



1/25000



1/5000

**LOTILOR**  
76, LES HAMEAUX DU BOIS  
57155 MARLY

RÉALISATION D'UN LOTISSEMENT  
- Les Jardins d'Augny -  
Rue de la Libération  
AUGNY

**PLAN DE SITUATION**

Echelle: 1/25000-1/5000

N°01

03 Juillet 2014



3, rue du pré vasseux  
57050 longeville les metz  
tél : 03 87 69 02 90 - fax : 03 87 50 59 23  
e-mail : accueil@klein-archi.com  
michel klein architecte dplg



*Photographies réalisées en Juin 2014*

**LOTILOR**  
76, LES HAMEAUX DU BOIS  
57155 MARLY

RÉALISATION D'UN LOTISSEMENT  
- Les Jardins d'Aigny -  
Rue de la Libération  
AUGNY

**PHOTOGRAPHIES DE LA ZONE  
D'IMPLANTATION**


N°02

03 Juillet 2014



3, rue du pré vassieux  
57050 longeville les metz  
tél : 03 87 69 02 90 - fax : 03 87 50 59 23  
e-mail : accueil@klein-archi.com

michel klein architecte dplg

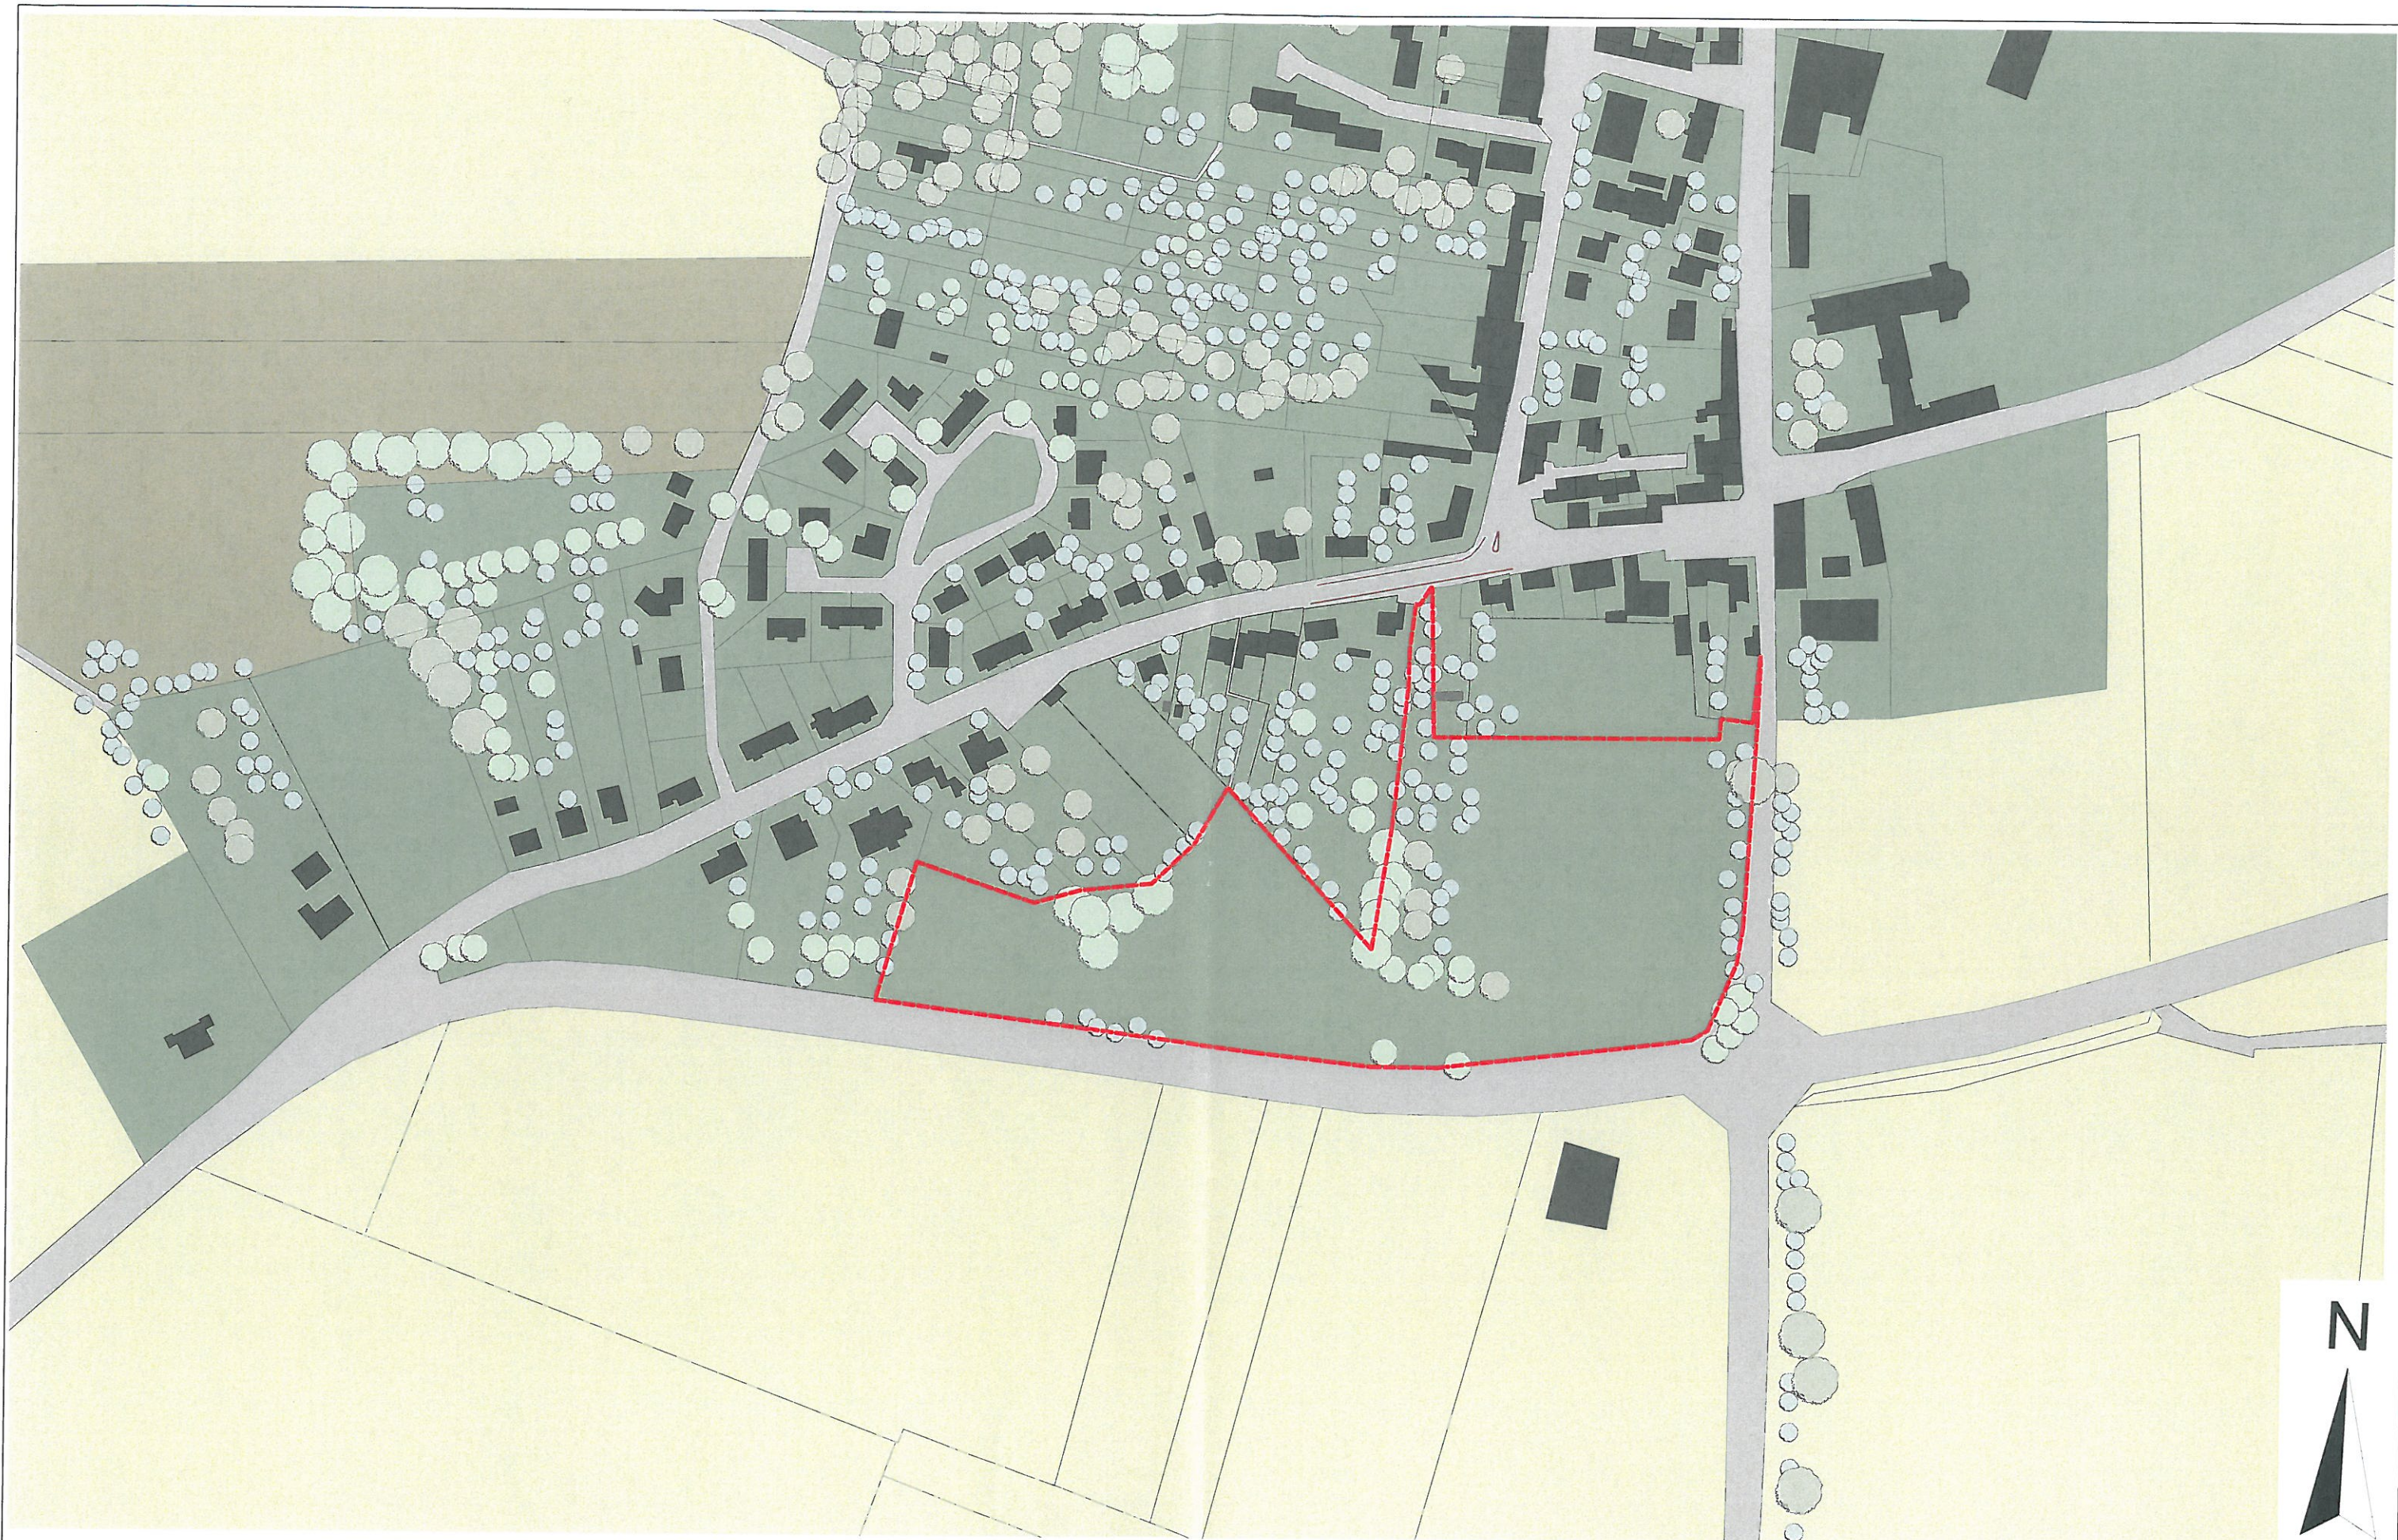

**LOTILOR**  
76, LES HAMEAUX DU BOIS  
57155 MARLY

RÉALISATION D'UN LOTISSEMENT  
- Les Jardins d'Augny -  
Rue de la Libération  
AUGNY

**PLAN DES ABORDS DU PROJET**

Echelle: 1/2500

N°03

03 Juillet 2014



3, rue du pré vassieux  
57050 longville les metz  
tél : 03 87 69 02 90 - fax : 03 87 50 59 23  
e-mail : accueil@klein-archi.com  
michel klein architecte dplg



**LOTILOR**  
76, LES HAMEAUX DU BOIS  
57155 MARLY

RÉALISATION D'UN LOTISSEMENT  
- Les Jardins d'Augny -  
Rue de la Libération  
AUGNY

**VUE AERIEENNE DES ABORDS DU PROJET**

N°04

03 Juillet 2014



3, rue du pré vassieux  
57050 longeville les metz  
tél : 03 87 69 02 90 - fax : 03 87 50 39 23  
e-mail : accueil@klein-archi.com  
michel klein architecte dplg