


ANNEXE 2 : LOCALISATION




Vers Th



ANNEXE 3 : LOCALISATION DES PRISES DE VUES

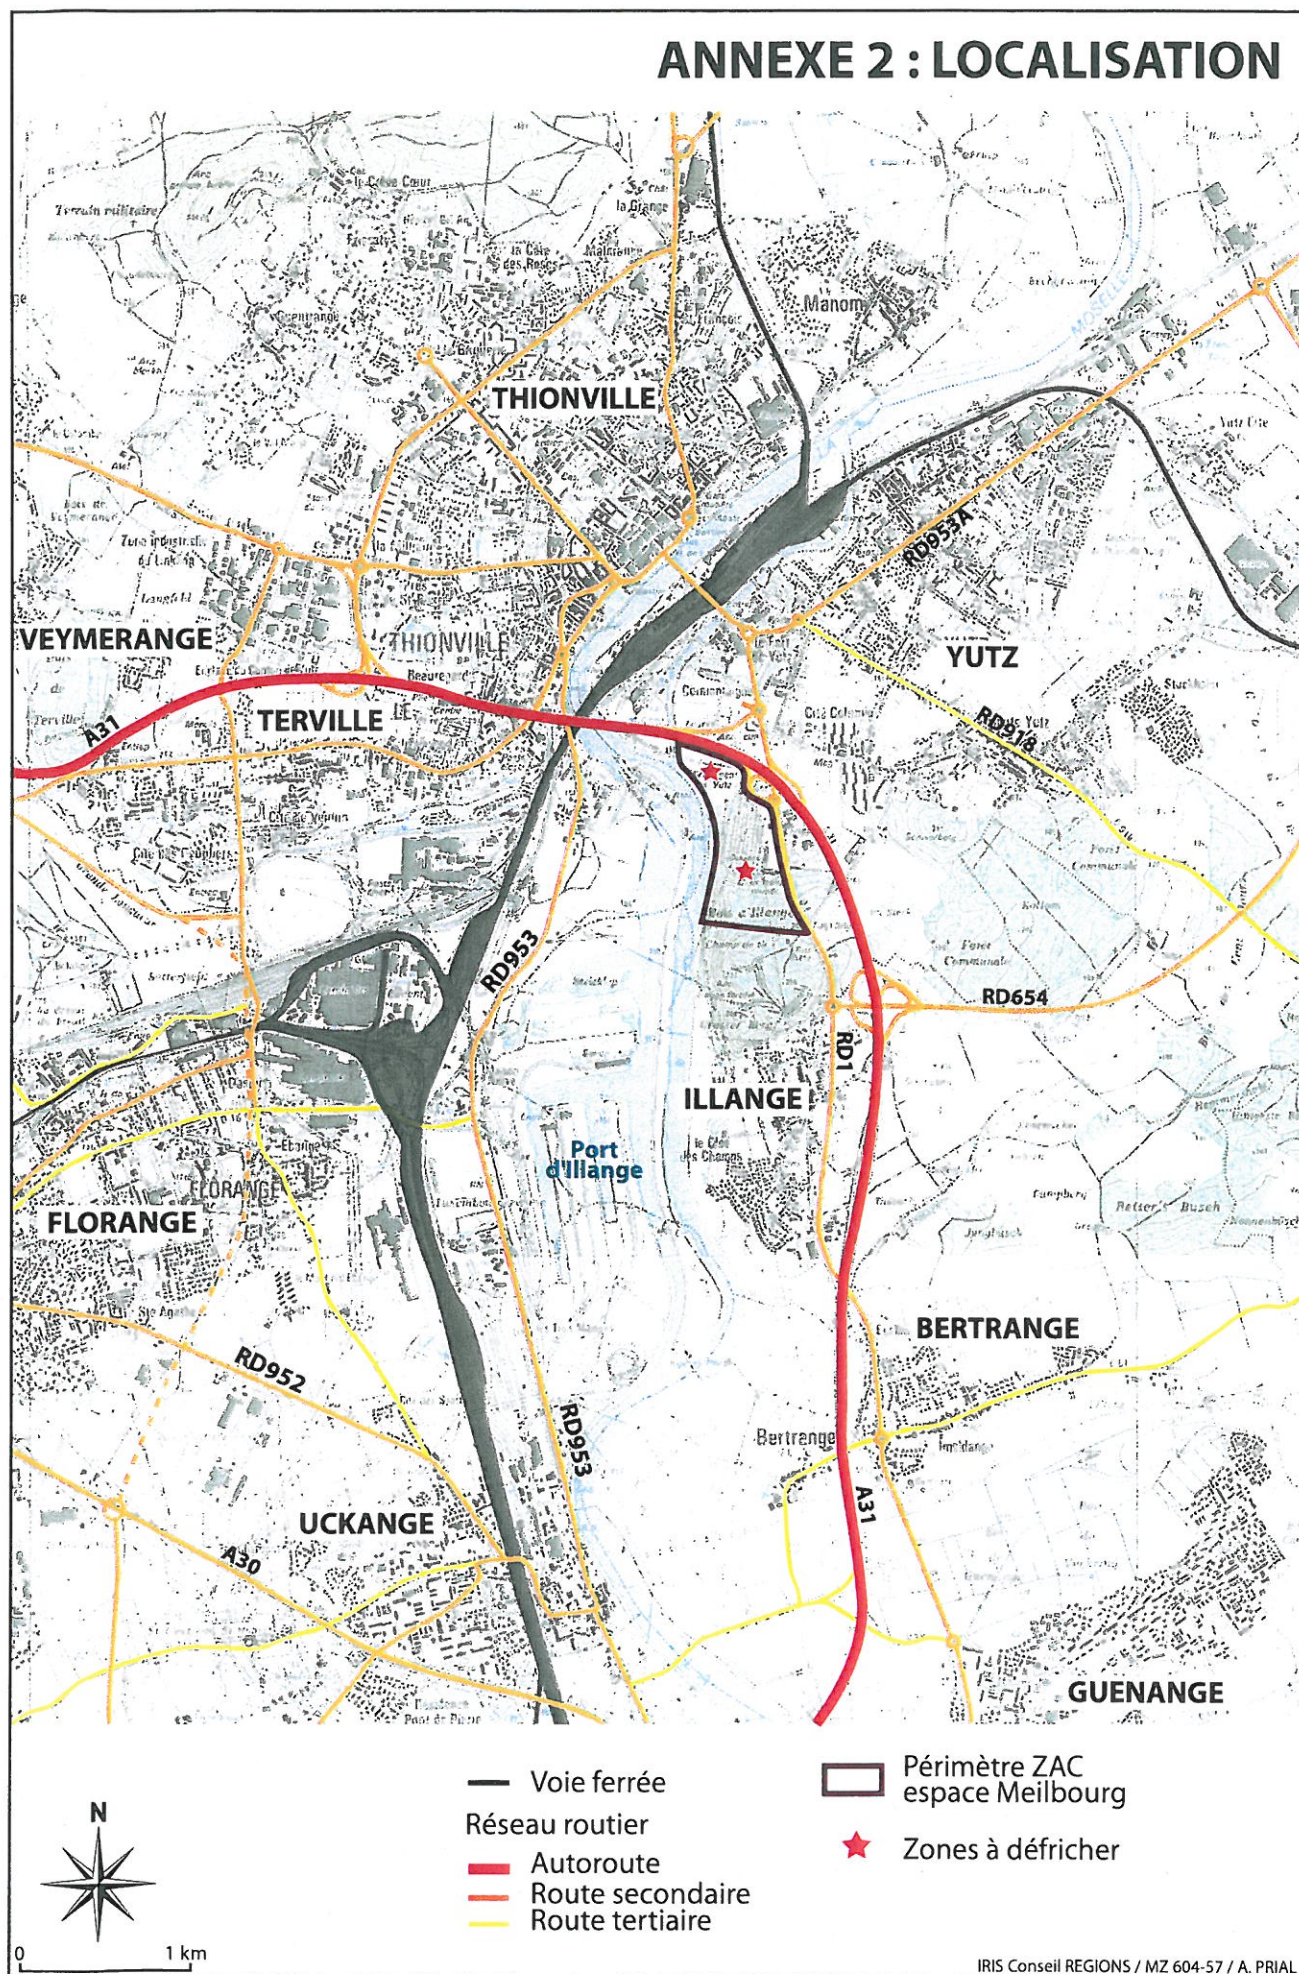

ANNEXE 4 : PLAN DU PROJET

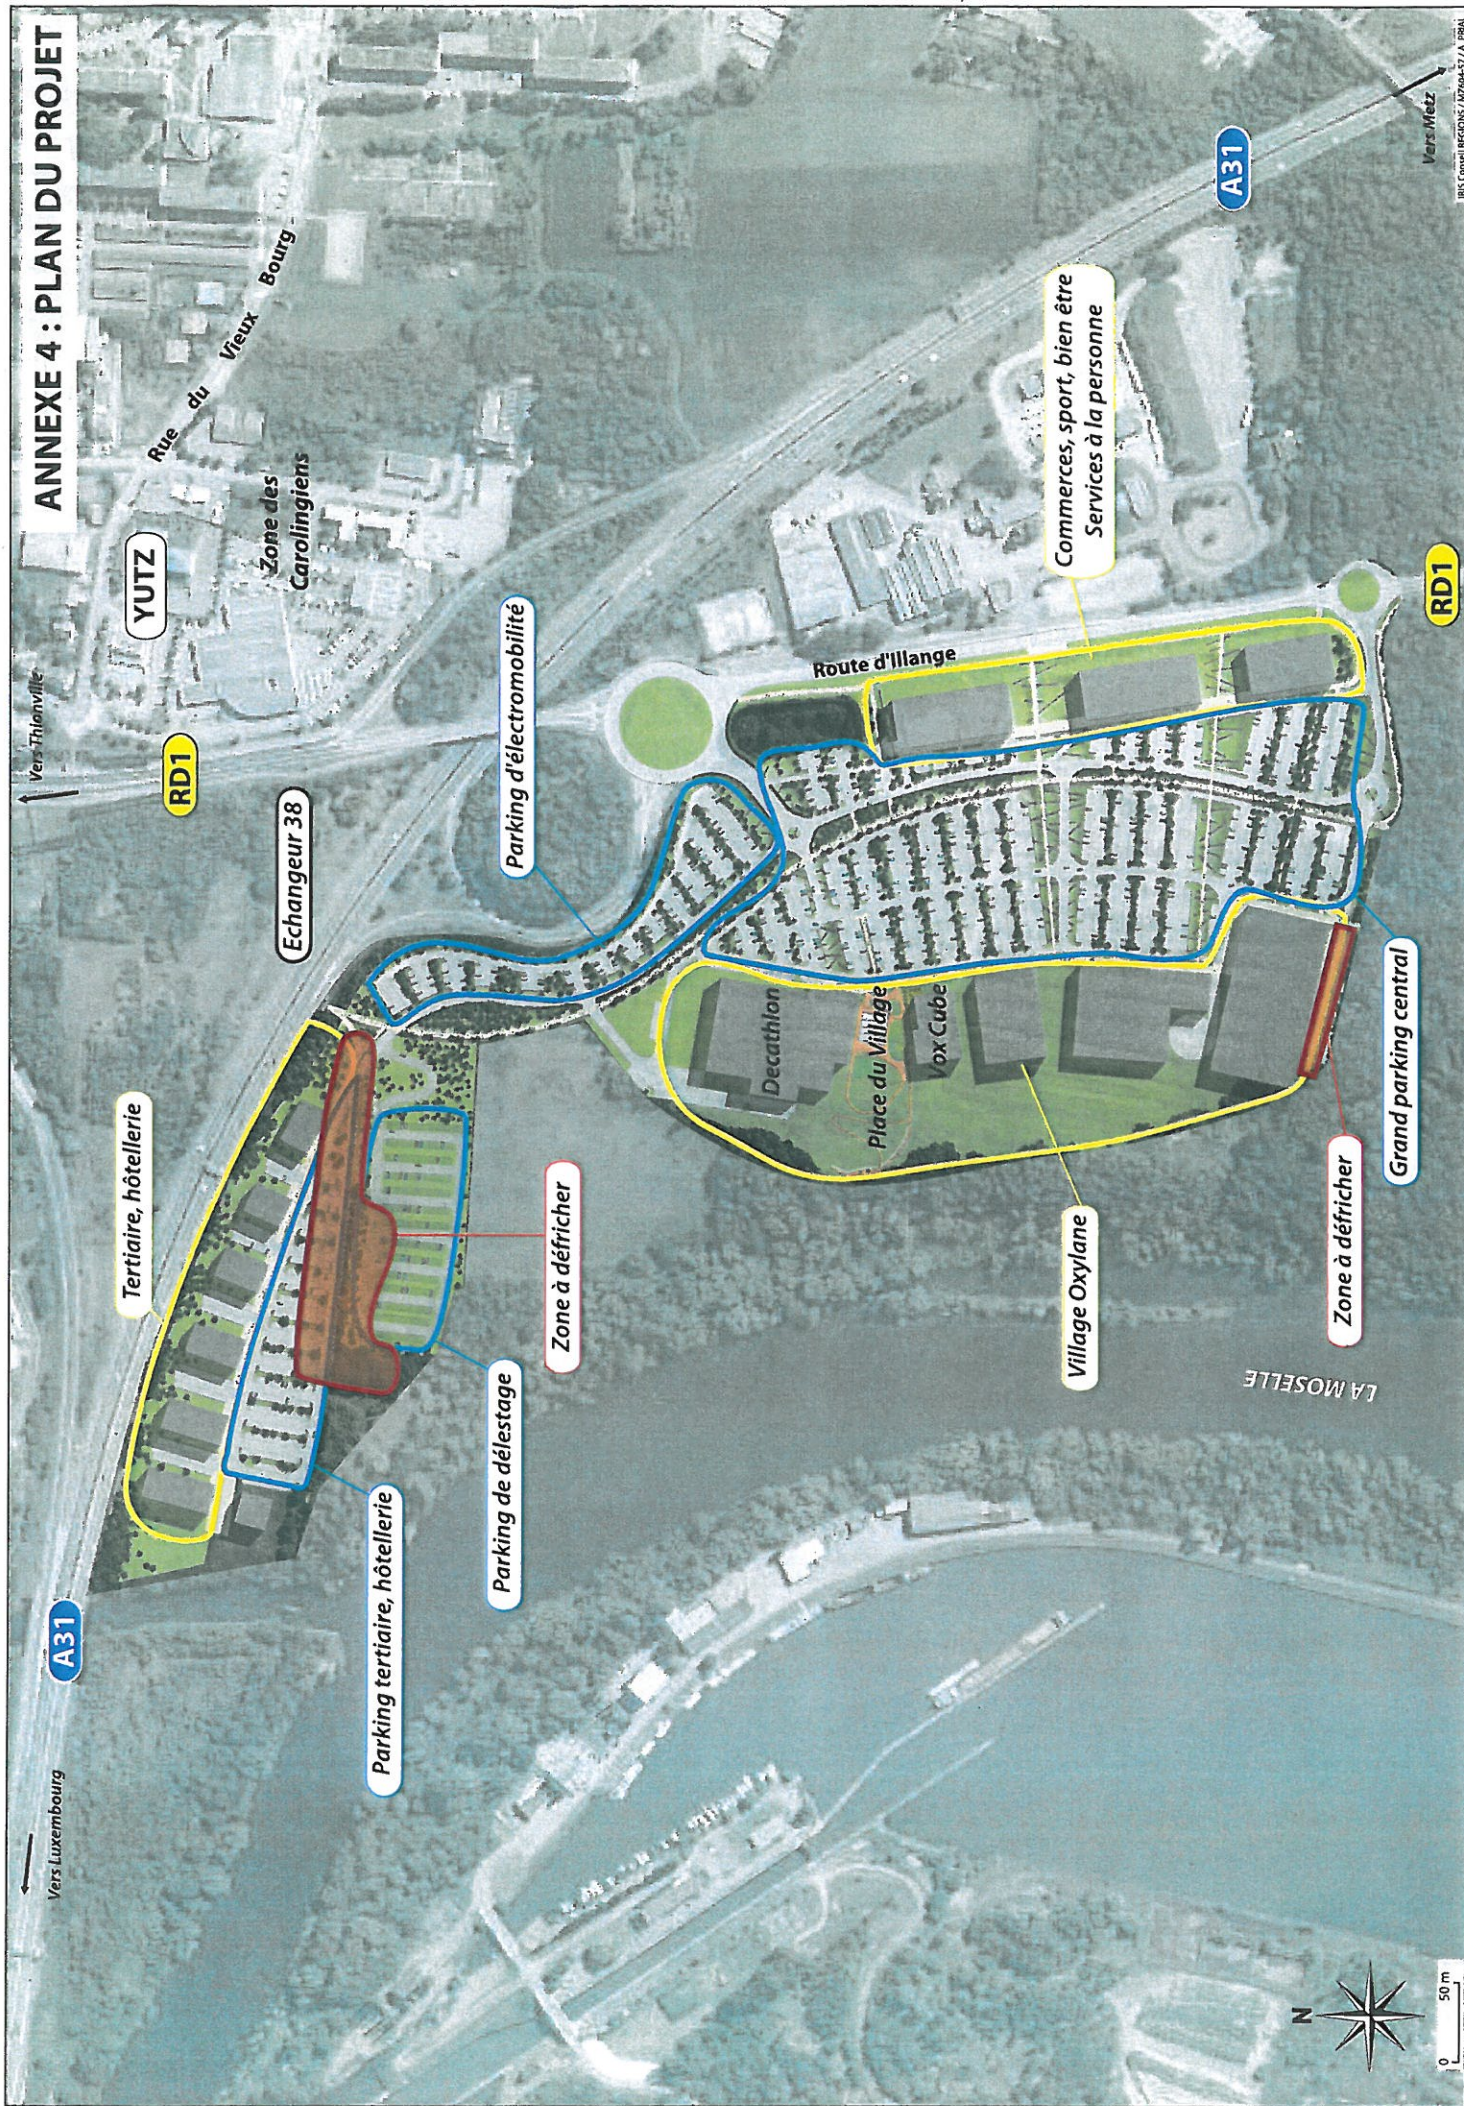

ANNEXE 5 : PLAN DES ABORDS DU PROJET

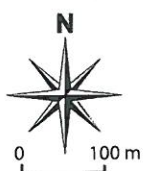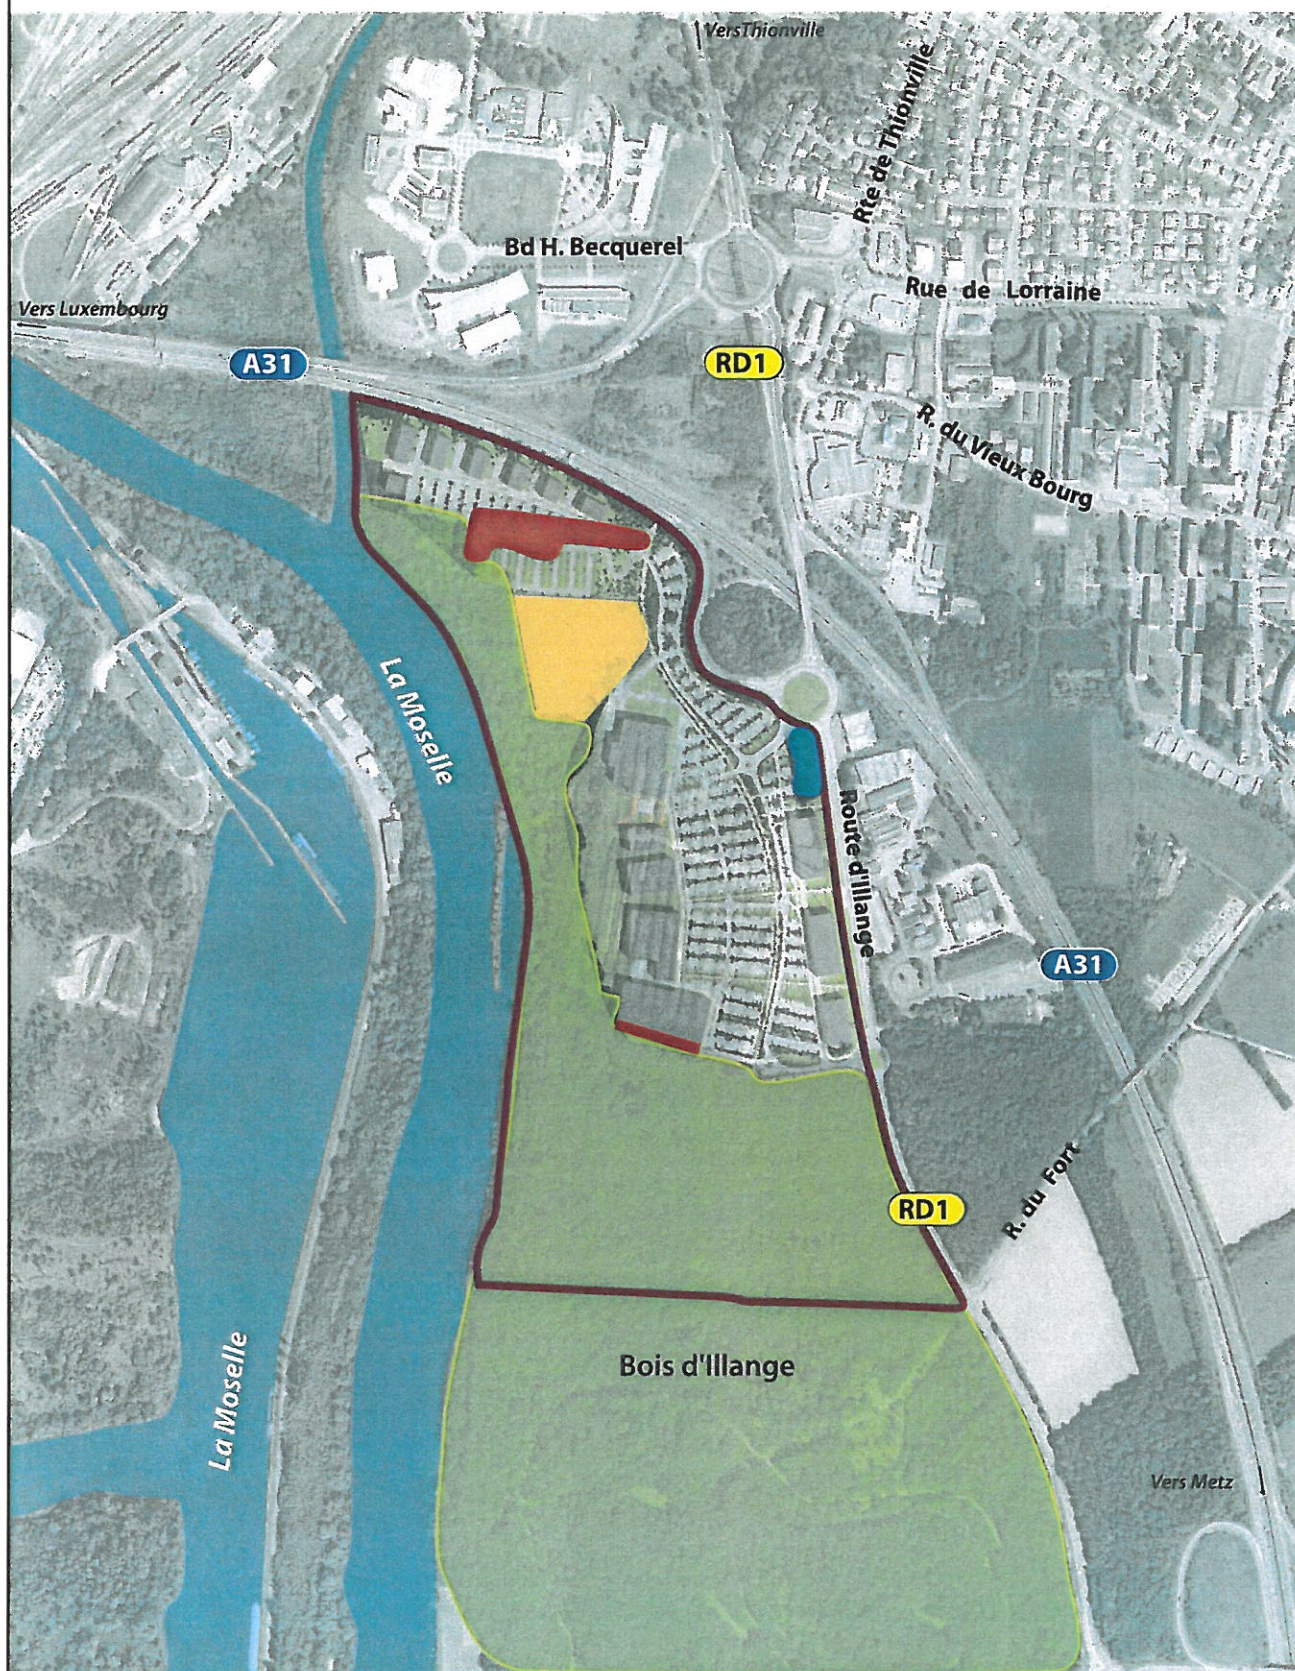

- Cours d'eau
- Prairie
- Bois d'Illange
- Zone à défricher
- Bassin de rétention existant
- Périmètre de ZAC

ANNEXE 6 : PLAN DES PARCELLES A DEFRICHER

