

DIRECTION GENERALE
DES FINANCES PUBLIQUES
EXTRAIT DU PLAN CADASTRAL

Service du Cadastre


Département : 55
Commune : TRONVILLE EN BARROIS (519)

Section : ZD
Feuille : 000 ZD 01
Echelle d'origine : 1/2000
Echelle d'édition : 1/5000
Date de l'édition : 24-06-2014

Numéro d'ordre du registre de constatation :
Cachet du service d'origine :

Sylvie GUIRAUD

Extrait certifié conforme au plan cadastral
à la date :
A
Le
L'
Service des IMPÔTS des PARTICULIERS
Coût de la présente reproduction : GRATUIT
Certifiée conforme aux documents cadastraux à jour
au 1^{er} Janvier 20__
A Bar-le-Duc, le
Le Responsable de Centre

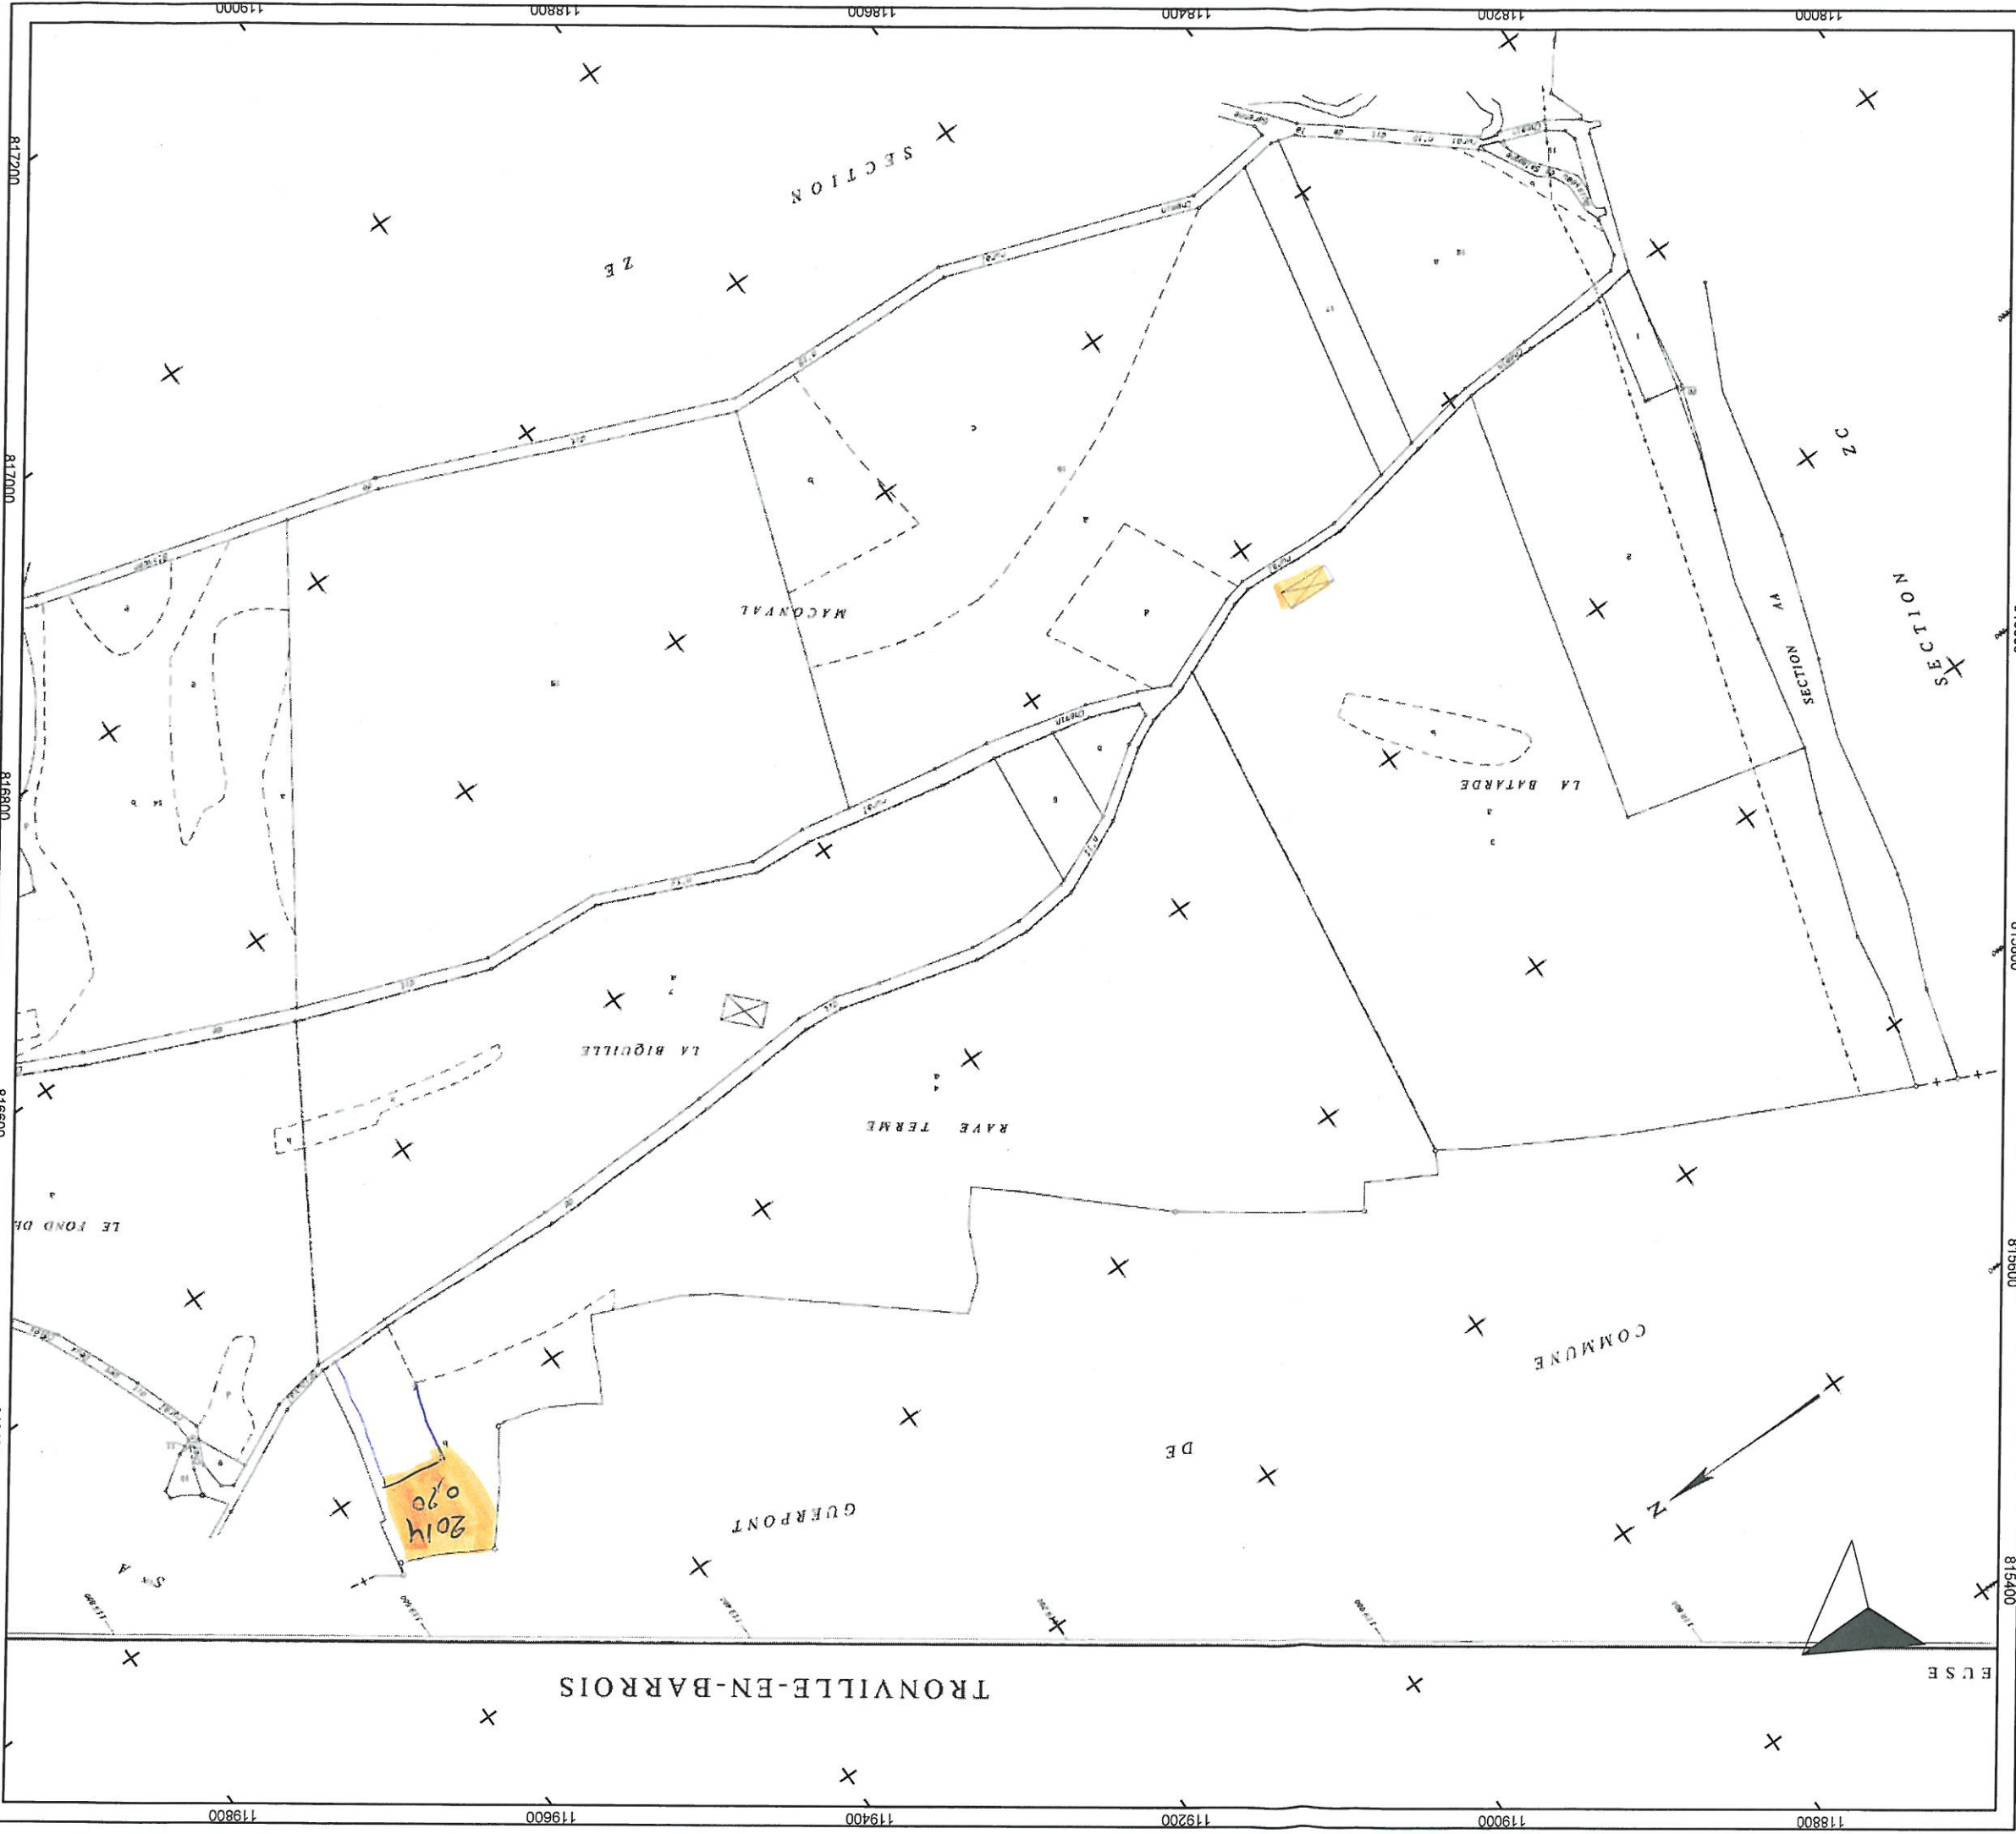

Service du Cadastre

Département : 55
Commune : SILMONT (488)

Section : A
Feuille : 000 A 04
Echelle d'origine : 1/1000
Echelle d'édition : 1/1500
Date de l'édition : 27-05-2014

Numéro d'ordre du registre de constatation :
Cachet du service d'origine :

Extrait certifié conforme au plan cadastral
à la date :
A
Le
L'

