


## ANNEXE 4 - PLAN DU PROJET

### Légende


- Périmètre ANRU "Ilot St Hubert"
- - - Voirie existante "détruite"
- Voirie projetée

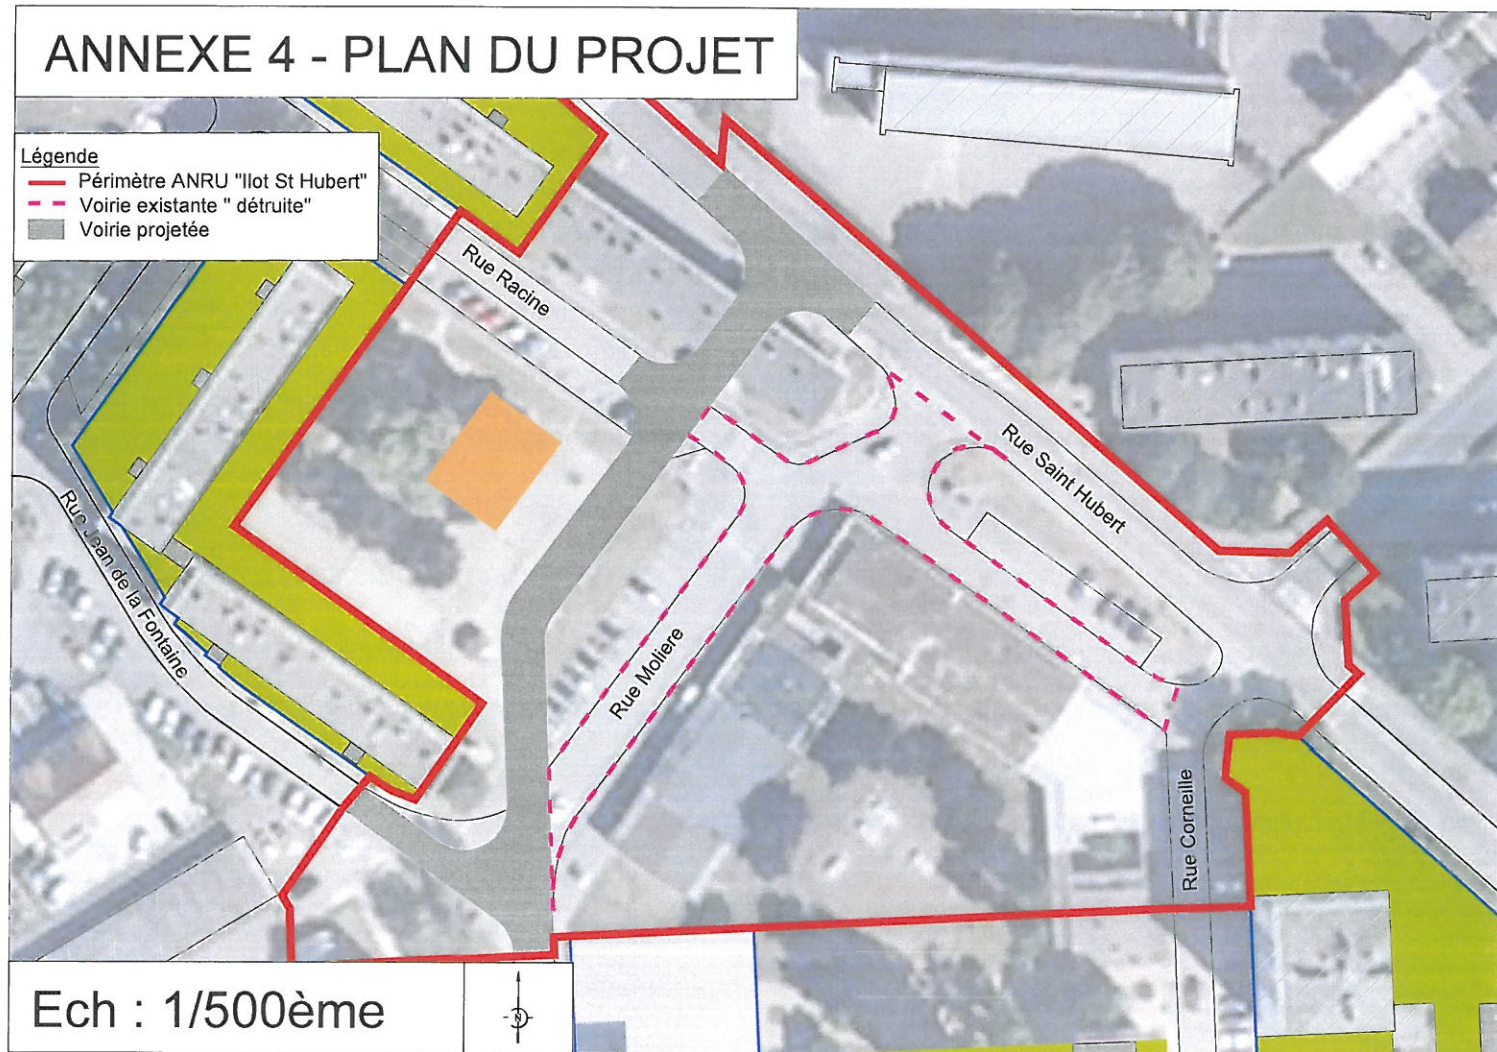

Ech : 1/500ème



## ANNEXE 2 - PLAN DE SITUATION

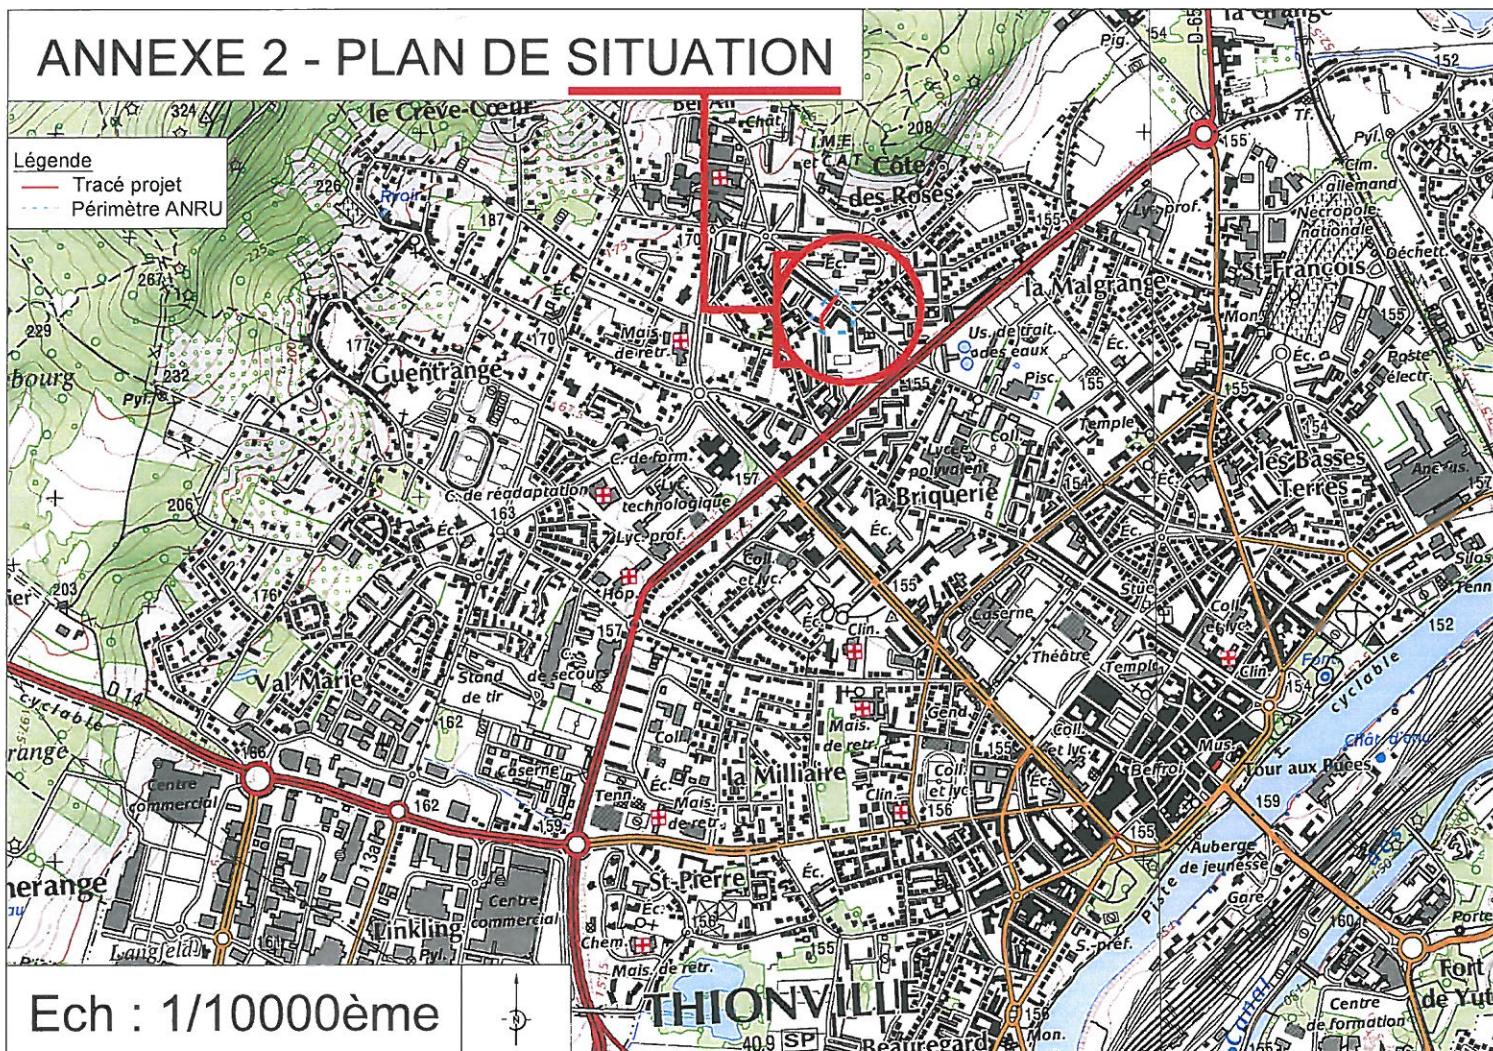



## ANNEXE 3 - LOCALISATION DES PRISES DE VUES

