

LHA

10, rue des Augustins
57000 METZ

Tel : 03.87.75.67.67
Fax : 03.87.74.68.85

MECLEUVES

Lotissement "Le Clos Saint Blaise"

Plan de situation



Agence de METZ
14, rue Thomas Edison
57 070 METZ

Tél : 03.87.17.17.00
Fax : 03.87.17.17.09
courriel:metz.egis-france@egis.fr

Pierre Deschanel / Bruno Deschanel

135 bd Saint-Symphorien / 57050 Longvilliers-Metz
tél +33 (0)3 87 55 08 01 / fax +33 (0)3 87 55 08 11

b.deschanel@archiflink.com



Date d'établissement : Juillet 2014

ECHELLE : 1/25000


Affaire n° : NMZ-14-00xx

AVANT-PROJET

Dessiné par :
Vérifié par :

INDICE	DATE	MODIFICATIONS	DESSIN	VERIF.

Fond de plan dressé par : -

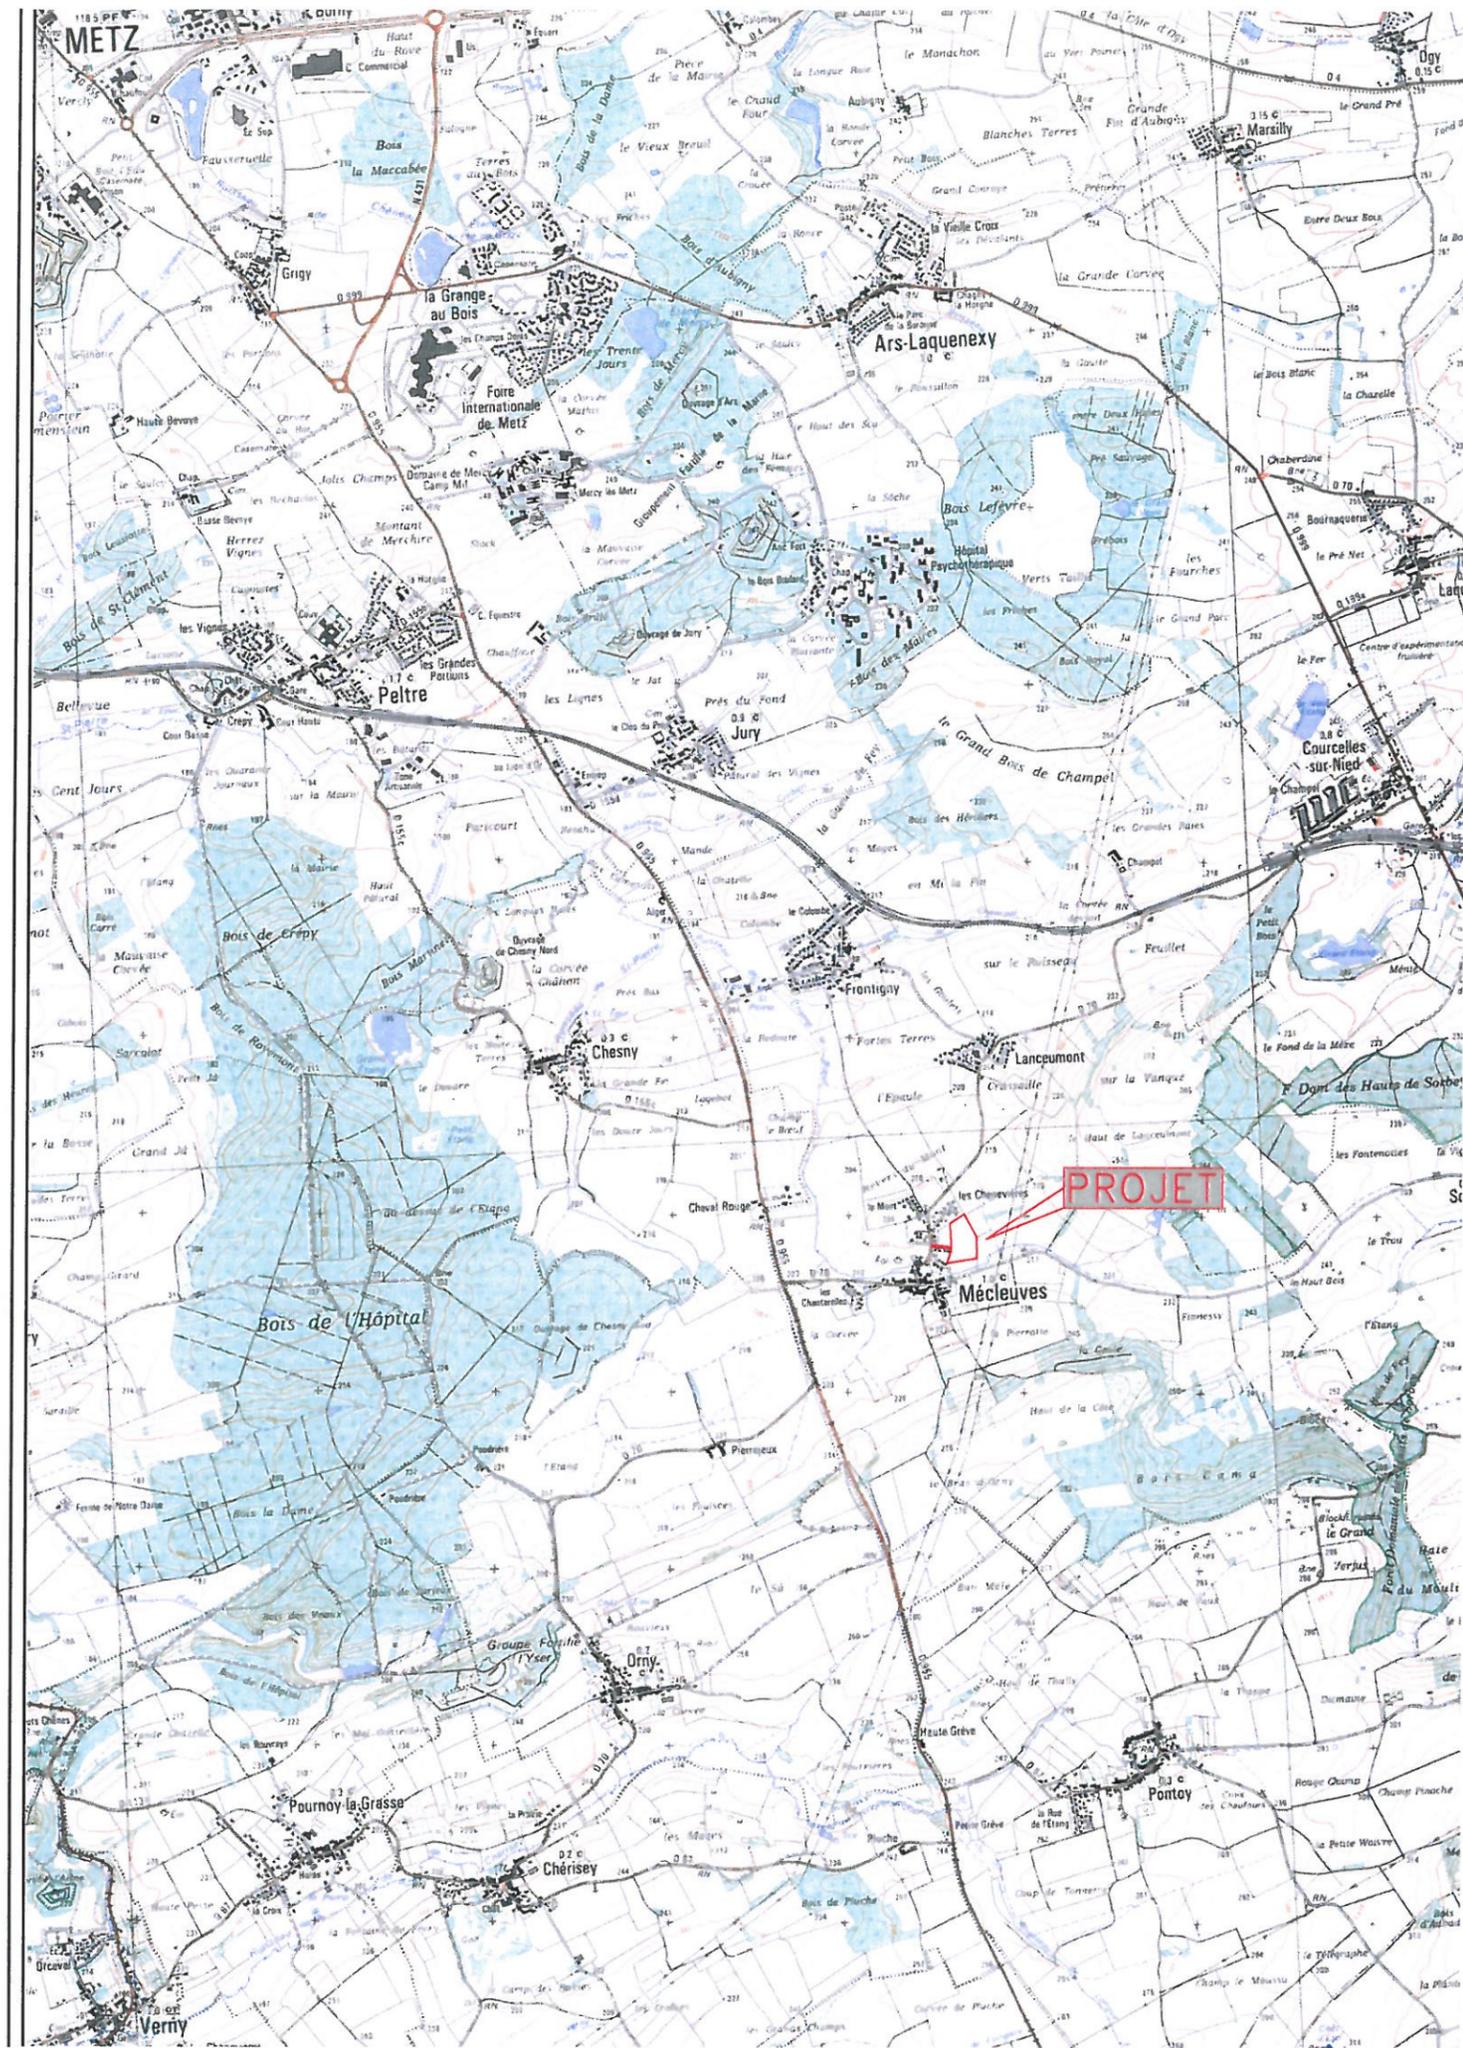

DIRECTION GÉNÉRALE DES
FINANCES PUBLIQUES

EXTRAIT DU PLAN CADASTRAL

Département :
MOSELLE

Commune :
MECLEUVES

Section : 39
Feuille : 000 39 02

Échelle d'origine : 1/1000
Échelle d'édition : 1/2500

Date d'édition : 12/06/2014
(fuseau horaire de Paris)


Coordonnées en projection : RGF93CC49

Le plan visualisé sur cet extrait est géré par le
centre des impôts foncier suivant :

Metz
Centre d'affaires - 25, la Tannerie SAINT-
JULIEN-LES-METZ 57072
57072 METZ CEDEX 03
tél. 03 87 39 93 93 - fax 03 87 39 93 50
cdif.metz@dgfip.finances.gouv.fr

Cet extrait de plan vous est délivré par :

cadastre.gouv.fr
©2012 Ministère de l'Économie et des finances

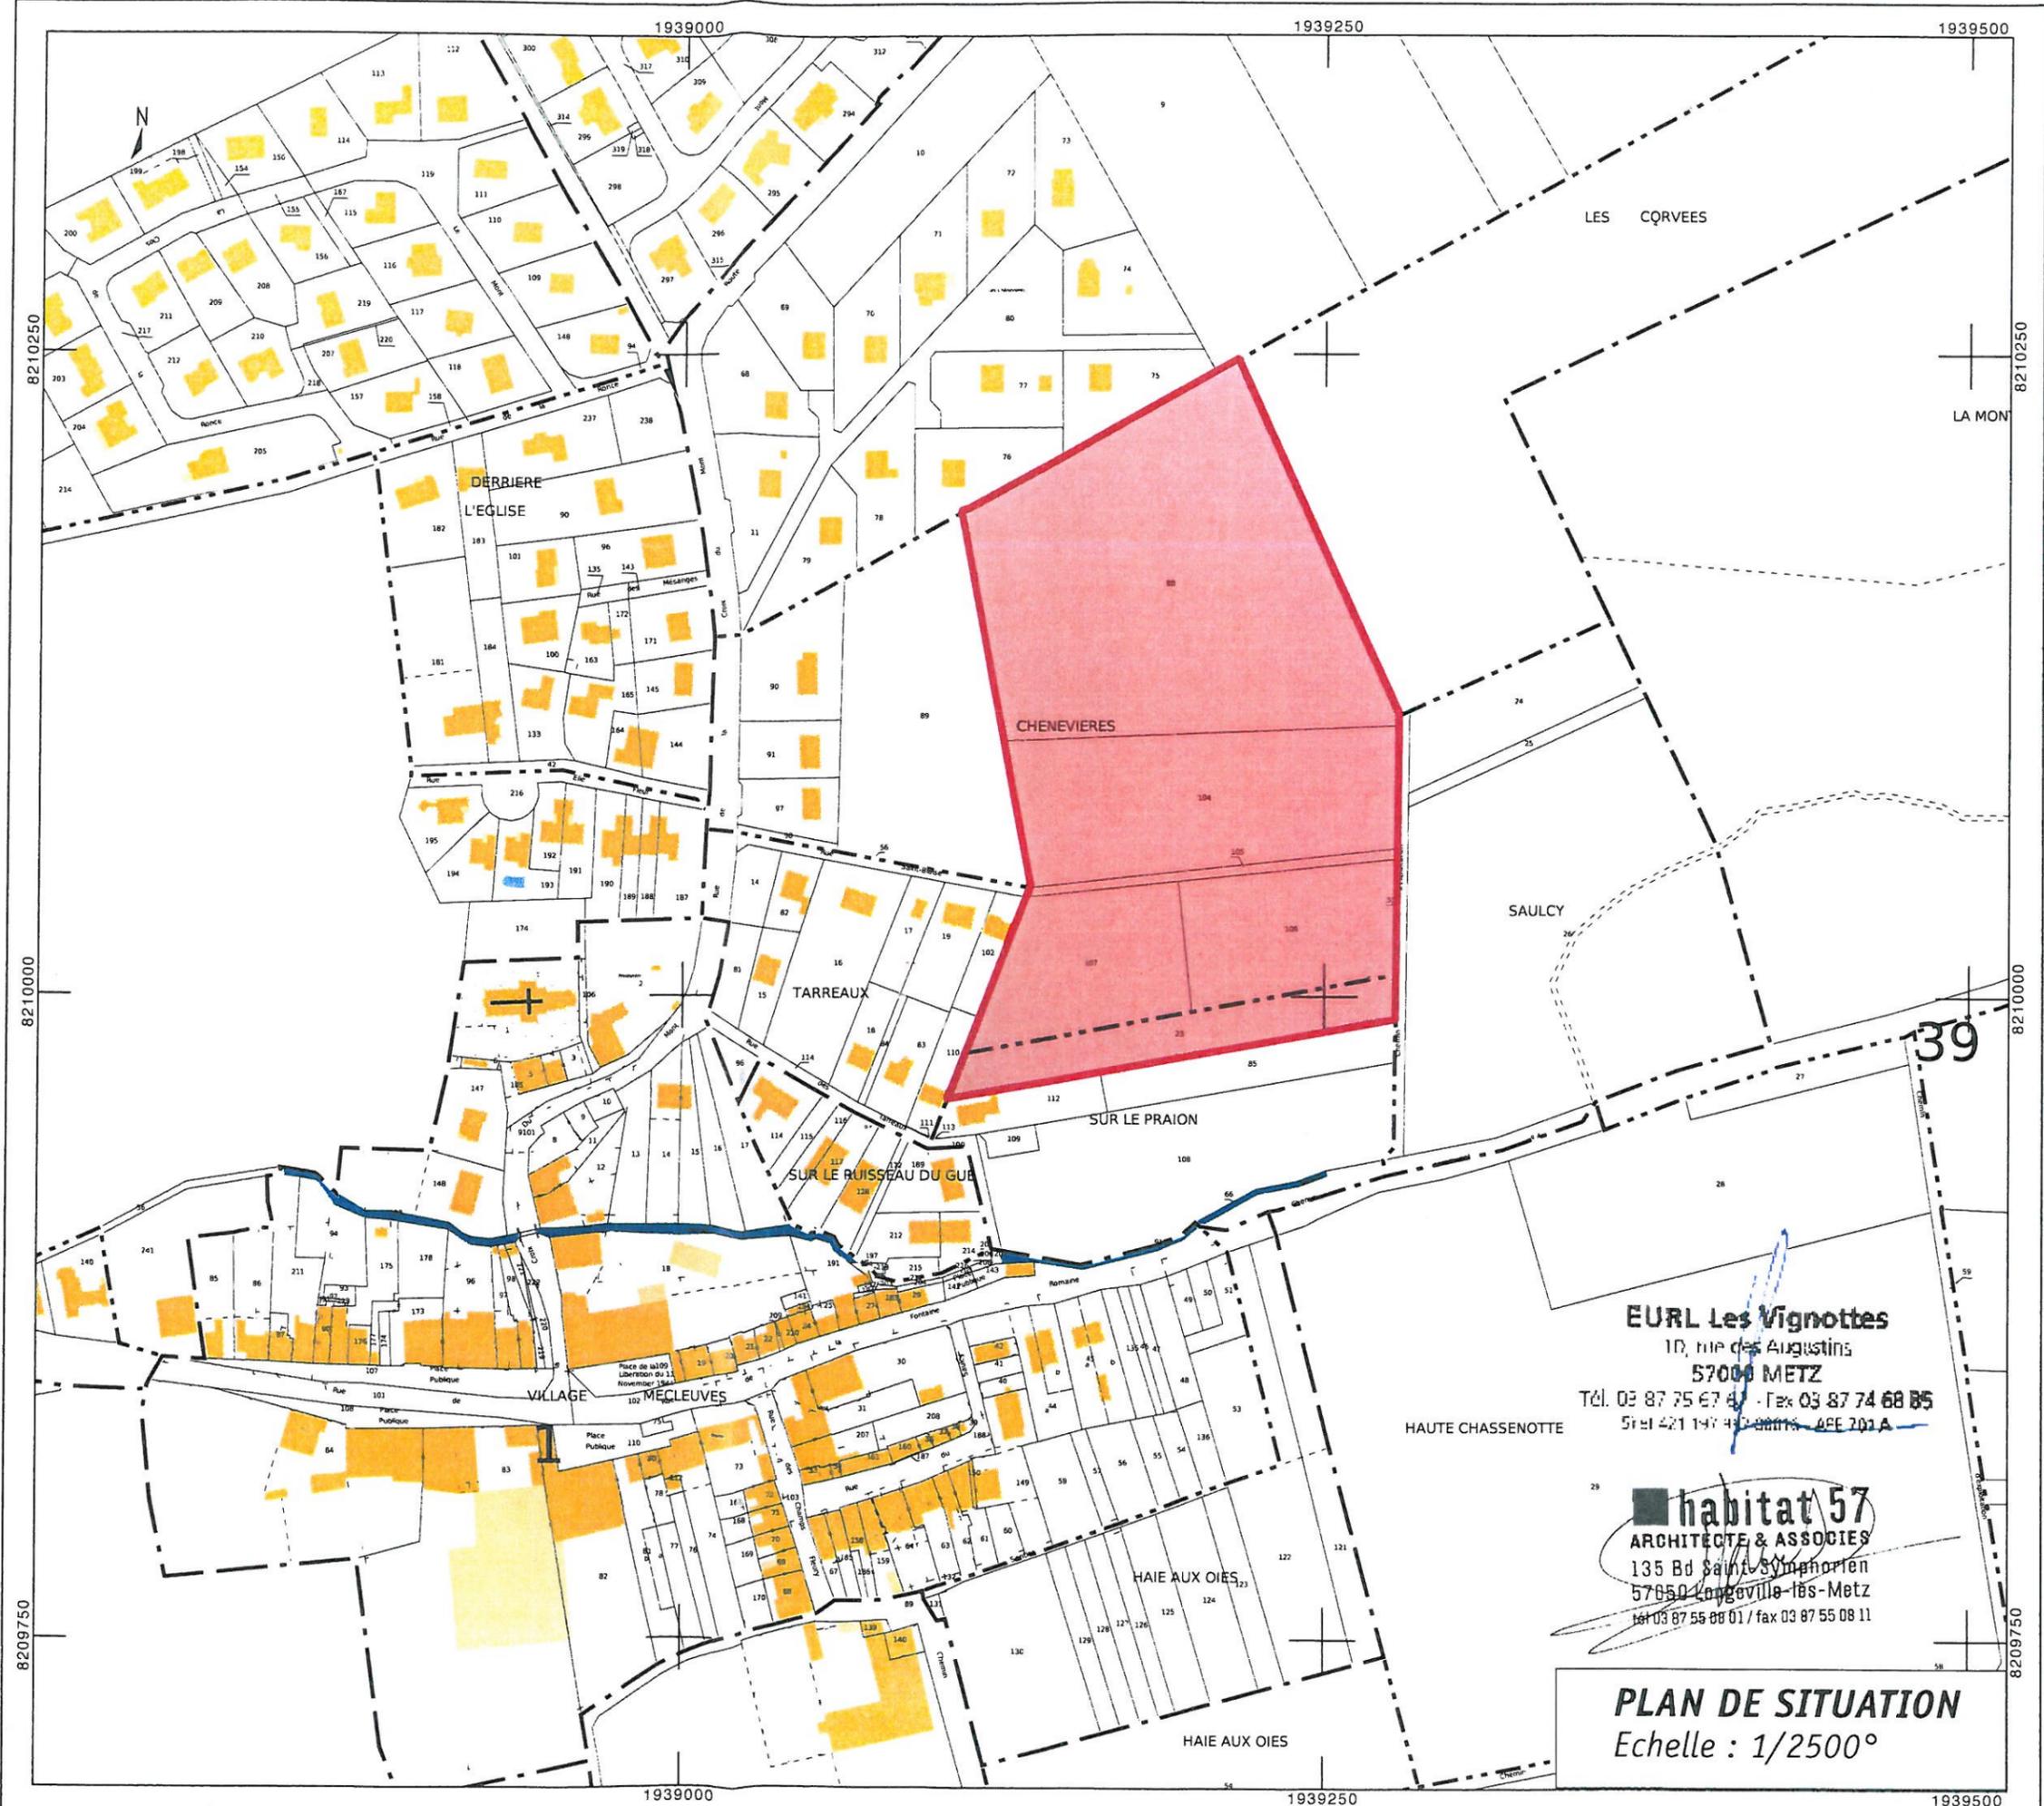

EURL Les Vignottes

10, rue des Augustins
57000 METZ

Tél. 03 87 75 67 67 - Fax 03 87 74 68 85
Site 421 147 432 0000 - APE 201A

habitat 57

ARCHITECTE & ASSOCIÉS
135 Bd Saint-Symphorien
57050 Longeville-lès-Metz
tél 03 87 55 88 01 / fax 03 87 55 08 11

PLAN DE SITUATION

Echelle : 1/2500°

EURL Les Vignottes

10, rue des Augustins
57000 METZ

Tel : 03.87.75.67.67
Fax : 03.87.74.68.85

EURL Les Vignottes
10, rue des Augustins
57000 METZ
Tél. 03 87 75 67 67 - Fax 03 87 74 68 85
Siret 421 197 997 00016 - APE 701 A

MECLEUVES

Lotissement de 25 parcelles individuelles

Une photographie permettant de situer le terrain
dans l'environnement proche



VUE 01



VUE 02

PA 6 : Photographies permettant de situer le projet dans l'environnement proche



Agence de METZ
14, rue Thomas Edison
57 070 METZ

Tél : 03.87.17.17.00
Fax : 03.87.17.17.09
courriel: metz.egis-france@egis.fr

Affaire n° : NMZ-14-00xx

AVANT-PROJET


Dessiné par : F.S.

Vérifié par : P.P.

Pierre Deschanel / Bruno Deschanel

135 bd Saint Symphorien / 57050 Longeville les Metz
tel +33 (0)3 87 55 08 01 / fax +33 (0)3 87 55 08 11

b.deschanel@arohilink.com

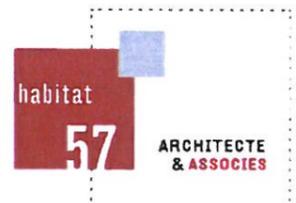

Date d'établissement : Juin 2014

ECHELLE : 1/500

INDICE	DATE	MODIFICATIONS	DESSIN	VERIF

Fond de plan dressé par : Cabinet Meley-Strozyna

Plan n° PA6



VUE 03



VUE 04

PA 7 : Photographies permettant de situer le projet dans l'environnement lointain

EURL Les Vignottes

10, rue des Augustins
57000 METZ

Tel : 03.87.75.67.67
Fax : 03.87.74.68.85

EURL Les Vignottes

10, rue des Augustins
57000 METZ
Tél. 03 87 75 67 67 - Fax 03 87 74 68 85
Siret 421 197 997 00016 - APE 701 A

MECLEUVES

Lotissement de 25 parcelles individuelles

Une photographie permettant de situer le terrain
dans le paysage lointain



Agence de METZ
14, rue Thomas Edison
57 070 METZ

Tél : 03.87.17.17.00
Fax : 03.87.17.17.09
courriel: metz.egis-france@egis.fr

Pierre Deschanel / Bruno Deschanel

135 bd Saint Symphorien - 57050 Longeville - as Metz
tel +33 (0)3 87 55 08 01 / fax +33 (0)3 87 55 08 11
b.deschanel@arohilink.com



Date d'établissement : Juin 2014

ECHELLE : 1/500

Affaire n° : NMZ-14-00xx

AVANT-PROJET

Dessiné par : F.S.
Vérifié par : P.P.

INDICE	DATE	MODIFICATIONS	DESSIN	VERIF

Fond de plan dressé par : Cabinet Meley-Strozyna