



**DEMOLITION COMPLETE DE L'EXISTANT ET
RECONSTRUCTION D'UN BATIMENT A USAGE COMMERCIAL**

Rue de la Ferme Sainte Ladre
57155 MARLY

Ces plans sont destinés à la demande de permis de construire, ce ne sont pas des plans d'exécutions.
Ils ne peuvent en aucun cas être directement utilisés pour la réalisation de la construction.

PLAN	N° AFFAIRE	INDICE	MAITRES D'OUVRAGE	MAITRES D'OEUVRE EXECUTION	MAITRES D'OEUVRE CONCEPTION
Insertion	14-15		 Zone d'Activités de Lauvallières 57645 NOISSEVILLE		 Cécile HEUSSNER architecte d.p.l.g 7 place St-Jacques - 57000 METZ Port : 03 81 91 05 43 APE/742A N°Révis: 048784 Siret: 45034444400010
EDF	DATE	PHASE			
	10/07/2014	PC			
N°Pièce	COMMUNE				
PC 6	MARLY				



VUE AXONOMETRIQUE

DEMOLITION COMPLETE DE L'EXISTANT ET RECONSTRUCTION D'UN BATIMENT A USAGE COMMERCIAL

Rue de la Ferme Sainte Ladre
57155 MARLY

Ces plans sont destinés à la demande de permis de construire, ce ne sont pas des plans d'exécutions
Ils ne peuvent en aucun cas être directement utilisés pour la réalisation de la construction.

PLAN	N° AFFAIRE	INDICE	MAITRES D'OUVRAGE	MAITRES D'OEUVRE EXECUTION	MAITRES D'OEUVRE CONCEPTION
	14-15		 Zone d'Activités de Lauvallières 57645 NOISSEVILLE		
ECHELLE	DATE	PHASE			
	10/07/2014	PC			
N°PIECE	COMMUNE				
	MARLY				



**DEMOLITION COMPLETE DE L'EXISTANT ET
RECONSTRUCTION D'UN BATIMENT A USAGE COMMERCIAL**

Rue de la Ferme Sainte Ladre
57155 MARLY

Ces plans sont destinés à la demande de permis de construire, ce ne sont pas des plans d'exécutions.
Ils ne peuvent en aucun cas être directement utilisés pour la réalisation de la construction.

PLAN	N° AFFAIRE	INDICE	MAITRES D'OUVRAGE	MAITRES D'OEUVRE EXECUTION	MAITRES D'OEUVRE CONCEPTION
Plan de masse	14-15		 Zone d'Activités de Lauvillières 57645 NOISSEVILLE		 7 place Saint-Jacques - 57000 METZ Port : 03 81 91 05 43 APT: 745A - SIREN: 444540001D fax: 03 81 91 05 43
ECHELLE	DATE	PHASE			
	10/07/2014	PC			
N° Pièce	COMMUNE				
	MARLY				



Vue Aérienne

**BATIMENT A DEMOLIR
COMPLETEMENT**




29-07-2013

**DEMOLITION COMPLETE DE L'EXISTANT ET
RECONSTRUCTION D'UN BATIMENT A USAGE COMMERCIAL**

Rue de la Ferme Sainte Ladre
57155 MARLY

Ces plans sont destinés à la demande de permis de construire, ce ne sont pas des plans d'exécutions.
Ils ne peuvent en aucun cas être directement utilisés pour la réalisation de la construction.

PLAN	N° AFFAIRE	INDICE	MAITRES D'OUVRAGE	MAITRES D'OEUVRE EXECUTION	MAITRES D'OEUVRE CONCEPTION
Photos Bâtiment à démolir	14-15		 Zone d'Activités de Lauvallières 57645 NOISSEVILLE		
ECHELLE	DATE	PHASE			
N° Pièce	COMMUNE				
A2	MARLY	PC			

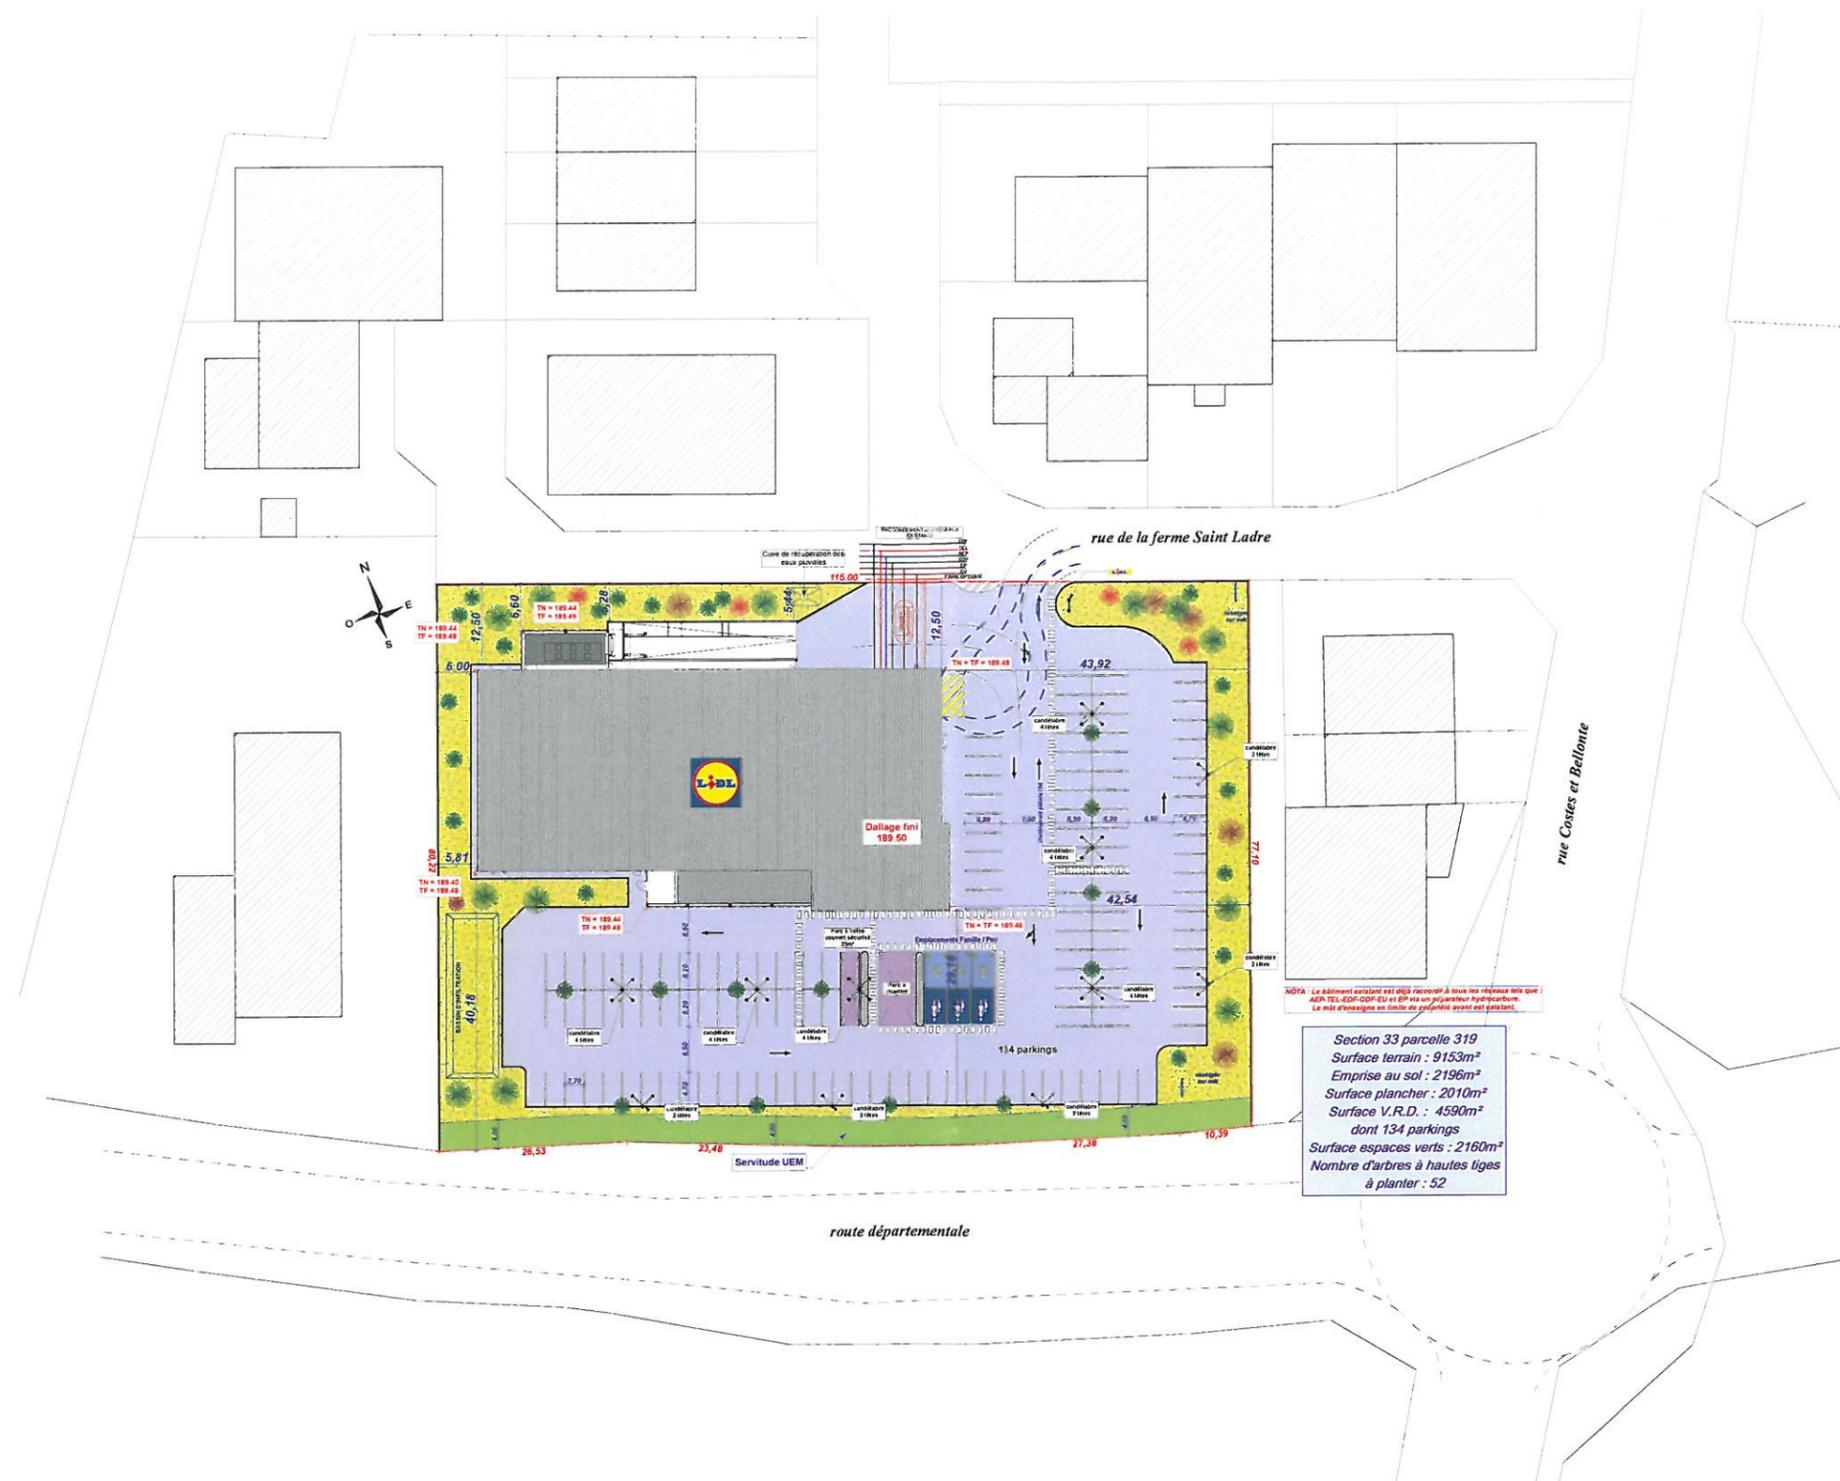

NOTA: Le bâtiment existant est classé monument à base des réseaux mis que AEP-TEL-EDF-GDF-EU et EP via un préparateur hydrocarbure. Le mât d'éclairage en limite de propriété avant est existant.


Section 33 parcelle 319
 Surface terrain : 9153m²
 Emprise au sol : 2196m²
 Surface plancher : 2010m²
 Surface V.R.D. : 4590m²
 dont 134 parkings
 Surface espaces verts : 2160m²
 Nombre d'arbres à hautes tiges à planter : 52

DEMOLITION COMPLETE DE L'EXISTANT ET RECONSTRUCTION D'UN BATIMENT A USAGE COMMERCIAL

Rue de la Ferme Sainte Ladre
57155 MARLY

Ces plans sont destinés à la demande de permis de construire, ce ne sont pas des plans d'exécutions. Ils ne peuvent en aucun cas être directement utilisés pour la réalisation de la construction.

PLAN	N° AFFAIRE	INDICE	MAITRES D'OUVRAGE	MAITRES D'OEUVRE EXECUTION	MAITRES D'OEUVRE CONCEPTION
Plan de masse	14-15		 Zone d'Activités de Lauvallières 57645 NOISSEVILLE		 7 place de la gare - 57000 METZ Port : 03 81 91 05 43 APE 74.1A N°siret 048784 N°siret 4502444500010
ECHELLE	DATE	PHASE			
1/1000	10/07/2014	PC			
N°PIèce	COMMUNE				
	MARLY				

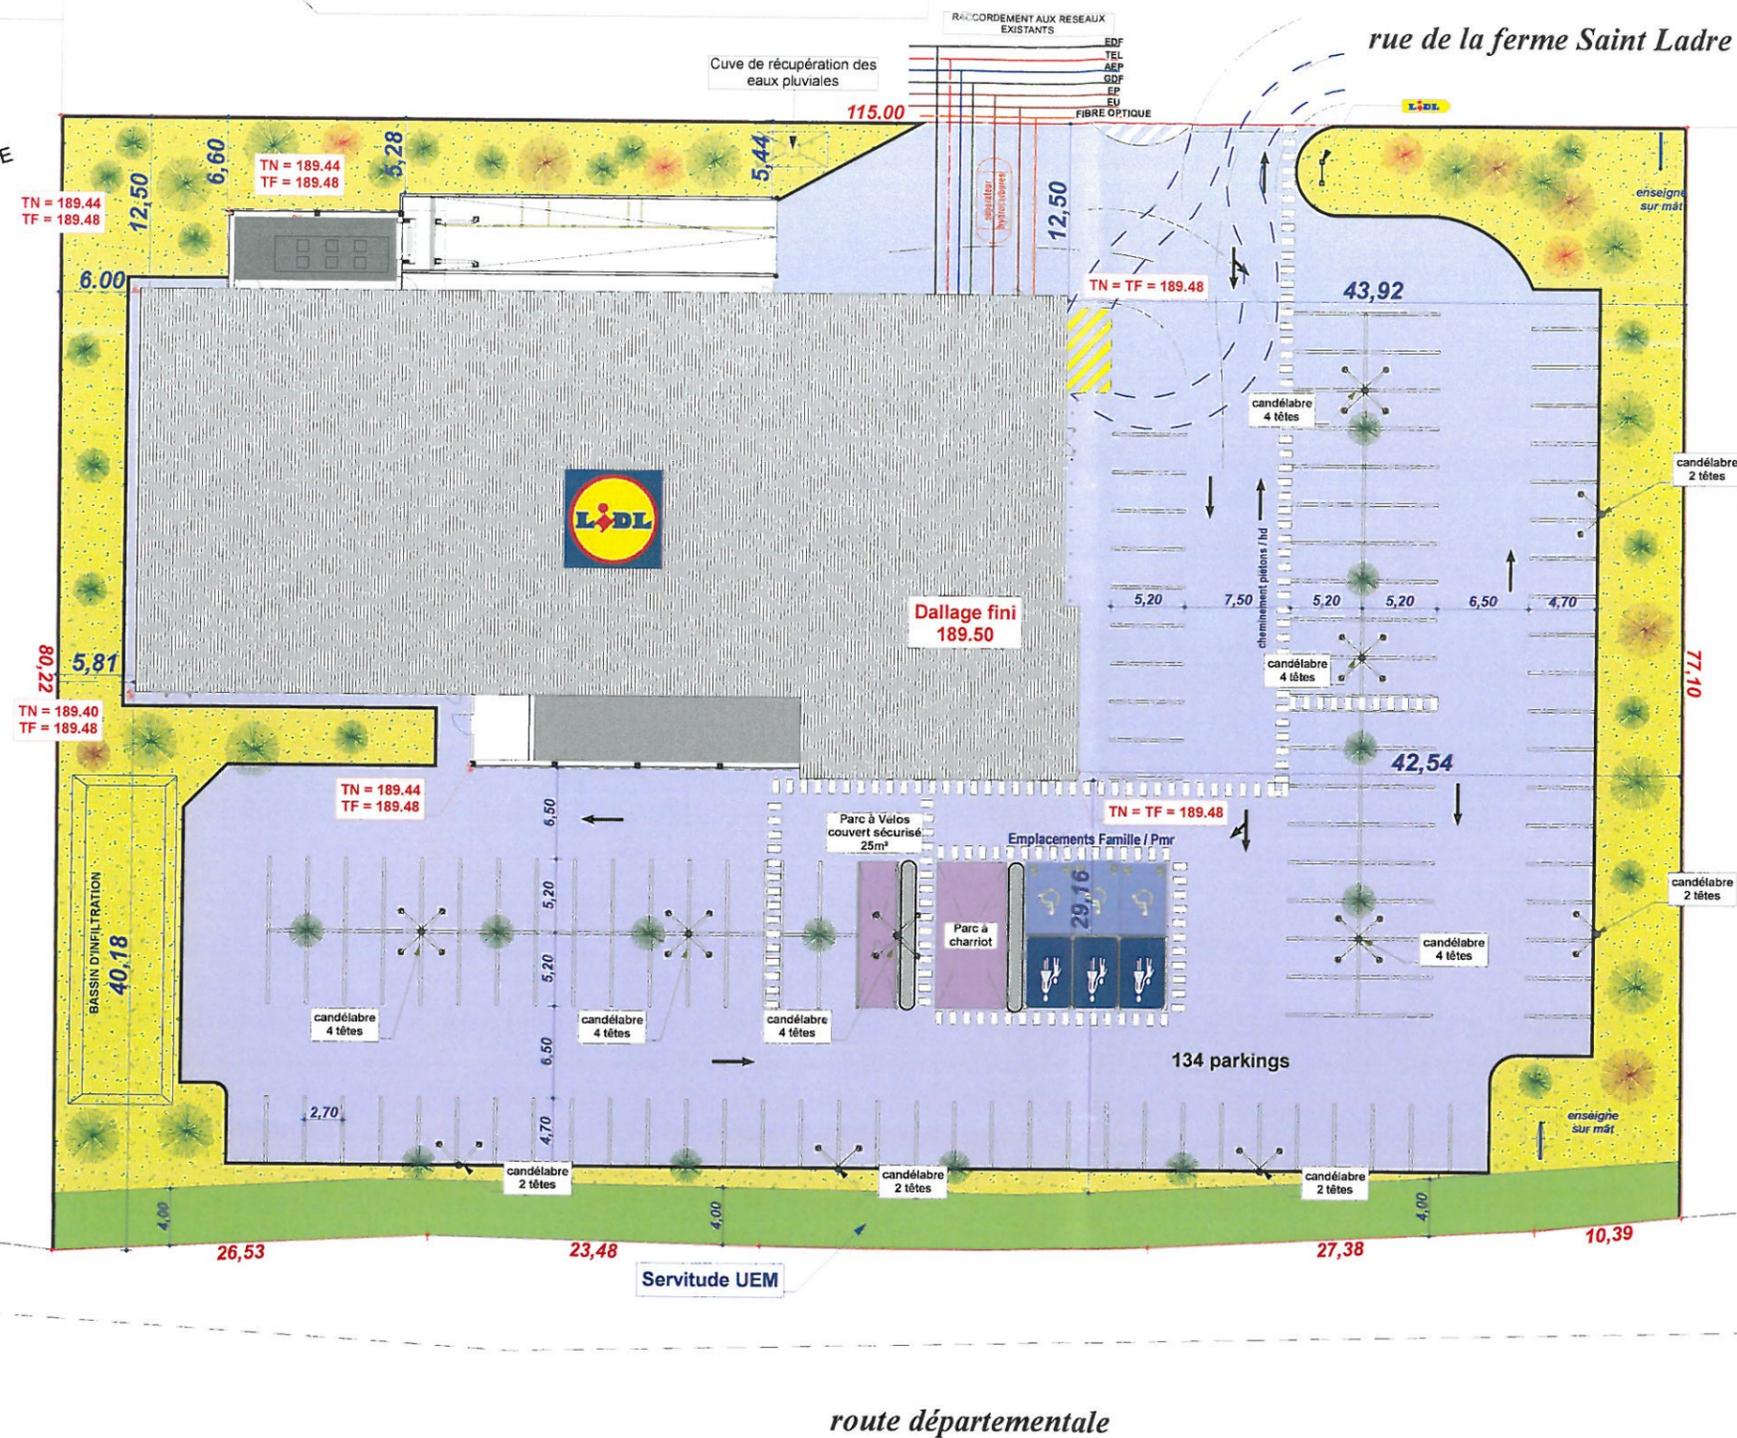

NOTA : Le bâtiment existant est déjà raccordé à tous les réseaux tels que : AEP-TEL-EDF-GDF-EU et EP via un séparateur hydrocarbure. Le mât d'enseigne en limite de propriété avant est existant.

Section 33 parcelle 319
 Surface terrain : 9153m²
 Emprise au sol : 2196m²
 Surface plancher : 2010m²
 Surface V.R.D. : 4590m²
 dont 134 parkings
 Surface espaces verts : 2160m²
 Nombre d'arbres à hautes tiges à planter : 52

DEMOLITION COMPLETE DE L'EXISTANT ET RECONSTRUCTION D'UN BATIMENT A USAGE COMMERCIAL

Rue de la Ferme Sainte Ladre
 57155 MARLY

Ces plans sont destinés à la demande de permis de construire, ce ne sont pas des plans d'exécutions. Ils ne peuvent en aucun cas être directement utilisés pour la réalisation de la construction.

PLAN	N° AFFAIRE	INDICE	MAITRES D'OUVRAGE	MAITRES D'OEUVRE EXECUTION	MAITRES D'OEUVRE CONCEPTION
Plan de masse	14-15				
ECHELLE	DATE	PHASE			
1/500	10/07/2014	PC			
N° Pièce	COMMUNE				
PC 2	MARLY		Zone d'Activités de Lauvillières 57645 NOISSEVILLE		

DIRECTION GÉNÉRALE DES
FINANCES PUBLIQUES

EXTRAIT DU PLAN CADASTRAL

Departement :
MOSELLE

Commune :
MARLY

Section : 33
Feuille : 000 33 01

Échelle d'origine : 1/1000
Échelle d'édition : 1/1000

Date d'édition : 10/07/2013
(fuseau horaire de Paris)

Coordonnées en projection : RGF93CC49

Le plan visualisé sur cet extrait est géré par le
centre des impôts foncier suivant :
Metz
Centre d'affaires - 25, la Tannerie SAINT-
JULIEN-LES-METZ 57072
57072 METZ CEDEX 03
tél. 03 87 39 93 93 - fax 03 87 39 93 50
cdif.metz@dgifp.finances.gouv.fr

Cet extrait de plan vous est délivré par :

cadastre.gouv.fr
© 2012 Ministère de l'Économie et des finances




**DEMOLITION COMPLETE DE L'EXISTANT ET
RECONSTRUCTION D'UN BATIMENT A USAGE COMMERCIAL**

Rue de la Ferme Sainte Ladre
57155 MARLY

Ces plans sont destinés à la demande de permis de construire, ce ne sont pas des plans d'exécutions.
Ils ne peuvent en aucun cas être directement utilisés pour la réalisation de la construction.

PLAN	N° AFFAIRE	INDICE	MAITRES D'OUVRAGE	MAITRES D'OEUVRE EXECUTION	MAITRES D'OEUVRE CONCEPTION
Plan de masse existant	14-15		 Zone d'Activités de Lauvallières 57645 NOISSEVILLE		 7 place St-Jacques - 57000 METZ Port : 03 81 91 05 43 APE/NA AArchitecte 448784 N° Intra 450244400000
ECHELLE	DATE	PHASE			
	10/07/2014	PC			
N° Pièce	COMMUNE				
A1	MARLY				

PROJET

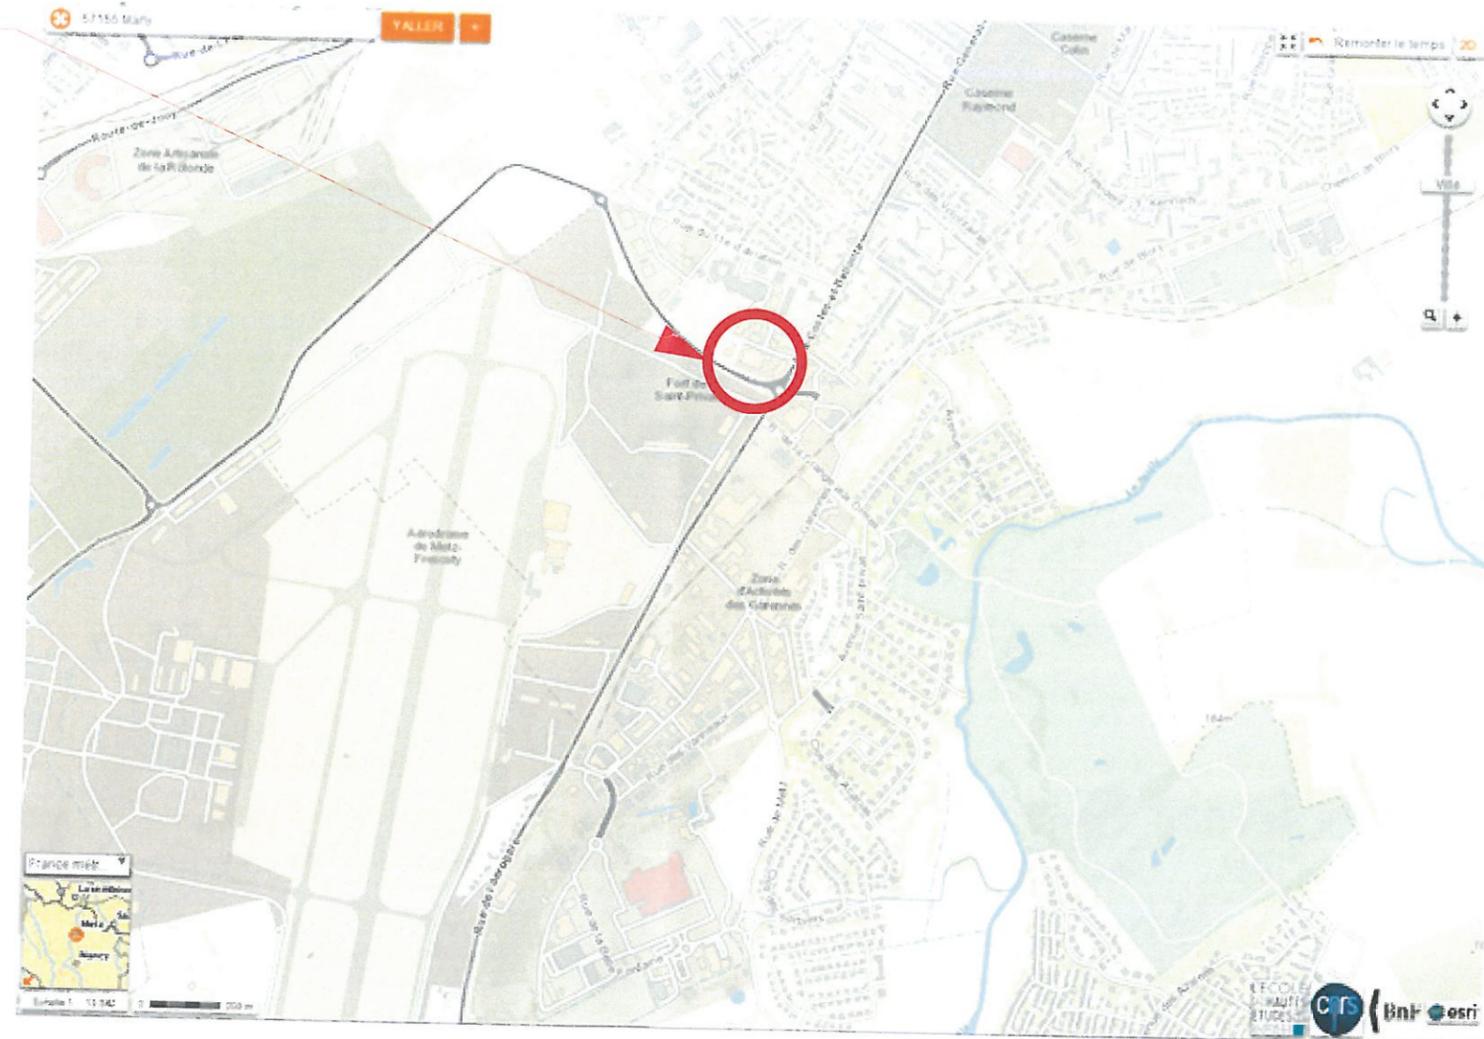

DEMOLITION COMPLETE DE L'EXISTANT ET RECONSTRUCTION D'UN BATIMENT A USAGE COMMERCIAL

Rue de la Ferme Sainte Ladre
57155 MARLY

Ces plans sont destinés à la demande de permis de construire, ce ne sont pas des plans d'exécutions
Ils ne peuvent en aucun cas être directement utilisés pour la réalisation de la construction.

PLAN	N° AFFAIRE	INDICE	MAITRES D'OUVRAGE	MAITRES D'OEUVRE EXECUTION	MAITRES D'OEUVRE CONCEPTION
Plan de situation	14-15		 Zone d'Activités de Lauvallières 57645 NOISSEVILLE		
ECHELLE	DATE	PHASE			
1/25000	10/07/2014	PC			
N° Pièce	COMMUNE				
Annexe n°2	MARLY				