



Liberté • Égalité • Fraternité

RÉPUBLIQUE FRANÇAISE

Ministère chargé  
de l'environnement

## Demande d'examen au cas par cas préalable à la réalisation d'une étude d'impact

Article R. 122-3 du code de l'environnement



N° 14734\*02

*Ce formulaire n'est pas applicable aux installations classées pour la protection  
de l'environnement*

*Ce formulaire complété sera publié sur le site internet de l'autorité administrative de l'Etat  
compétente en matière d'environnement*

**Avant de remplir cette demande, lire attentivement la notice explicative**

Date de réception	Cadre réservé à l'administration Dossier complet le	N° d'enregistrement
-------------------	--	---------------------

### 1. Intitulé du projet

Extension du parking de l'hôpital Marie Madeleine à Forbach

### 2. Identification du maître d'ouvrage ou du pétitionnaire

#### 2.1 Personne physique

Nom

Prénom

#### 2.2 Personne morale

Dénomination ou raison sociale

UNISANTE +

Nom, prénom et qualité de la personne  
habilitée à représenter la personne morale

M. MERIDJA Abdelkrim Directeur des Ressources Logistiques

RCS / SIRET

200 026 250 00015

Forme juridique

Etablissement public de santé

**Joignez à votre demande l'annexe obligatoire n°1**

### 3. Rubrique(s) applicable(s) du tableau des seuils et critères annexé à l'article R. 122-2 du code de l'environnement et dimensionnement correspondant du projet

N° de rubrique et sous rubrique	Caractéristiques du projet au regard des seuils et critères de la rubrique
51°a) Défrichements soumis à autorisation au titre de l'article L 311-2 du Code Forestier sur une superficie inférieure à 25 ha	Défrichement d'une superficie de 1.27 ha

### 4. Caractéristiques générales du projet

**Doivent être annexées au présent formulaire les pièces énoncées à la rubrique 8.1 du formulaire**

#### 4.1 Nature du projet

Extension du parking de l'hôpital Marie Madeleine situé rue Thérèse à Forbach, comprenant le défrichement d'une surface boisée non classée de 1.27 ha.

## 4.2 Objectifs du projet

L'extension du parking permettra le stationnement de 325 véhicules supplémentaires, soit un total de 675 emplacements (dont 15 emplacements GIG-GIC).

Le défrichage a pour objectif de créer une surface permettant d'étendre le parking existant.

Cette extension est rendue nécessaire suite à l'accord de nouvelles activités au sein de l'hôpital de Forbach depuis 2012 (Pneumologie - Neurologie - IRM).

A titre d'information, le nombre de consultations annuelles est de 95 000.

Ce parking sert également au stationnement des personnels hospitaliers (en moyenne 200 personnes par poste hors médecins).

## 4.3 Décrivez sommairement le projet

### 4.3.1 dans sa phase de réalisation

Les travaux consisteront en :

- déboisement de 1.27 ha de forêt
- terrassements généraux et réglage des talus
- apport de terre végétale, mise en place de bâche paysagère sur le talus
- mise en place d'arbres à haute tige 20/24 type chêne Palustris en bordure du site et plantation de massif forestier pour tenir le talus et marquer la transition avec la végétation existante
- création de la structure de voirie et de stationnement
- pose d'un réseau eaux pluviales bassin de rétention à ciel ouvert, séparateur à hydrocarbures et rejet dans le réseau unitaire de la ville de Forbach
- pose d'un réseau d'éclairage public
- pose de bordures
- mise en œuvre d'enrobés

### 4.3.2 dans sa phase d'exploitation

Pas d'impact prévisible en phase d'exploitation sur les boisements proches

Impact sur la gestion des eaux de surfaces :

- Gestion d'entretien des voiries, des parkings et des installations d'eaux pluviales (bassin de rétention)
- Stockage des eaux pluviales dans le bassin de rétention à ciel ouvert et traitement par séparateur hydrocarbures avant rejet au réseau unitaire de la ville

**4.4.1 A quelle(s) procédure(s) administrative(s) d'autorisation le projet a-t-il été ou sera-t-il soumis ?**

La décision de l'autorité administrative de l'Etat compétente en matière d'environnement devra être jointe au(x) dossier(s) d'autorisation(s).

Autorisation de défrichement

Porté à connaissance pour le rejet dans le réseau de la ville (en cours)

**4.4.2 Précisez ici pour quelle procédure d'autorisation ce formulaire est rempli**

Autorisation de défrichement

**4.5 Dimensions et caractéristiques du projet et superficie globale (assiette) de l'opération - préciser les unités de mesure utilisées**

Grandeurs caractéristiques	Valeur
Taille du boisement (massif)	5.5 ha
Surface de défrichement prévue	1.27 ha (23% de la taille totale du massif)

**4.6 Localisation du projet**

Adresse et commune(s)  
d'implantation

Rue Thérèse  
57600 FORBACH

Coordonnées géographiques<sup>1</sup>

Long. 6 ° 54' 37" E

Lat. 49 ° 10' 59" N

Pour les rubriques 5° a), 6° b) et d), 8°, 10°, 18°, 28° a) et b), 32° ; 41° et 42° :

Point de départ :

Long. \_\_\_ ° \_\_\_ ' \_\_\_ " \_\_\_ Lat. \_\_\_ ° \_\_\_ ' \_\_\_ " \_\_\_

Point d'arrivée :

Long. \_\_\_ ° \_\_\_ ' \_\_\_ " \_\_\_ Lat. \_\_\_ ° \_\_\_ ' \_\_\_ " \_\_\_

Communes traversées :

FORBACH

4.7 S'agit-il d'une modification/extension d'une installation ou d'un ouvrage existant ?

Oui  Non

4.7.1 Si oui, cette installation ou cet ouvrage a-t-il fait l'objet d'une étude d'impact ?

Oui  Non

4.7.2 Si oui, à quelle date a-t-il été autorisé ?

4.8 Le projet s'inscrit-il dans un programme de travaux ?

Oui  Non

Si oui, de quels projets se compose le programme ?

<sup>1</sup> Pour l'outre-mer, voir notice explicative

## 5.1 Occupation des sols

Quel est l'usage actuel des sols sur le lieu de votre projet ?

Espace boisé privé en bordure du parking existant

Existe-t-il un ou plusieurs documents d'urbanisme (ensemble des documents d'urbanisme concernés) réglementant l'occupation des sols sur le lieu/tracé de votre projet ?

Oui Non 

Si oui, intitulé et date d'approbation :  
Précisez le ou les règlements applicables à la zone du projet

Plan local d'urbanisation approuvé le 19/12/2003 et modifié pour la 8ème fois le 28/09/2012 : Zone UA (extrait PLU annexe 8)  
SCOT

Pour les rubriques 33° à 37°, le ou les documents ont-ils fait l'objet d'une évaluation environnementale ?

Oui Non 

## 5.2 Enjeux environnementaux dans la zone d'implantation envisagée :

Complétez le tableau suivant, par tous moyens utiles, notamment à partir des informations disponibles sur le site internet <http://www.developpement-durable.gouv.fr/etude-impact>

Le projet se situe-t-il :	Oui	Non	Lequel/Laquelle ?
dans une zone naturelle d'intérêt écologique, faunistique et floristique de type I ou II (ZNIEFF) ou couverte par un arrêté de protection de biotope ?	<input type="checkbox"/>	<input checked="" type="checkbox"/>	
en zone de montagne ?	<input type="checkbox"/>	<input checked="" type="checkbox"/>	
sur le territoire d'une commune littorale ?	<input type="checkbox"/>	<input checked="" type="checkbox"/>	
dans un parc national, un parc naturel marin, une réserve naturelle (régionale ou nationale) ou un parc naturel régional ?	<input type="checkbox"/>	<input checked="" type="checkbox"/>	
sur un territoire couvert par un plan de prévention du bruit, arrêté au le cas échéant, en cours d'élaboration ?	<input type="checkbox"/>	<input checked="" type="checkbox"/>	

dans une aire de mise en valeur de l'architecture et du patrimoine ou une zone de protection du patrimoine architectural, urbain et paysager ?	<input type="checkbox"/>	<input checked="" type="checkbox"/>	
dans une zone humide ayant fait l'objet d'une délimitation ?	<input type="checkbox"/>	<input checked="" type="checkbox"/>	
dans une commune couverte par un plan de prévention des risques naturels prévisibles ou par un plan de prévention des risques technologiques ? si oui, est-il prescrit ou approuvé ?	<input checked="" type="checkbox"/>	<input type="checkbox"/>	Le PPRI de la Rosselle approuvé projet hors Zone du PPRI (Distance >3.500km) Annexe 2 (localisation par rapport au projet) et annexe 7 Le PPRN hors projet (distance > à 250m) Annexe 7
dans un site ou sur des sols pollués ?	<input type="checkbox"/>	<input checked="" type="checkbox"/>	
dans une zone de répartition des eaux ?	<input type="checkbox"/>	<input checked="" type="checkbox"/>	
dans un périmètre de protection rapprochée d'un captage d'eau destiné à l'alimentation humaine ?	<input type="checkbox"/>	<input checked="" type="checkbox"/>	
dans un site inscrit ou classé ?	<input checked="" type="checkbox"/>	<input type="checkbox"/>	La surface boisée 415m <sup>2</sup> est dans le périmètre des monuments historiques
<b>Le projet se situe-t-il, dans ou à proximité :</b>	<b>Oui</b>	<b>Non</b>	<b>Lequel et à quelle distance ?</b>
d'un site Natura 2000 ?	<input type="checkbox"/>	<input checked="" type="checkbox"/>	
d'un monument historique ou d'un site classé au patrimoine mondial de l'UNESCO ?	<input checked="" type="checkbox"/>	<input type="checkbox"/>	Distance environ 480m (Chapelle Sainte Croix) Annexe 6

6. Caractéristiques de l'impact potentiel du projet sur l'environnement et la santé humaine

6.1 Le projet envisagé est-il susceptible d'avoir les incidences suivantes ?

Veillez compléter le tableau suivant :

Domaines de l'environnement :		Oui	Non	De quelle nature ? De quelle importance ? Appréciez sommairement l'impact potentiel
<b>Ressources</b>	engendre-t-il des prélèvements d'eau ?	<input type="checkbox"/>	<input checked="" type="checkbox"/>	
	impliquera-t-il des drainages / ou des modifications prévisibles des masses d'eau souterraines ?	<input type="checkbox"/>	<input checked="" type="checkbox"/>	
	est-il excédentaire en matériaux ?	<input checked="" type="checkbox"/>	<input type="checkbox"/>	Le terrain a un dénivelé de 3m qu'il faudra terrasser pour créer les places de stationnement, les matériaux issu des terrassements seront réutilisés (sable)
	est-il déficitaire en matériaux ? Si oui, utilise-t-il les ressources naturelles du sol ou du sous-sol ?	<input checked="" type="checkbox"/>	<input type="checkbox"/>	
<b>Milieu naturel</b>	est-il susceptible d'entraîner des perturbations, des dégradations, des destructions de la biodiversité existante : foune, flore, habitats, continuités écologiques ?	<input type="checkbox"/>	<input checked="" type="checkbox"/>	Emprise très limitée du déboisement et en limite de parcelle à proximité du parking existant
	est-il susceptible d'avoit des incidences sur les zones à sensibilité particulière énumérées au 5.2 du présent formulaire ?	<input type="checkbox"/>	<input checked="" type="checkbox"/>	Aucun impact du déboisement sur le niveau de la nappe phréatique

	Engendre-t-il la consommation d'espaces naturels, agricoles, forestiers, maritimes ?	<input checked="" type="checkbox"/>	<input type="checkbox"/>	Espaces forestiers non classés
<b>Risques et nuisances</b>	Est-il concerné par des risques technologiques ?	<input type="checkbox"/>	<input checked="" type="checkbox"/>	
	Est-il concerné par des risques naturels ?	<input type="checkbox"/>	<input checked="" type="checkbox"/>	
	Engendre-t-il des risques sanitaires ?	<input type="checkbox"/>	<input checked="" type="checkbox"/>	
	Est-il concerné par des risques sanitaires ?	<input type="checkbox"/>	<input checked="" type="checkbox"/>	
<b>Commodités de voisinage</b>	Est-il source de bruit ?	<input type="checkbox"/>	<input checked="" type="checkbox"/>	Encadrement du stationnement sur une zone de stationnement
	Est-il concerné par des nuisances sonores ?	<input type="checkbox"/>	<input checked="" type="checkbox"/>	
	Engendre-t-il des odeurs ?	<input type="checkbox"/>	<input checked="" type="checkbox"/>	
	Est-il concerné par des nuisances olfactives ?	<input type="checkbox"/>	<input checked="" type="checkbox"/>	
	Engendre-t-il des vibrations ?	<input type="checkbox"/>	<input checked="" type="checkbox"/>	
	Est-il concerné par des vibrations ?	<input type="checkbox"/>	<input checked="" type="checkbox"/>	(hors compactage structure de chaussée en phase travaux)

	<p>Engendre-t-il des émissions lumineuses ? <input checked="" type="checkbox"/> <input type="checkbox"/></p> <p>Est-il concerné par des émissions lumineuses ? <input checked="" type="checkbox"/> <input type="checkbox"/></p>		<p>Le réseau d'éclairage public sera revu complètement. Le matériel qui sera mis en place sera de technologie LED (moins consommateur d'énergie)</p>
<b>Pollutions</b>	<p>Engendre-t-il des rejets polluants dans l'air ? <input type="checkbox"/> <input checked="" type="checkbox"/></p>		
	<p>Engendre-t-il des rejets hydrauliques ? <input checked="" type="checkbox"/> <input type="checkbox"/></p> <p>Si oui, dans quel milieu ?</p>	<p>Les eaux pluviales seront collectées par une canalisation, et transiteront par un séparateur à hydrocarbures, raccordé à un bassin de stockage qui sera raccordé dans le réseau de la ville de Forbach</p>	
	<p>Engendre-t-il la production d'effluents ou de déchets non dangereux, inertes, dangereux ? <input type="checkbox"/> <input checked="" type="checkbox"/></p>		
<b>Patrimoine / Cadre de vie / Population</b>	<p>Est-il susceptible de porter atteinte au patrimoine architectural, culturel, archéologique et paysager ? <input type="checkbox"/> <input checked="" type="checkbox"/></p>		
	<p>Engendre-t-il des modifications sur les activités humaines (agriculture, sylviculture, urbanisme / aménagements) ? <input type="checkbox"/> <input checked="" type="checkbox"/></p>		

**6.2 Les incidences du projet identifiées au 6.1 sont-elles susceptibles d'être cumulées avec d'autres projets connus ?**

Oui  Non  Si oui, décrivez lesquelles :

**6.3 Les incidences du projet identifiées au 6.1 sont-elles susceptibles d'avoir des effets de nature transfrontière ?**

Oui  Non  Si oui, décrivez lesquels :

#### 7. Auto-évaluation (facultatif)

Au regard du formulaire rempli, estimez-vous qu'il est nécessaire que votre projet fasse l'objet d'une étude d'impact ou qu'il devrait en être dispensé ? Expliquez pourquoi.

L'étude d'impact ne paraît pas nécessaire sur ce projet car le défrichement concerne une surface estimée à 1.2 ha située en lisière de forêt en bordure d'un parking existant.  
Le site du projet se situe en contexte urbain et est relativement enclavé  
Un travail paysager de plantation d'arbres sera réalisé sur les talus afin de limiter l'impact visuel et de recréer des habitats.

## B. Annexes

### 8.1 Annexes obligatoires

	Objet	
1	L'annexe n°1 intitulée « informations nominatives relatives au maître d'ouvrage au pétitionnaire » - <b>non publiée</b> ;	X
2	Un plan de situation au 1/25 000 ou, à défaut, à une échelle comprise entre 1/16 000 et 1/64 000 (Il peut s'agir d'extraits cartographiques du document d'urbanisme s'il existe) ;	X
3	Au minimum, 2 photographies dotées de la zone d'implantation, avec une localisation cartographique des prises de vue, l'une devant permettre de situer le projet dans l'environnement proche et l'autre de le situer dans le paysage lointain ;	X
4	Un plan du projet <u>ou</u> , pour les travaux, ouvrages ou aménagements visés aux rubriques 5° a), 6° b) et d), 8°, 10°, 18°, 28° a) et b), 32°, 41° et 42° un projet de tracé ou une enveloppe de tracé ;	X
5	<b>Sauf pour les travaux, ouvrages ou aménagements visés aux rubriques 5° a), 6° b) et d), 8°, 10°, 18°, 28° a) et b), 32°, 41° et 42° :</b> plan des abords du projet (100 mètres au minimum) pouvant prendre la forme de photos aériennes dotées et complétées si nécessaire selon les évolutions récentes, à une échelle comprise entre 1/2 000 et 1/5 000. Ce plan devra préciser l'affectation des constructions et terrains avoisinants ainsi que les canaux, plans d'eau et cours d'eau ;	X

### 8.2 Autres annexes volontairement transmises par le maître d'ouvrage ou pétitionnaire

Veuillez compléter le tableau ci-joint en indiquant les annexes jointes au présent formulaire d'évaluation, ainsi que les parties auxquelles elles se rattachent

	Objet	
1	Annexe 6 Extrait du PLU Annexe 7 extrait Plan de prévention des risques d'inondation et Plan de Prévention des Risques Naturel Annexe 8 Zone UA (Extrait PLU)	X

## 9. Engagement et signature

Je certifie sur l'honneur l'exactitude des renseignements ci-dessus

Fait à

Forbach


le,

11/6/2015

Signature

Le Directeur du CHIC UNISANTE +

  
**Isabelle CAILLIER**

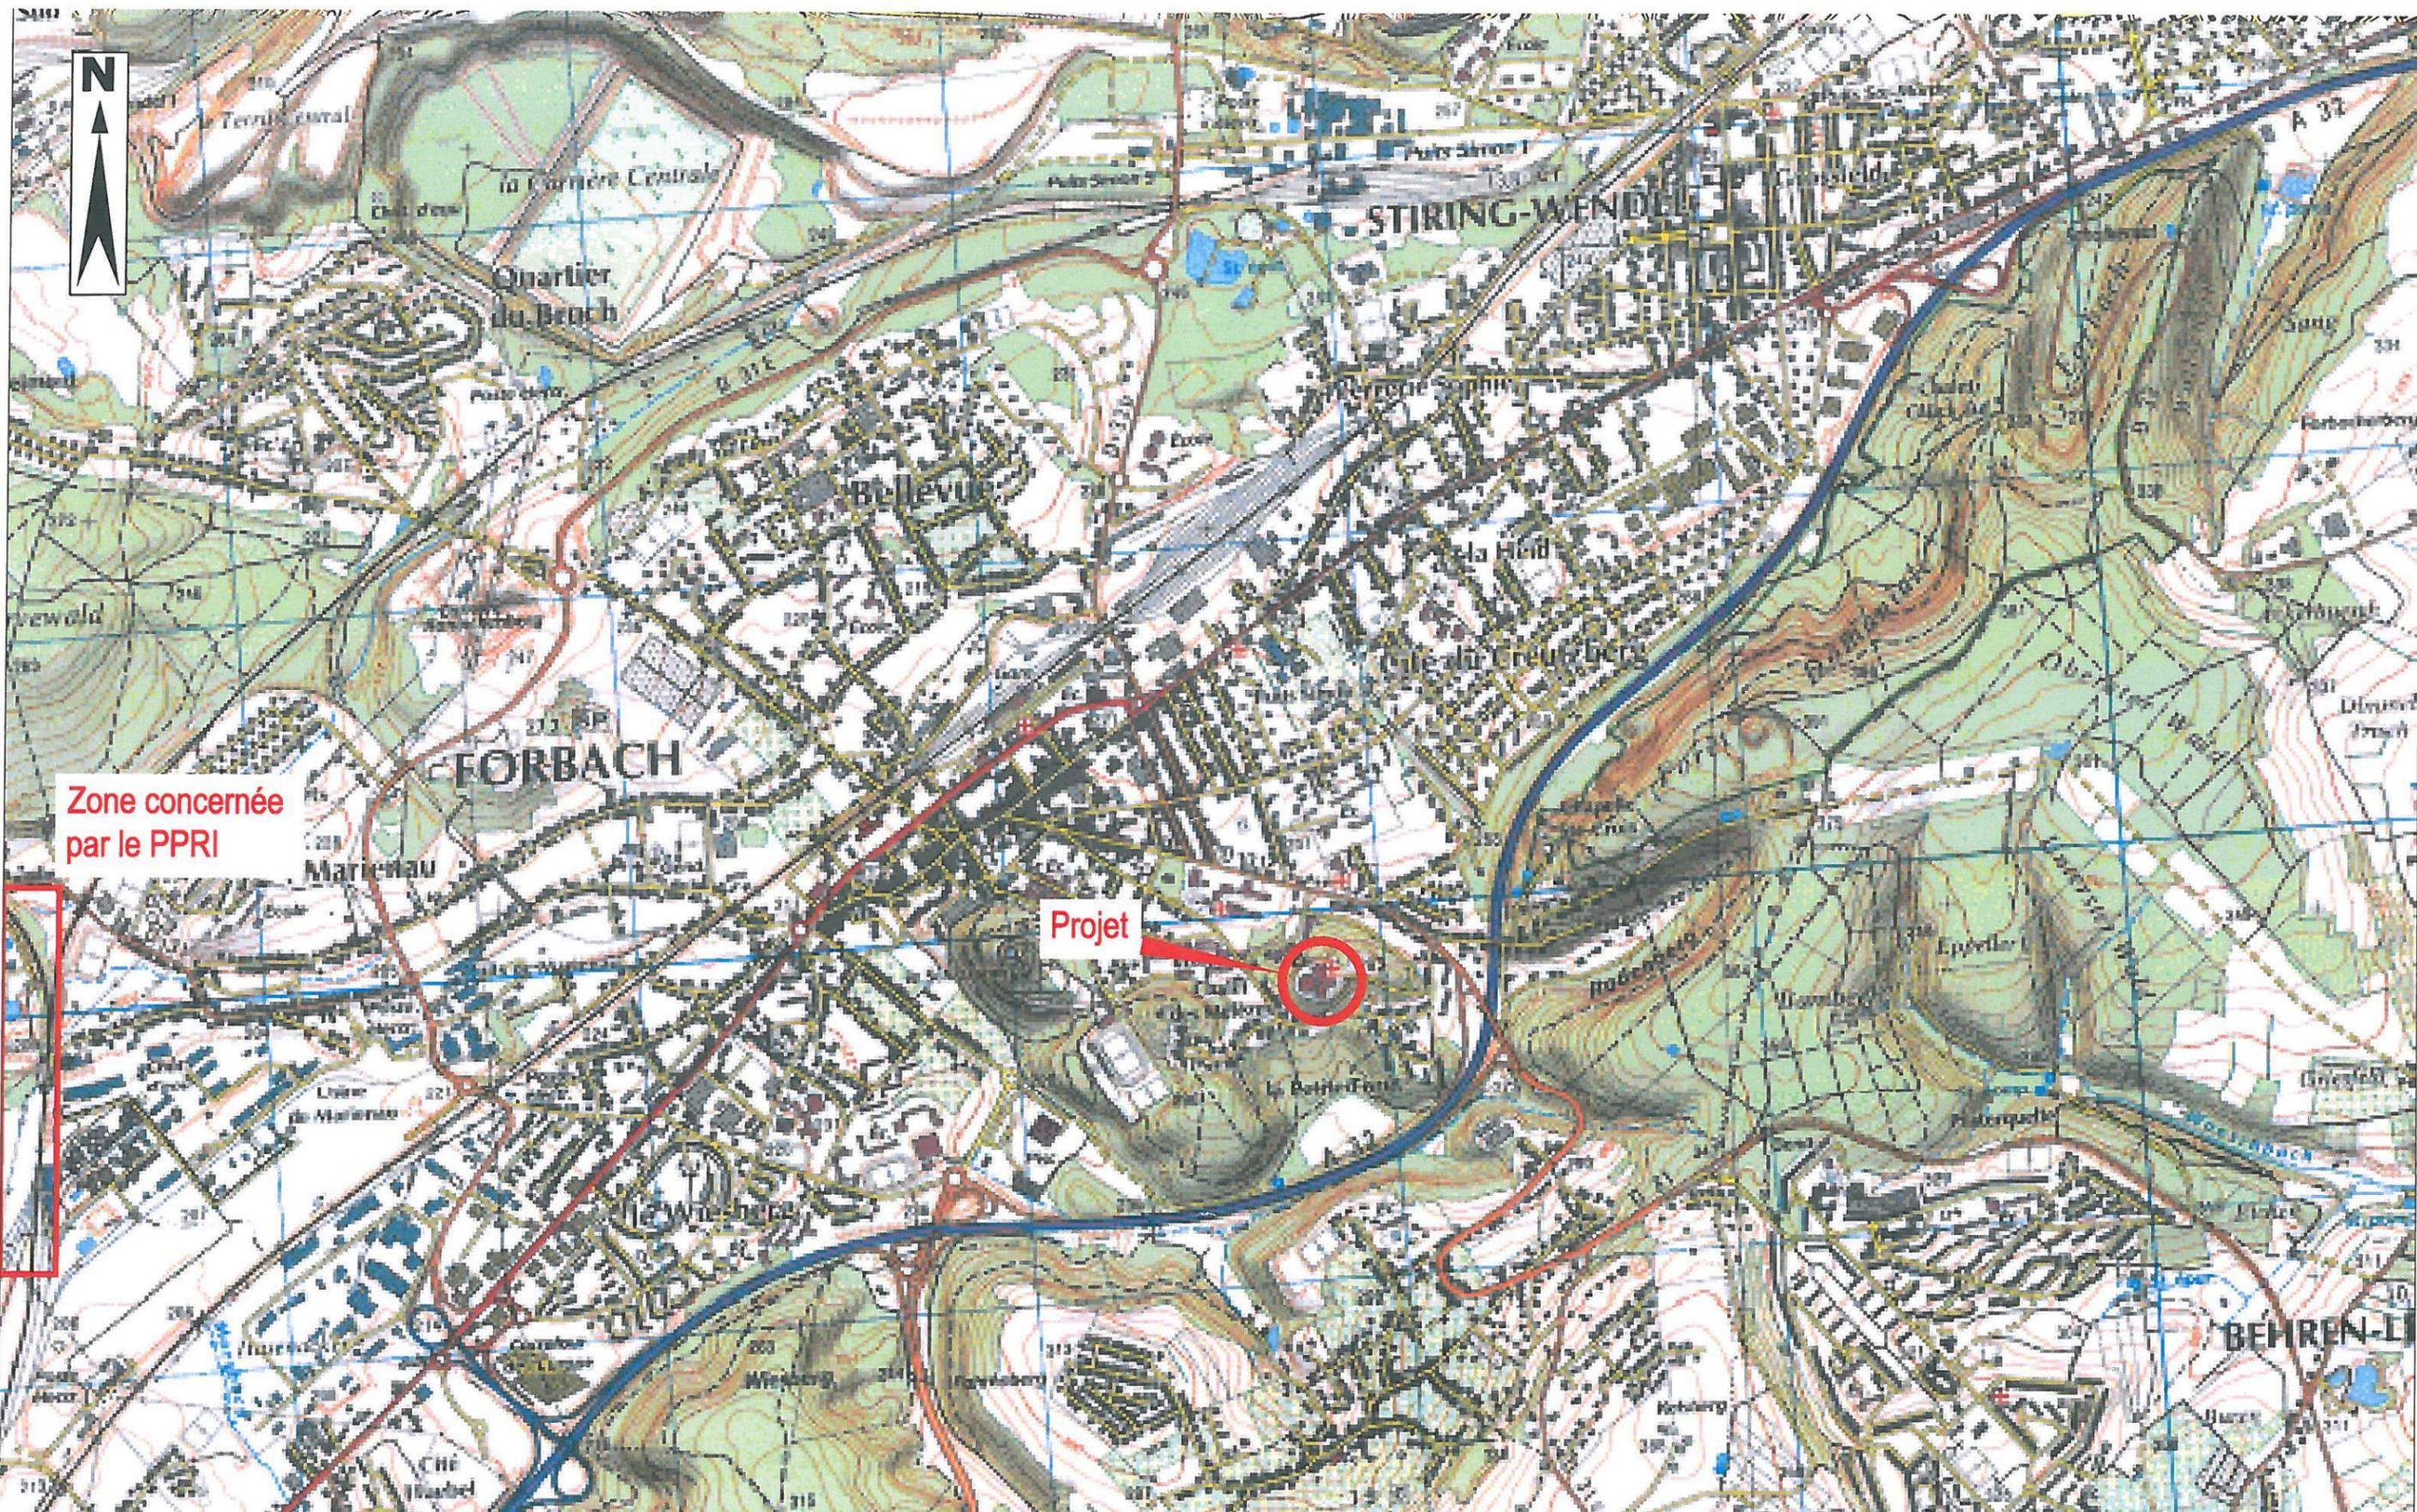

Zone concernée par le PPRI

Projet

DEPARTEMENT : Moselle (57)  
 MAITRE DE L'OUVRAGE

**UNI SANTE +**  
 Centre hospitalier Intercommunale  
 UNI SANTE +  
 2 rue Thérèse  
 57604 FORBACH

BUREAUX D'ETUDES :

**LOGO-B**  
 5, rue Jean Baptiste Lejoindre

**JMP Concept**

**ARTELIA**  
 ARTELIA Ville et Transports  
 Antenne de Forbach  
 118, rue Nationale

**Agrandissement du parking de l'Hopital Marie Madeleine à Forbach**

---

**Plan de situation**

N° Affaire :	4.63.2480	Etabli par :	ECE	Vérifié par :	GMT
Pôle :	URB	Date :	03/06/2015	Date :	03/06/2015
Phase :		Visa :		Visa :	
Echelle :	1 / 16 000				


N° plan	Indice
<b>Annexe</b>	<b>A</b>
<b>2</b>	



Photo prise le 6 mars 2015



Photo prise le 4 juin 2015

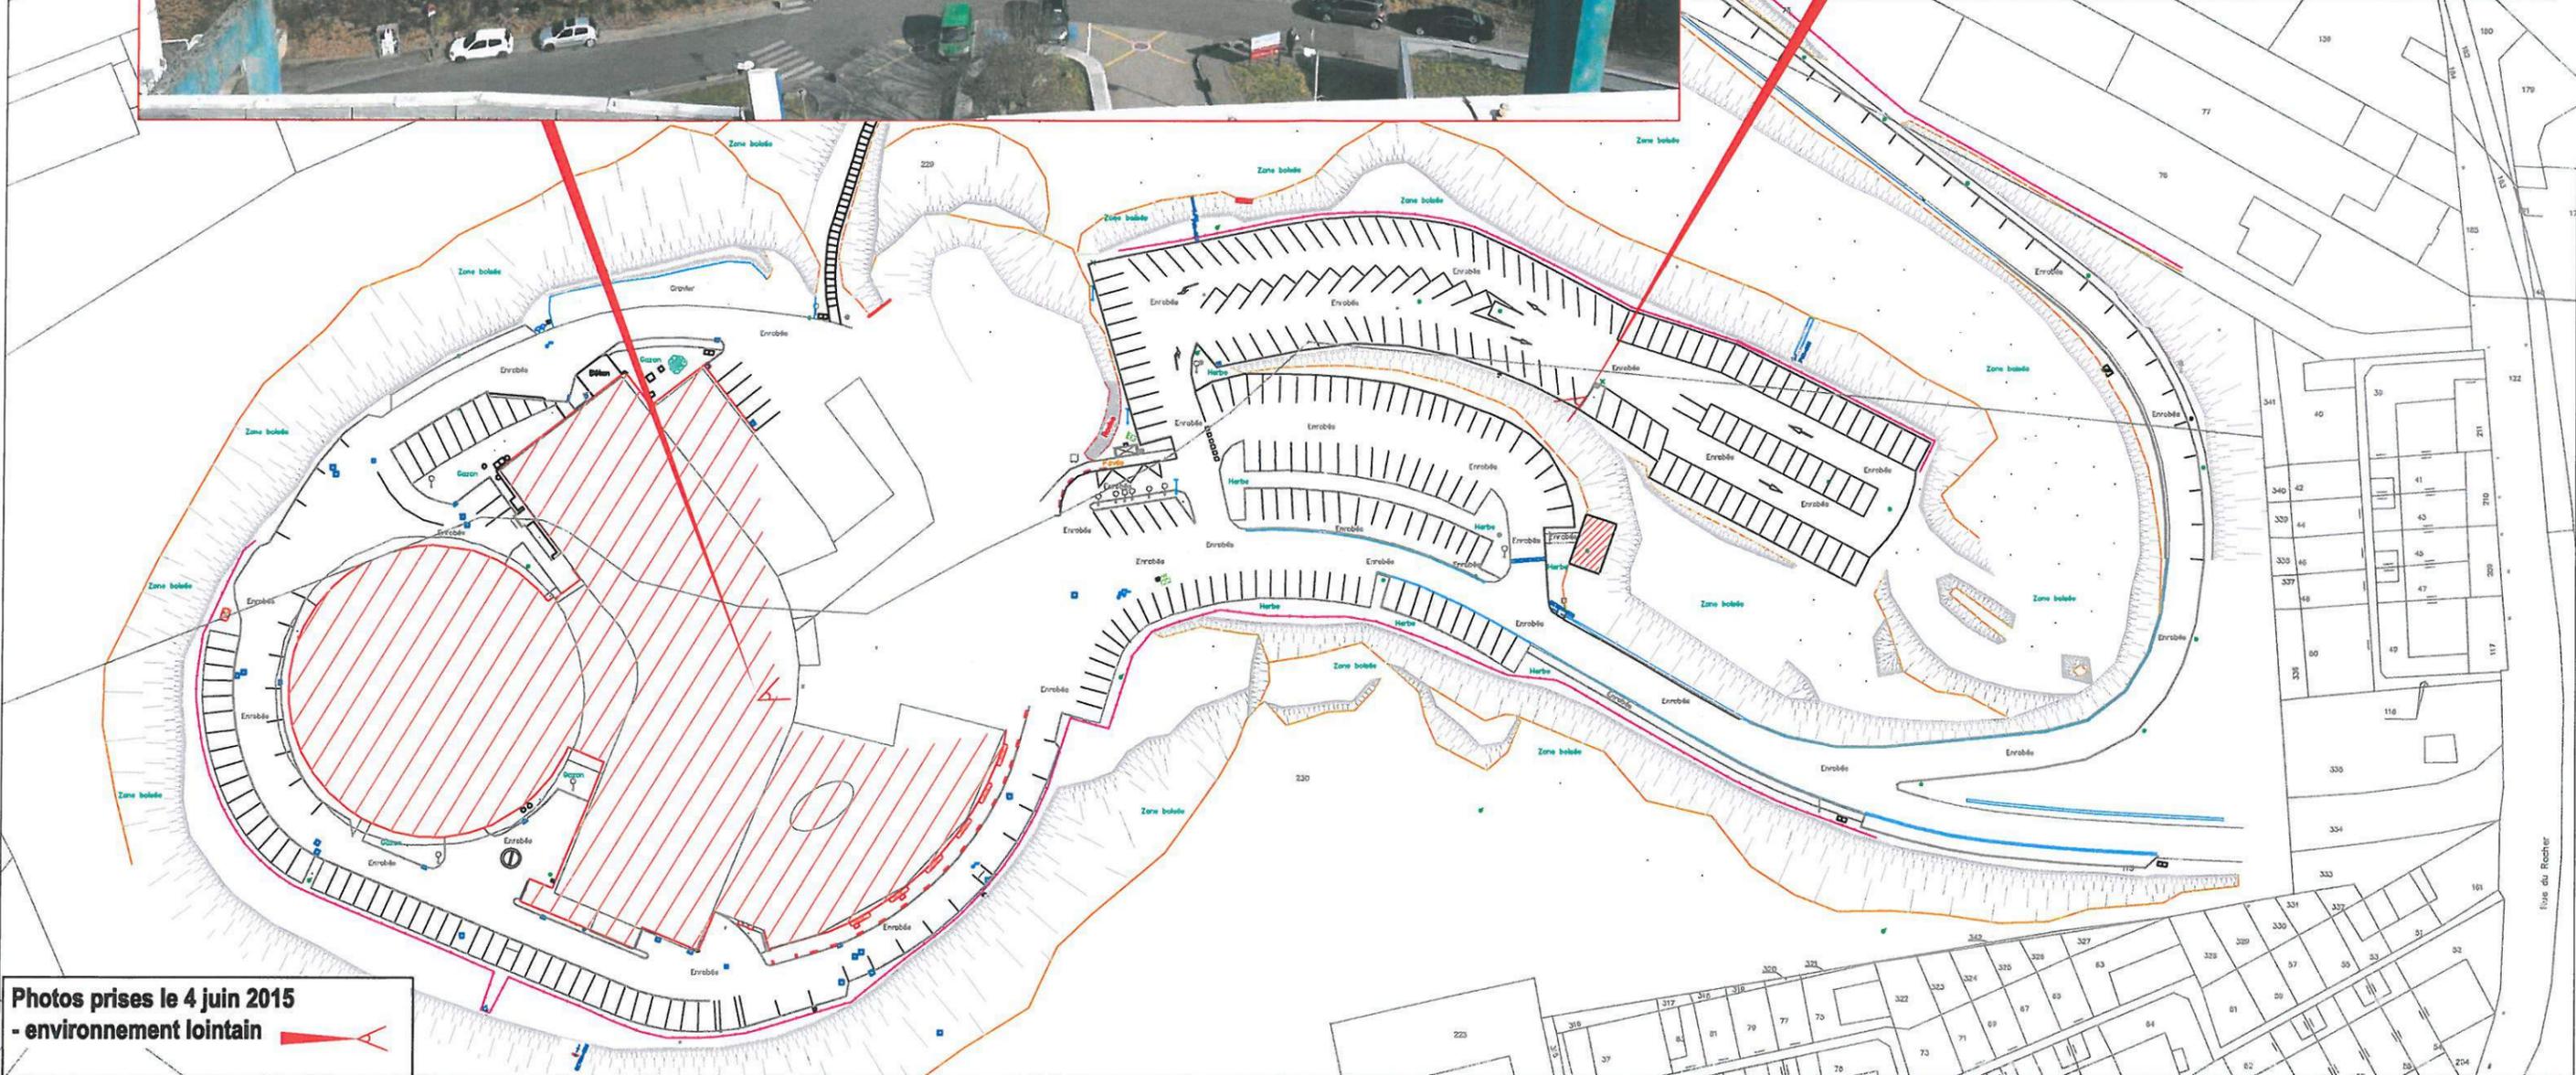

Photos prises le 4 juin 2015  
- environnement lointain

DEPARTEMENT : Moselle (57)  
MAITRE DE L'OUVRAGE



Centre hospitalier Intercommunale  
**UNI SANTE +**  
2 rue Thérèse  
57604 FORBACH

**Agrandissement du parking de l'Hopital Marie  
Madeleine à Forbach**

**Environnement Lointain  
Localisation des Photos**

BUREAUX D'ETUDES :




JMP Concept  
1 rue des Champs



ARTELIA Ville et Transports  
Antenne de Forbach  
118, rue Nationale

N° Affaire :	4.63.2376	Etabli par :	ECE	Vérifié par :	GMT	N° plan <b>Annexe 3</b>	Indice <b>A</b>
Pôle :	URB	Date :	03/06/2015	Date :	03/06/2015		
Phase :	PROP	Visa :		Visa :			
Echelle :	1/1000						

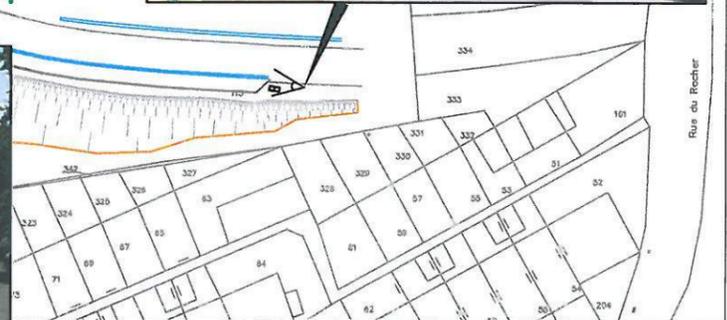

Photos prises le 4 juin 2015  
- environnement proche

DEPARTEMENT : Moselle (57)  
MAITRE DE L'OUVRAGE



Centre hospitalier Intercommunale  
UNI SANTE +  
2 rue Thérèse  
57604 FORBACH

Agrandissement du parking de l'Hopital Marie  
Madeleine à Forbach

N° Affaire :

4.63.2376

Etabli par : ECE

Vérifié par : GMT

Pôle :

URB

Date : 03/06/2015

Date : 03/06/2015

Phase :

PROP

Visa :

Visa :

Echelle :

1/1000

N° plan  
Annexe  
3

Indice  
A


BUREAUX D'ETUDES :



JMP Concept  
1 rue des Champs



Environnement proche  
Localisation des Photos

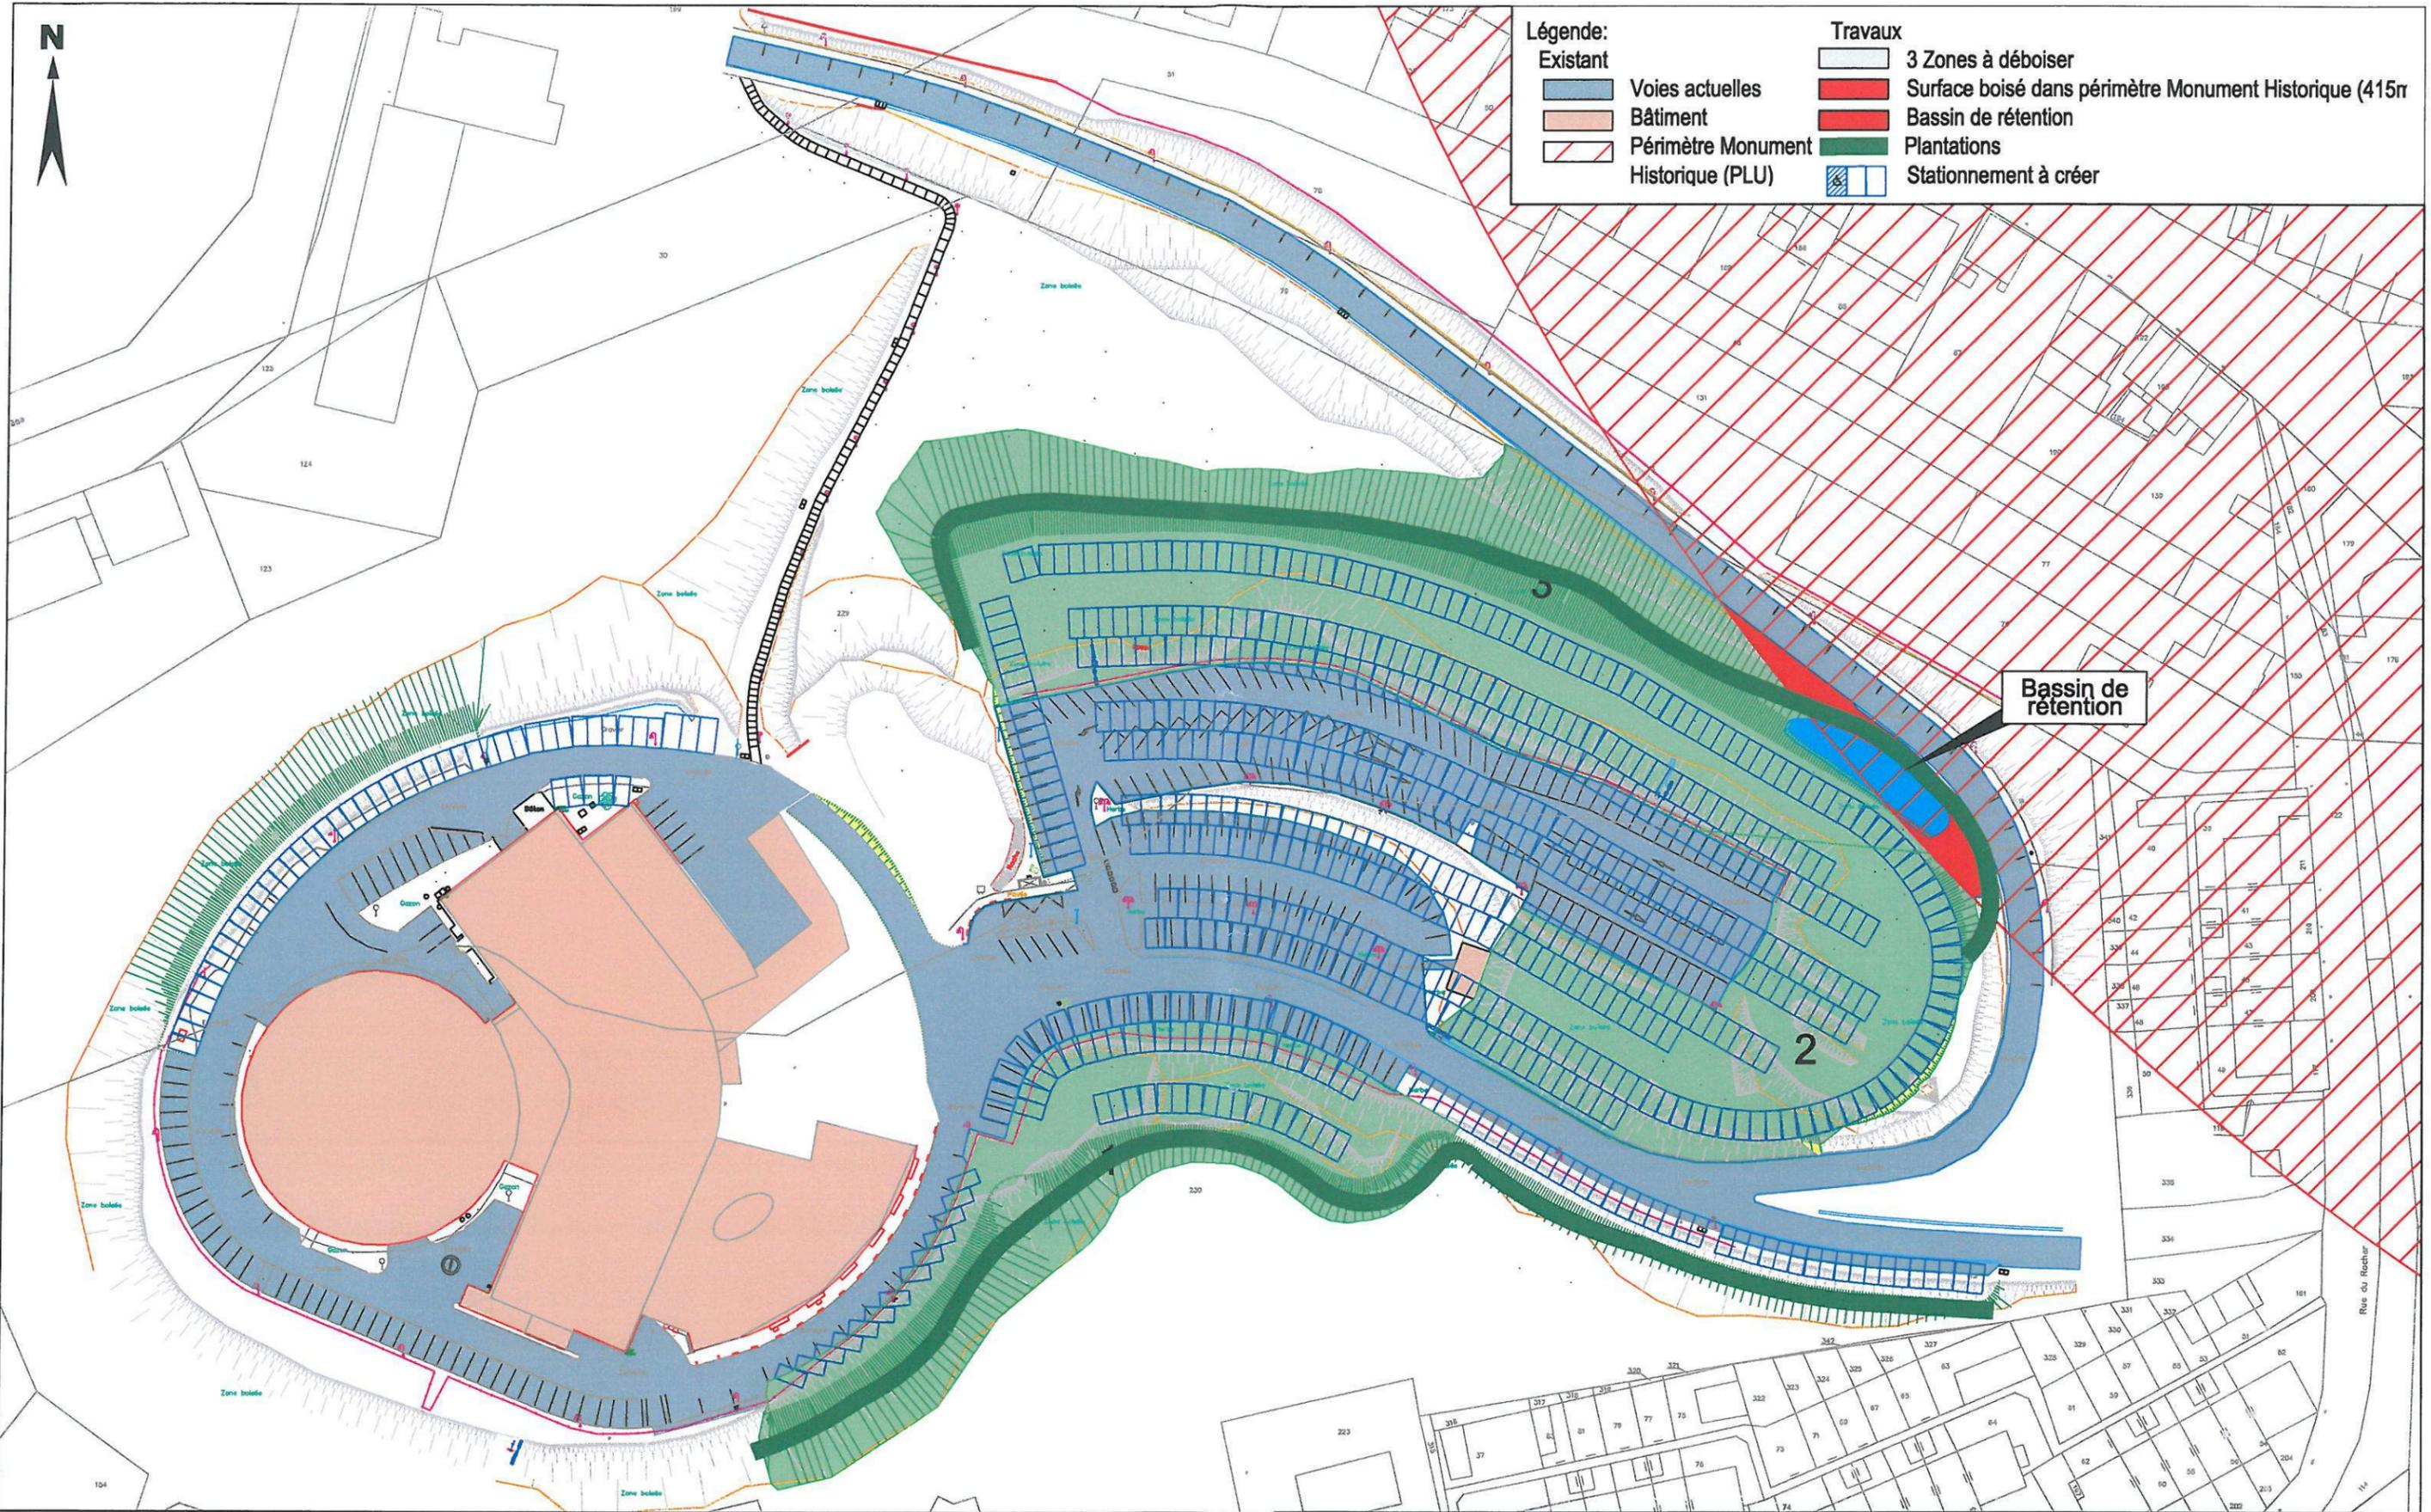

Légende:		Travaux	
	Voies actuelles		3 Zones à déboiser
	Bâtiment		Surface boisé dans périmètre Monument Historique (415r)
	Périmètre Monument Historique (PLU)		Bassin de rétention
			Plantations
			Stationnement à créer

DEPARTEMENT : Moselle (57)  
MAITRE DE L'OUVRAGE



Centre hospitalier Intercommunale  
**UNI SANTE +**  
2 rue Thérèse  
57604 FORBACH

BUREAUX D'ETUDES :



JMP Concept  
1 rue des Champs



ARTELIA Ville et Transports  
Antenne de Forbach  
118, rue Nationale

**Agrandissement du parking de l'Hopital Marie Madeleine à Forbach**


**Plan du projet**

N° Affaire :	4.63.2376	Etabli par :	ECE	Vérifié par :	GMT	N° plan <b>Annexe 4</b>	Indice <b>A</b>
Pôle :	URB	Date :	03/06/2015	Date :	03/06/2015		
Phase :	PROP	Visa :		Visa :			
Echelle :	1/1000						



Projet

DEPARTEMENT : Moselle (57) MAITRE DE L'OUVRAGE		Centre hospitalier Intercommunale <b>UNI SANTE +</b> 2 rue Thérèse 57604 FORBACH		<b>Agrandissement du parking de l'Hopital Marie Madeleine à Forbach</b>			N° Affaire : <b>4.63.2480</b>	Etabli par : <b>ECE</b>	Vérifié par : <b>GMT</b>	N° plan <b>Annexe 5</b>	Indice <b>A</b>
BUREAUX D'ETUDES :		<b>ARTELIA</b> ARTELIA Ville et Transports Antenne de Forbach 118, rue Nationale		<b>Plan des abords du projet</b>			Pôle : <b>URB</b>	Date : <b>03/06/2015</b>	Date : <b>03/06/2015</b>		
<b>LOGO-B</b> LOGO-B 5, rue Jean Baptiste Lejandre		<b>JMP Concept</b> 1 rue des Champs					Phase :	Visa :	Visa :		
							Echelle : <b>1 / 2 000</b>				

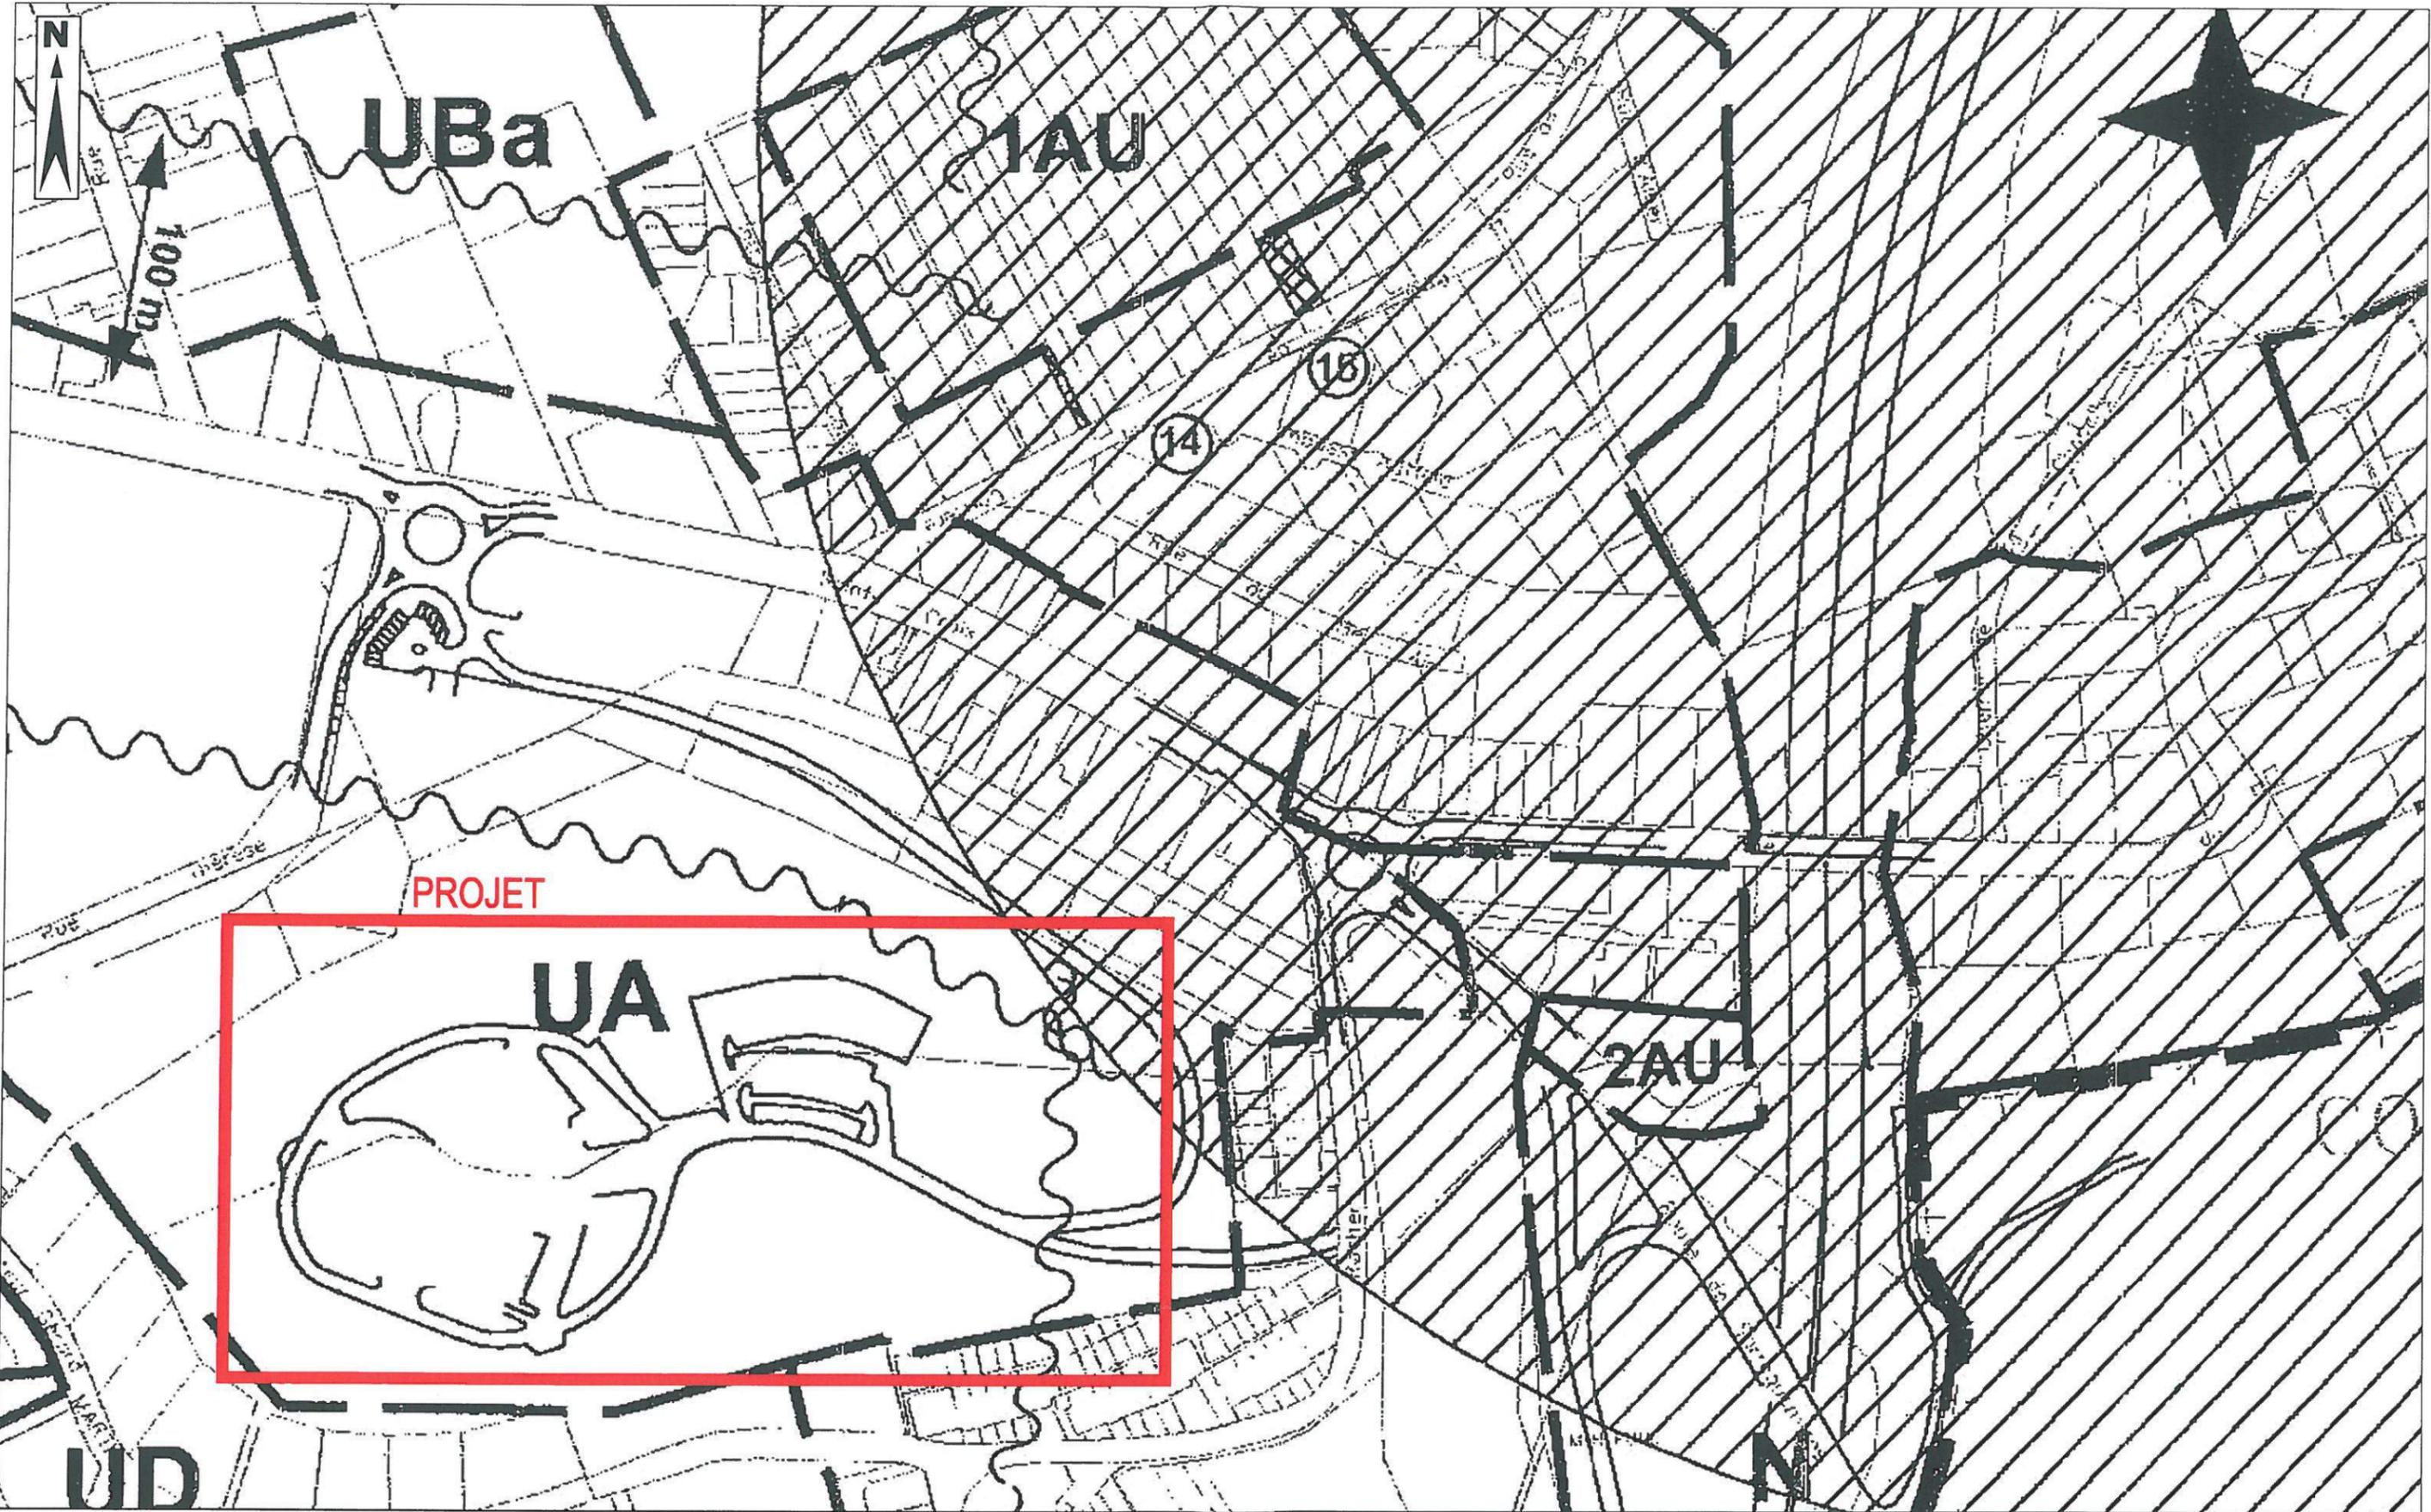

DEPARTEMENT : Moselle (57) MAITRE DE L'OUVRAGE : <b>UNI SANTE +</b> Centre hospitalier Intercommunale UNI SANTE + 2 rue Thérèse 57604 FORBACH		<b>Agrandissement du parking de l'Hopital Marie Madeleine à Forbach</b>  <b>Extrait PLU</b>		N° Affaire : 4.63.2480 Etabli par : ECE		Vérifié par : GMT		N° plan <b>Annexe 6</b>	Indice <b>A</b>
BUREAUX D'ETUDES : <b>LOGO-B</b> <small>5, rue Jean Baptiste Lejoindre</small>				Pôle : URB Date : 03/06/2015		Date : 03/05/2014			
<b>JMP Concept</b> <small>1 rue des Champs</small>		<b>ARTELIA</b> <small>Antenne de Forbach          118, rue Nationale</small>		Phase : Echelle : 1 / 2 000		Visa : Visa :			


# Commune de FORBACH

## PLAN DE PREVENTION DES RISQUES NATURELS INONDATIONS

### "VALLEE DE LA ROSSELLE"

PRESCRIPTION A.P. du 3 décembre 2001  
 ENQUETE PUBLIQUE du 2 avril au 16 avril 2002  
 APPROBATION A.P. du 23 juillet 2002

ECHELLE 1/5000

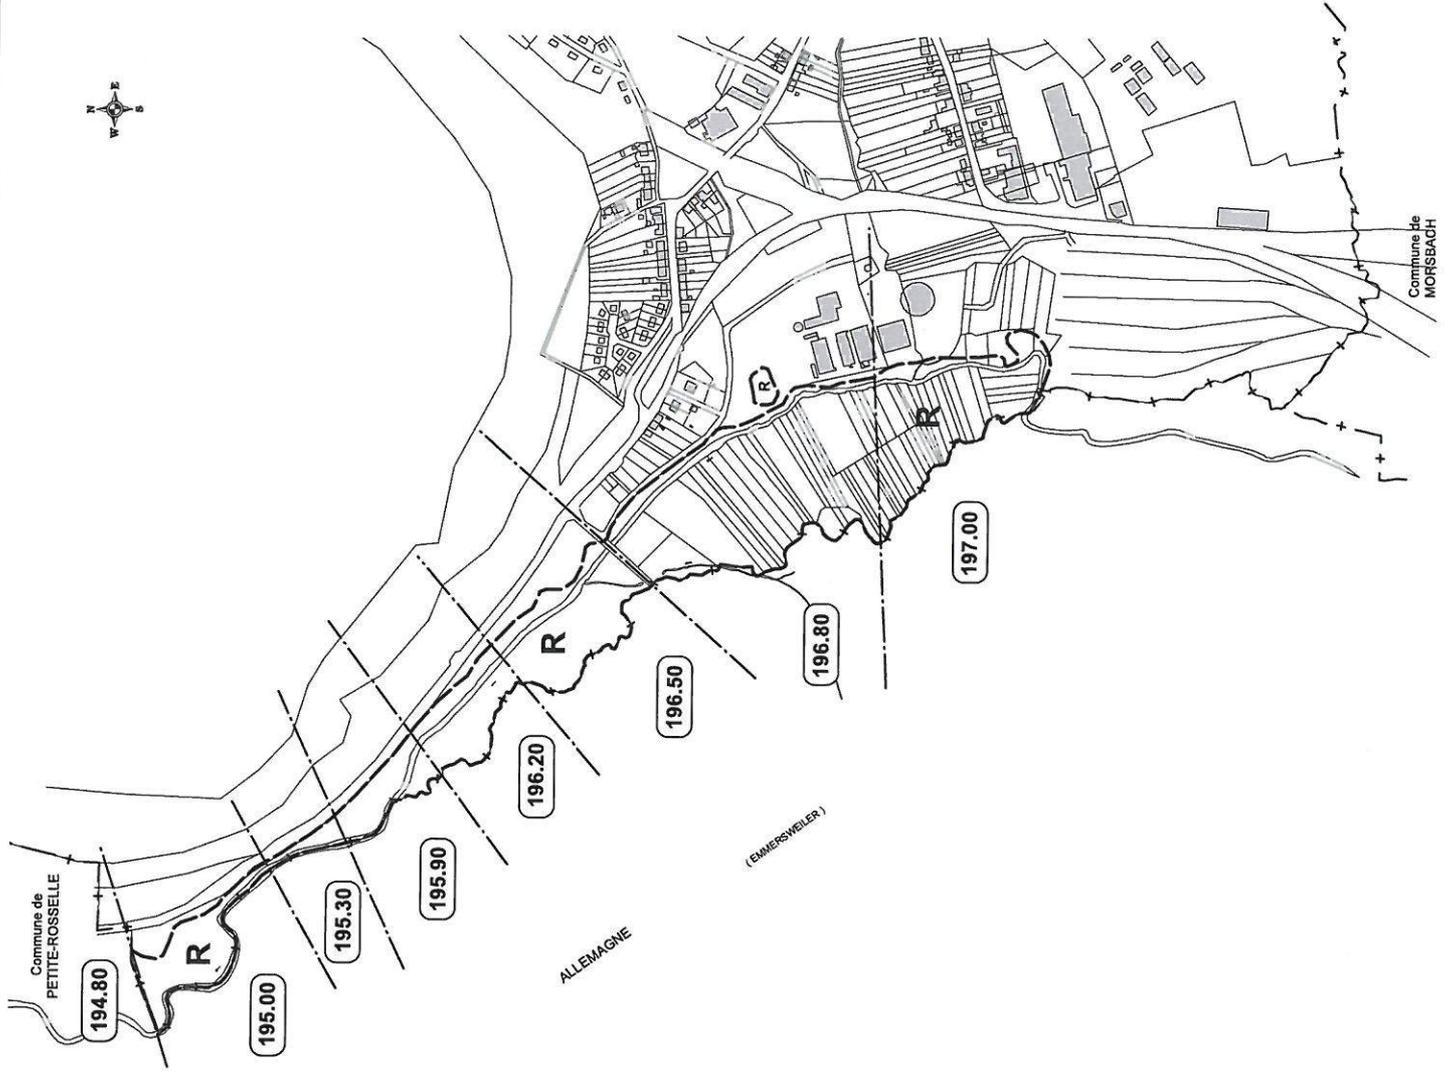

#### LEGENDE

**R** ZONE ROUGE A RISQUE ELEVE  
 ZONE NATURELLE D'EXTENSION DES CRUES  
 → INCONSTRUCTIBLE

(209.10) Cote de crue centennale , crue de référence

--- Limite de zone

# FORBACH

## Cartographie de l'aléa retrait-gonflement des argiles dans le département de Moselle

### LÉGENDE

Source : BRGM



Aléa moyen



Aléa faible



Zone à priori non argileuse,  
non sujette au phénomène  
de retrait-gonflement  
sauf en cas de lentille  
ou de placage argileux local  
non repéré sur les cartes  
géologiques actuelles

Echelle 1 / 25000

AVRIL 2009



IGN scan 25 - 2006



DDE 57/SAT/UR

