

**Demande d'examen au cas par cas préalable
à la réalisation d'une étude d'impact**

Article R. 122-3 du code de l'environnement

N° 14734*02

*Ce formulaire n'est pas applicable aux installations classées pour la protection
de l'environnement*

*Ce formulaire complété sera publié sur le site internet de l'autorité administrative de l'Etat
compétente en matière d'environnement*

Avant de remplir cette demande, lire attentivement la notice explicative

Cadre réservé à l'administration		
Date de réception	Dossier complet le	N° d'enregistrement

1. Intitulé du projet

Démolition et reconstruction d'un bâtiment à usage commercial

2. Identification du maître d'ouvrage ou du pétitionnaire

2.1 Personne physique

Nom Prénom

2.2 Personne morale

Dénomination ou raison sociale

Nom, prénom et qualité de la personne
habilitée à représenter la personne morale

RCS / SIRET Forme juridique

Joignez à votre demande l'annexe obligatoire n°1

**3. Rubrique(s) applicable(s) du tableau des seuils et critères annexé à l'article R. 122-2 du code de l'environnement et
dimensionnement correspondant du projet**

N° de rubrique et sous rubrique	Caractéristiques du projet au regard des seuils et critères de la rubrique
40	2584 m ² de surface de plancher + 104 places de parking

4. Caractéristiques générales du projet

Doivent être annexées au présent formulaire les pièces énoncées à la rubrique 8.1 du formulaire

4.1 Nature du projet

Démolition complète des bâtiments existants et reconstruction à neuf d'un bâtiment à usage commercial

4.2 Objectifs du projet

Création d'un bâtiment à usage commercial.

4.3 Décrivez sommairement le projet

4.3.1 dans sa phase de réalisation

Démolition d'habitation représentant 472 m² de plancher et d'un commerce de 1431 m² de plancher
Création d'un bâtiment commercial de 2584 m² de plancher.

Création d'espaces verts en complément de l'existant portant la surface à 1989 m².

Parking de 104 places accessible depuis la Rue des Trois Rois.

Le site sera raccordé à l'ensemble des réseaux : assainissement eaux usées domestiques et eaux pluviales, eau potable, distribution électrique et télécommunications.

Le projet prévoit la création d'une cuve de récupération des eaux pluviales ainsi que le traitement des eaux pluviales via un séparateur à hydrocarbures positionné avant rejet dans le réseau public

4.3.2 dans sa phase d'exploitation

Les ouvrages d'assainissement et de collecte ainsi que les espaces verts du domaine privé seront entretenus par l'enseigne commerciale.

4.4.1 A quelle(s) procédure(s) administrative(s) d'autorisation le projet a-t-il été ou sera-t-il soumis ?

La décision de l'autorité administrative de l'Etat compétente en matière d'environnement devra être jointe au(x) dossier(s) d'autorisation(s).

Permis de construire

4.4.2 Précisez ici pour quelle procédure d'autorisation ce formulaire est rempli

Permis de construire

4.5 Dimensions et caractéristiques du projet et superficie globale (assiette) de l'opération - préciser les unités de mesure utilisées

Grandeurs caractéristiques	Valeur
Superficie globale du projet	8 368 m ²
Surface de bâtiment	2 584 m ²
Surface de parking	3 695 m ²
Nombre de places de stationnement	104 unités
Superficie d'espaces verts	1 989 m ²

4.6 Localisation du projet

Adresse et commune(s)
d'implantation

30 Boulevard de l'Europe
57070 METZ

Coordonnées géographiques¹ Long. 6° 11' 51" E Lat. 49° 7' 4" N

Pour les rubriques 5° a), 6° b) et d), 8°, 10°, 18°, 28° a) et b), 32° ; 41° et 42° :

Point de départ : Long. ___° ___' ___" ___ Lat. ___° ___' ___" ___

Point d'arrivée : Long. ___° ___' ___" ___ Lat. ___° ___' ___" ___

Communes traversées :

4.7 S'agit-il d'une modification/extension d'une installation ou d'un ouvrage existant ?

Oui ☒ Non ☐

4.7.1 Si oui, cette installation ou cet ouvrage a-t-il fait l'objet d'une étude d'impact ?

Oui ☐ Non ☐

4.7.2 Si oui, à quelle date a-t-il été autorisé ?

4.8 Le projet s'inscrit-il dans un programme de travaux ?

Oui ☐ Non ☒

Si oui, de quels projets se compose le programme ?

¹ Pour l'outre-mer, voir notice explicative

5. Sensibilité environnementale de la zone d'implantation envisagée

5.1 Occupation des sols

Quel est l'usage actuel des sols sur le lieu de votre projet ?

Les terrains sont occupés par un commerce et des habitations.

Existe-t-il un ou plusieurs documents d'urbanisme (ensemble des documents d'urbanisme concernés) réglementant l'occupation des sols sur le lieu/tracé de votre projet ?

Oui ☒ Non ☐

Plan local d'Urbanisme (PLU) de Metz approuvé le 18/12/2008.

Si oui, intitulé et date d'approbation :
Précisez le ou les règlements applicables à la zone du projet

L'emprise de l'opération est située dans une zone classée UCC26 et UIL15 du PLU.
Il s'agit d'une zone urbaine concernant les quartiers, îlots ou opérations d'habitat collectif et une zone urbaine concernant les quartiers, îlots ou opérations d'habitat individuel.

Pour les rubriques 33° à 37°, le ou les documents ont-ils fait l'objet d'une évaluation environnementale ?

Oui ☐ Non ☐

5.2 Enjeux environnementaux dans la zone d'implantation envisagée :

Complétez le tableau suivant, par tous moyens utiles, notamment à partir des informations disponibles sur le site internet <http://www.developpement-durable.gouv.fr/etude-impact>

Le projet se situe-t-il :	Oui	Non	Lequel/Laquelle ?
dans une zone naturelle d'intérêt écologique, faunistique et floristique de type I ou II (ZNIEFF) ou couverte par un arrêté de protection de biotope ?	☐	☒	
en zone de montagne ?	☐	☒	
sur le territoire d'une commune littorale ?	☐	☒	
dans un parc national, un parc naturel marin, une réserve naturelle (régionale ou nationale) ou un parc naturel régional ?	☐	☒	
sur un territoire couvert par un plan de prévention du bruit, arrêté ou le cas échéant, en cours d'élaboration ?	☒	☐	PPBE de Metz Métropole

dans une aire de mise en valeur de l'architecture et du patrimoine ou une zone de protection du patrimoine architectural, urbain et paysager ?	☐	☒	
dans une zone humide ayant fait l'objet d'une délimitation ?	☐	☒	
dans une commune couverte par un plan de prévention des risques naturels prévisibles ou par un plan de prévention des risques technologiques ? si oui, est-il prescrit ou approuvé ?	☐	☒	
dans un site ou sur des sols pollués ?	☐	☒	
dans une zone de répartition des eaux ?	☐	☒	
dans un périmètre de protection rapprochée d'un captage d'eau destiné à l'alimentation humaine ?	☐	☒	
dans un site inscrit ou classé ?	☐	☒	
Le projet se situe-t-il, dans ou à proximité :	Oui	Non	Lequel et à quelle distance ?
d'un site Natura 2000 ?	☐	☒	
d'un monument historique ou d'un site classé au patrimoine mondial de l'UNESCO ?	☒	☐	Port de Bellecroix à 564 m²

6. Caractéristiques de l'impact potentiel du projet sur l'environnement et la santé humaine

6.1 Le projet envisagé est-il susceptible d'avoir les incidences suivantes ?

Veillez compléter le tableau suivant :

Domaines de l'environnement :		Oui	Non	De quelle nature ? De quelle importance ? Appréciez sommairement l'impact potentiel
Ressources	engendre-t-il des prélèvements d'eau ?	☐	☒	
	impliquera-t-il des drainages / ou des modifications prévisibles des masses d'eau souterraines ?	☐	☒	
	est-il excédentaire en matériaux ?	☒	☐	Les matériaux des déblais nécessaires à la réalisation des ouvrages et au nivellement du site estimés à environ 2000 m ³ . Le nivellement ne modifiera pas l'orientation des écoulements de surface existant et servira à la mise en conformité de l'accessibilité du site à la réglementation PMR
	est-il déficitaire en matériaux ? Si oui, utilise-t-il les ressources naturelles du sol ou du sous-sol ?	☐	☒	
Milieu naturel	est-il susceptible d'entraîner des perturbations, des dégradations, des destructions de la biodiversité existante : faune, flore, habitats, continuités écologiques ?	☐	☒	Site déjà urbanisé
	est-il susceptible d'avoir des incidences sur les zones à sensibilité particulière énumérées au 5.2 du présent formulaire ?	☐	☒	

	Engendre-t-il la consommation d'espaces naturels, agricoles, forestiers, maritimes ?	☐	☒	
Risques et nuisances	Est-il concerné par des risques technologiques ?	☐	☒	
	Est-il concerné par des risques naturels ?	☐	☒	
	Engendre-t-il des risques sanitaires ?	☐	☒	Les eaux pluviales sont récupérées et traitées avant rejet dans le réseau de collecte public
	Est-il concerné par des risques sanitaires ?	☐	☒	
Commodités de voisinage	Est-il source de bruit ?	☒	☐	Impacts potentiels en phase chantier : utilisation de matériels réglementés
	Est-il concerné par des nuisances sonores ?	☐	☒	
	Engendre-t-il des odeurs ?	☐	☒	
	Est-il concerné par des nuisances olfactives ?	☐	☒	
	Engendre-t-il des vibrations ?	☒	☐	Faibles vibrations liées aux engins de chantier pendant la phase de construction
	Est-il concerné par des vibrations ?	☐	☒	

	Engendre-t-il des émissions lumineuses ? ☒ Est-il concerné par des émissions lumineuses ? ☐	☒	☐	Faible source lumineuse : éclairage du parking conforme à la réglementation en vigueur
Pollutions	Engendre-t-il des rejets polluants dans l'air ? ☐	☐	☒	
	Engendre-t-il des rejets hydrauliques ? ☒ Si oui, dans quel milieu ?	☒	☐	Rejet d'eaux pluviales : collecte dans un réseau et rejet dans le réseau public. Les eaux chargées sont traitées par un séparateur à hydrocarbure avant rejet.
	Engendre-t-il la production d'effluents ou de déchets non dangereux, inertes, dangereux ? ☐	☐	☒	Production de déchets liés à la vente, collectés dans des containers de stockage et de tri (pas plus que des déchets ménagers) Lors de la phase chantier : évacuation des déchets dans des centres de traitement adaptés.
Patrimoine / Cadre de vie / Population	Est-il susceptible de porter atteinte au patrimoine architectural, culturel, archéologique et paysager ? ☐	☐	☒	
	Engendre-t-il des modifications sur les activités humaines (agriculture, sylviculture, urbanisme / aménagements) ? ☐	☐	☒	Le projet s'inscrit sur la même parcelle que le magasin actuel.

6.2 Les incidences du projet identifiées au 6.1 sont-elles susceptibles d'être cumulées avec d'autres projets connus ?

Oui ☐ Non ☒ Si oui, décrivez lesquelles :

6.3 Les incidences du projet identifiées au 6.1 sont-elles susceptibles d'avoir des effets de nature transfrontière ?

Oui ☐ Non ☒ Si oui, décrivez lesquels :

7. Auto-évaluation (facultatif)

Au regard du formulaire rempli, estimez-vous qu'il est nécessaire que votre projet fasse l'objet d'une étude d'impact ou qu'il devrait en être dispensé ? Expliquez pourquoi.

Les caractéristiques du projet sont inférieures aux seuils réglementaires




Photo environnement proche 24/08/2015



Photo environnement lointain 24/08/2015

Annexe 3

Démolition complète et reconstruction d'un bâtiment commercial					éch :		
	LIDL SNC MONTOY-FLANVILLE - 57		Codim est Longeville-les-Metz - 57 03.87.50.71.64	METZ - 57 30, bd. de l'Europe			
					Le:	05.02.16	
					15.08.039		
Maître d'Ouvrage		Maître d'Oeuvre					

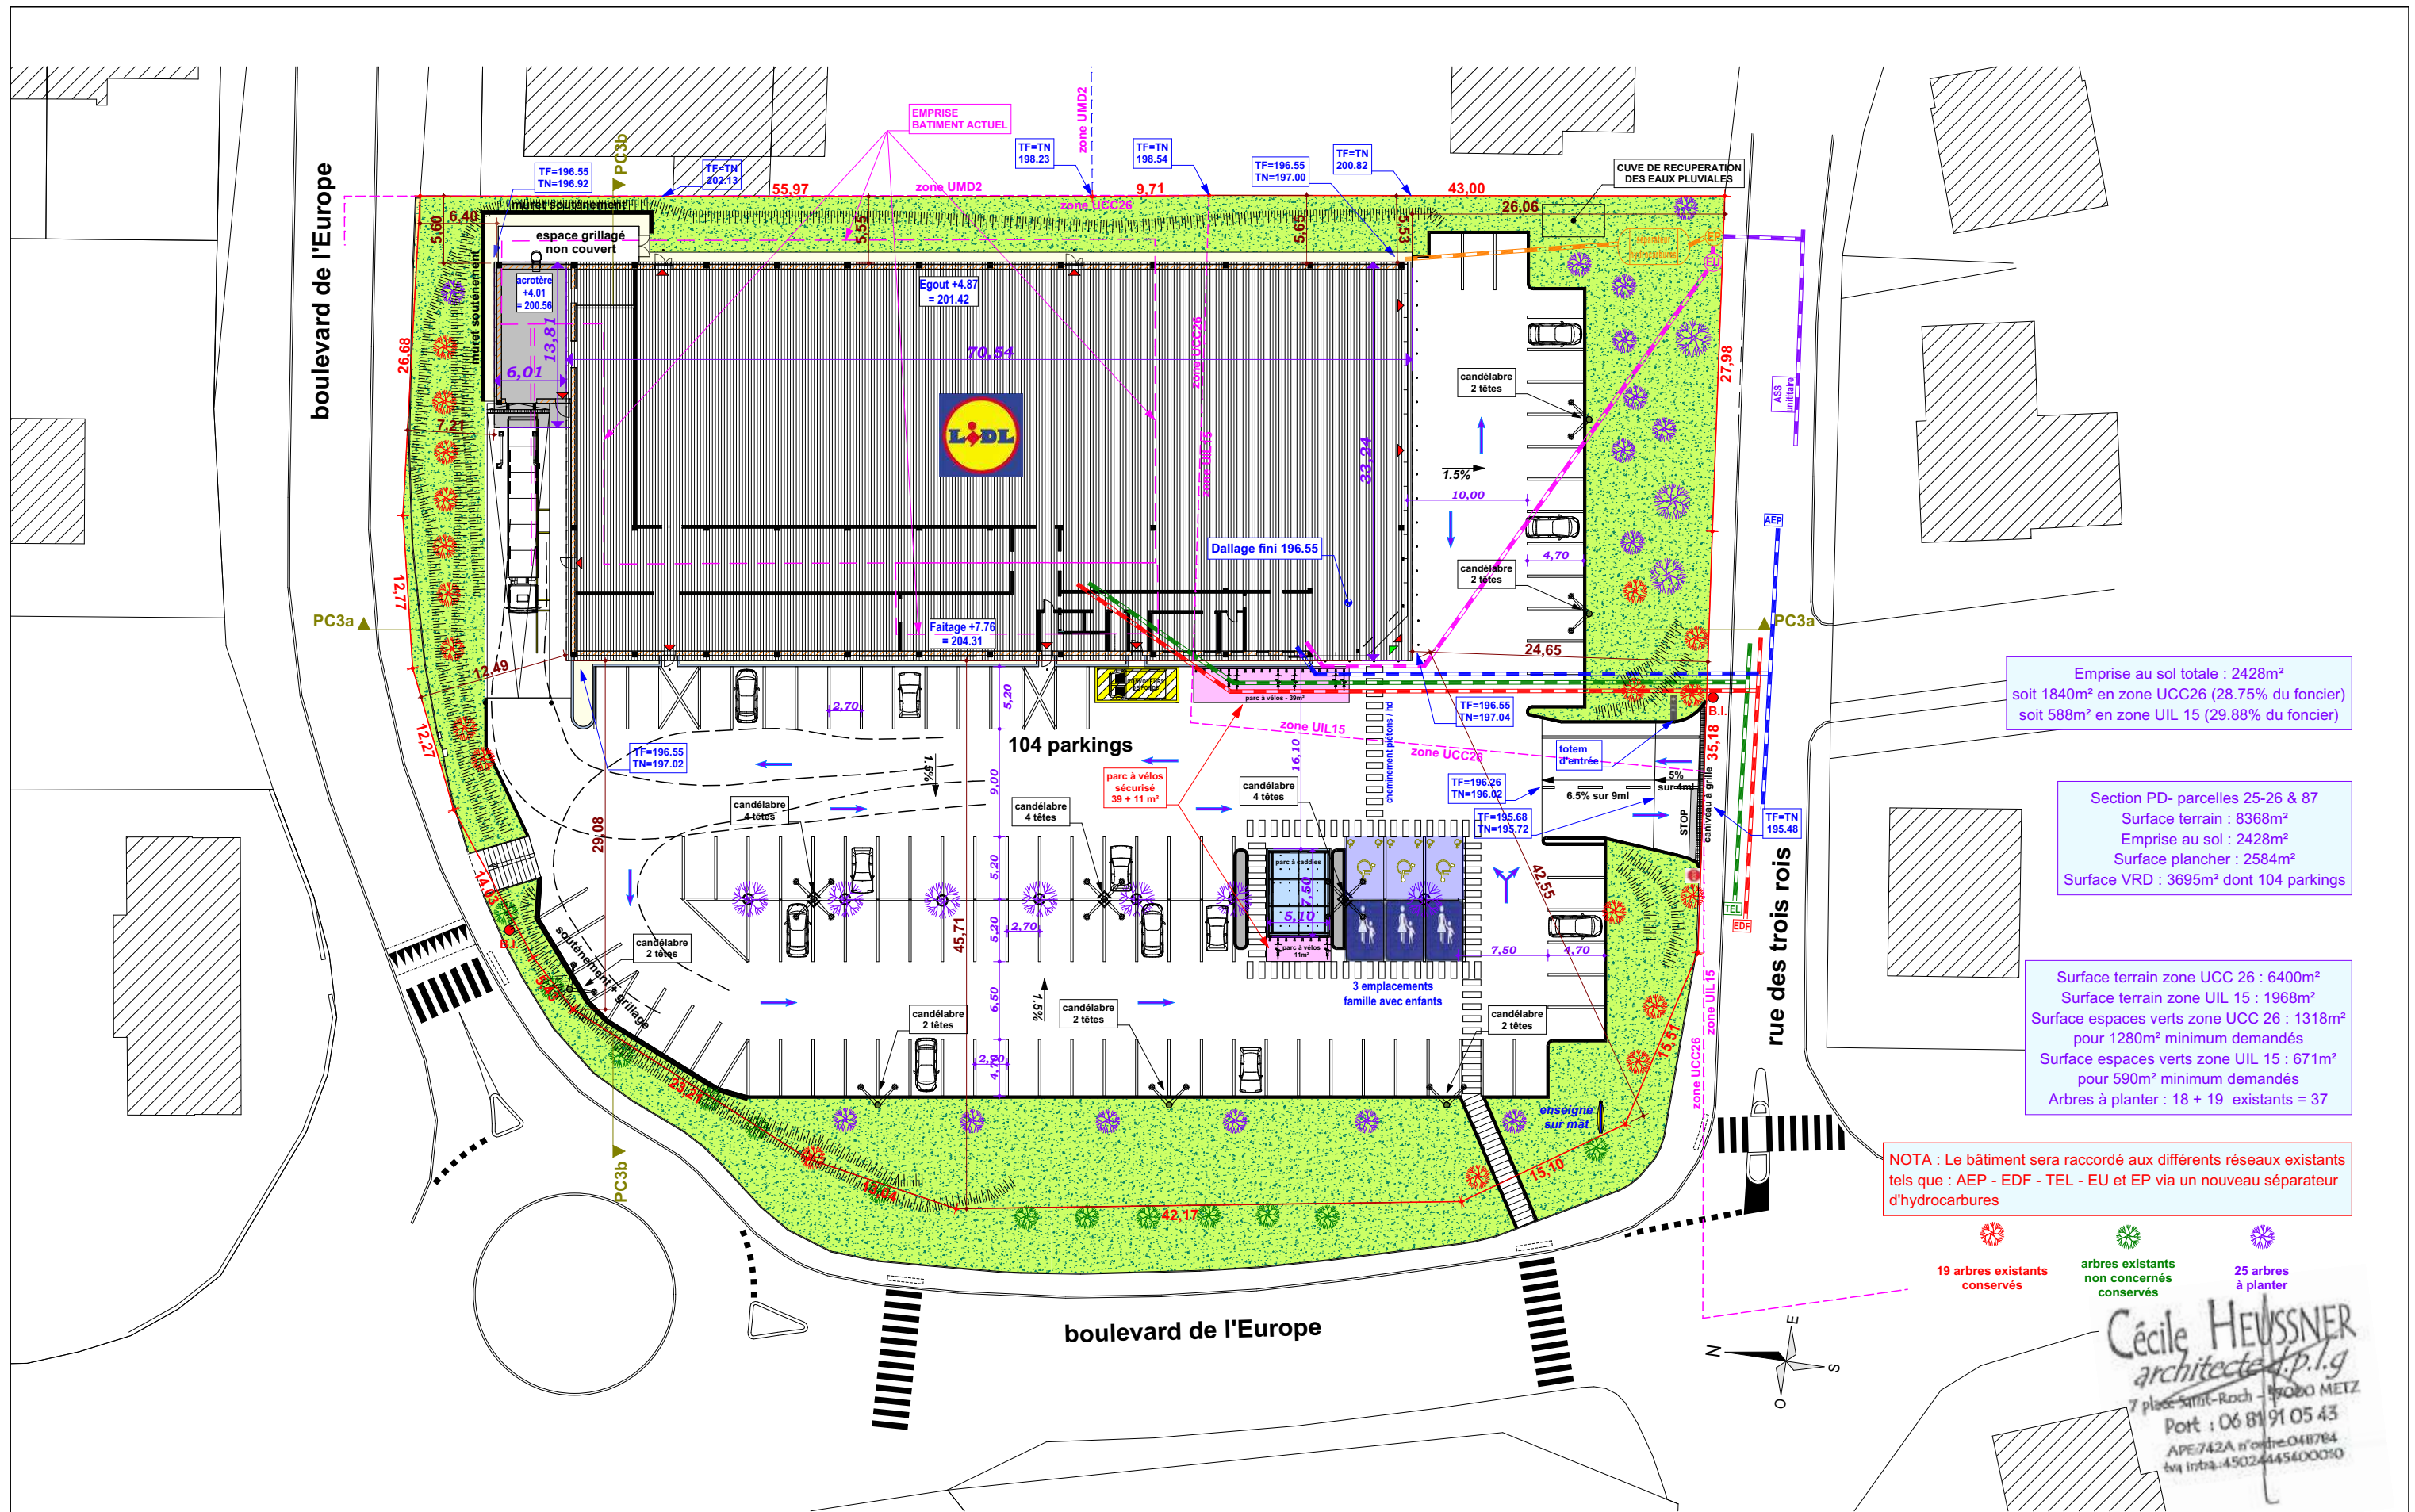

Emprise au sol totale : 2428m²
soit 1840m² en zone UCC26 (28.75% du foncier)
soit 588m² en zone UIL 15 (29.88% du foncier)

Section PD- parcelles 25-26 & 87
Surface terrain : 8368m²
Emprise au sol : 2428m²
Surface plancher : 2584m²
Surface VRD : 3695m² dont 104 parkings

Surface terrain zone UCC 26 : 6400m²
Surface terrain zone UIL 15 : 1968m²
Surface espaces verts zone UCC 26 : 1318m²
pour 1280m² minimum demandés
Surface espaces verts zone UIL 15 : 671m²
pour 590m² minimum demandés
Arbres à planter : 18 + 19 existants = 37

NOTA : Le bâtiment sera raccordé aux différents réseaux existants
tels que : AEP - EDF - TEL - EU et EP via un nouveau séparateur
d'hydrocarbures


19 arbres existants
conservés

arbres existants
non concernés
conservés


25 arbres
à planter

Cécile HEUSSNER
architecte d.p.l.g
7 place Saint-Roch - 57000 METZ
Port : 06 81 91 05 43
APE 742A n°ordre 048784
tva intra : 45024445400010

Ces plans sont destinés soit à toutes demandes d'autorisations d'urbanisme, soit à la consultation des entreprises, ce ne sont pas des plans d'exécution.
Ils ne peuvent en aucun cas être directement utilisés pour la réalisation des travaux.

 Démolition complète et reconstruction d'un bâtiment commercial					plan masse projet		éch : 1/500	
	LIDL SNC MONTROY-FLANVILLE - 57	 Cécile Heussner Metz - 57 09.54.45.99.22	 Codim est Longeville-les-Metz - 57 03.87.50.71.64	METZ - 57 30, bd. de l'Europe	PC		PC 2	
					Le: 26.01.16			
					15.08.039		A	
Maître d'Ouvrage		Architecte		Maître d'Oeuvre				

NFK T14 - indice 1 - 23-10-2015

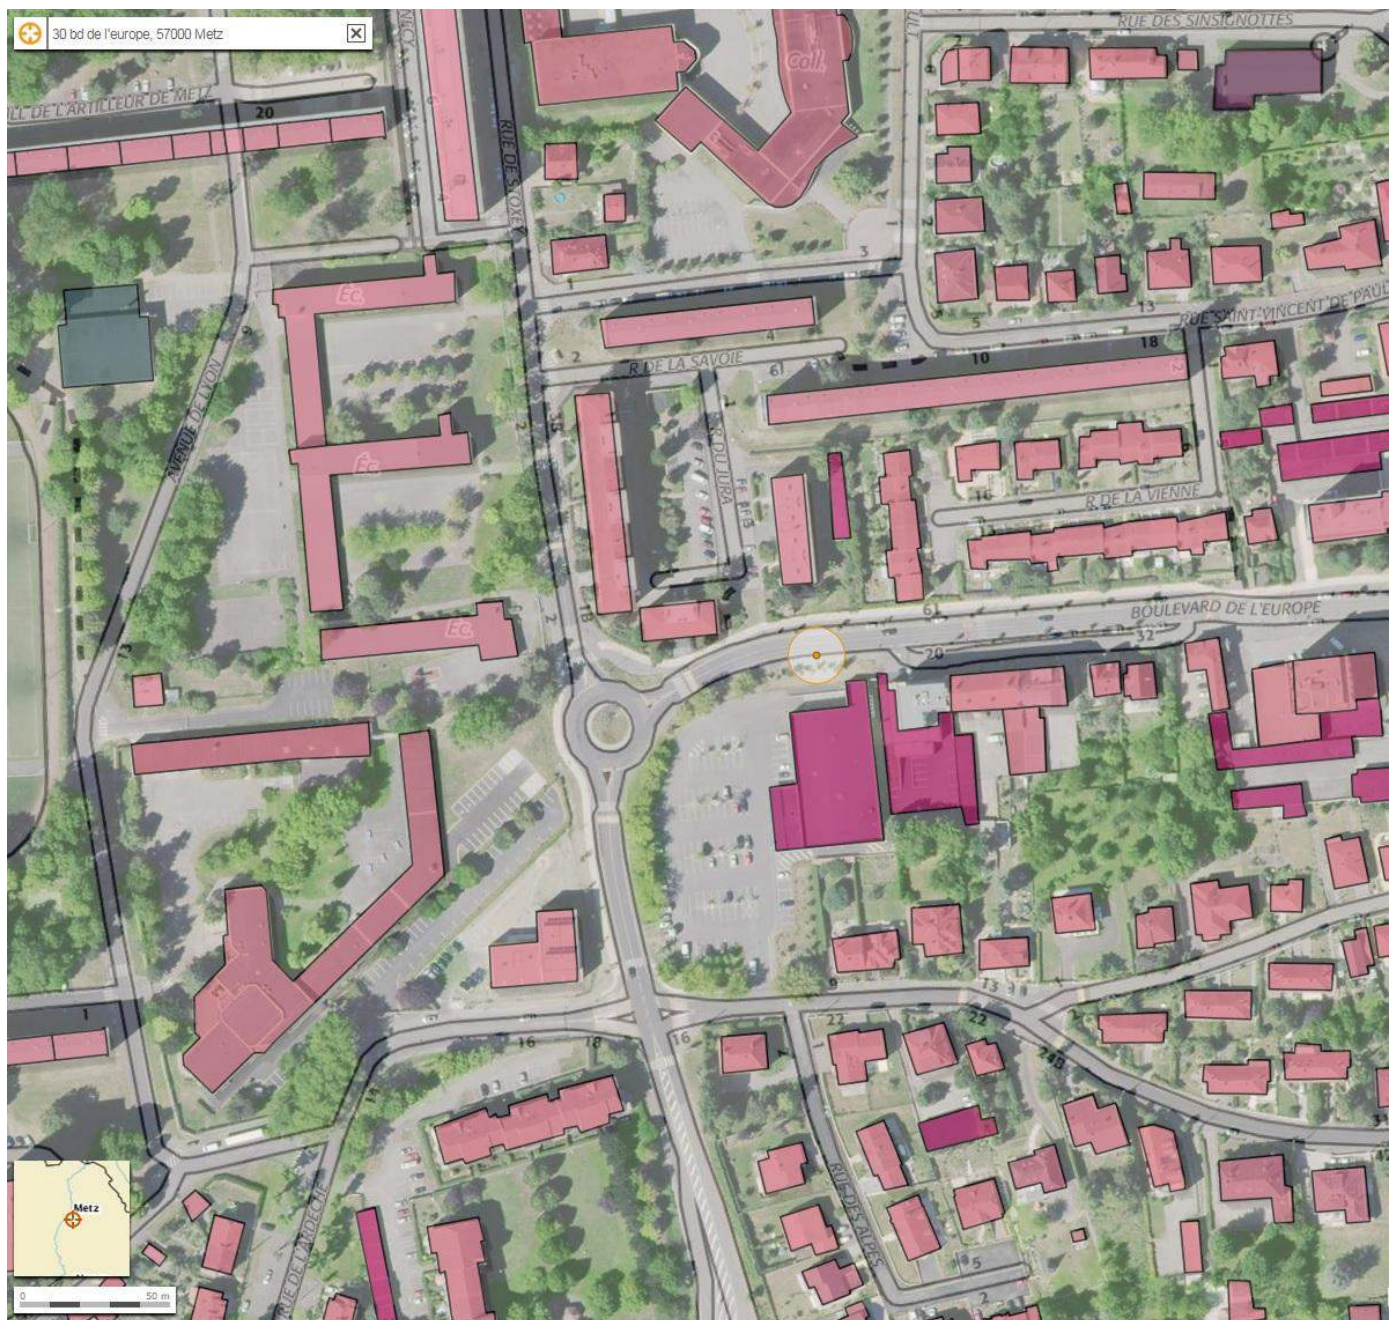

Annexe 5
ECH : 1/2500

Démolition complète et reconstruction d'un bâtiment commercial

éch :



LIDL SNC
MONTROY-FLANVILLE - 57

Maitre d'Ouvrage



Codim est
Longeville-les-Metz - 57
03.87.50.71.64

Maitre d'Ouvre

METZ - 57
30, bd. de l'Europe

Le: 05.02.16

15.08.039