
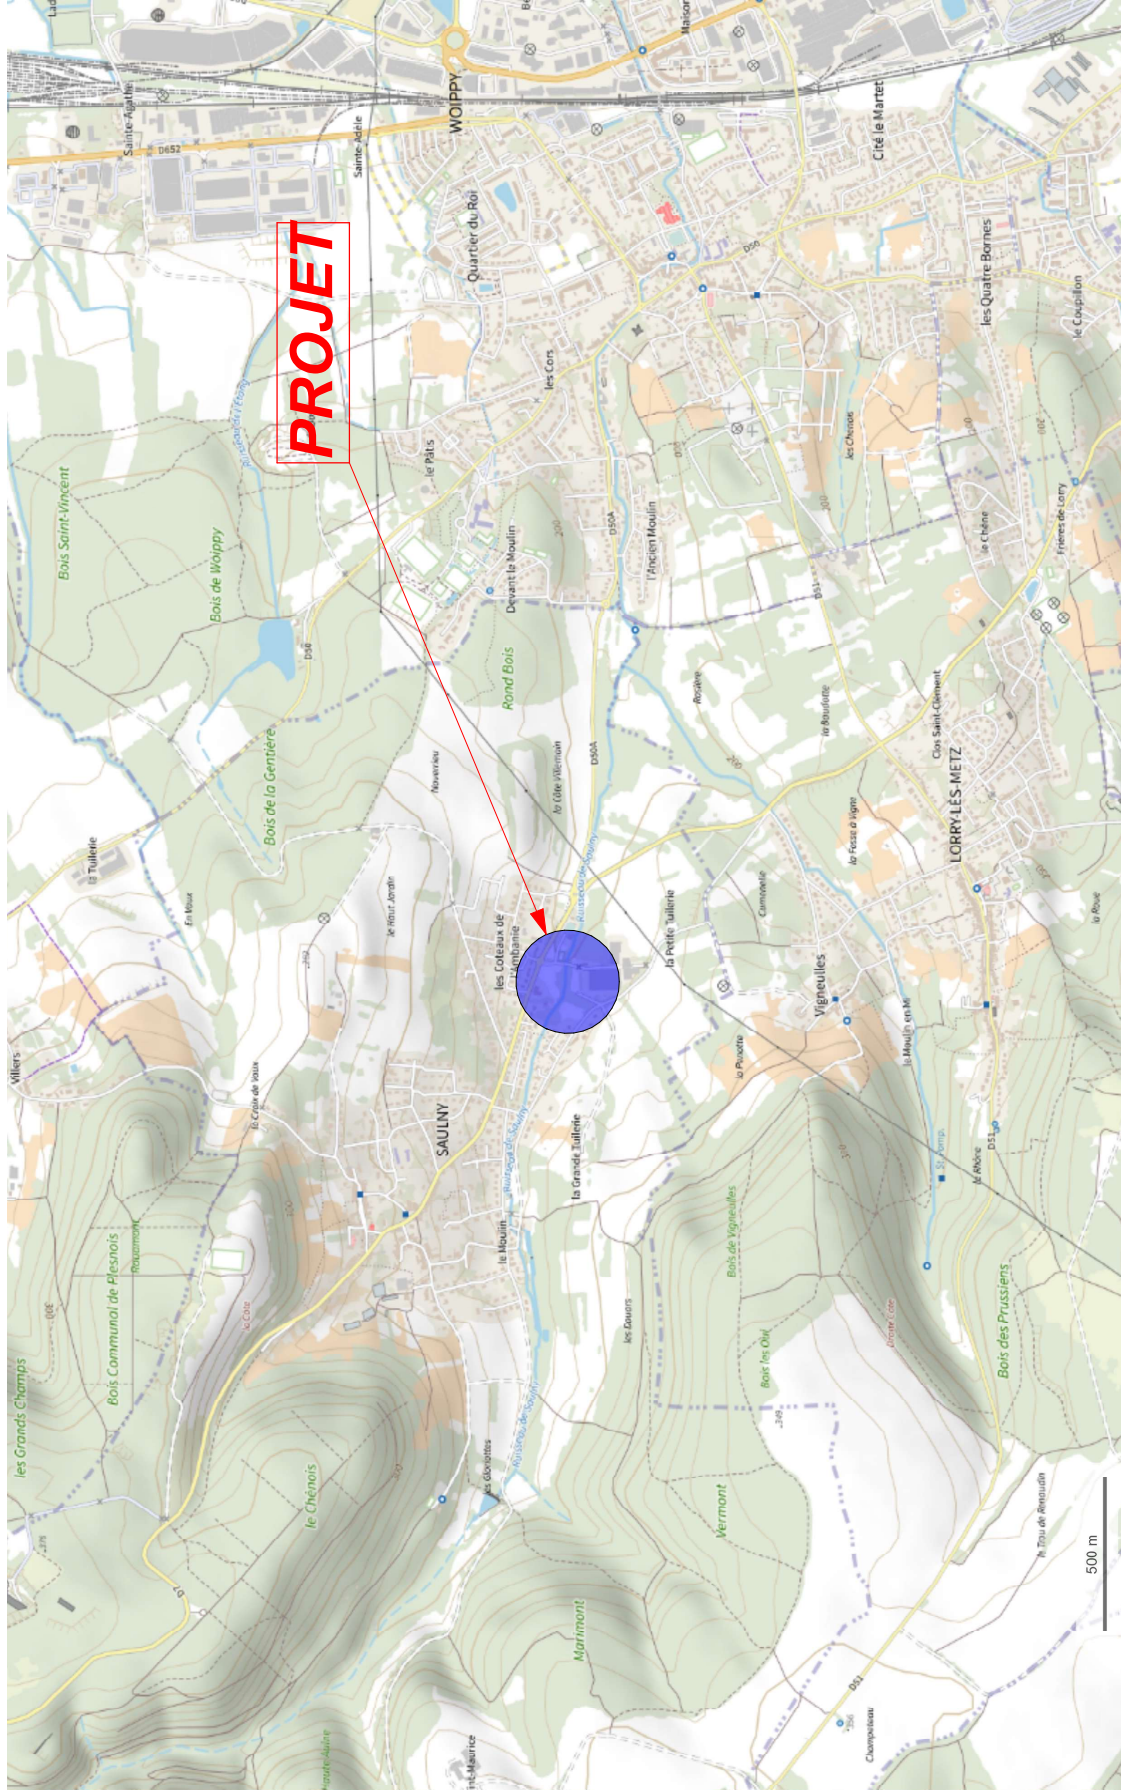


N

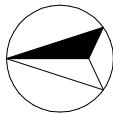

 IMMO COLRUYT FRANCE	-57700- ROCHEFORT SUR NIENON Maitre d'Ouvrage	 Cécile Heussner -57000- METZ Architecte	 Codim est -57140- TALANGE Maitre d'Ouvrage	Situation <b>SAULNY</b> - 57140- Rue de Metz	éch : 1/25 000
					Annexe 2 Le: 11.08.21 20.08.035

Ces plans sont destinés soit à toutes demandes d'autorisations d'urbanisme, soit à la consultation des entreprises, ce ne sont pas des plans d'exécution. Ils ne peuvent en aucun cas être directement utilisés pour la réalisation des travaux.