


**PROJET**

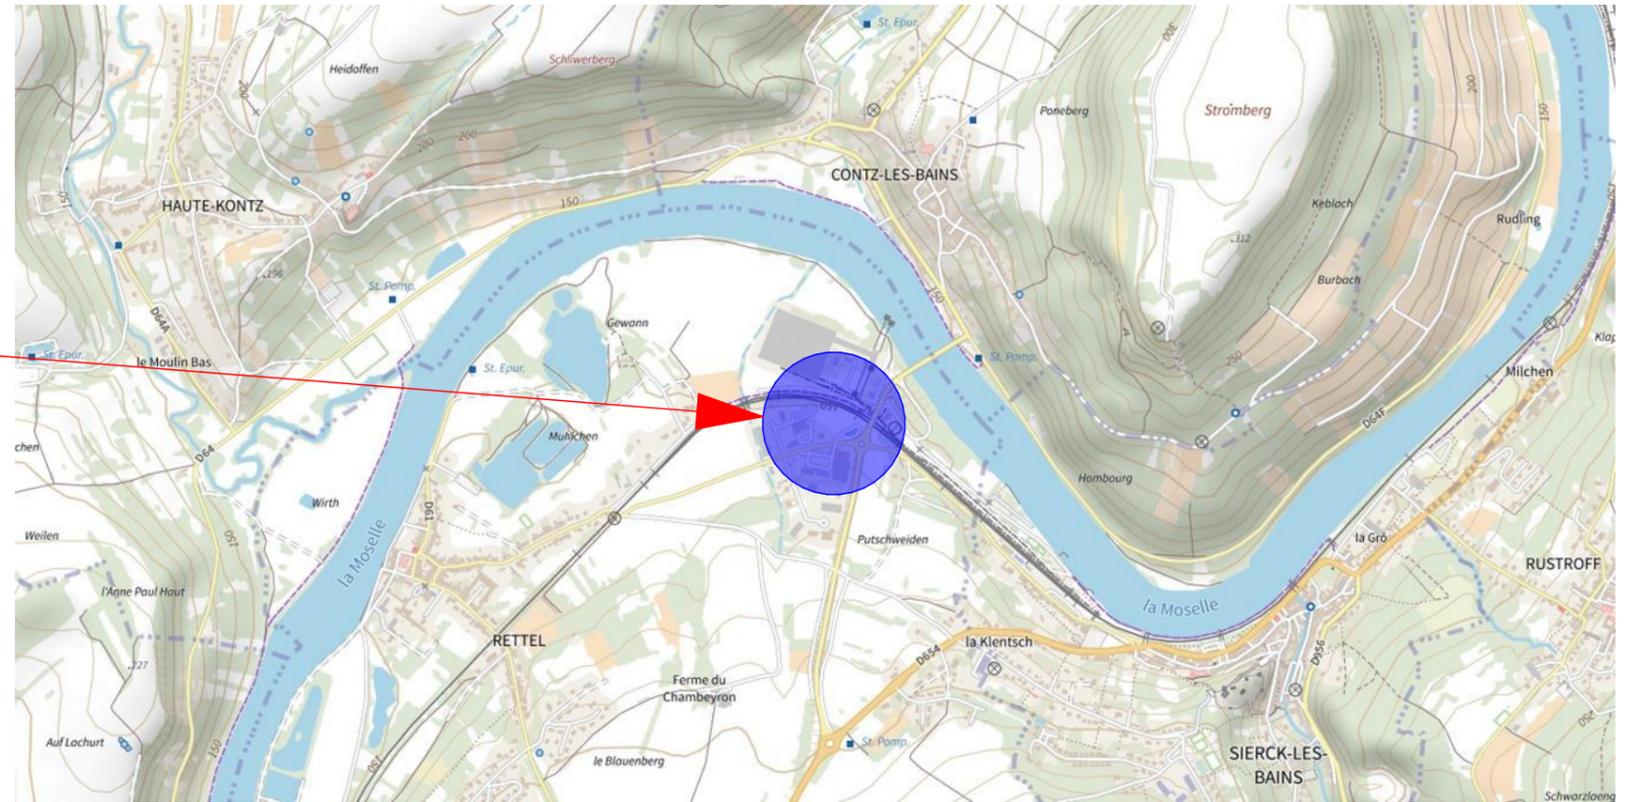

Ces plans sont destinés soit à toutes demandes d'autorisations d'urbanisme, soit à la consultation des entreprises, ce ne sont pas des plans d'exécution. Ils ne peuvent en aucun cas être directement utilisés pour la réalisation des travaux.

<b>Démolition complète et reconstruction d'une surface commerciale alimentaire</b>			<b>Situation</b>	<b>éch :</b>
 <b>IMMALDI &amp; Cie</b> DAMMARTIN-EN-GOELLE - 77 Maître d'Ouvrage	 <b>Codim est</b> TALANGE - 57 03.87.50.71.64 Maître d'Oeuvre	<b>Rue de Sierck</b> <b>57480</b> <b>RETTEL</b>	<b>Annexe 2</b>	
				<b>Le: 30.06.22</b>
				<b>21.09.050</b>