


PROJET

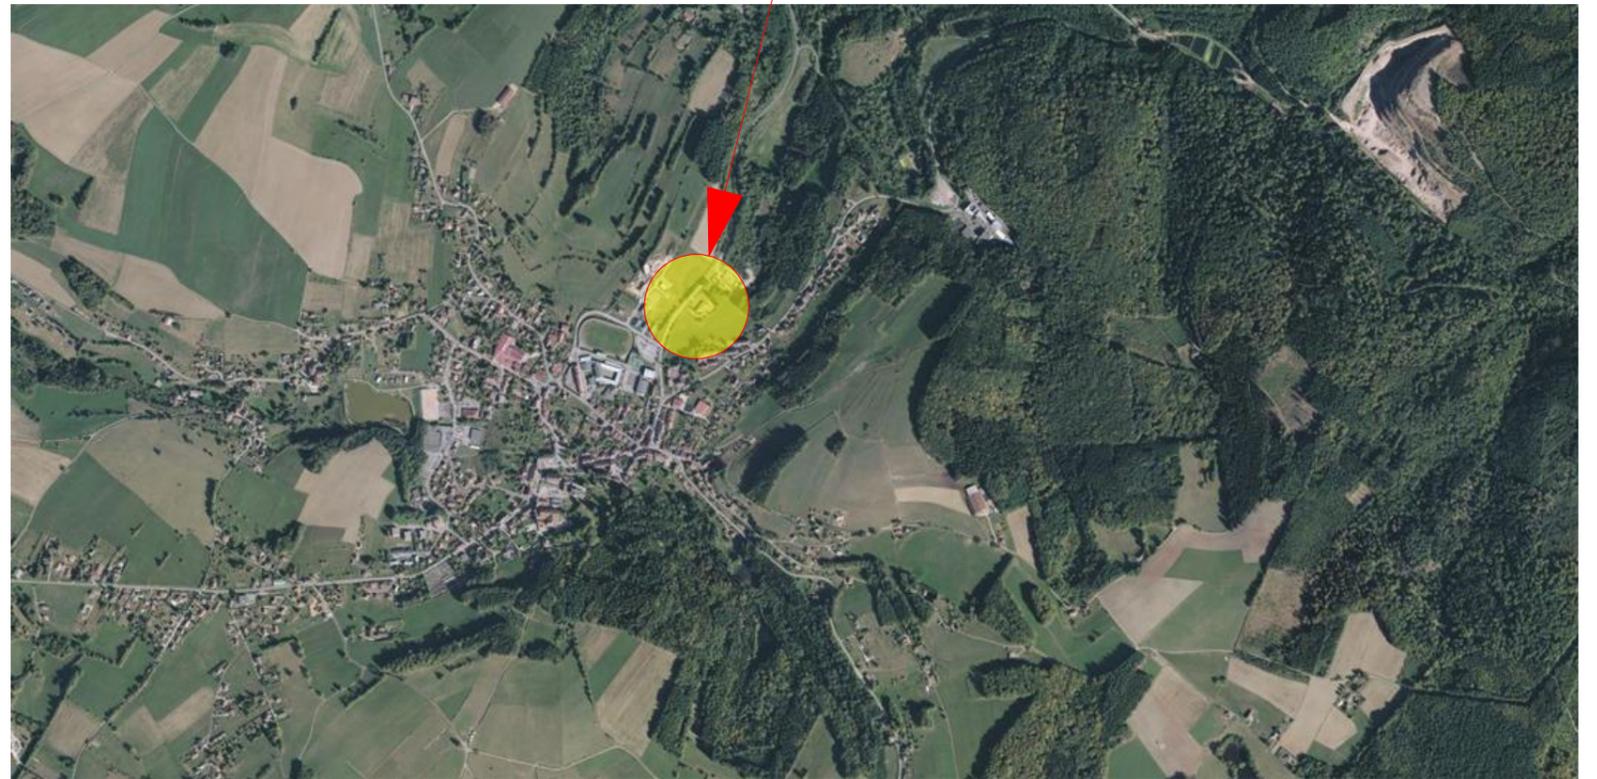

Ces plans sont destinés soit à toutes demandes d'autorisations d'urbanisme, soit à la consultation des entreprises, ce ne sont pas des plans d'exécution. Ils ne peuvent en aucun cas être directement utilisés pour la réalisation des travaux.

Implantation d'une surface commerciale alimentaire					Situation		éch :	
	IMMALDI & Cie		Cécile Heussner		Codim est	302, r d'Epinal au Centre		Annexe 2
	-77230- DAMMARTIN-EN-GOELE					Metz - 57 09.54.45.99.22	TALANGE - 57525 03.87.50.71.64	Le: 29.06.22
Maître d'Ouvrage						XERTIGNY		21.09.046