


**PROJET**

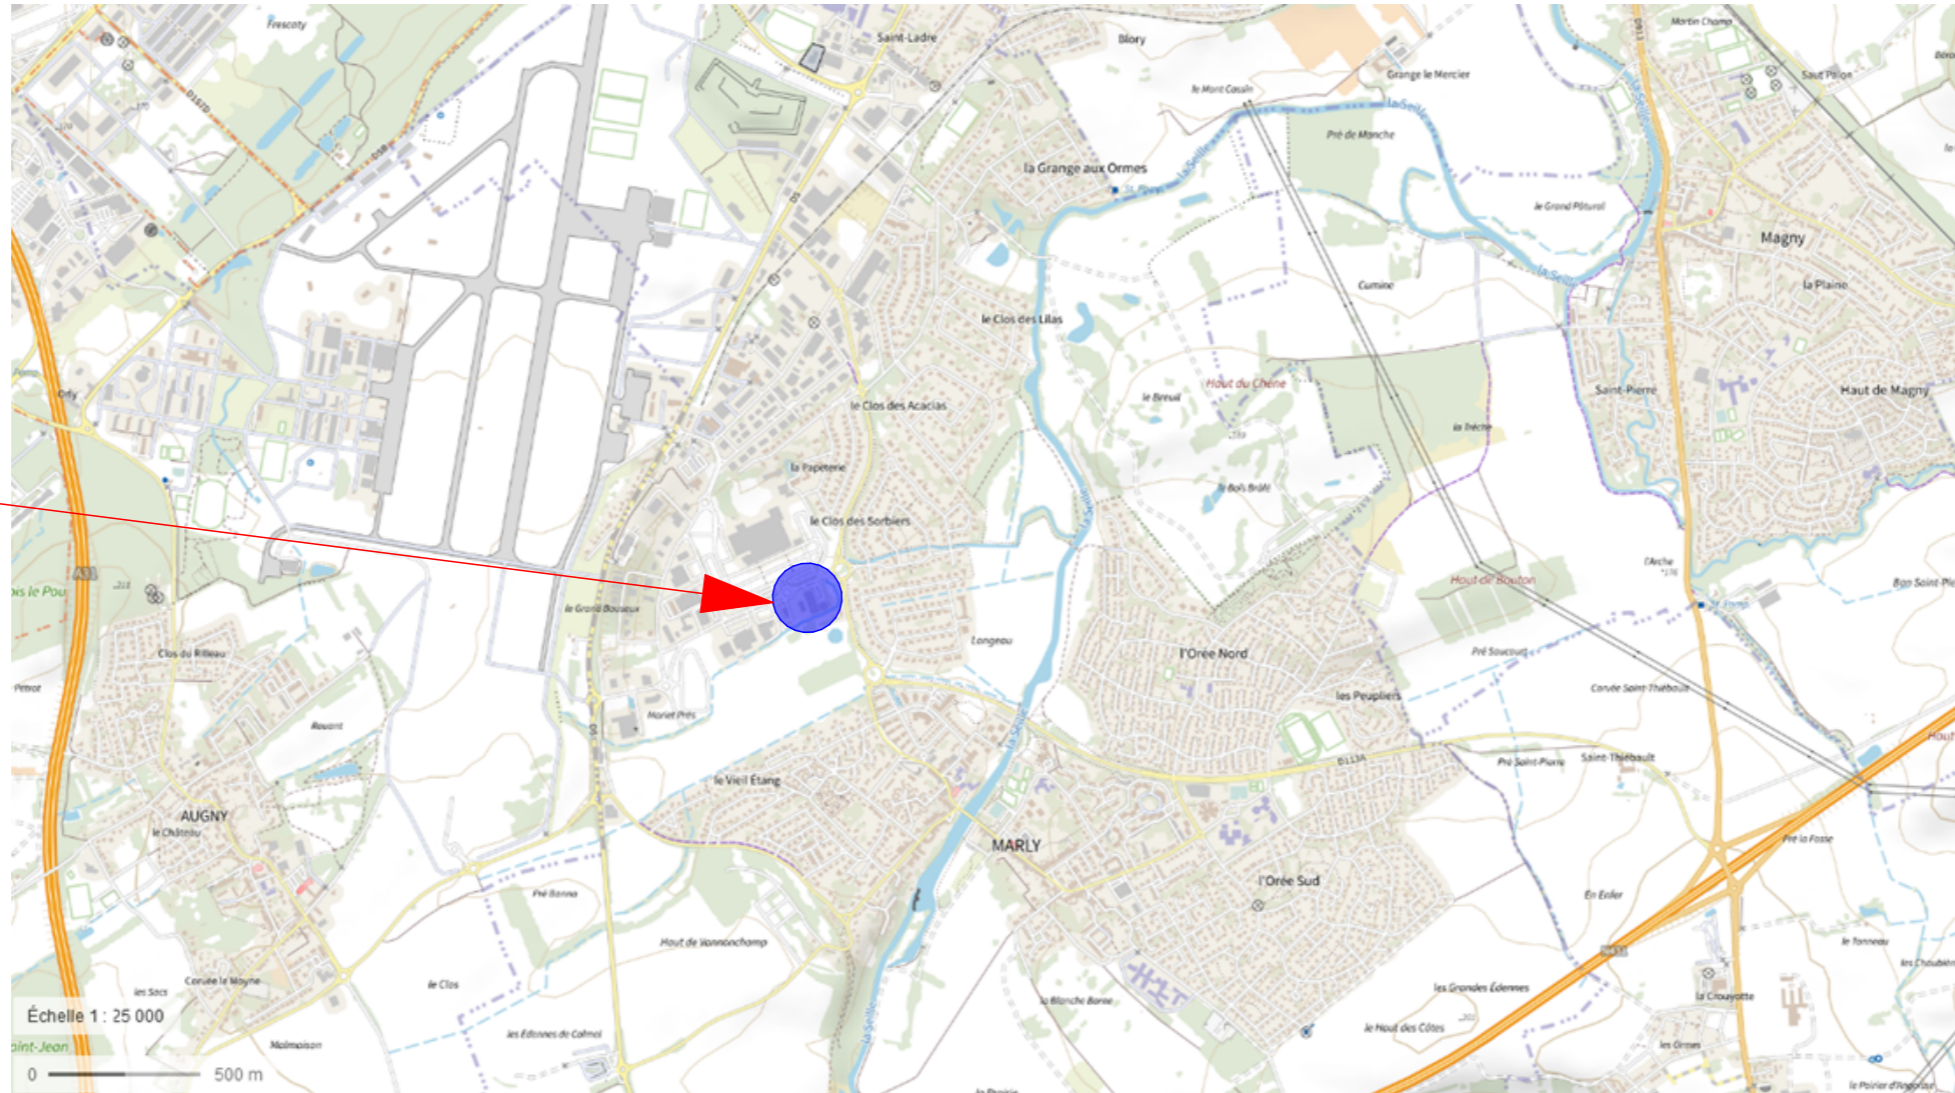

Ces plans sont destinés soit à toutes demandes d'autorisations d'urbanisme, soit à la consultation des entreprises, ce ne sont pas des plans d'exécution. Ils ne peuvent en aucun cas être directement utilisés pour la réalisation des travaux.

|   |   |   |                                 |                  |                 |                      |
|---|---|---|---------------------------------|------------------|-----------------|----------------------|
| <b>Démolition complète et construction d'une surface commerciale alimentaire</b>  |   |   |                                 | <b>Situation</b> |                 | <b>éch :</b> 1:25000 |
|  <b>IMMALDI &amp; Cie</b><br>DAMMARTIN-EN-GOELE - 77<br>Maître d'Ouvrage |  <b>Cécile Heussner</b><br>Metz - 57<br>09.54.45.99.22<br>Architecte |  <b>Codim est</b><br>TALANGE - 57<br>03.87.50.71.64<br>Maître d'Oeuvre | <b>MARLY - 57155</b>            |                  | <b>Annexe 2</b> |                      |
|   |   |   | <b>Rue de la Belle Fontaine</b> |                  |                 | <b>Le:</b> 04.04.22  |