



Annexe 2
Propriété de M. COLSON Jean Claude
Projet de boisement



1:25 000

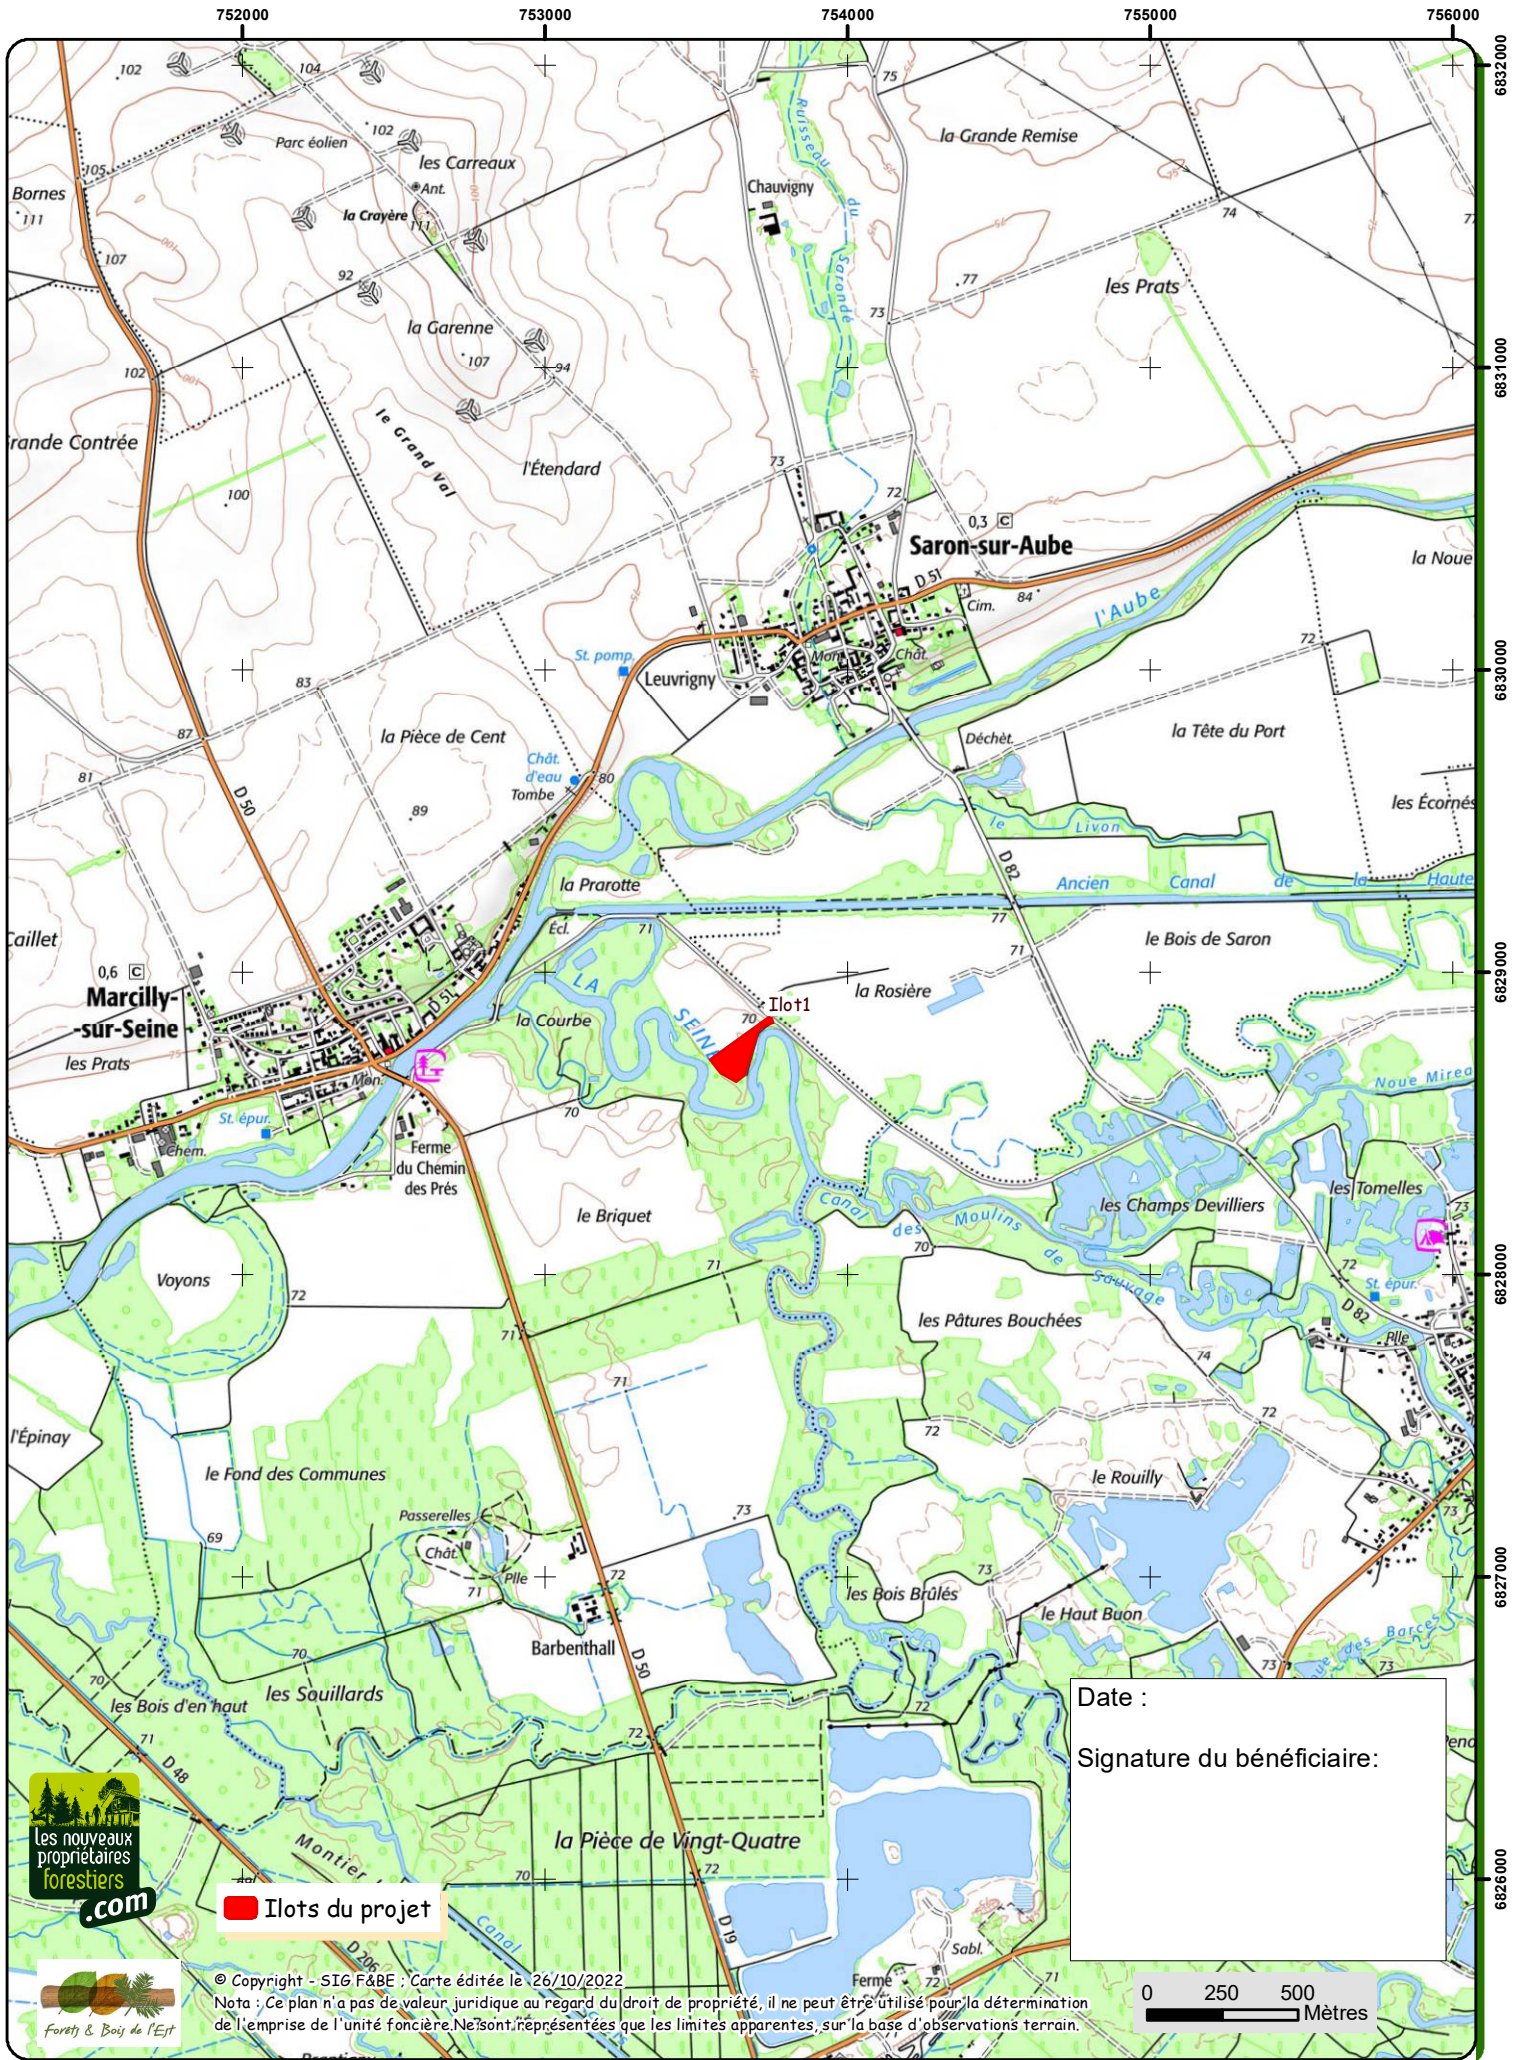

 Ilots du projet

© Copyright - SIG F&BE : Carte éditée le 26/10/2022
Nota : Ce plan n'a pas de valeur juridique au regard du droit de propriété, il ne peut être utilisé pour la détermination de l'emprise de l'unité foncière. Ne sont représentées que les limites apparentes, sur la base d'observations terrain.

0 250 500 Mètres