



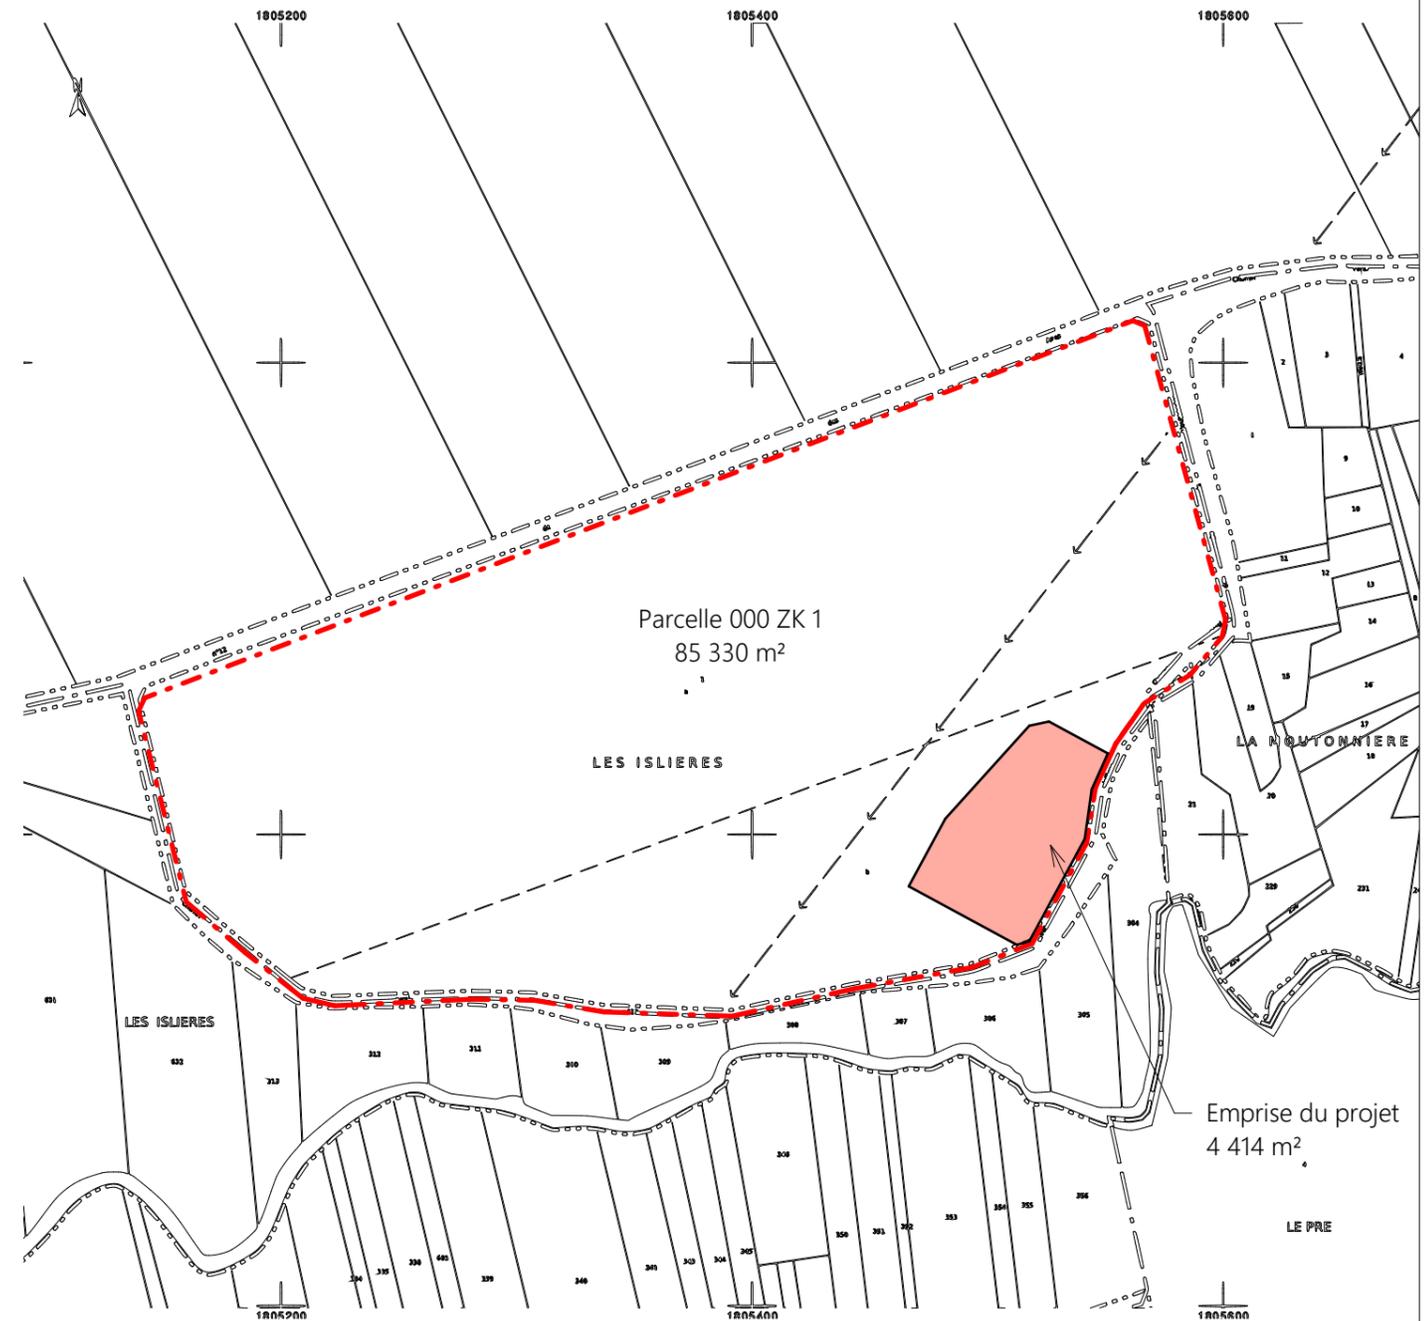

Plan de situation à l'échelle de

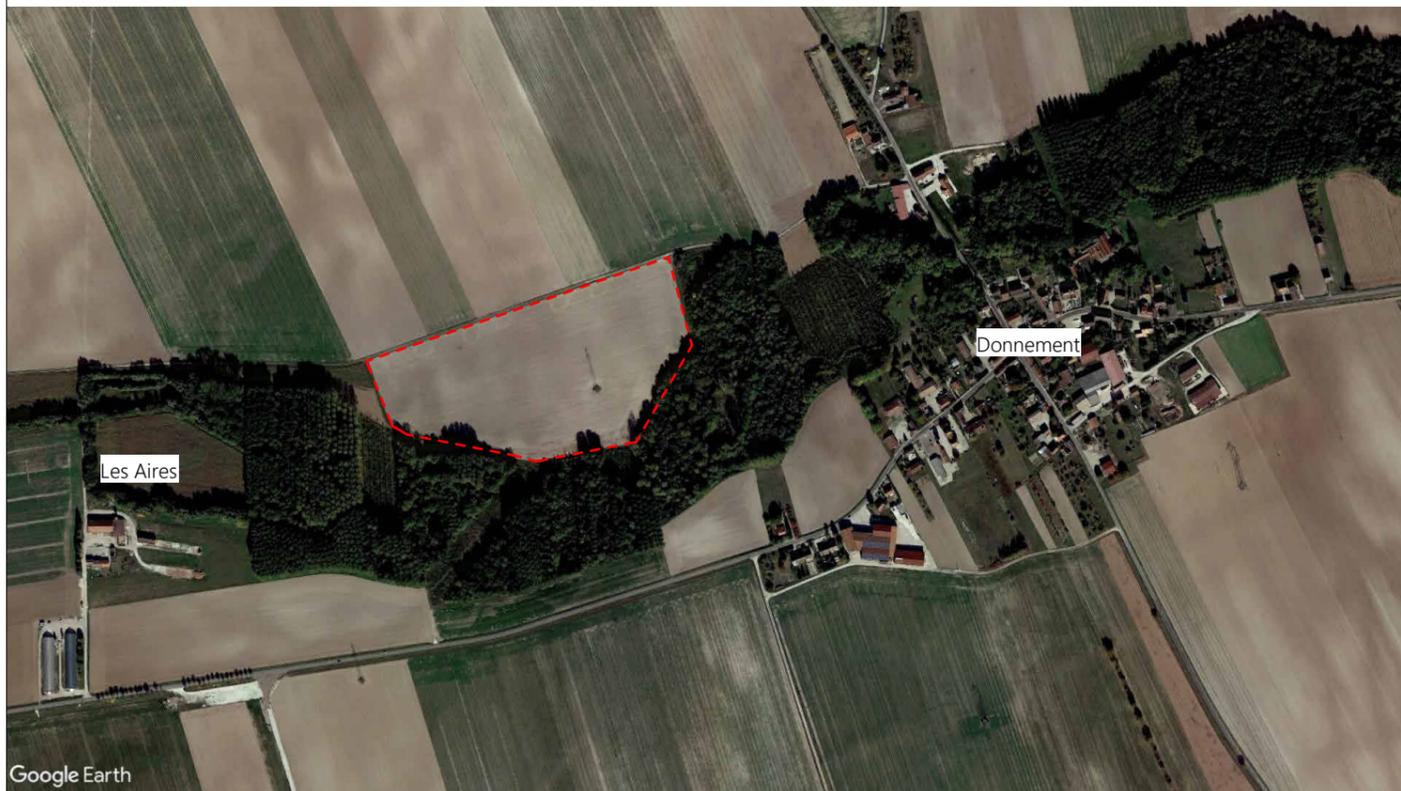

Parcelle 000 ZK 1
Les Islieres, 10 330 Donnement

atelier REC
s.a.r.l. d'architecture et d'urbanisme
gérant : RECHATIN David Architecte DPLG
13 bis, r. des Briquetiers-31700 Blagnac - France
Tél (33)5 34 36 12 88 Fax: (33)5 34 36 12 87
RCS Toulouse 438 985 889



Plan de situation
Poste de livraison électrique

Parc éolien du puits et de l'huitrelle	REC ARCHITECTURE	Plan de situation									PC01
		B2308	Projet	PC	1 : 3000	PL	AG	10/03/2023			
Maitre d'ouvrage	Emetteur	Affaire	Etat	Phase	Zone	Echelle	Type	Date d'indice	Chargé d'affaire	Date	