

**Q01-31**  
**Construction d'un magasin Aldi**  
**à Reims (51100)**  
**Route de Witry**

**2**

phase

intitulé  
 PLAN DE SITUATION DU TERRAIN

échelle  
 1/5000

date  
 21.12.2023

indice  
 -

maître d'ouvrage





**ALDI**  
 IMMALDI & Cie  
 527 rue Clément Ader  
 77 230 DAMMARTIN-EN-GOËLE  
 T. 01 60 03 68 00

maître d'œuvre



2, rue Lagrive - BP 493  
 51067 Reims cedex  
 T. 03 26 49 58 00 - F. 03 26 40 48 45  
 E. contact@blp-rrc.fr

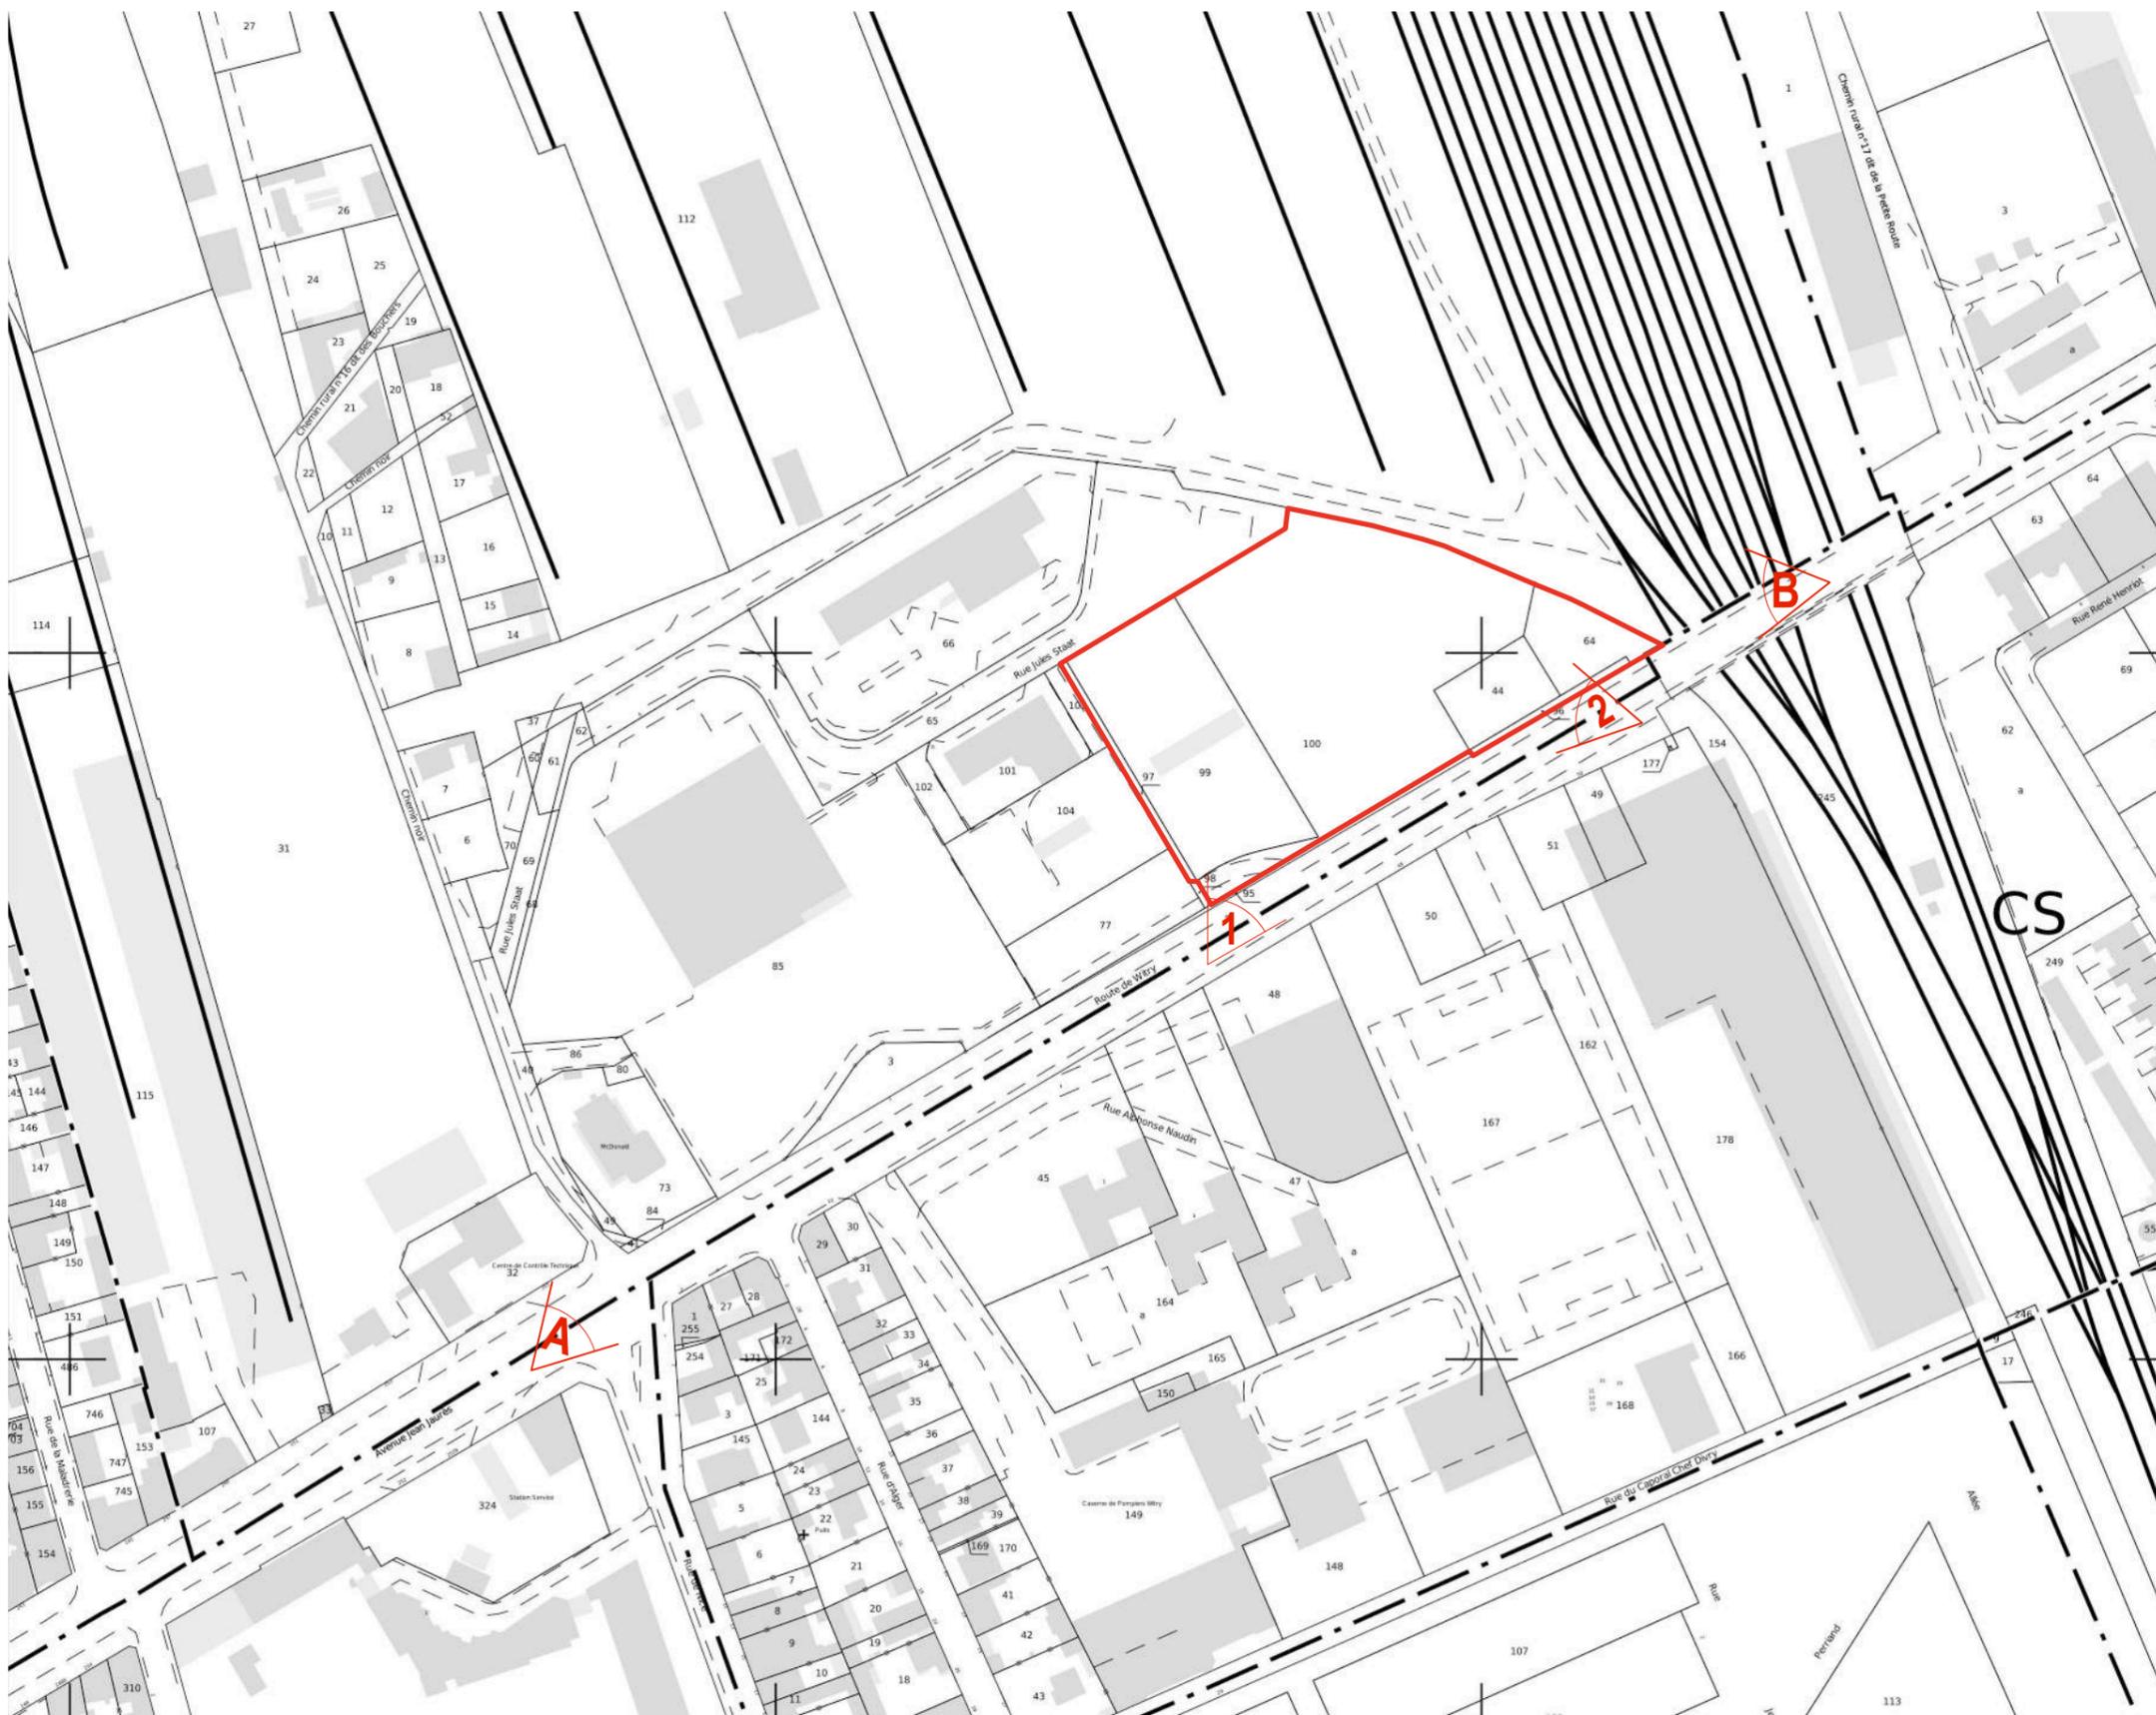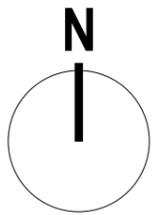

Q01-31  
Construction d'un magasin Aldi  
à Reims (51100)  
Route de Witry

2

phase

intitulé  
PLAN CADASTRAL

échelle  
1/1000

date  
21.12.2023

indice  
-

maître d'ouvrage



ALDI  
IMMALDI & Cie  
527 rue Clément Ader  
77 230 DAMMARTIN-EN-GOËLE  
T. 01 60 03 68 00

maître d'œuvre

BLP<sub>RR</sub>CC  
architecture & patrimoine



2, rue Lagrive - BP 493  
51067 Reims cedex  
T. 03 26 49 58 00 - F. 03 26 40 48 45  
E. contact@blp-rrc.fr