


N

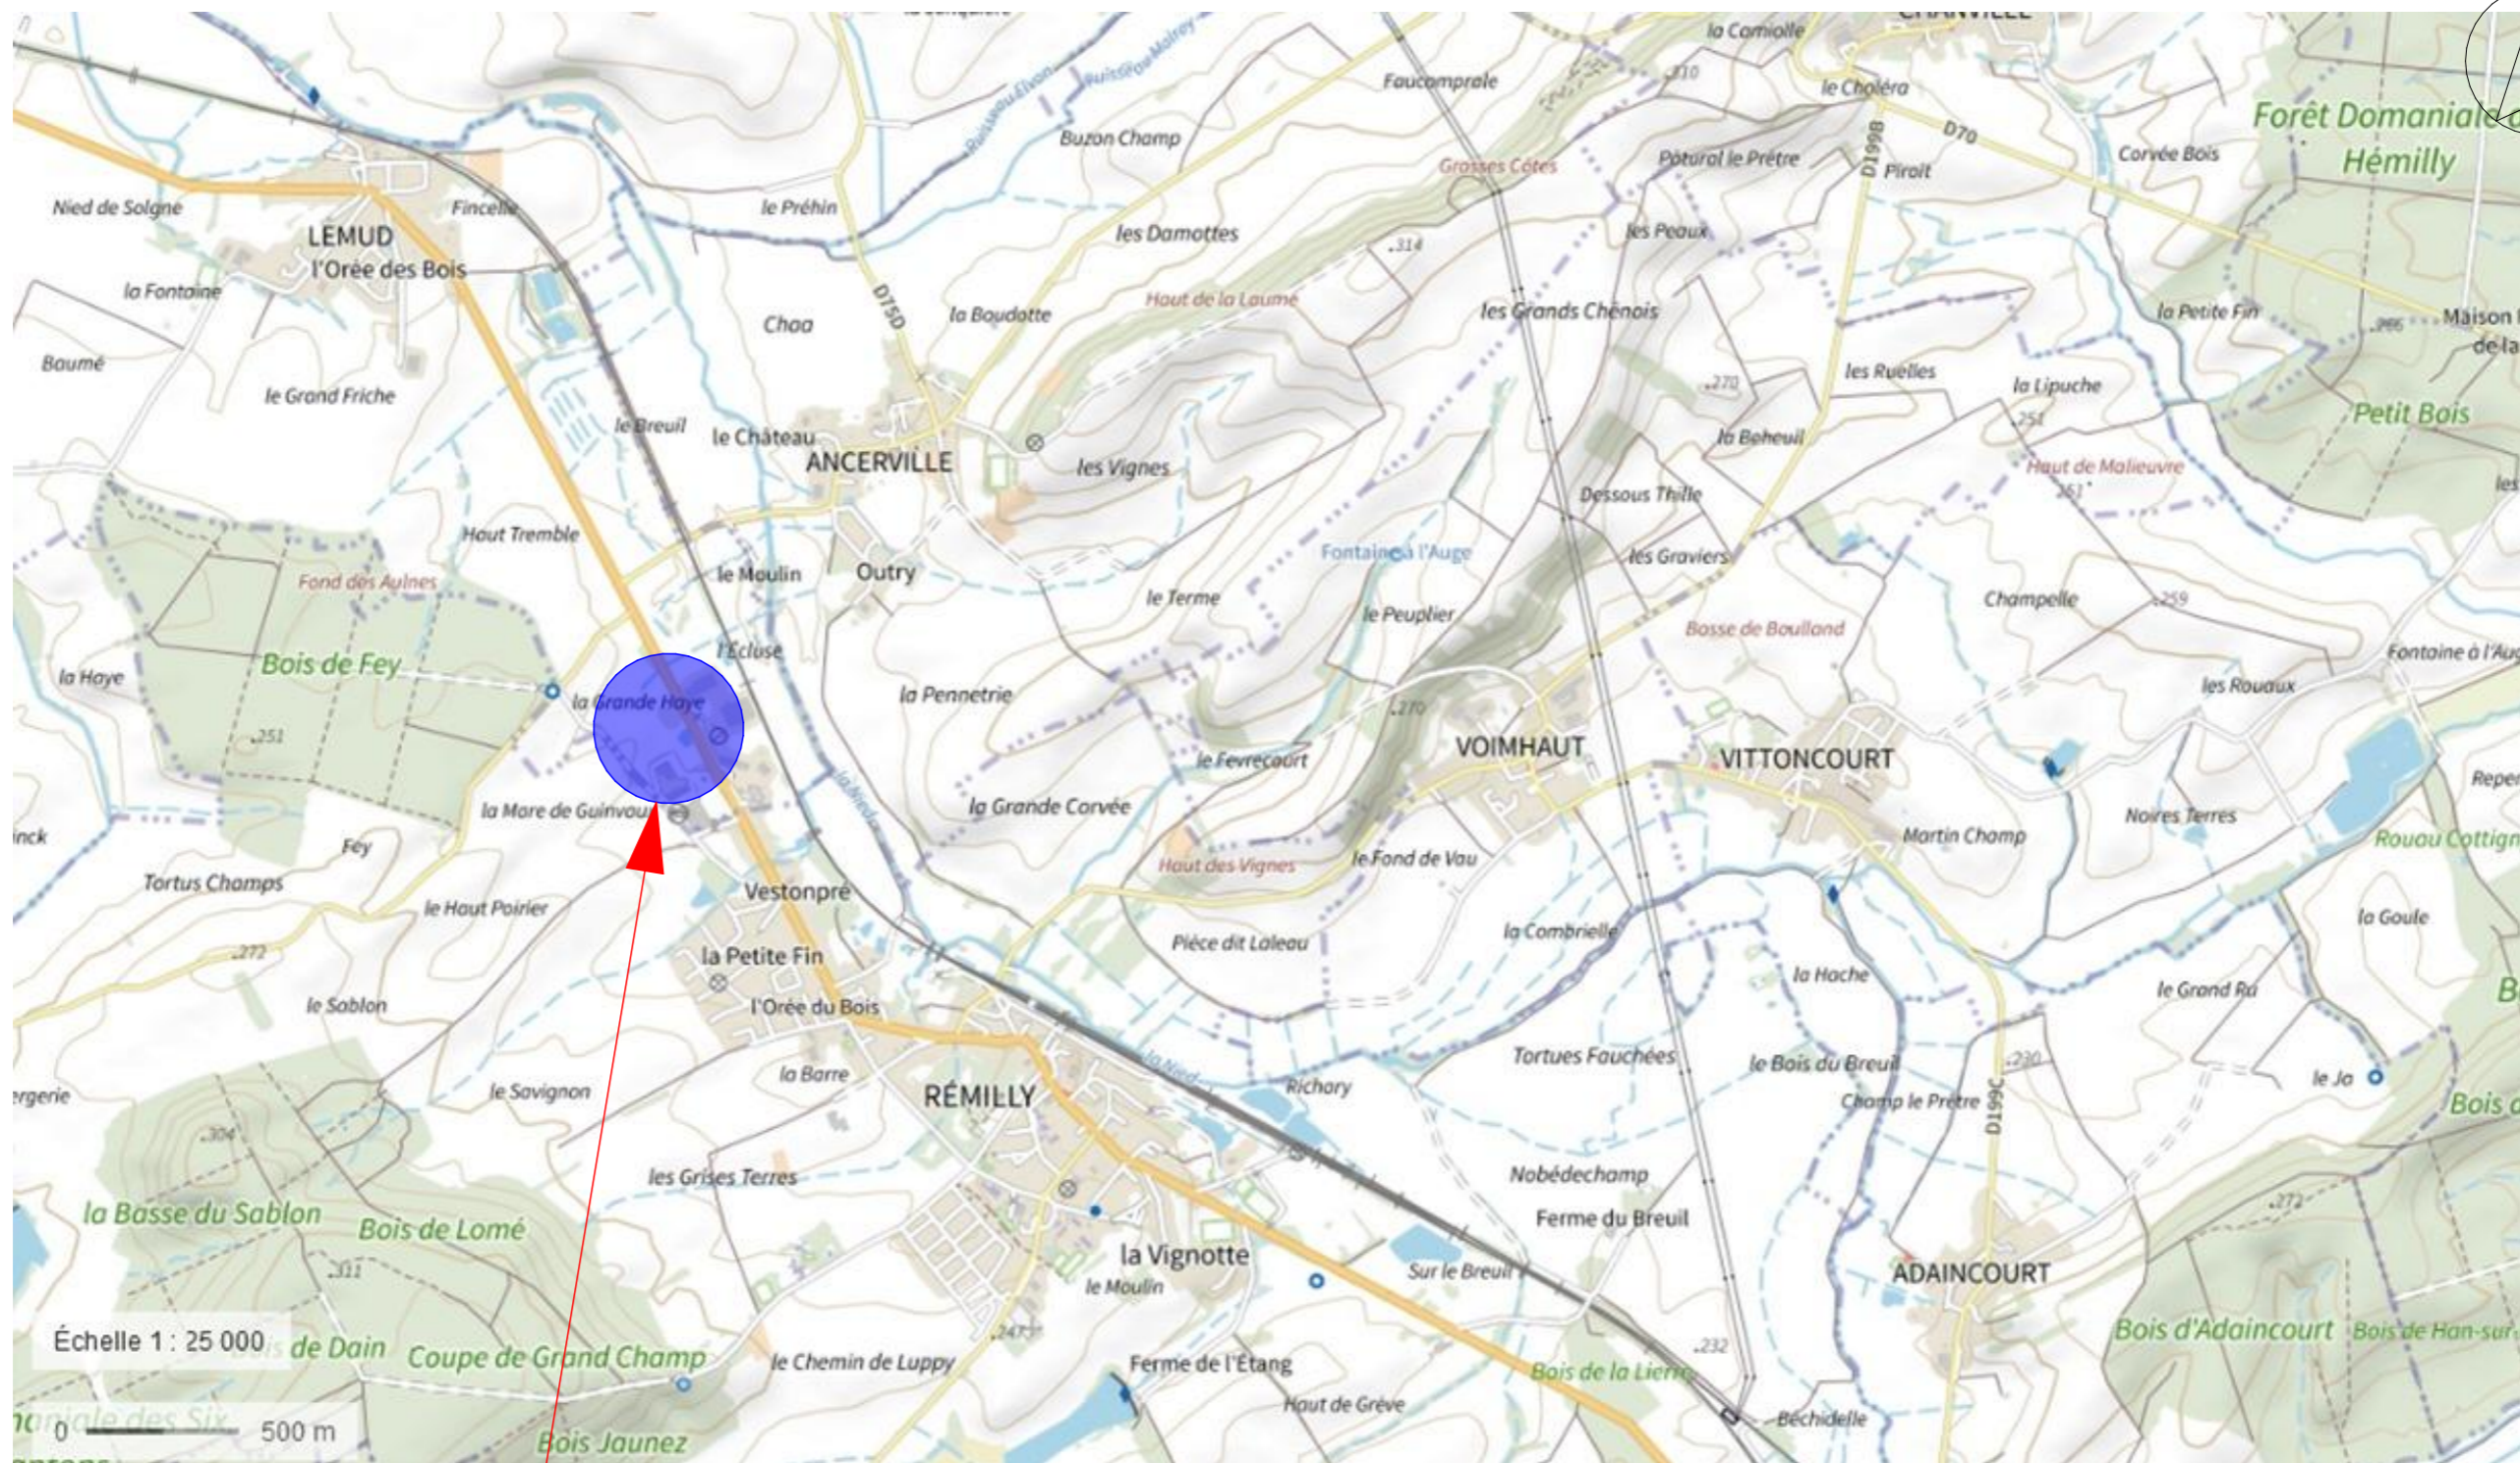

PROJET

Ces plans sont destinés soit à toutes demandes d'autorisations d'urbanisme, soit à la consultation des entreprises, ce ne sont pas des plans d'exécution. Ils ne peuvent en aucun cas être directement utilisés pour la réalisation des travaux.

Implantation d'une surface commerciale alimentaire				Situation		éch : 1:25000	
	IMMALDI & Cie DAMMARTIN-EN-GOËLE - 77		Cécile Heussner Metz - 57 09.54.45.99.22		Codim est TALANGE - 57 03.87.50.71.64	LEMUD - 57580 Route de Metz	
Maître d'Ouvrage				Architecte		Maître d'Oeuvre	
						Le: 15.06.23	
						20.05.018	