




Localisation lointaine

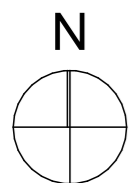

Extrait cadastre . gov.

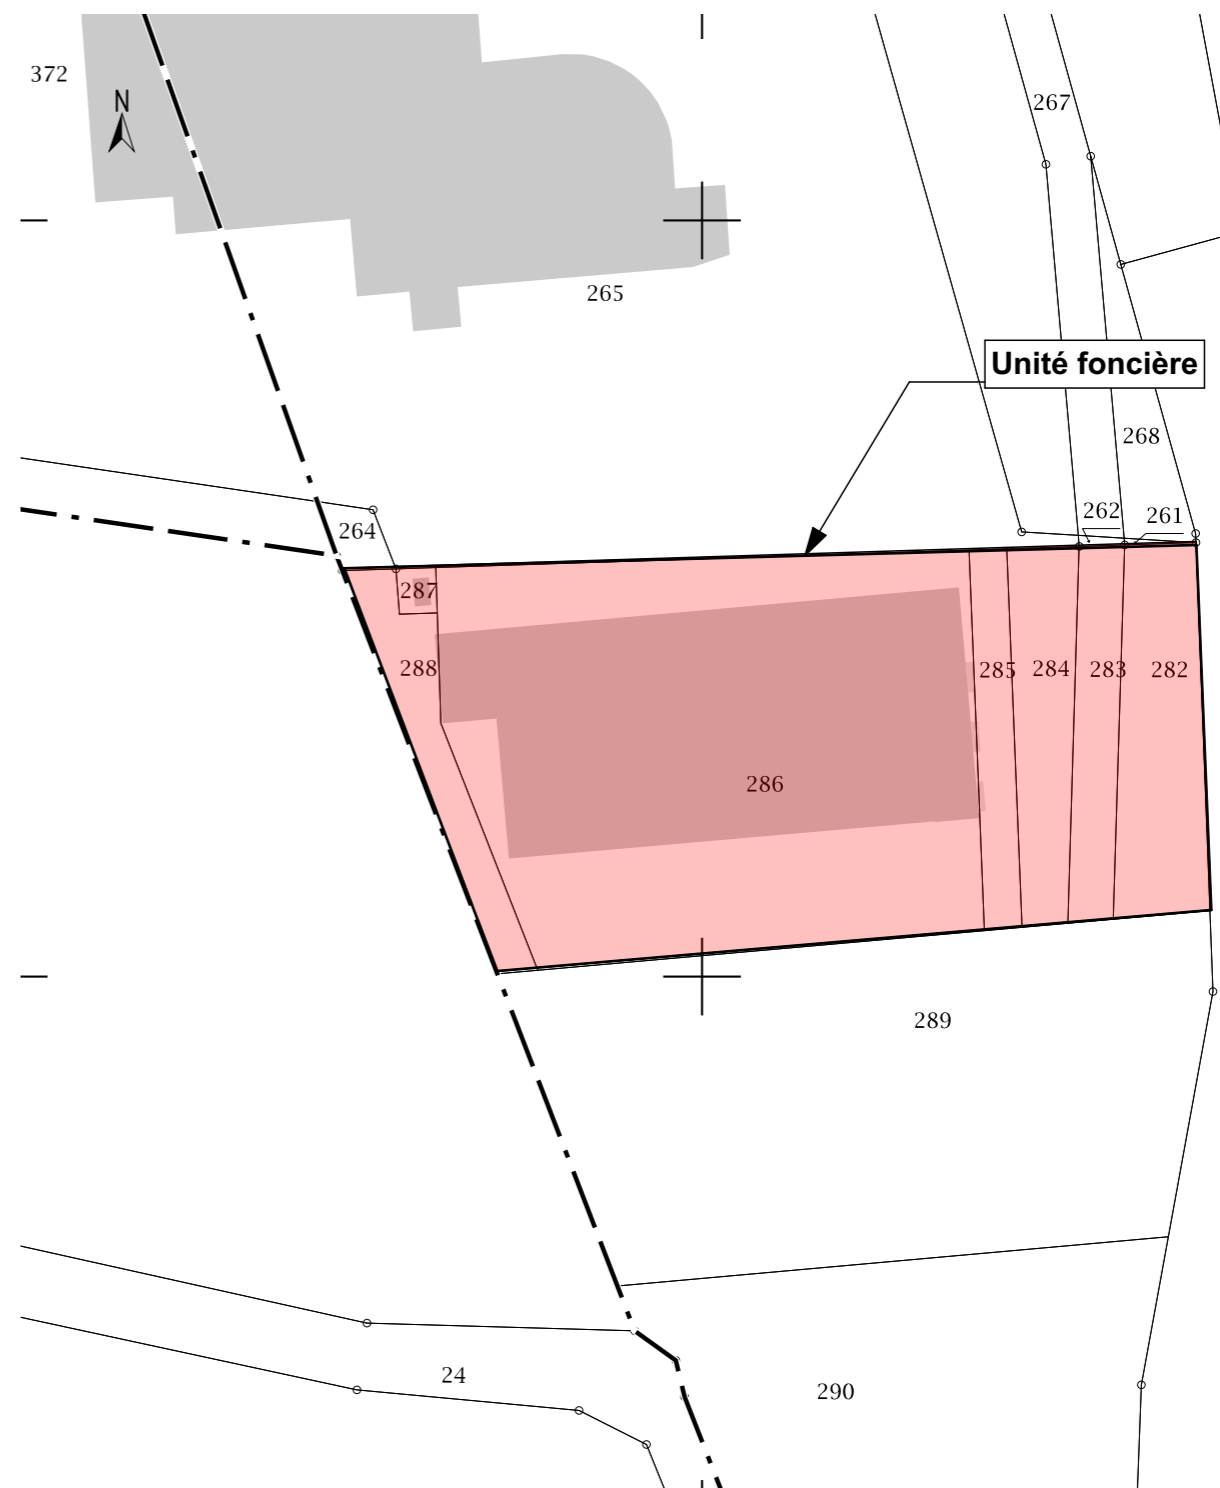

20-127	Maître d'ouvrage :	GSR INVESTISSEMENTS	Plan de situation	Annexe 2	Date : 24/12/2022	
	Projet :	Extensions des Concessions Harley-Davidson, Ducati et KTM 90 Boulevard de la Solidarité 57070 - Metz			Ech :	