



LINEATIS ARCHITECTURE  
Boulevard Bernard Palissy  
54300 CHANTEHEUX  
Tél : 03.83.73.39.46  
Siret : 51 73 219 00018

<b>COMMUNE DE LUNEVILLE</b>			
<b>AMENAGEMENT D'UNE DE STATIONNEMENT</b>			
<b>PA 1</b>	<b>PLAN DE SITUATION</b>	<b>31/05/2024</b>	<b>Format papier : A3</b>
MAITRISE D'OUVRAGE <b>SCI MENULIO MIESTAS</b>		4 Rue Antoine Lavoisier - 54300 LUNEVILLE	
ARCHITECTE : <b>LINEATIS ARCHITECTURE</b>		3 rue Bernard Palissy - 54300 CHANTEHEUX	
		lineatis.architecture@orange.fr	
		Tél : 03 83 73 39 46	

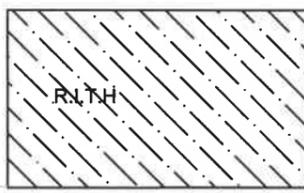

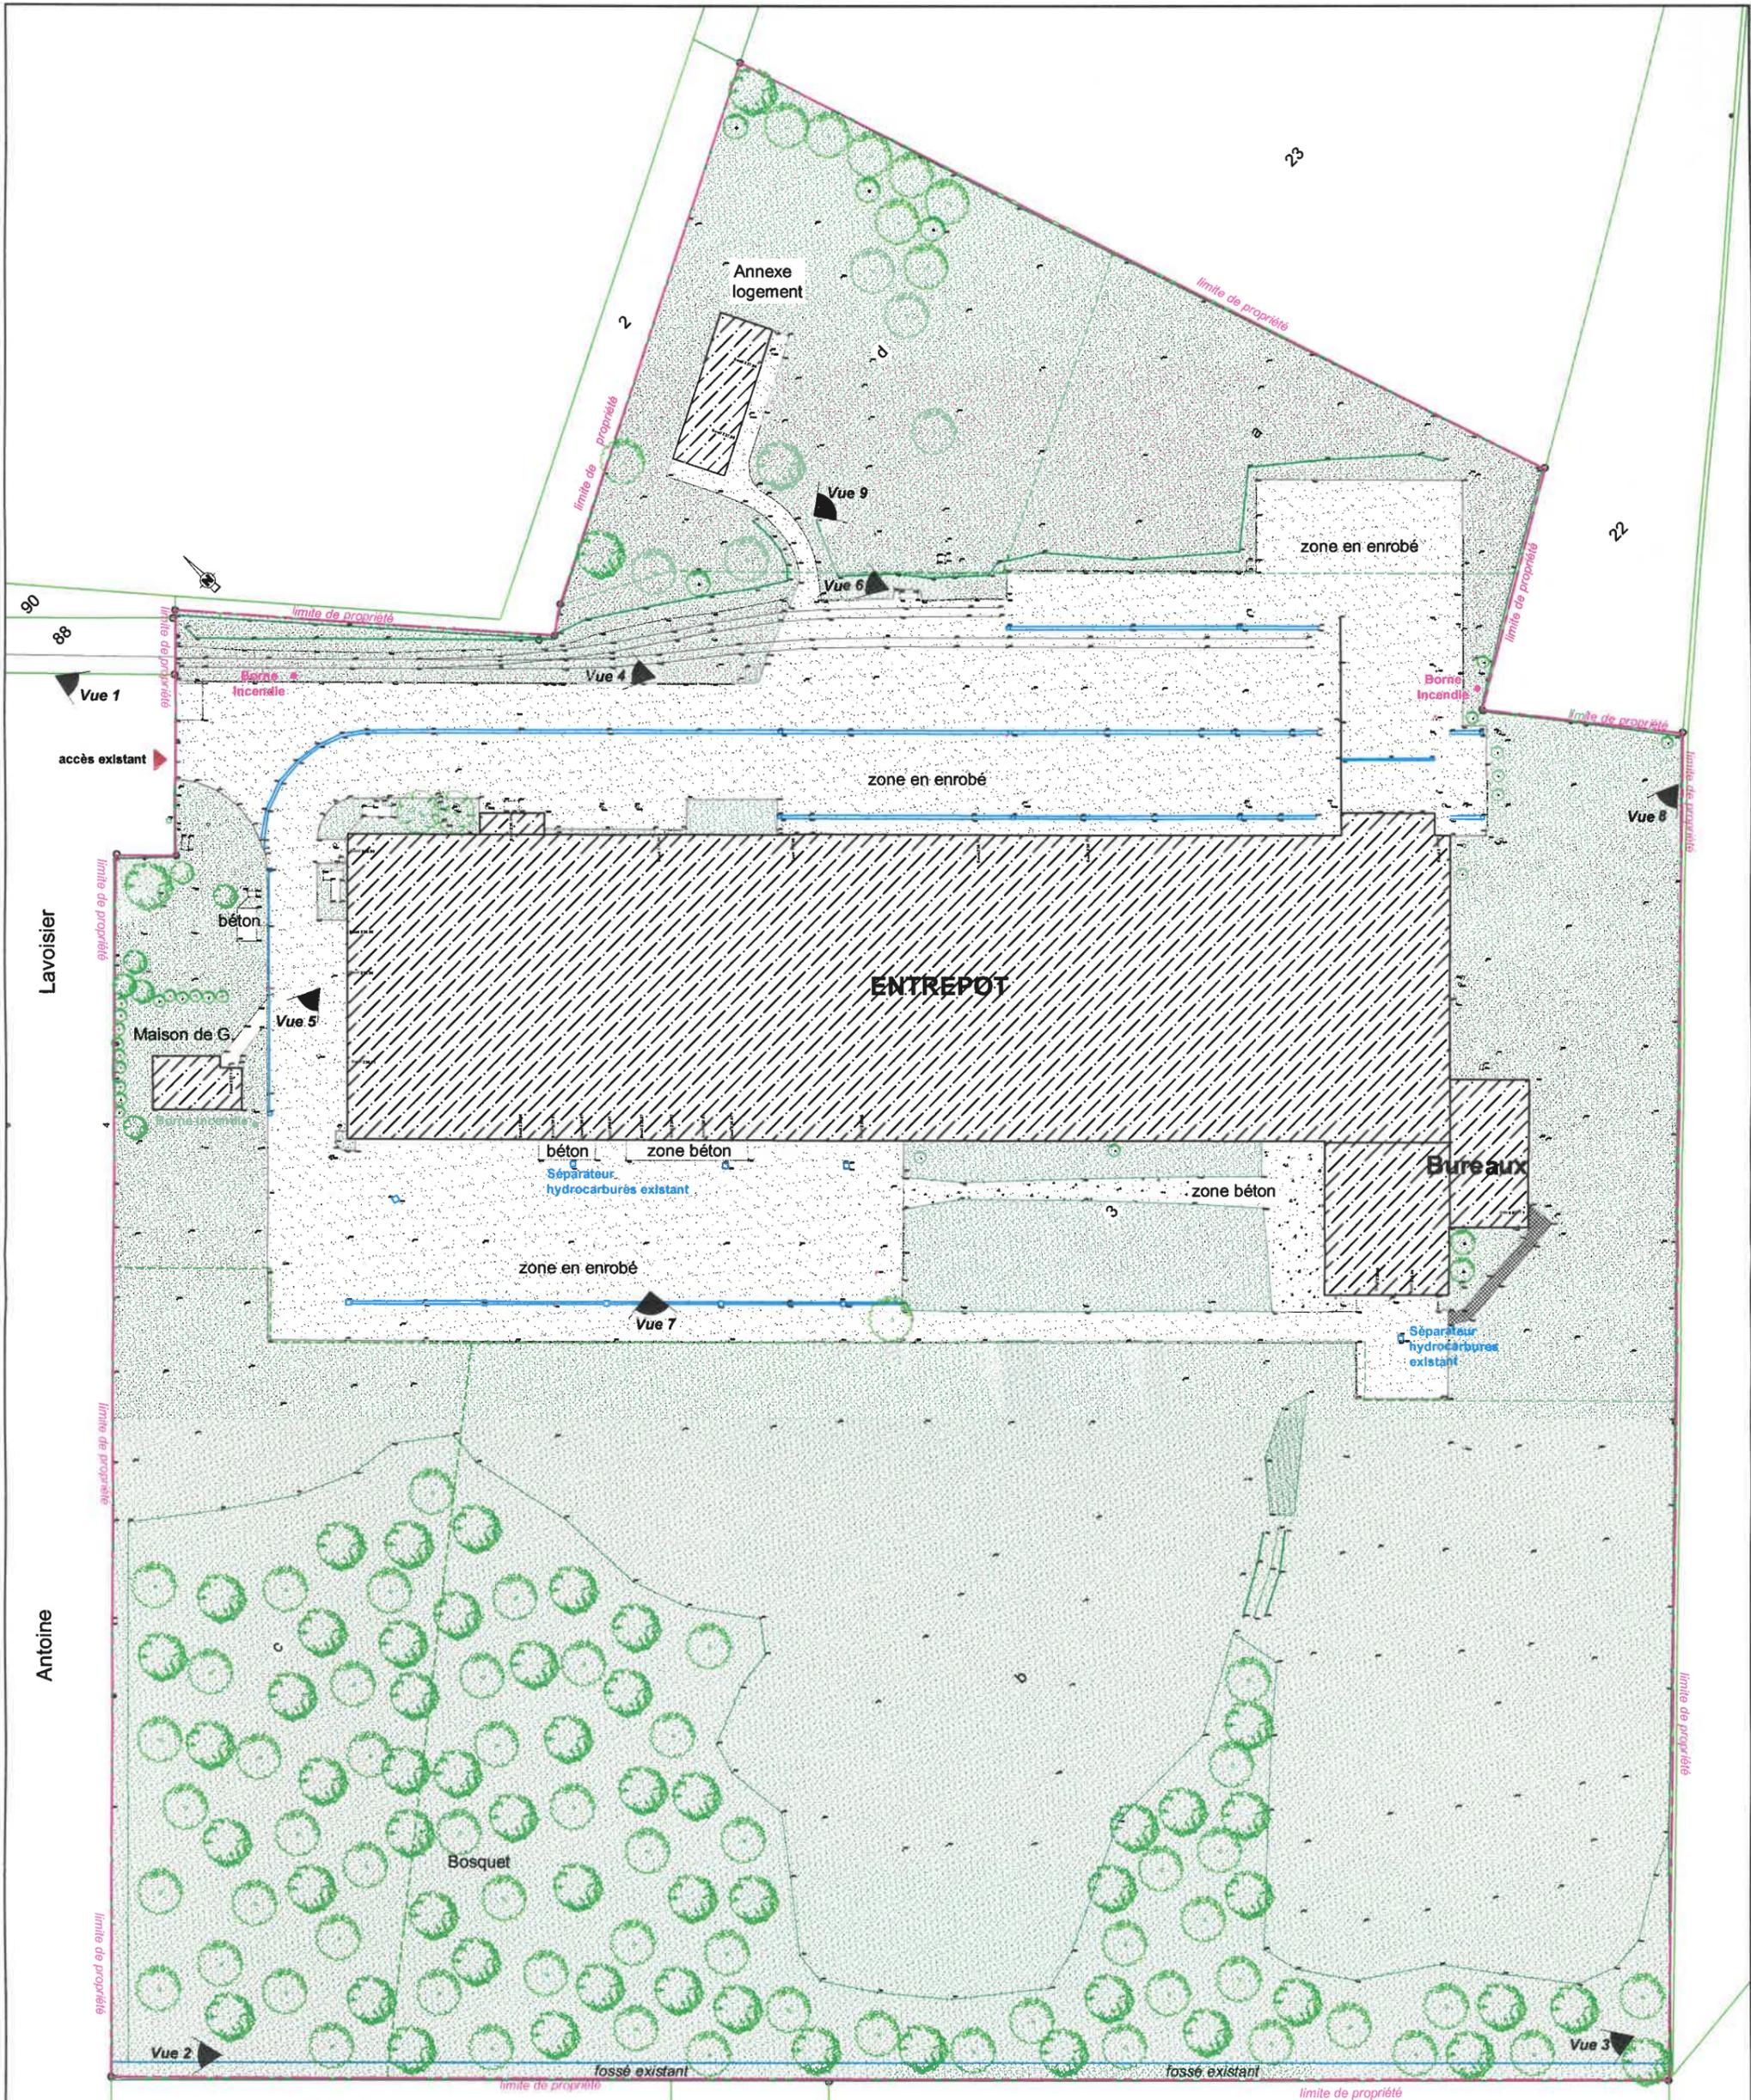

Plan de masse - état existant

*Nota : les présents plans sont ex  
demande d'urbanisme.  
Ils ne sont pas des plans d'exécution  
aucun cas d'usage directement utilisé*

**LINEATIS ARCHITECTURE**  
3 rue Bernard Palissy  
54 300 CHATELAIN JX  
Tél. : 03.83 73.39.46  
Siret : 51 73 219 00018

<b>COMMUNE DE LUNEVILLE</b>		<b>AMENAGEMENT D'UNE ZONE DE STATIONNEMENT</b>		
<b>PA 3</b>	<b>PLAN DE MASSE</b> - état existant -	04/06/2024	1/1000	
MAITRISE D'OUVRAGE <b>SCI MENULIO MIESTAS</b>		4 Rue Antoine Lavoisier - 54300 LUNEVILLE		
ARCHITECTE : <b>LINEATIS ARCHITECTURE</b>		3 rue Bernard Palissy - 54300 CHANTEHEUX		lineatis.architecture@orange.fr
				Tél : 03 83 73 39 46