


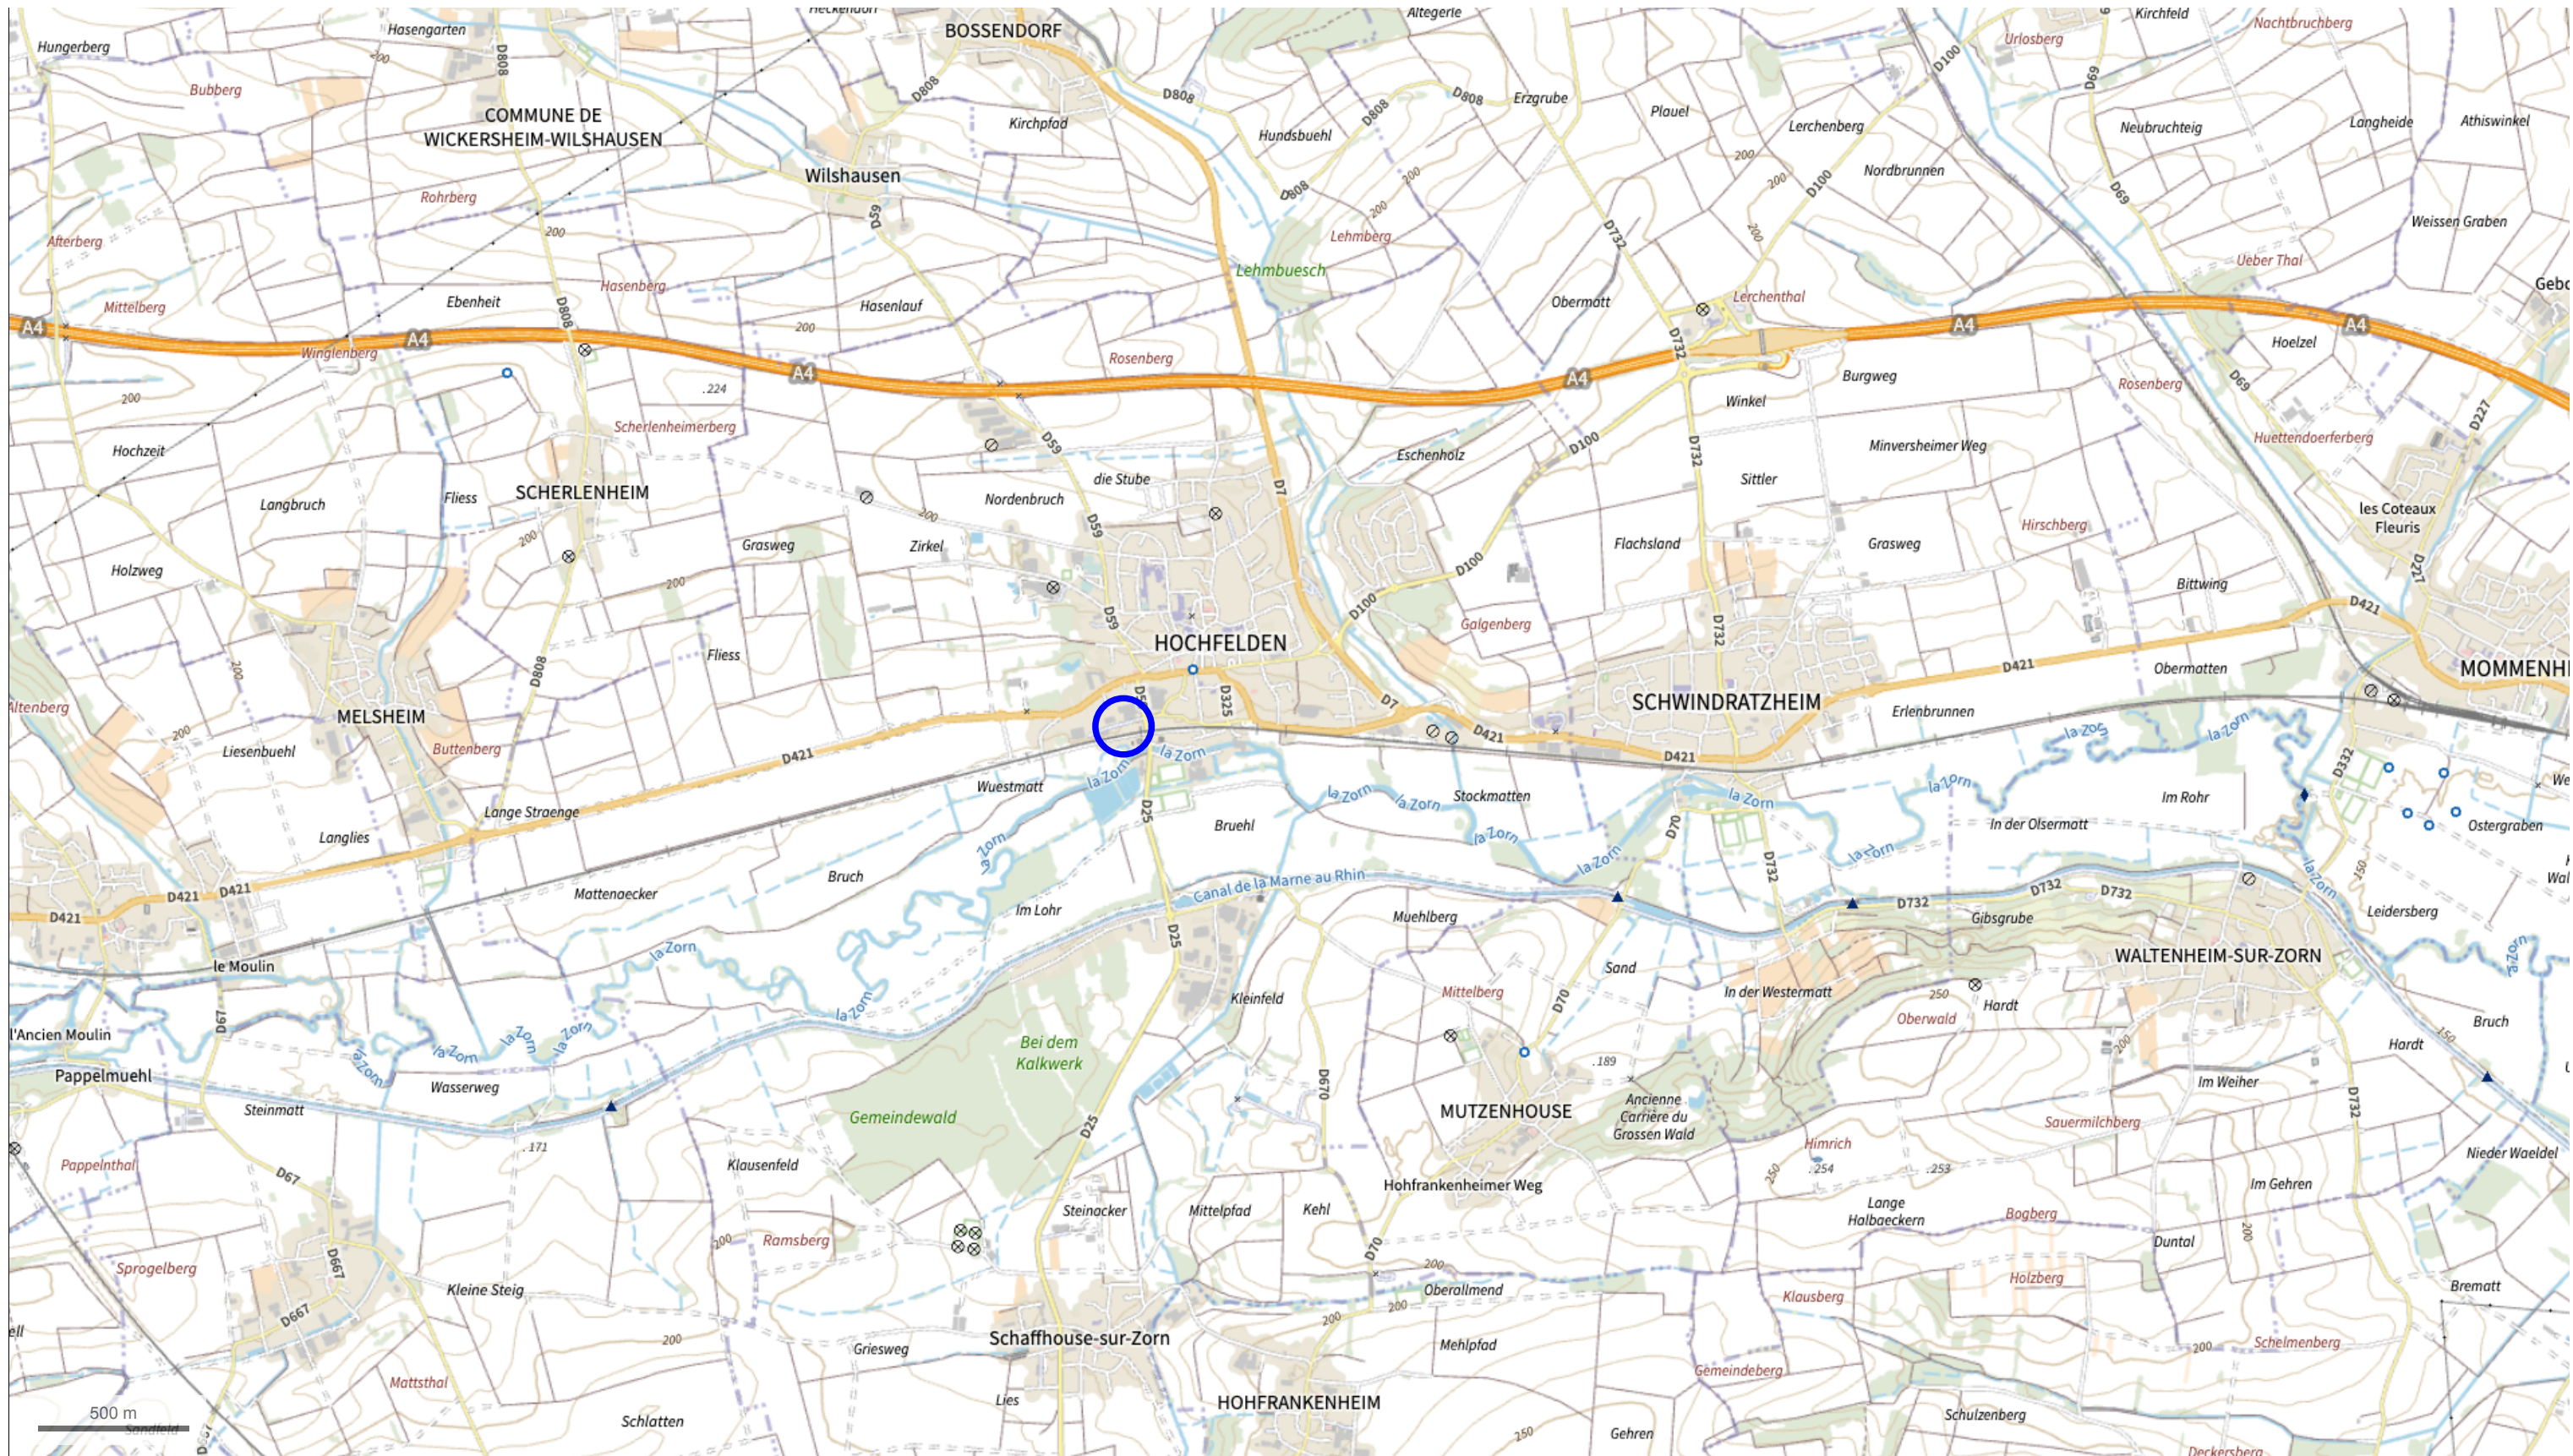

METPARK

Création d'un parc de stationnement
14 Rue du Général Gouraud
67270 HOCHFELDEN

04/05/2024

1/25 000

Annexe - plan de situation

AVERTISSEMENT : CES DOCUMENTS DE PRINCIPE NE SONT PAS DES PLANS D'EXECUTION. TOUTES LES COTES SONT À VERIFIER SUR PLACE PAR L'ENTREPRISE, QUI SOUMETTRA SES PLANS AU MAÎTRE D'OUVRAGE POUR APPROBATION AVANT TOUTE MISE EN OEUVRE



Maître d'Ouvrage :
Brasserie METEOR SAS, M. Edouard HAAG
6, rue du Général Lebocq / 67270 HOCHFELDEN
03 88 02 22 22



Maître d'Oeuvre :
CNb.archi
17, rue d'Obernal / 67000 Strasbourg
03 90 20 64 25 contact@cnb.archi