


I. PLAN DE SITUATION :



L'aménagement dit « cœur d'îlot » d'une superficie 3 ha 05 a 50ca environ est situé dans la commune de SAINT-BRICE-COURCELLES. Le projet est délimité à l'ouest par la Rue du moulin de l'archevêque, au sud par une bande pavillonnaire avec un accès sur le giratoire de la rue de la libération et moulin de l'archevêque. A l'est, le front de rue Jean Baptiste Vaillant est hors du périmètre de présent permis d'aménager. Au nord, le projet est délimité par la rue Curie.

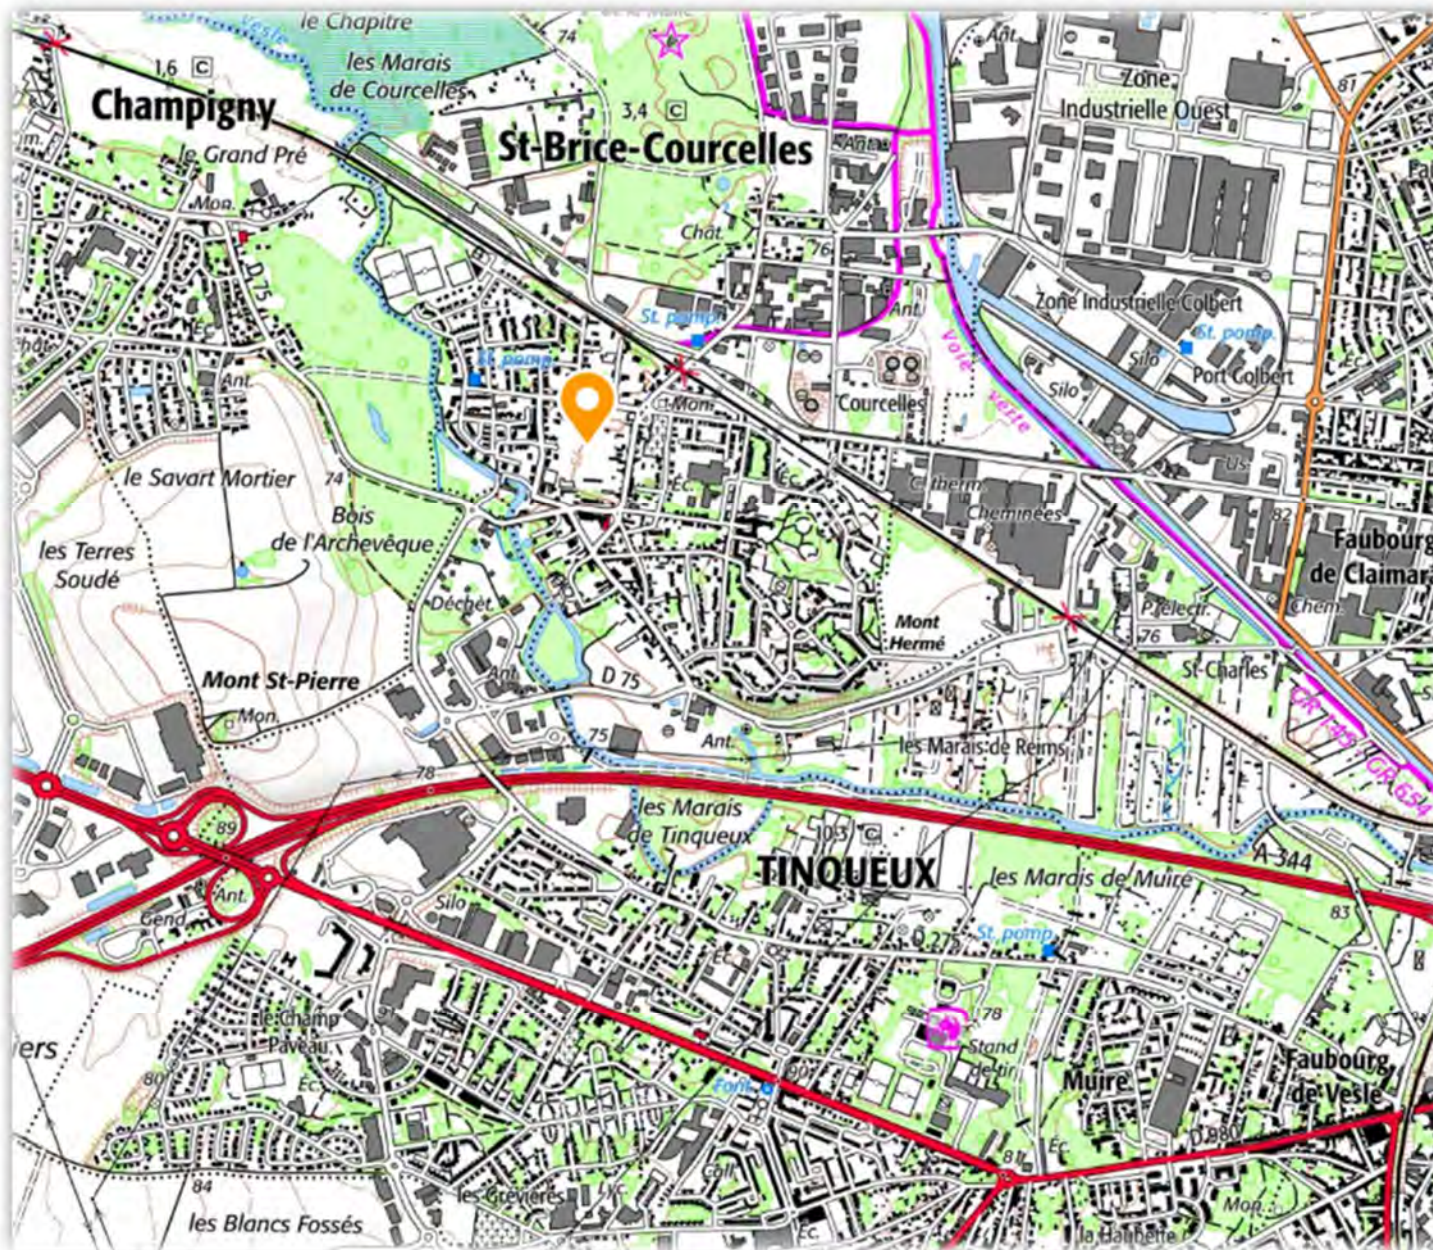