MAITRE D'OUVRAGE

NEXITY Foncier Conseil SNC
ZA du Serroir
54690 LAY-SAINT-CHRISTOPHE

PROJET

Projet d'aménagement d'un quartier d'habitation à MARLY "Le Clos des Alizés 2"

PIECE

Etude au Cas par Cas
Plan de situation

MAITRE D'OEUVRE

François GOUSSOT
111 Rue de Reuilly - 75012 PARIS
E.mail : francois.goussot@geru.fr
Tel : 01 45 88 15 15

Bureau d'études en infrastructures et VRD
113, Avenue des Nations - 57970 YUTZ
E.mail : contact@c-kinfra.fr
Tel : 03 82 85 66 22

Indice	Date	Réalisé par	Objet de la modification
A	18/01/2024	MANGEOT B.	Version Initiale

Responsable Projet	Vérificateur	Echelle	N° Affaire	N° Pièce
HANUS C.	HANUS C.	...	57 0447 24 xxx	...
Nom de fichier	24_xxx_Plan de situation.dwg			
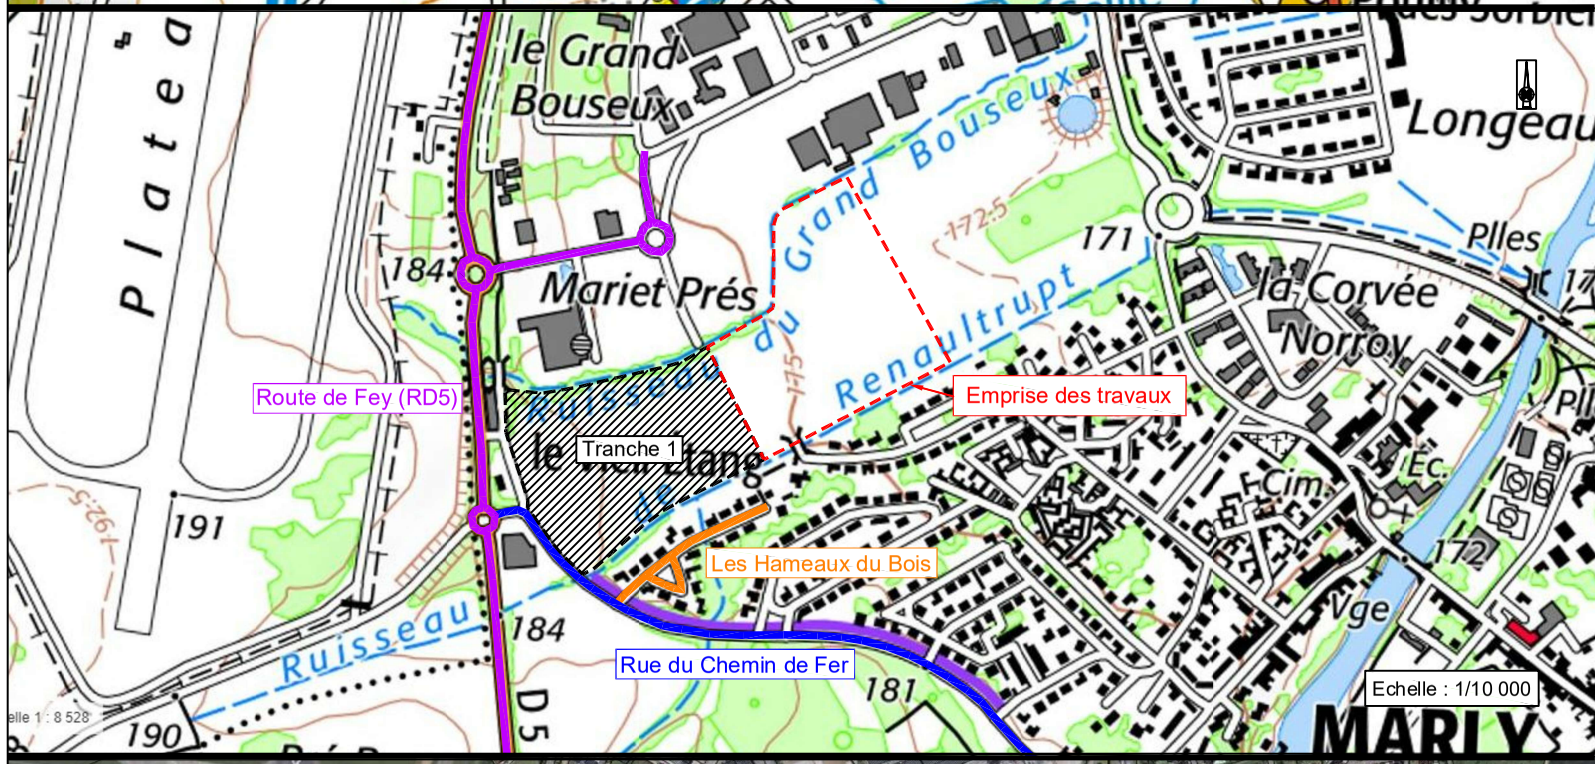
Ce document est la propriété de ICR VRD , il ne peut être utilisé ou reproduit sans autorisation