



Atelier Ronan Prineau
 Architectes DE - HMONP /
 7 Rue ALIEZ - NANTES (44100) /
 T: +33 (0)2 40 20 48 93/
 atelier@ronanprineau@gmail.com
 www.a-r-p.fr

Esquisse

Construction d'un Crématorium à Romilly-sur-Seine (10)

MAITRE D'OUVRAGE

Generys 26 avenue Christian Doppler - 77700 Bailly - Romainvilliers
 Tél : 06 73 68 21 43
 n.goossens@generys.fr - a.idasik@generys.fr

MAITRISE D'OEUVRE

ATELIER Ronan Prineau
 ARCHITECTE DE HMONP
 www.a-r-p.fr

ARCHITECTES

16 rue Alain Barbe Torte - 44200 NANTES
 (Siège Social/ 7 Ruelle AlieZ - 44100 NANTES)

Tél : 02 40 20 48 93
 atelier@ronanprineau@gmail.com

BUREAUX D'ETUDES

Denis Rousseau
 économiste

2 Place Albert Einstein - B.P. 467 - 85304 CHALLANS Cedex

Tél : 02 51 49 26 36 - Fax : 02 51 35 18 68
 agence-challans@rousseaueconomiste.com

TUAL

69 quater rue Jules Vallès - 44340 BOUGUENAIS

Tél : 02 40 80 31 30 - Fax : 02 40 80 32 30
 contact@tual-etudesfluides.com

SERBA

1 rue Newton - B.P. 639 - 85306 CHALLANS Cedex


Tél : 02 51 93 08 52 - Fax : 02 51 49 21 17
 serba85@serba.fr

ECORCE

7 Rue Robert et Reynier - 69190 Saint-Fons


Mob : 06 34 44 56 43
 damien.ecorce@icpe-conseil.fr

ind	dates	modification

 

demandes cas/cas du 29/07/2021



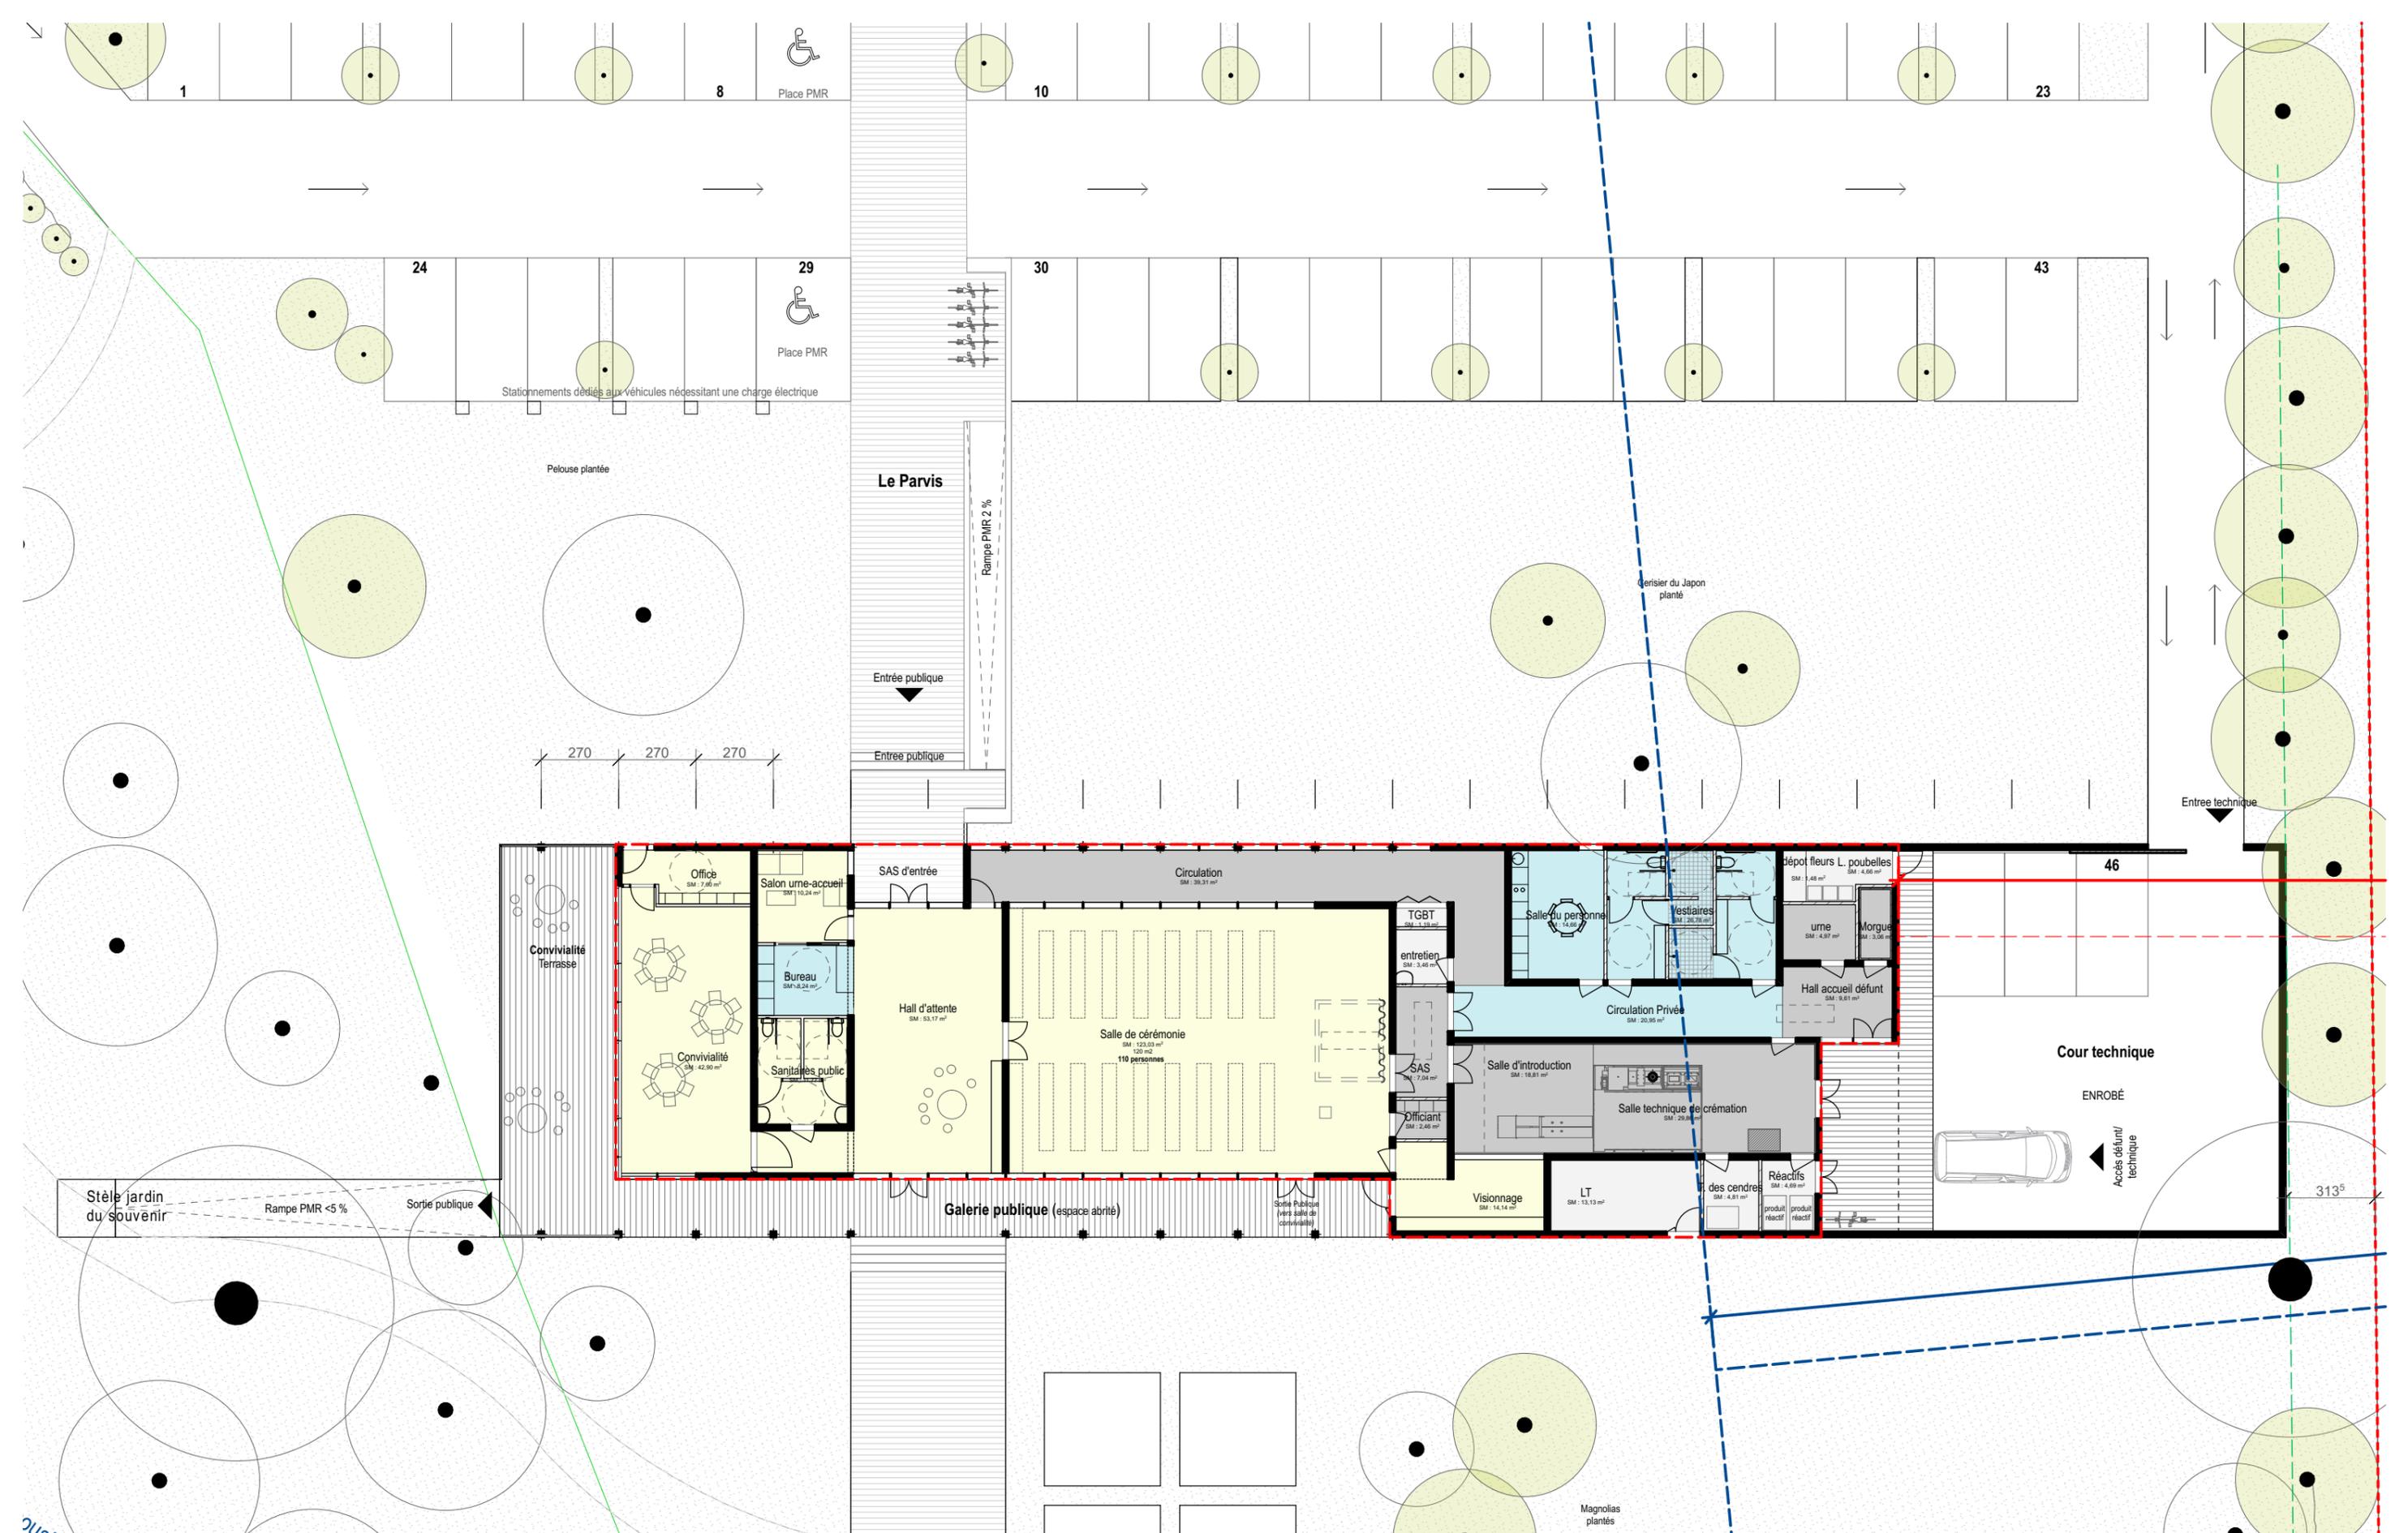

Construction du Crematorium de ROMILLY SUR SEINE
 Ville de ROMILLY SUR SEINE
 1, Rue de le Boule d'Or
 10105 ROMILLY SUR SEINE

DELEGATAIRE



MAITRISE D'OEUVRE



RDC pièce 4

Ech: 30/07/2021 cas/cas



Construction du Crematorium de ROMILLY SUR SEINE
 Ville de ROMILLY SUR SEINE
 1, Rue de le Boule d'Or
 10105 ROMILLY SUR SEINE

DELEGATAIRE



MAITRISE D'OEUVRE



abords du projet pièce 5

Ech: 1/2000 30/07/2021 cas/cas