


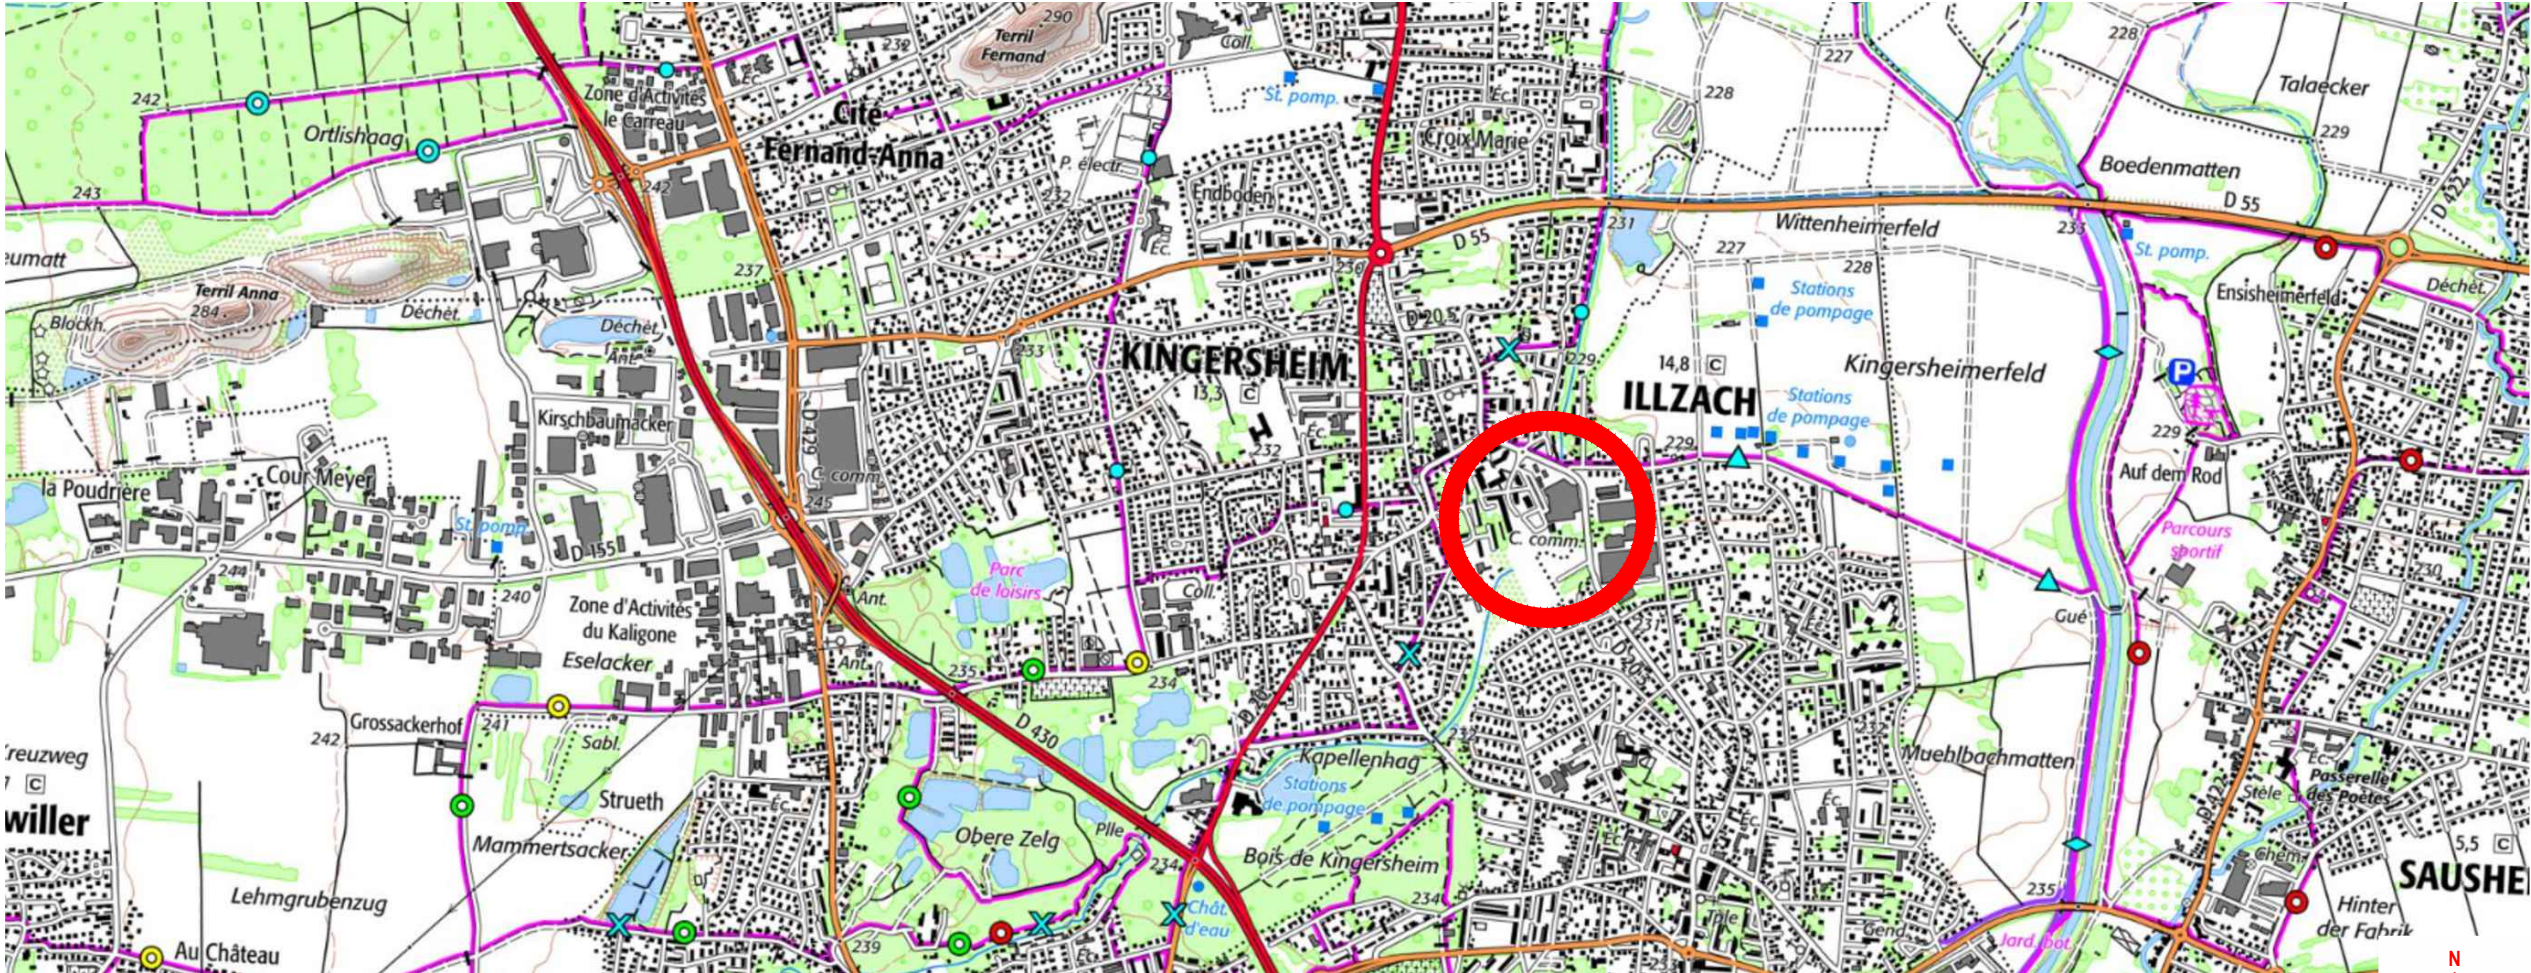

BRUNERIE®

MAITRE D'OUVRAGE


Soking Sas
Kingersheim
03 89 53 78 23
paul.belin@kingersheim.leclerc

MAITRE D'ŒUVRE

Brunerie
Albi
05 63 49 49 39
contact@brunerie.archi

BUREAU D'ÉTUDES

KINGSERSHEIM
EXTENSION CENTRE
COMMERCIAL E.LECLERC

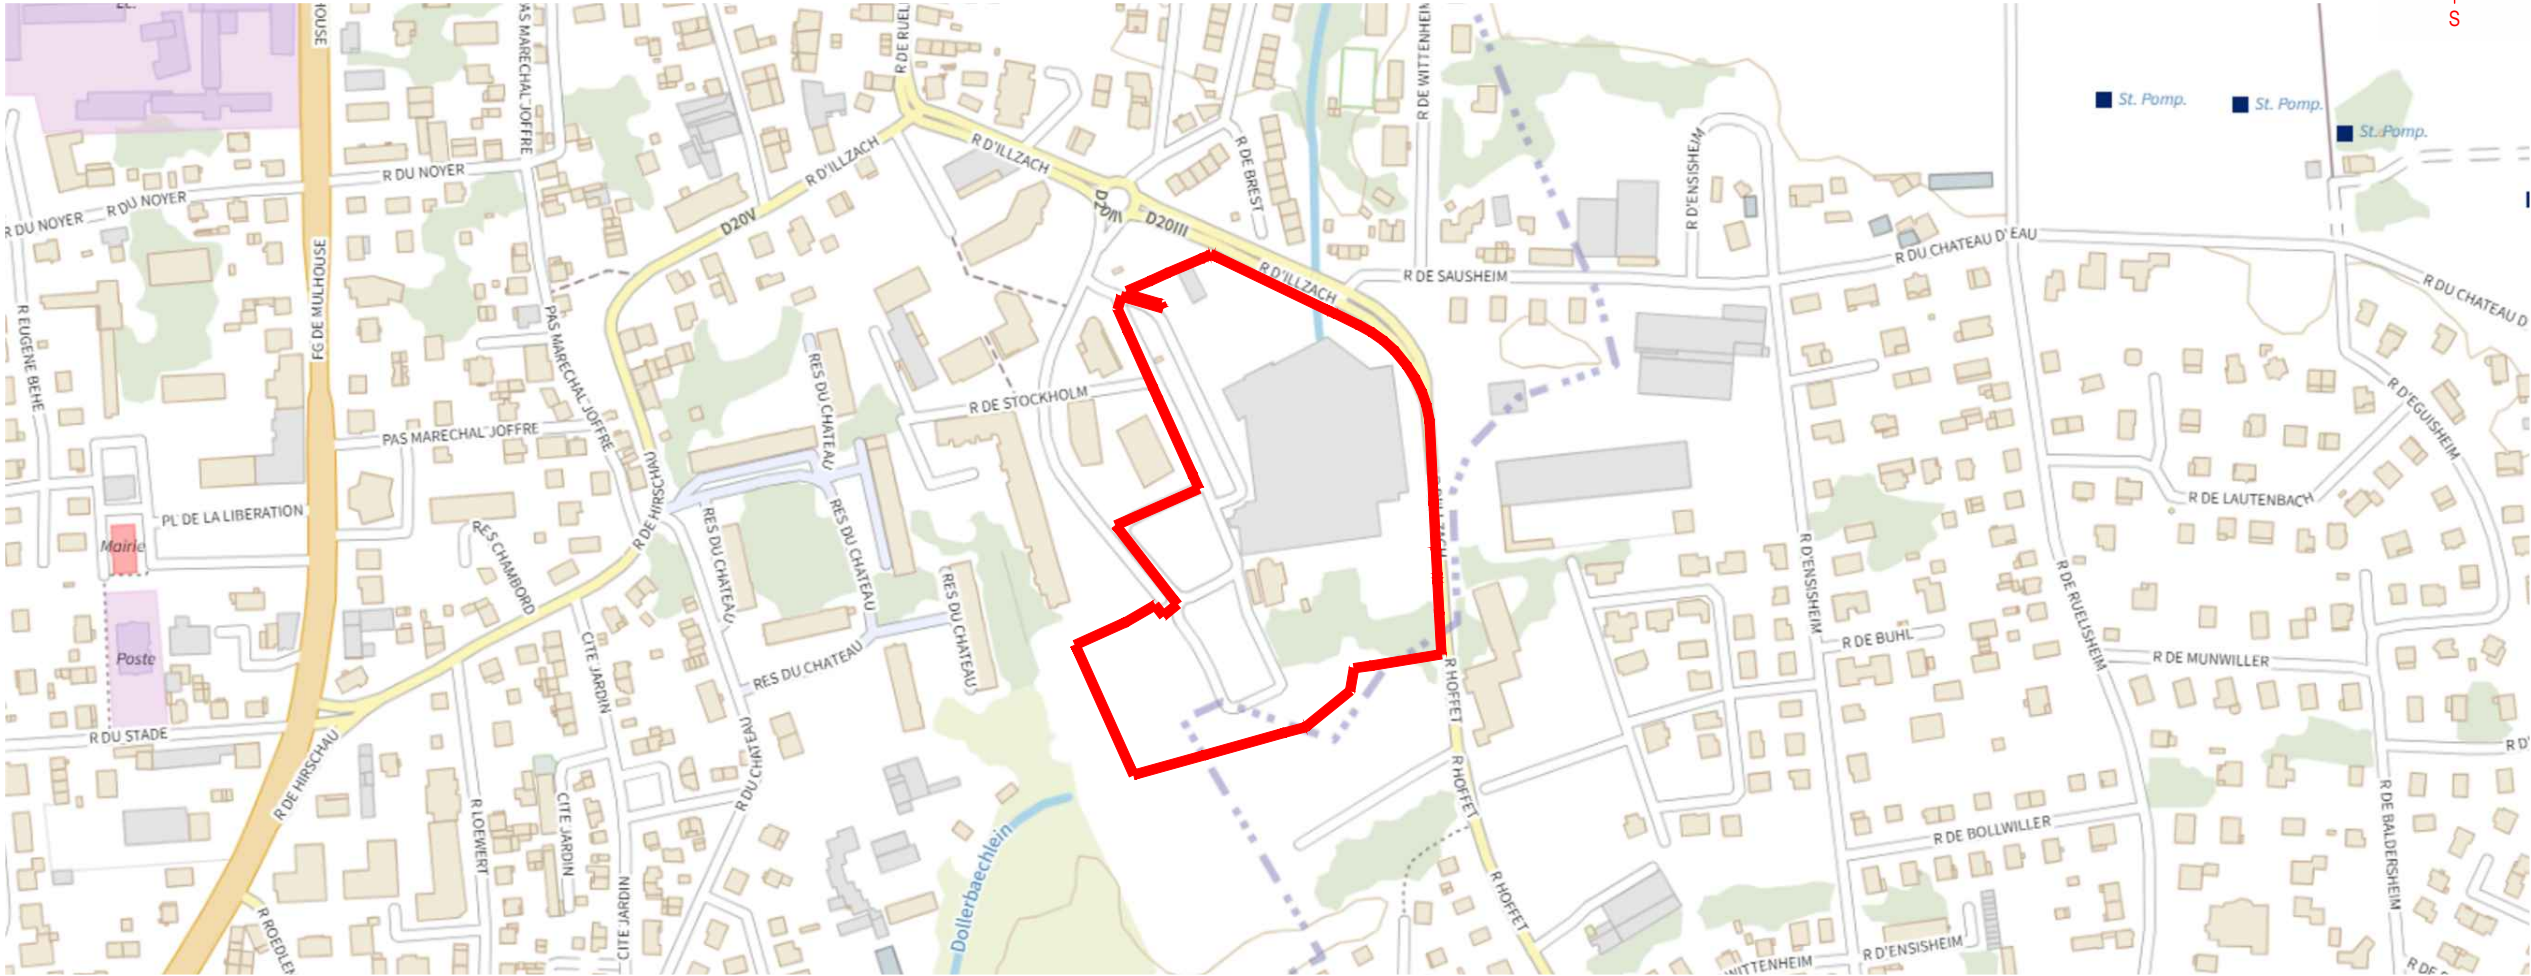

PLAN DE SITUATION

Date 06/2024 • Echelle 1/20000

AFFAIRE	ÉMET	LOT	PHASE
2023-049	BRU	ARC	DPC

N°	INDICE
ANNEXE	003