


# LÉGENDE DU PROJET :

 Axe A

 Axe B

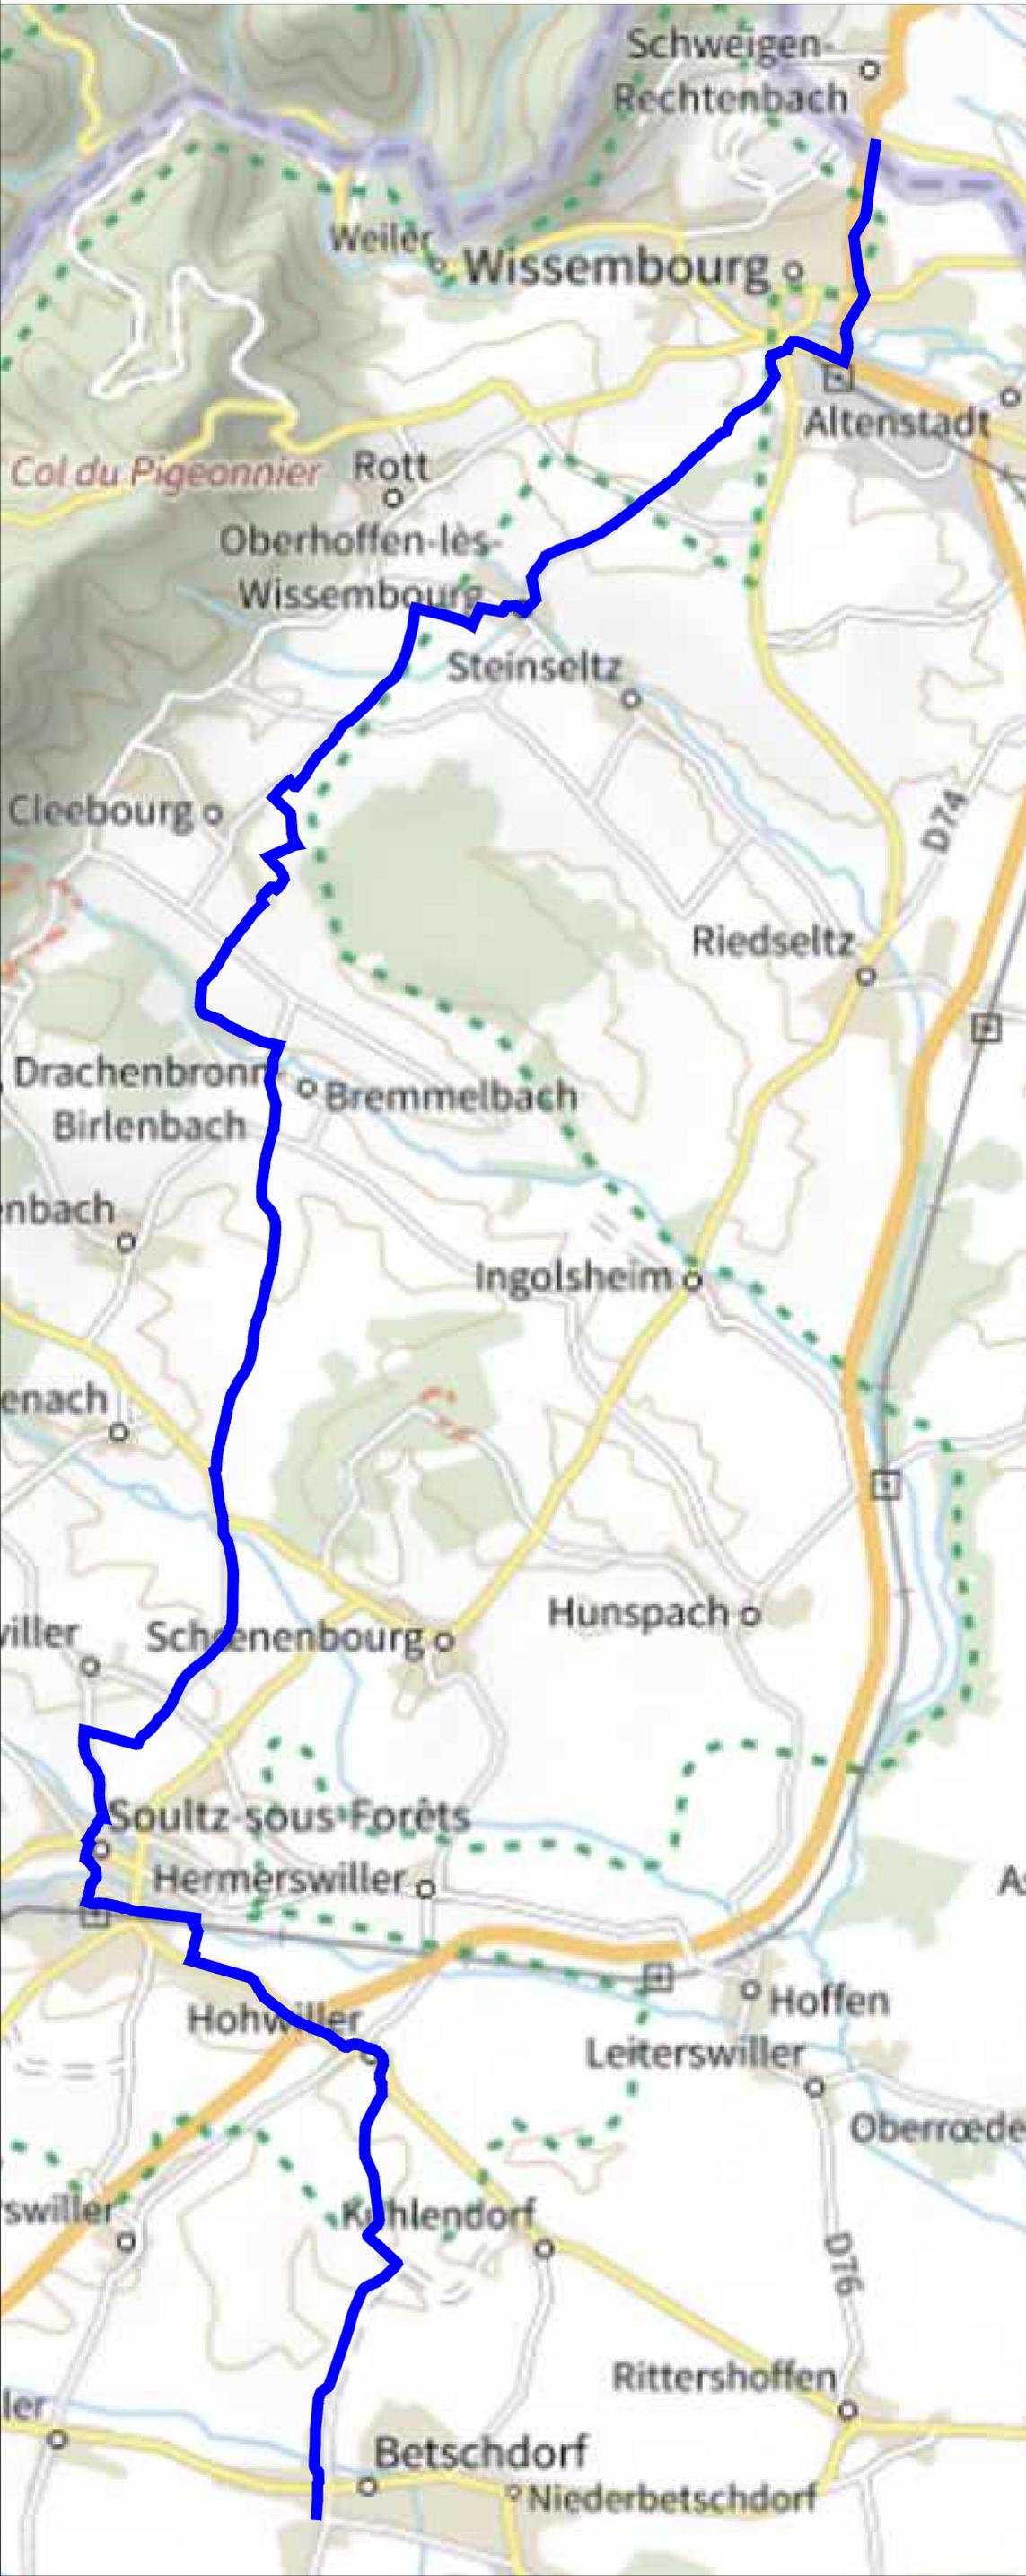

## Communautés de communes

### Pays de Wissembourg & L'Outre Forêt

Conception et réalisation de 2 tracés  
d'itinéraires cyclables

DEMANDE D'EXAMEN AU CAS PAR CAS

#### Annexe 2

Plan de situation au 1:25 000



**Bureaux d'Etudes Réunis de l'EST**  
INGÉNIEURS CIVILS DES COLLECTIVITÉS PUBLIQUES  
Infrastructure - Ingénierie  
**Siège social:**  
S. rue GIRELMHRSCH - BP 30012 - 67401 ILLKIRCH-GRAFFENSTADEN  
Tél : 03 88 65 30 16 - 03 88 65 30 01 - Télécopieur : 03 88 67 33 32 - Groupe 3 NAVARRE Mathis  
Email : savier.grandjean@berest.fr

Indice	Date	Réalisé par	Objet de la modification		
1	16.09.2021	REBIFFÉ, E	Version initiale		
Responsable Projet	Vérificateur	Echelle :	N° Affaire	N° Pièces	
NAVARRE M.	GRANDJEAN X.	1:25000	67 1075 21 072 6 0	3	

