



## Projet de création du crématorium animalier de Saint-Brice-Courcelles (51 370)

## Annexe 2


# Plan de situation au 1-25 000

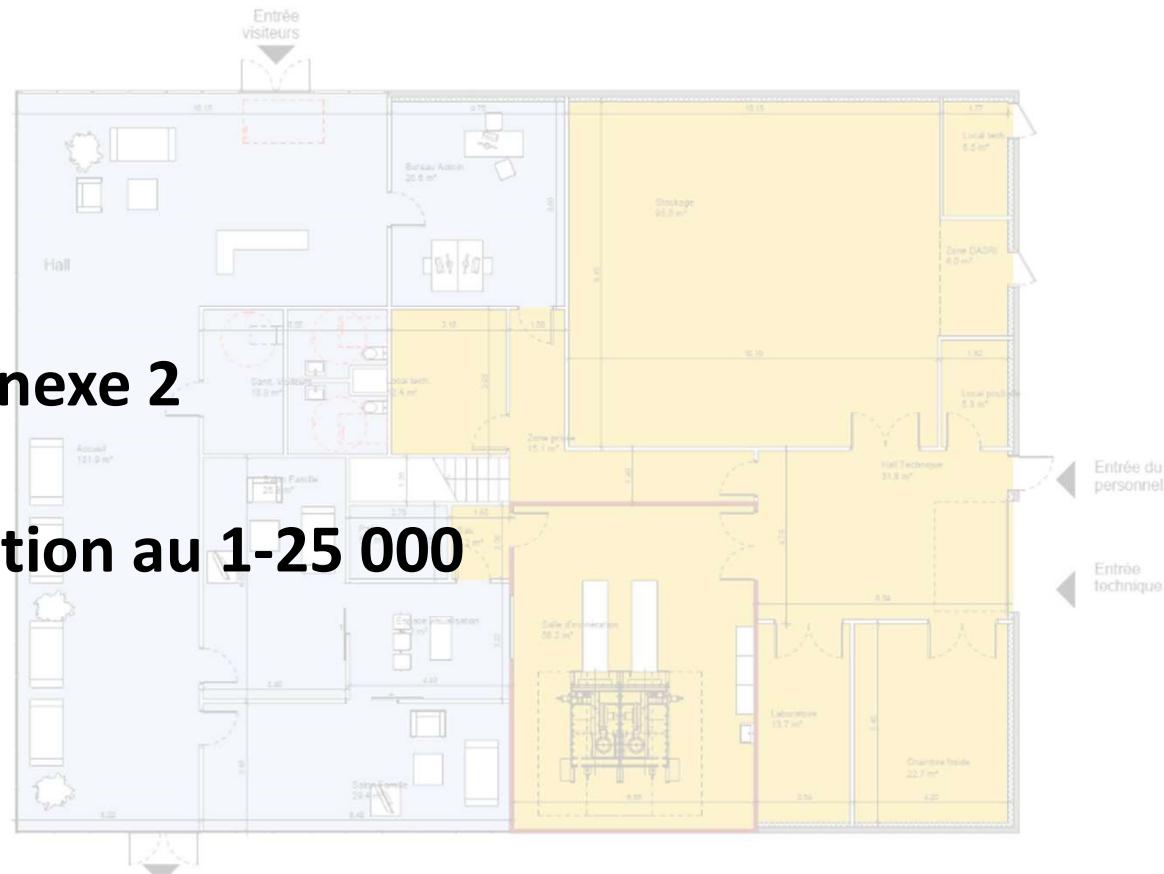

# Projet de création du crématorium animalier de Saint-Brice-Courcelles (51 370)

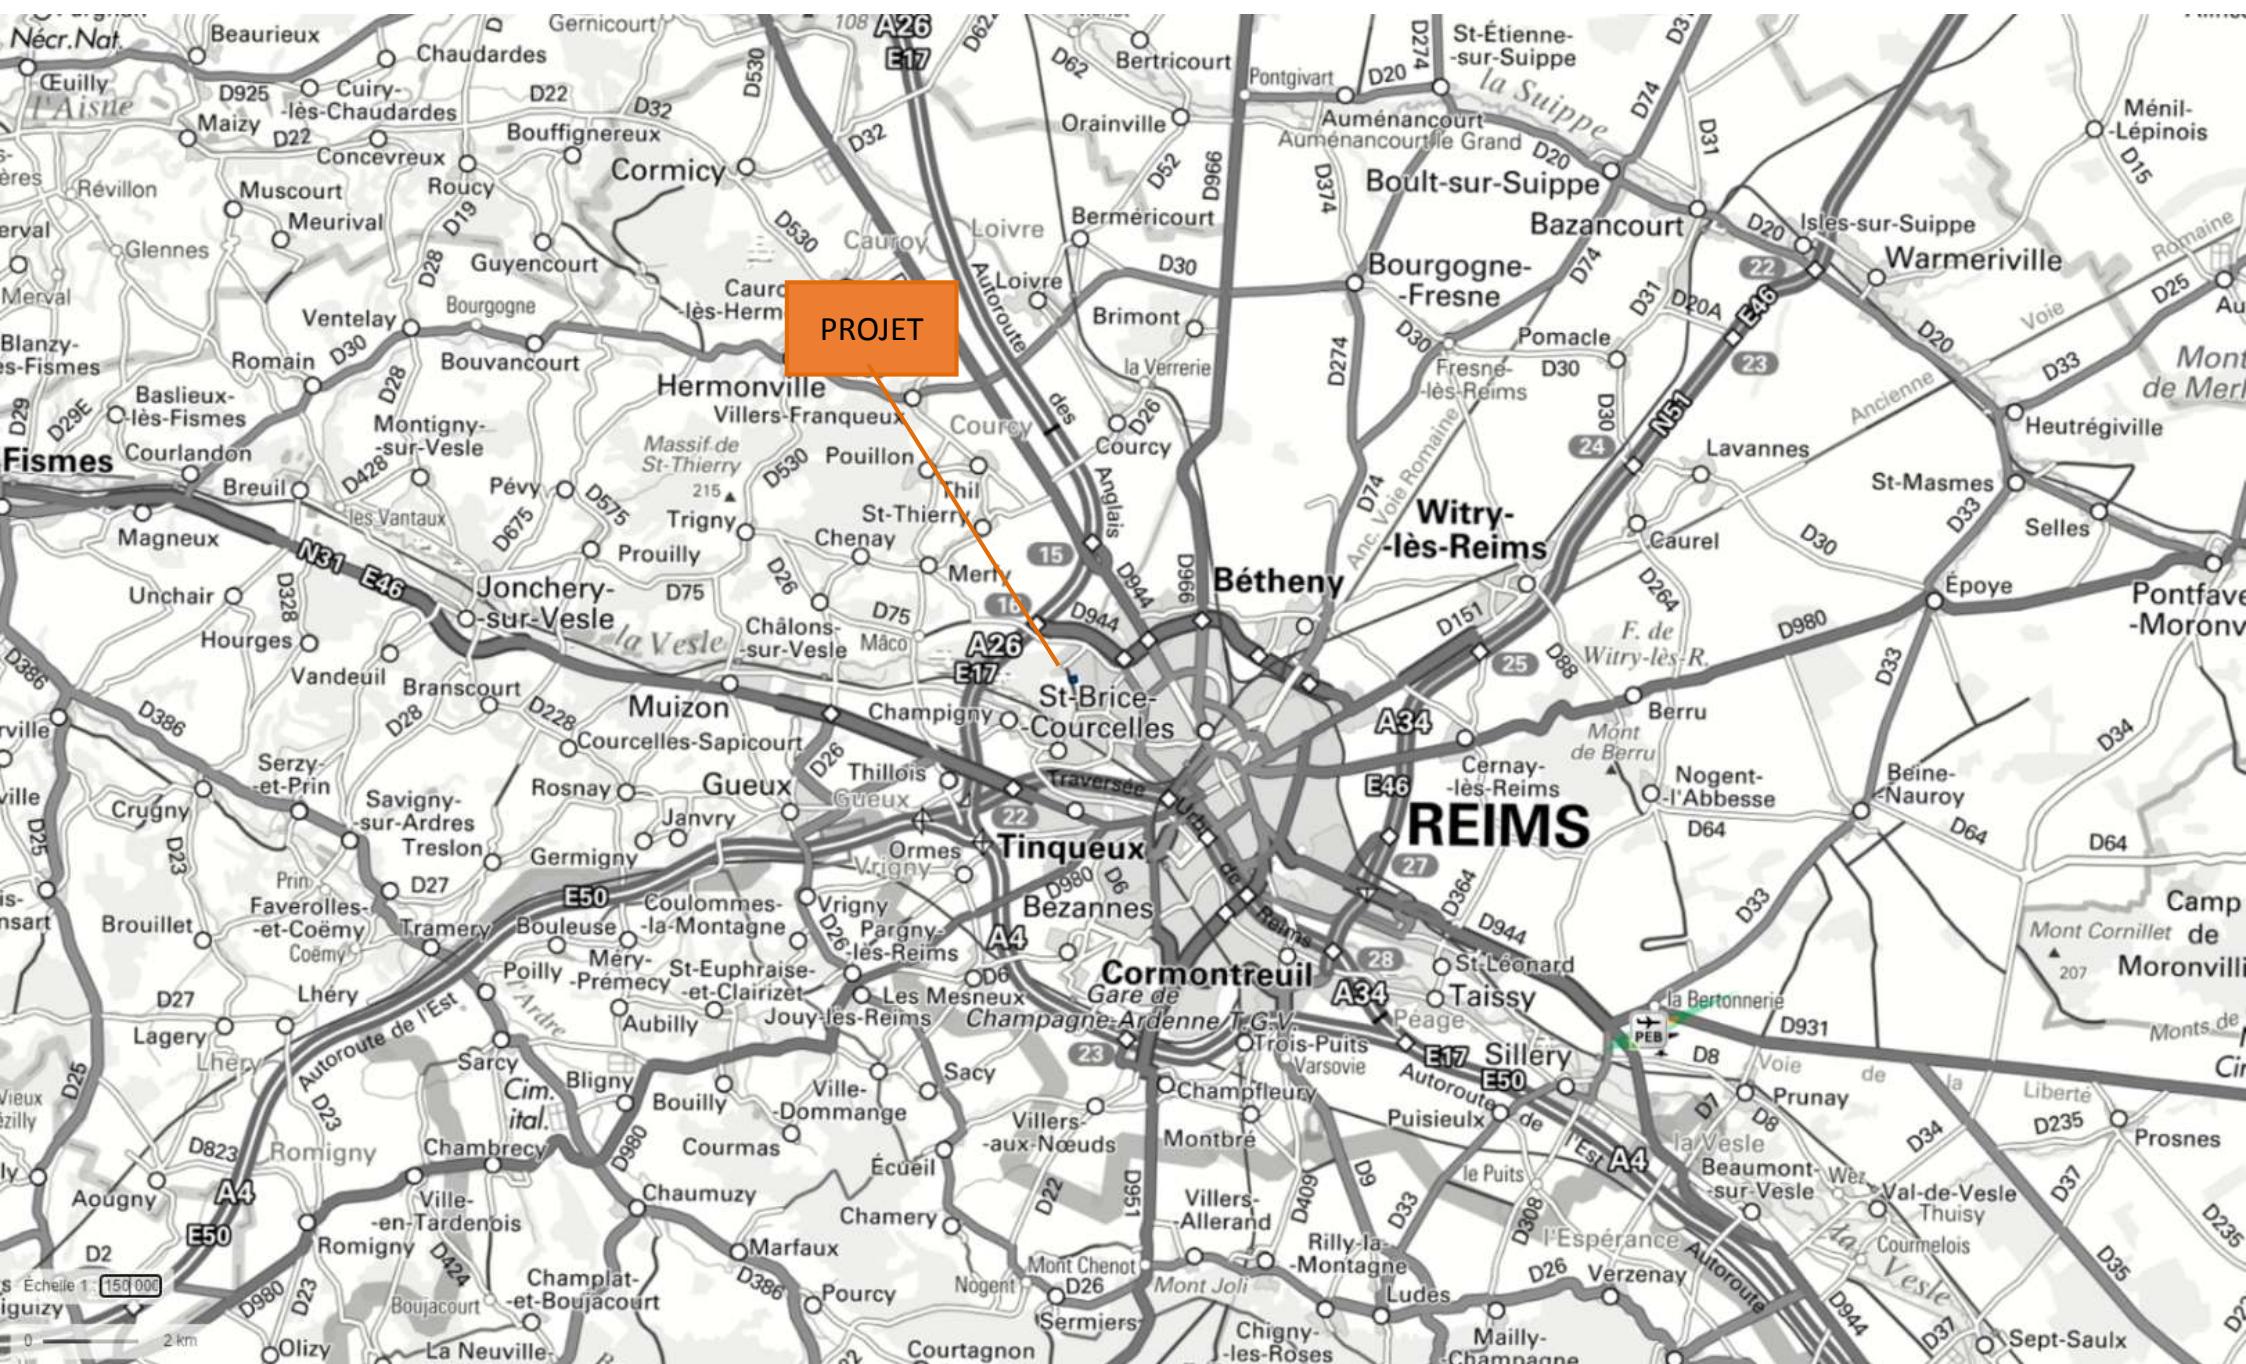

# Projet de création du crématorium animalier de Saint-Brice-Courcelles (51 370)

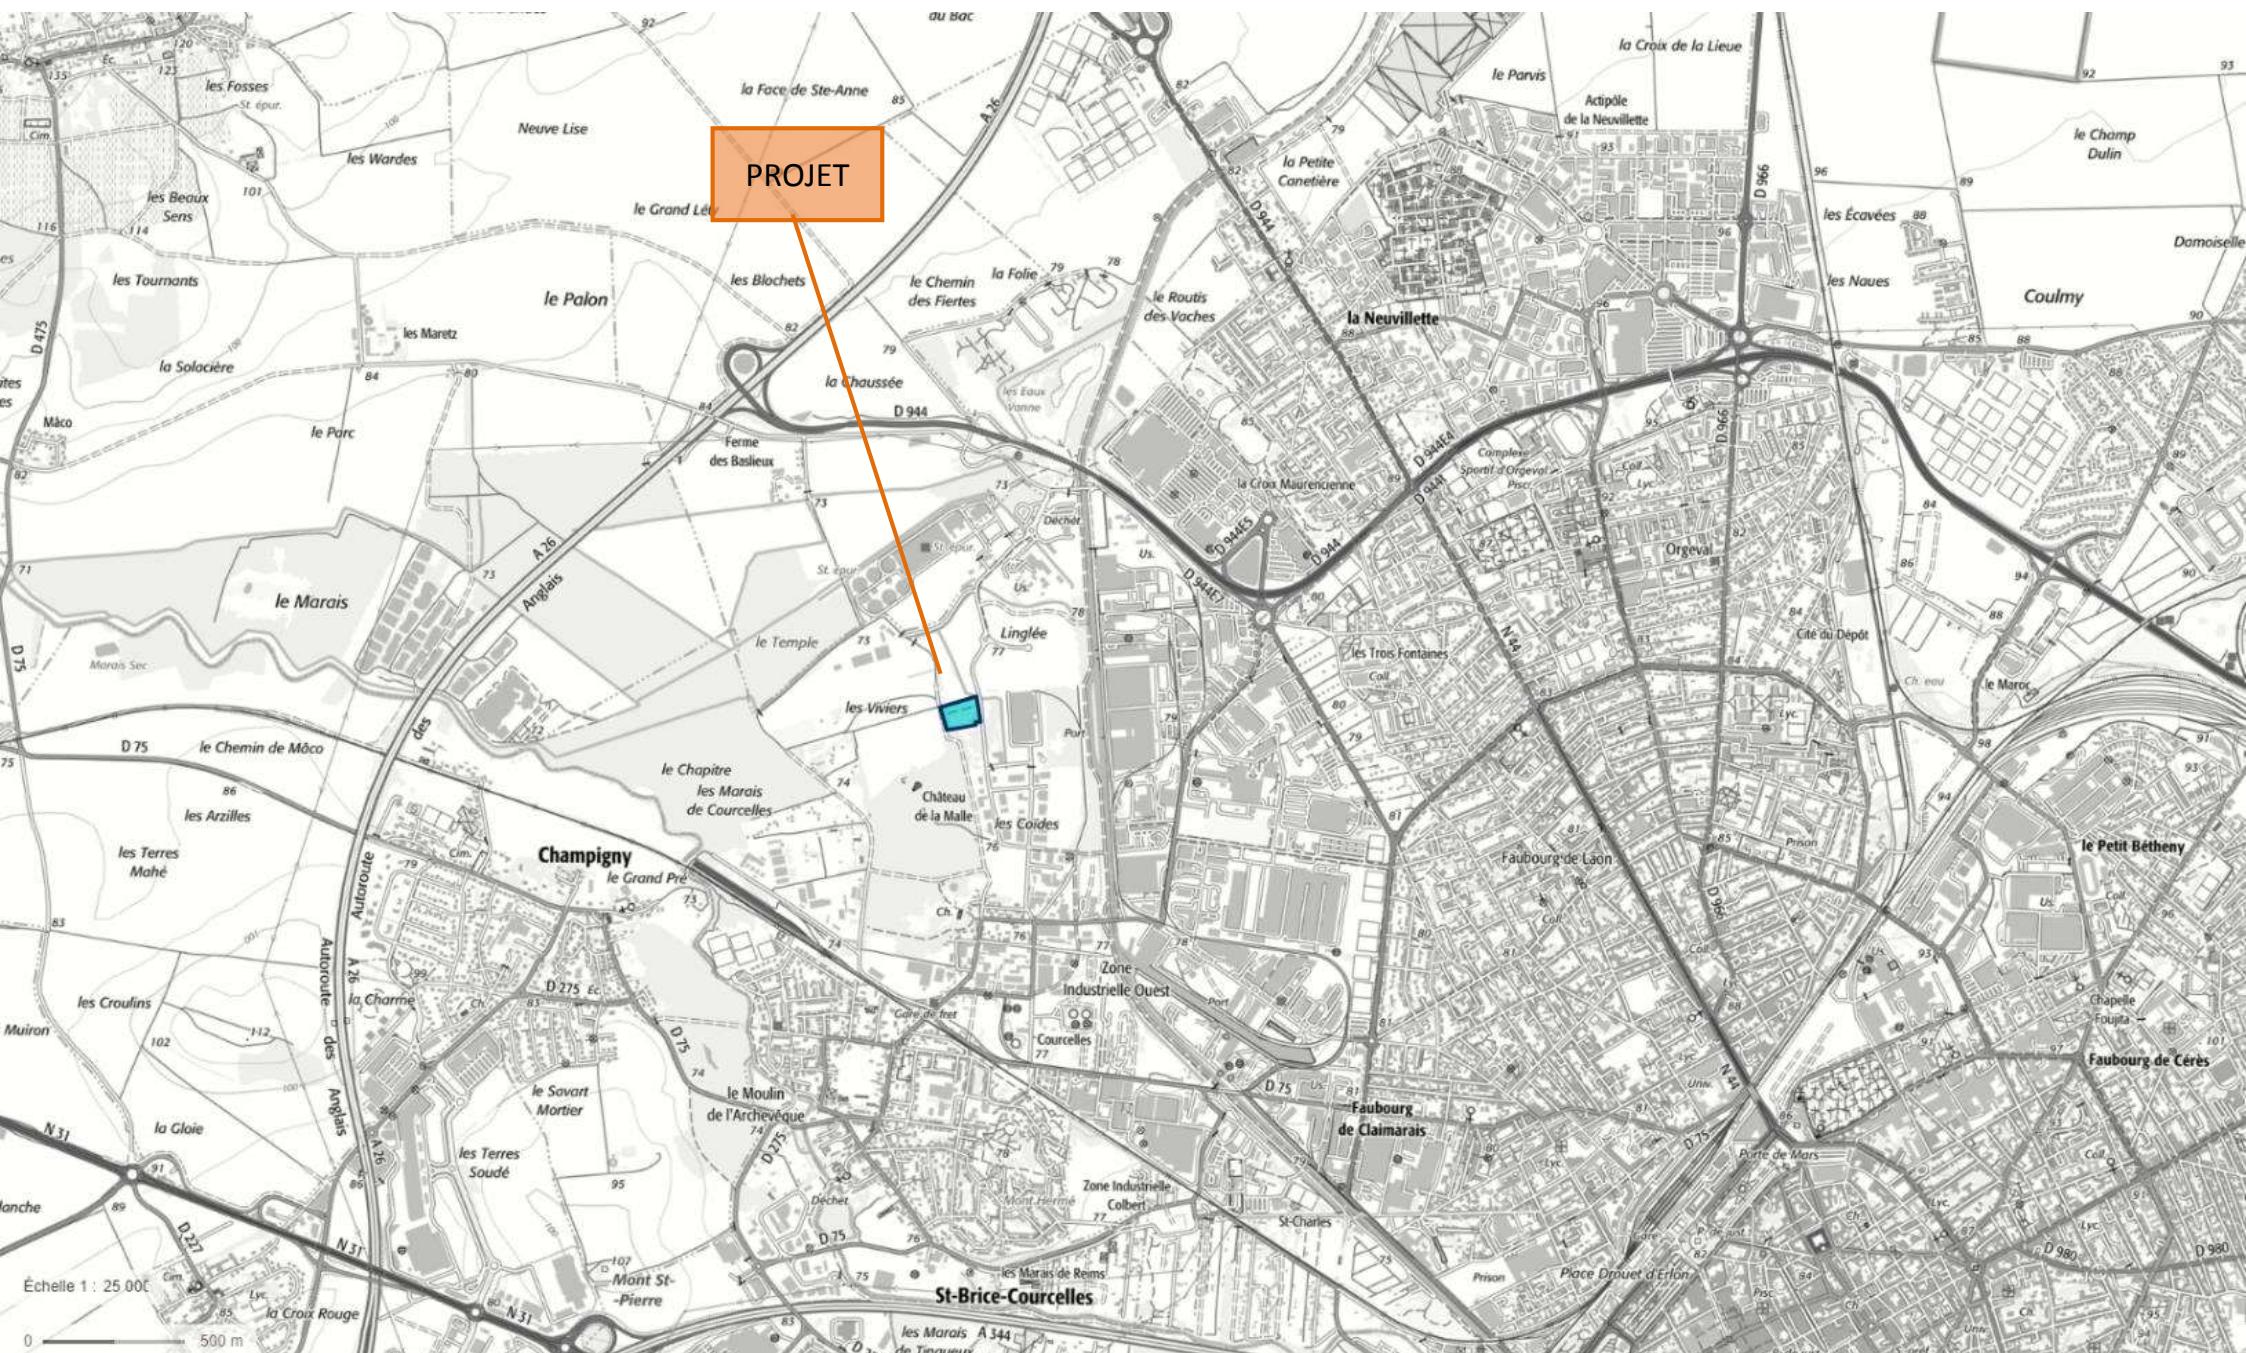

# Projet de création du crématorium animalier de Saint-Brice-Courcelles (51 370)

