


Ajout d'un bâtiment au sein du poste
63 000 / 20 000 volts de DUGNY

SPIE | SPIE Thépault

Carte de localisation au 1/25 000

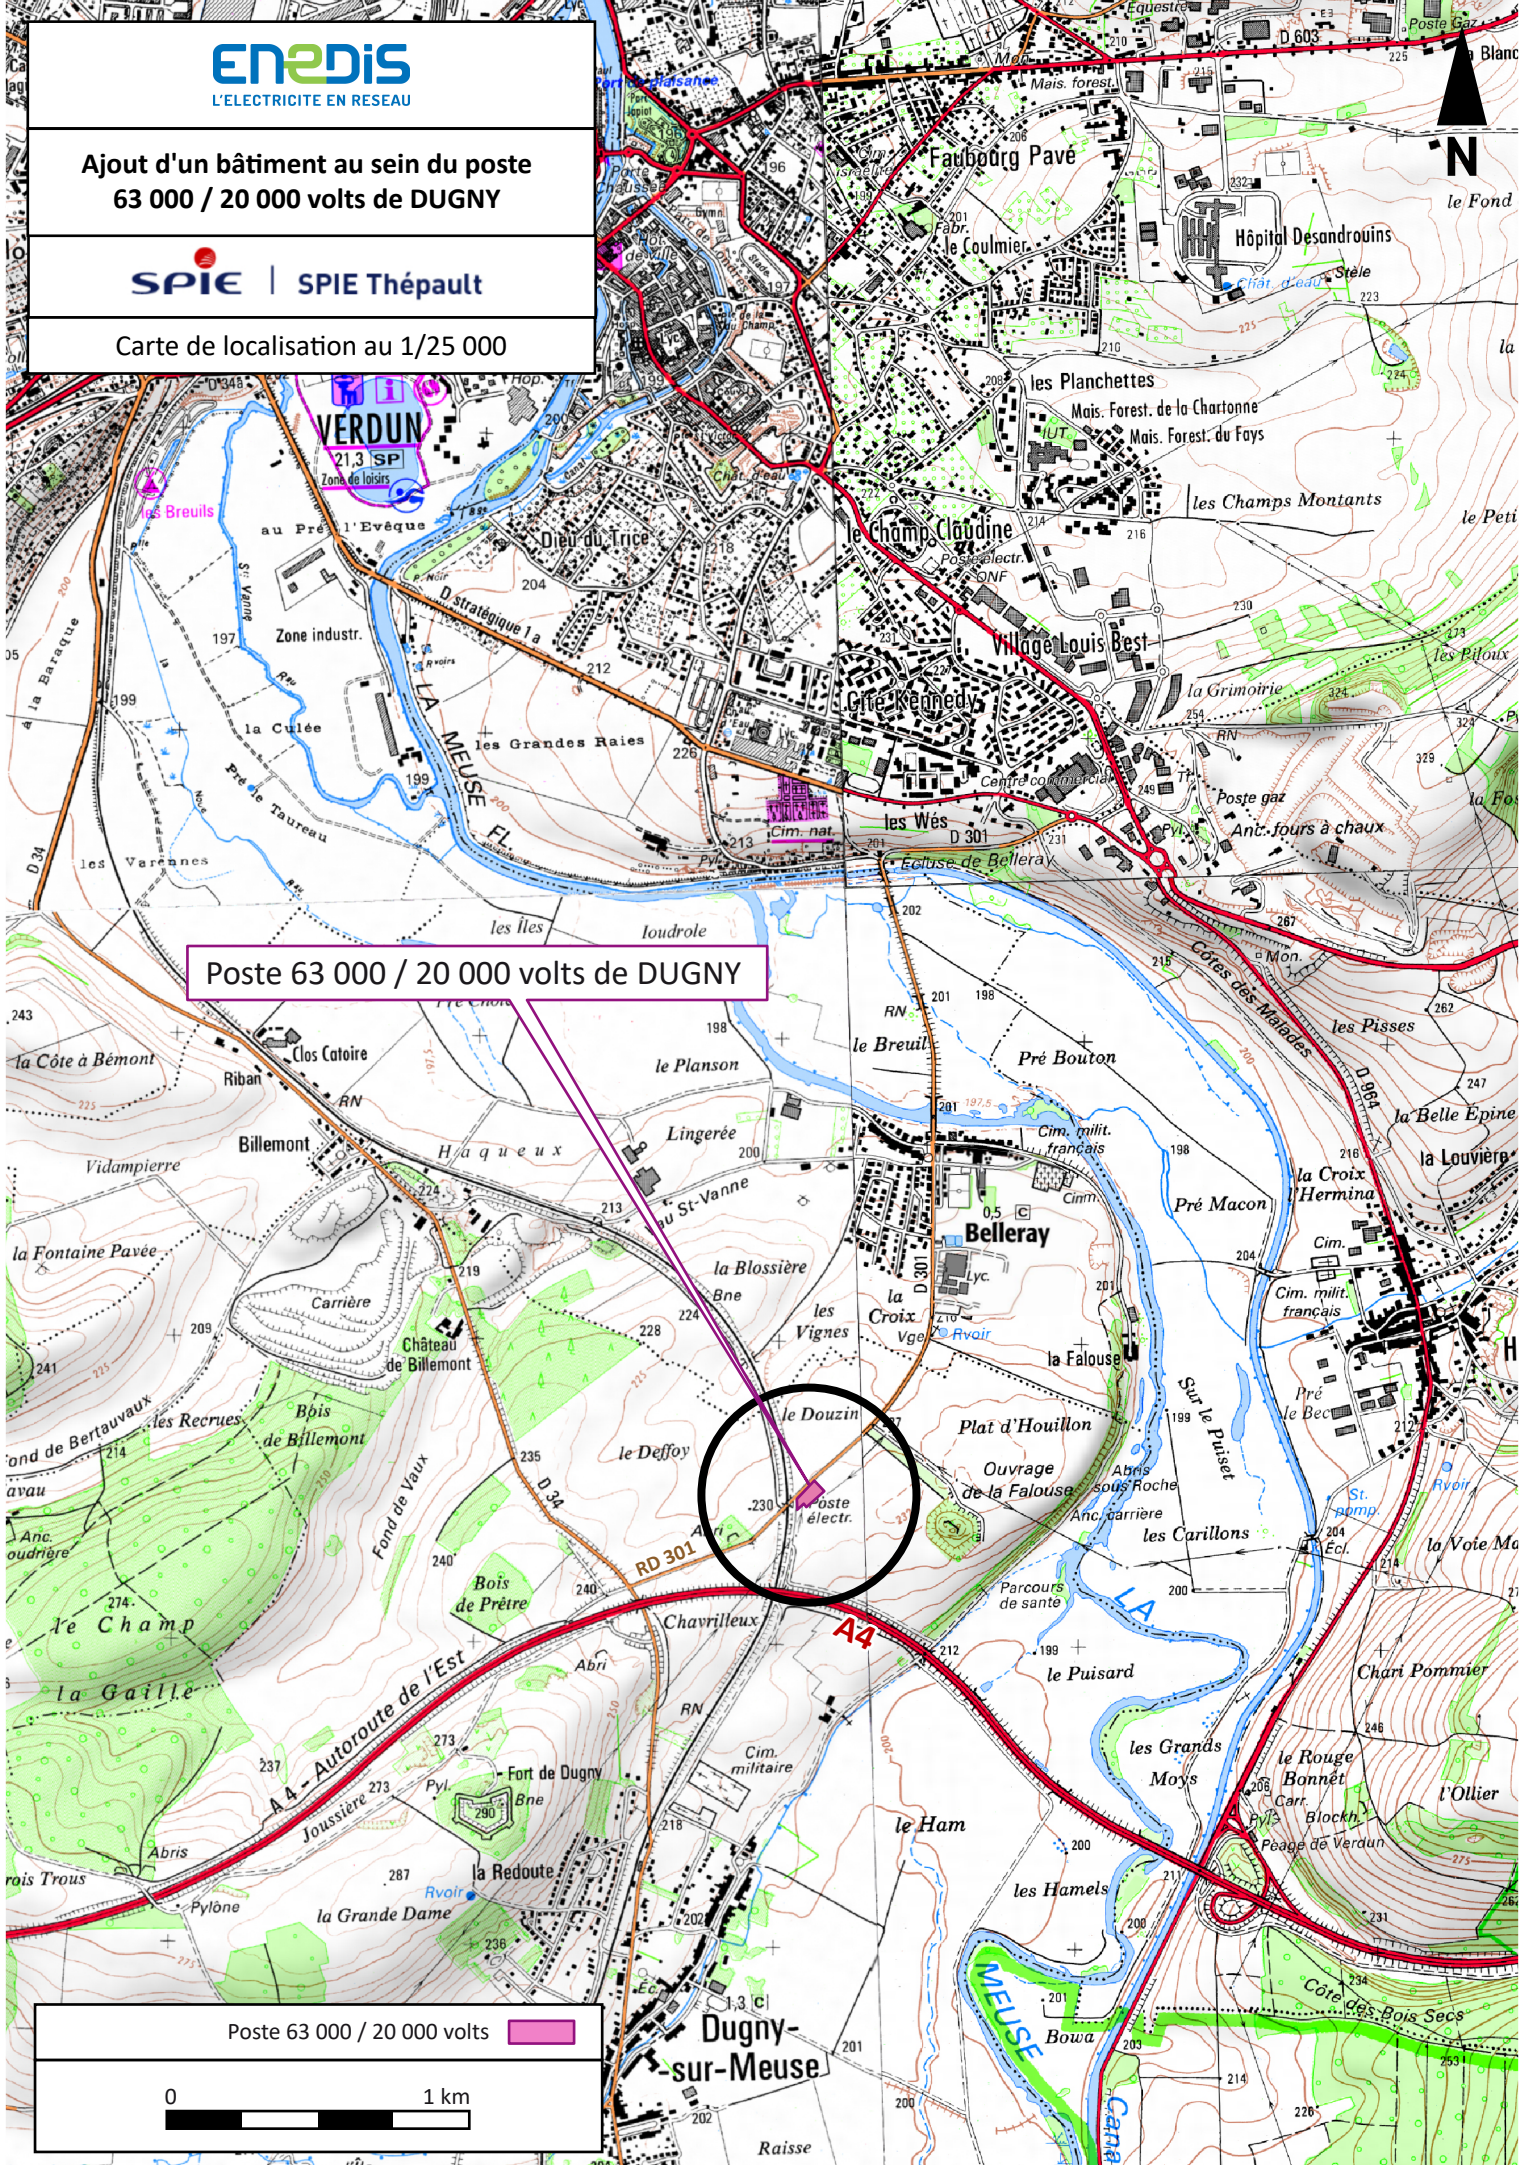

Poste 63 000 / 20 000 volts de DUGNY

Poste 63 000 / 20 000 volts

