


Réhabilitation du site électrique
de SAINT-BRICE et création du poste 63 000 /
20 000 volts de COLBERT

Plan de situation

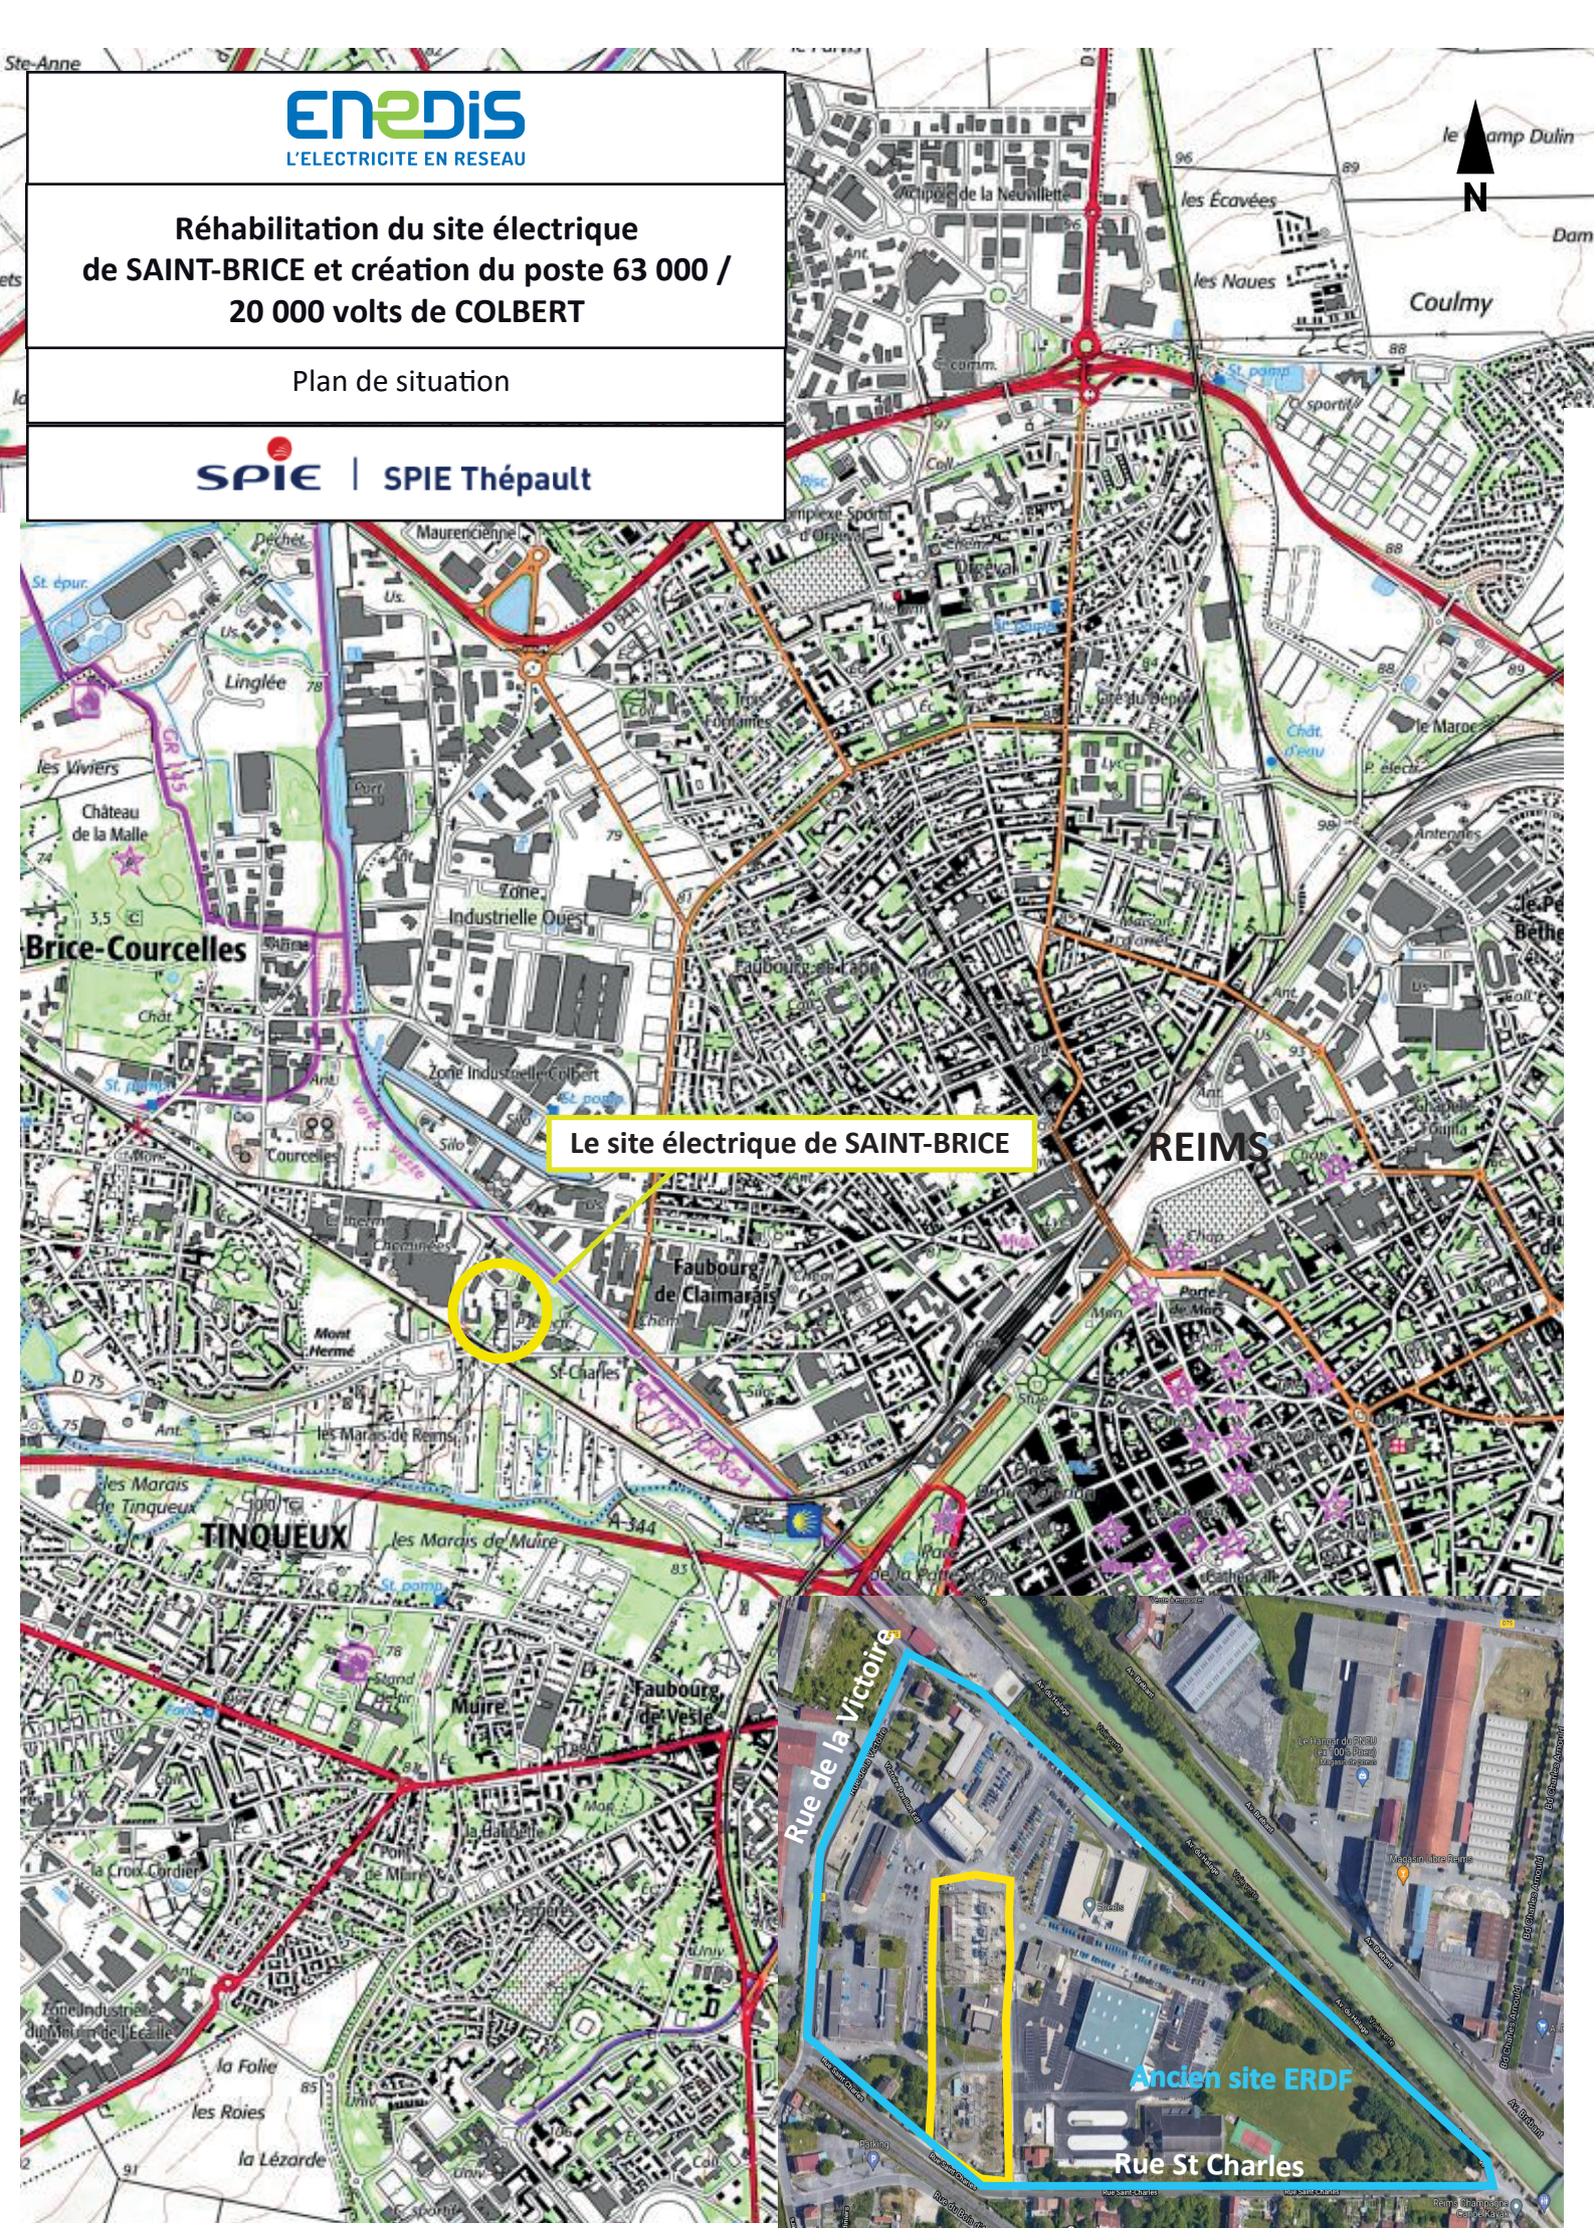

Le site électrique de SAINT-BRICE

REIMS

TINQUEUX

Ancien site ERDF

Rue St Charles