


Annexe n°2

Plan de situation du projet d'extension du poste 63 000 volts de LANDROFF

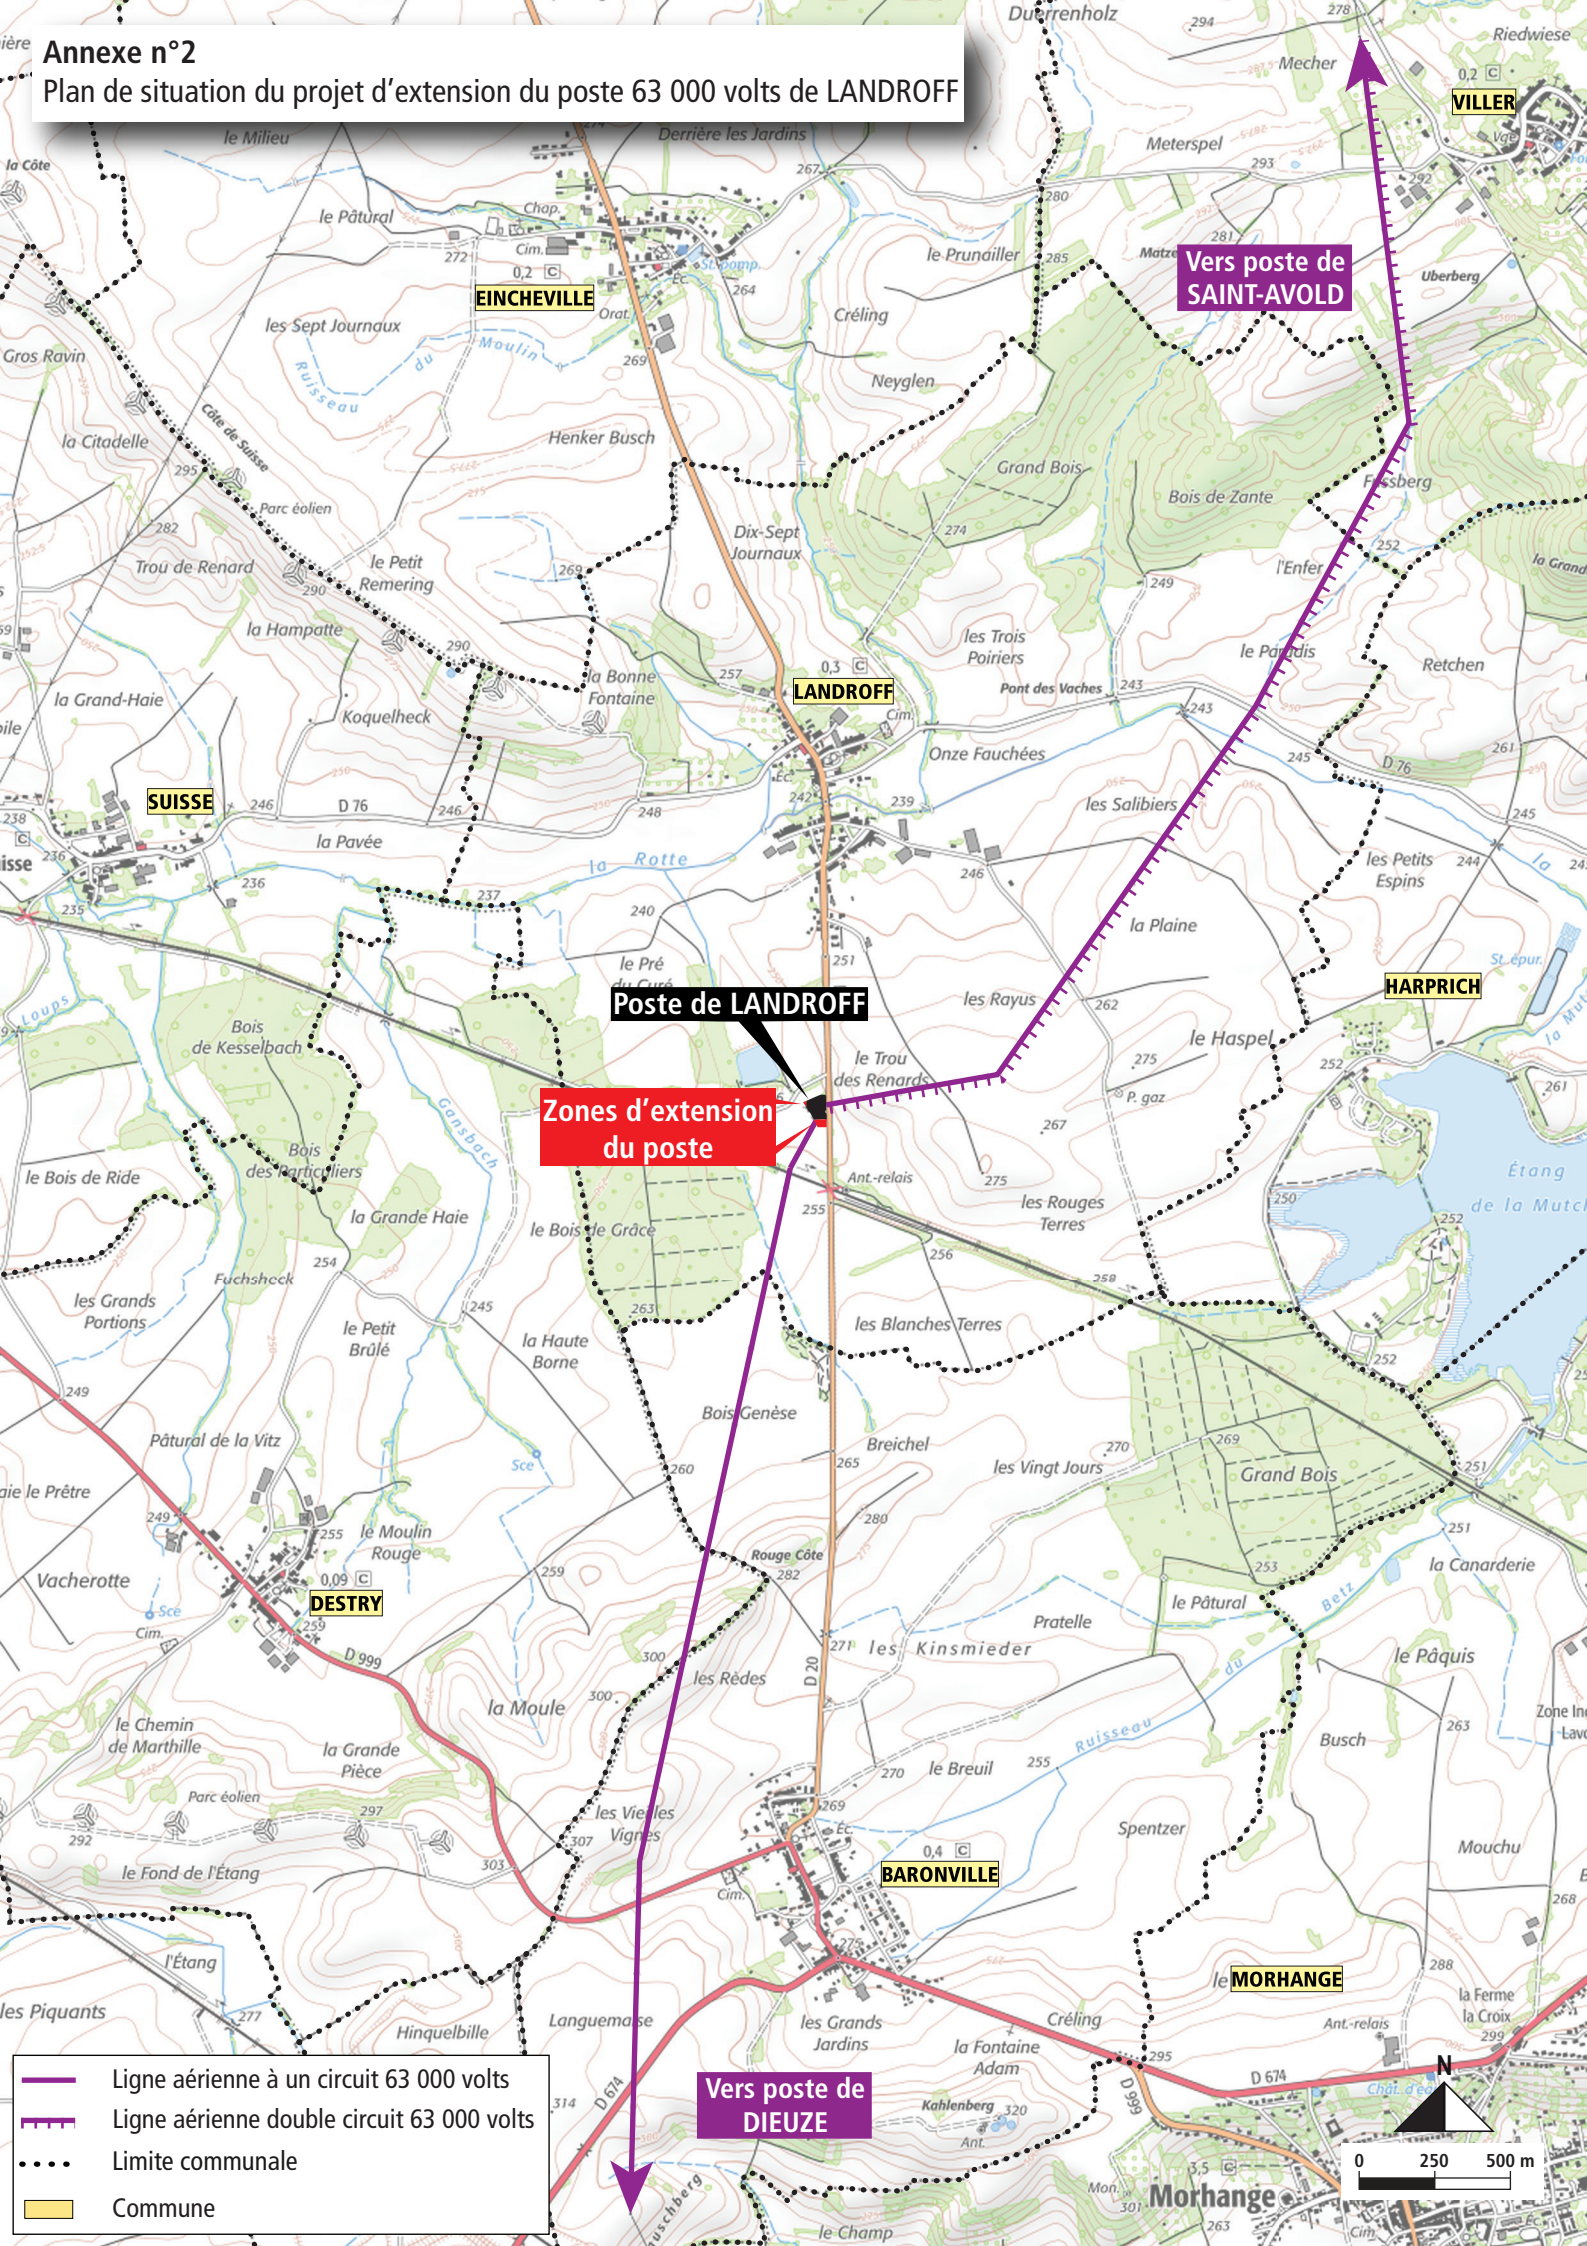

Zones d'extension du poste

Vers poste de SAINT-AVOLD

Vers poste de DIEUZE

- Ligne aérienne à un circuit 63 000 volts
- - - Ligne aérienne double circuit 63 000 volts
- Limite communale
- Commune

0 250 500 m

