


Annexe n°2

Plan de situation du projet d'extension du poste 225 000 / 63 000 volts de FRONCLES

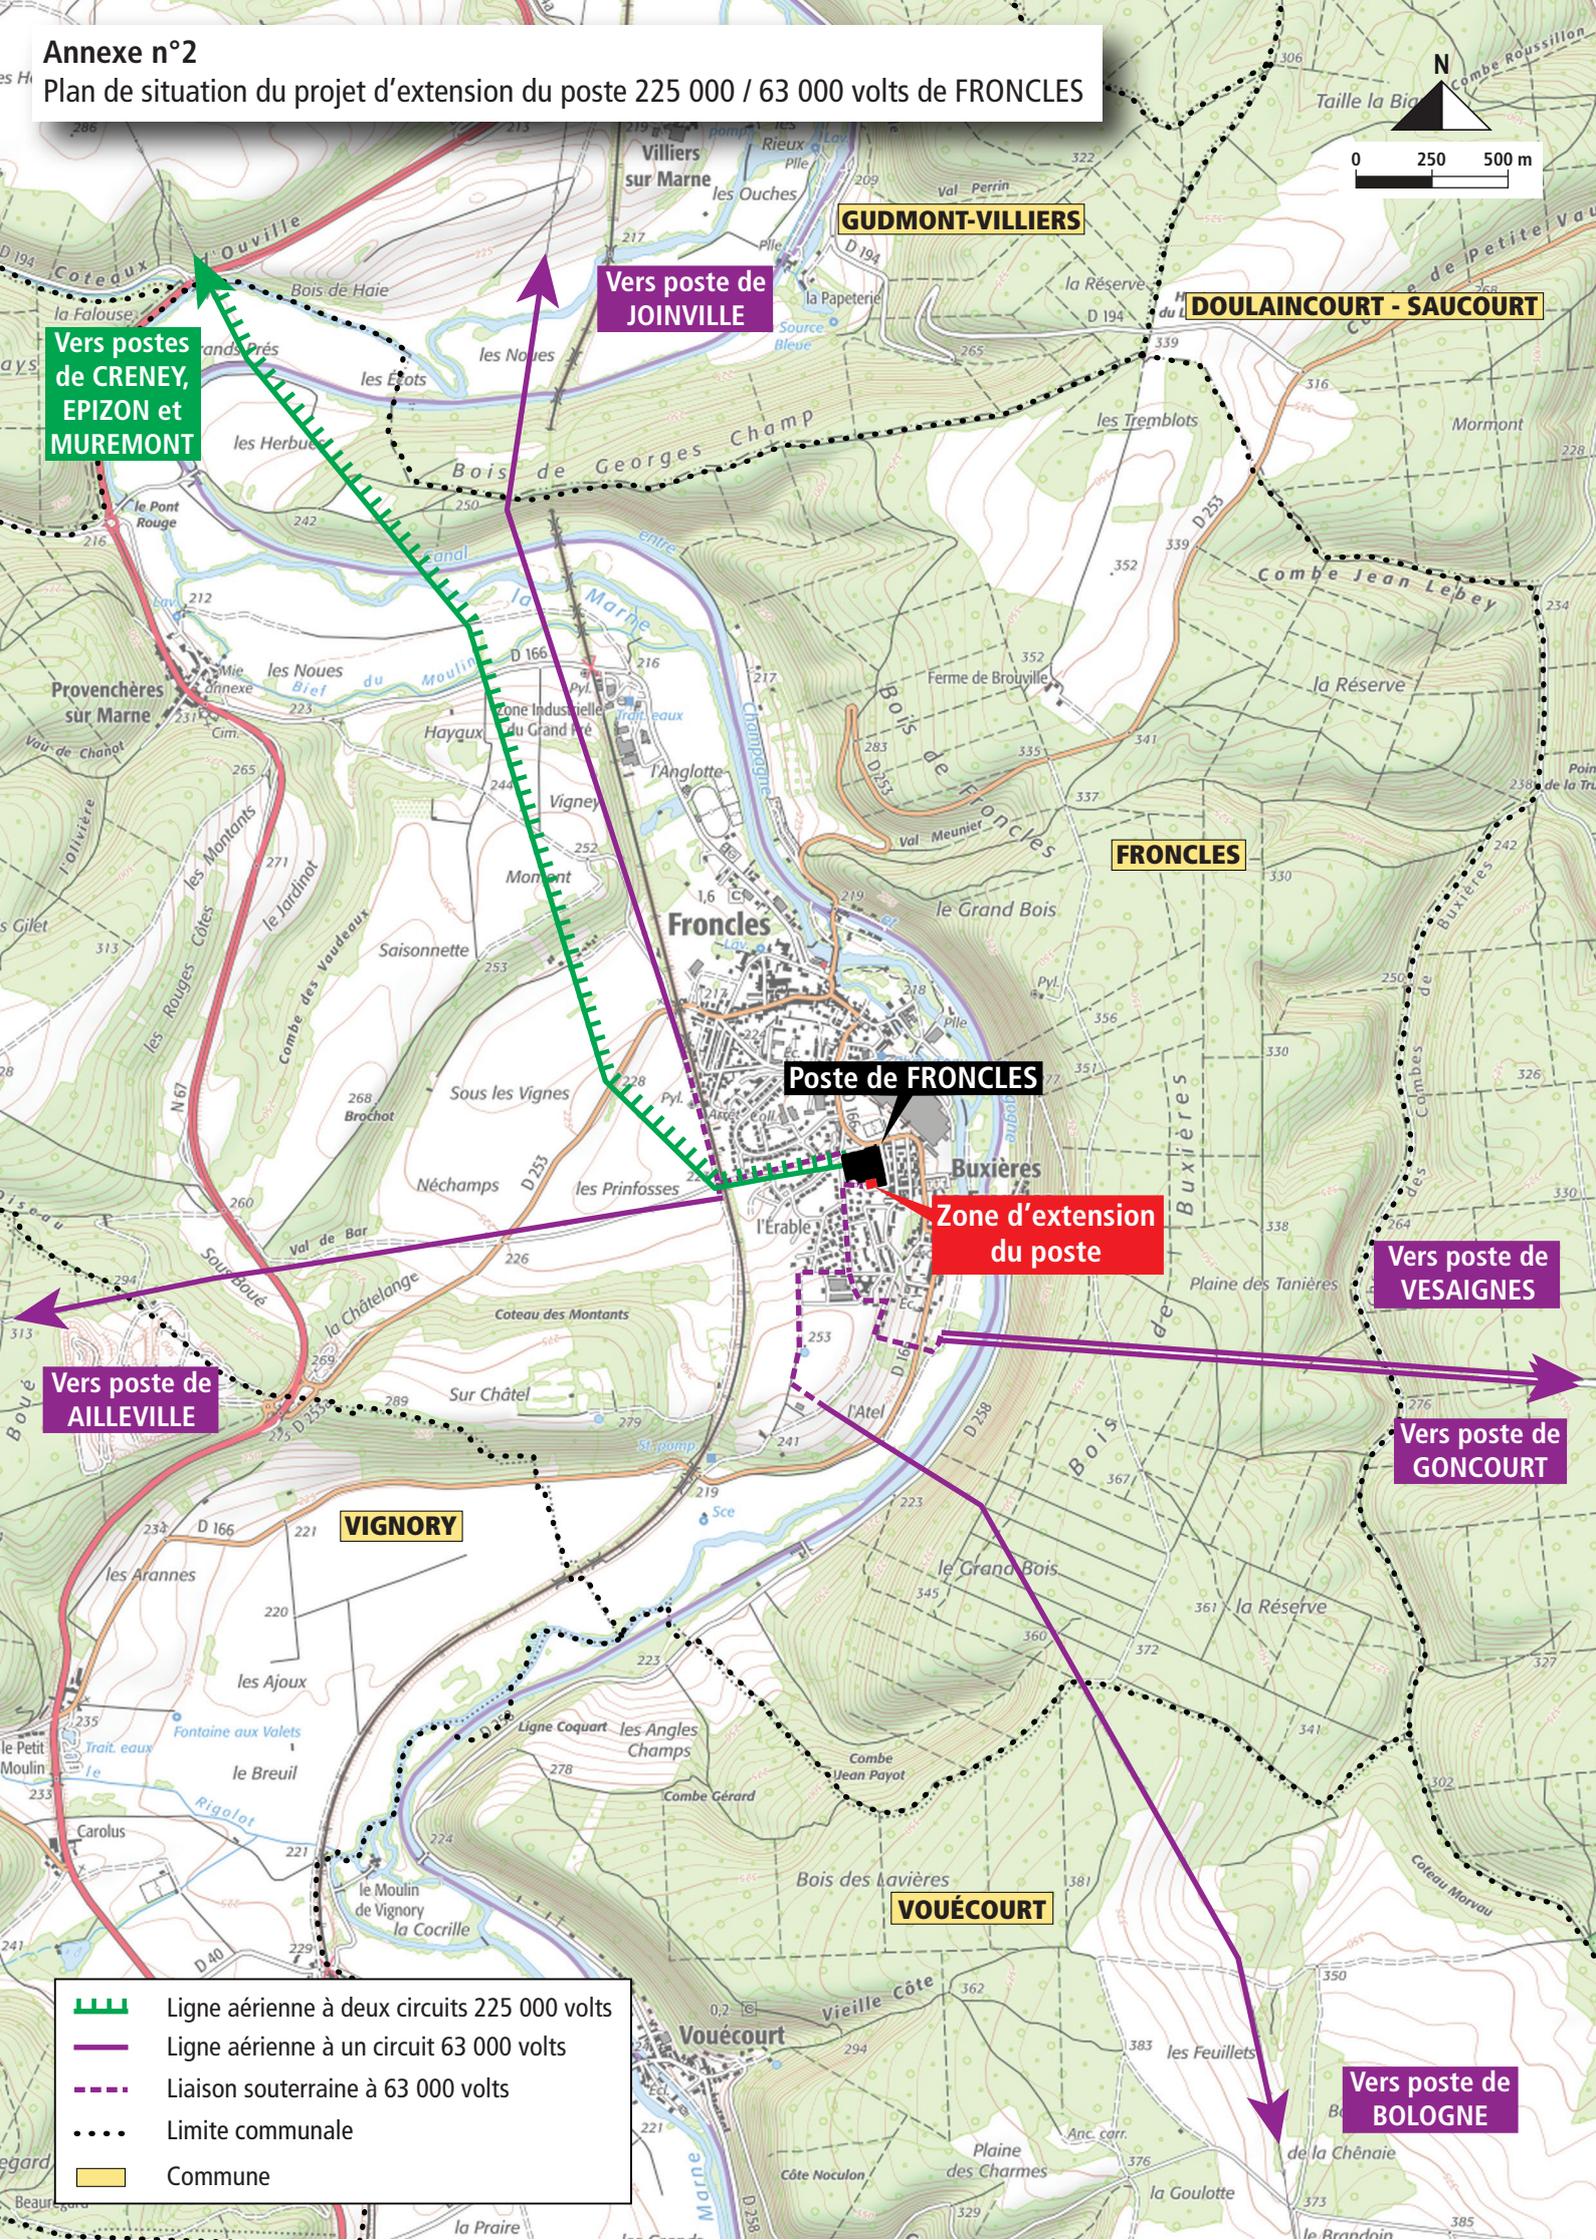

Vers postes de CRENEY, EPIZON et MUREMONT

Vers poste de JOINVILLE

GUDMONT-VILLIERS

DOULAINCOURT - SAUCOURT

FRONCLES

Poste de FRONCLES

Zone d'extension du poste

Vers poste de VESAIGNES

Vers poste de GONCOURT

Vers poste de AILLEVILLE

VIGNORY

VOUÉCOURT

Vers poste de BOLOGNE

-  Ligne aérienne à deux circuits 225 000 volts
-  Ligne aérienne à un circuit 63 000 volts
-  Liaison souterraine à 63 000 volts
-  Limite communale
-  Commune