


SATELLITE



Echelle: 1/5000

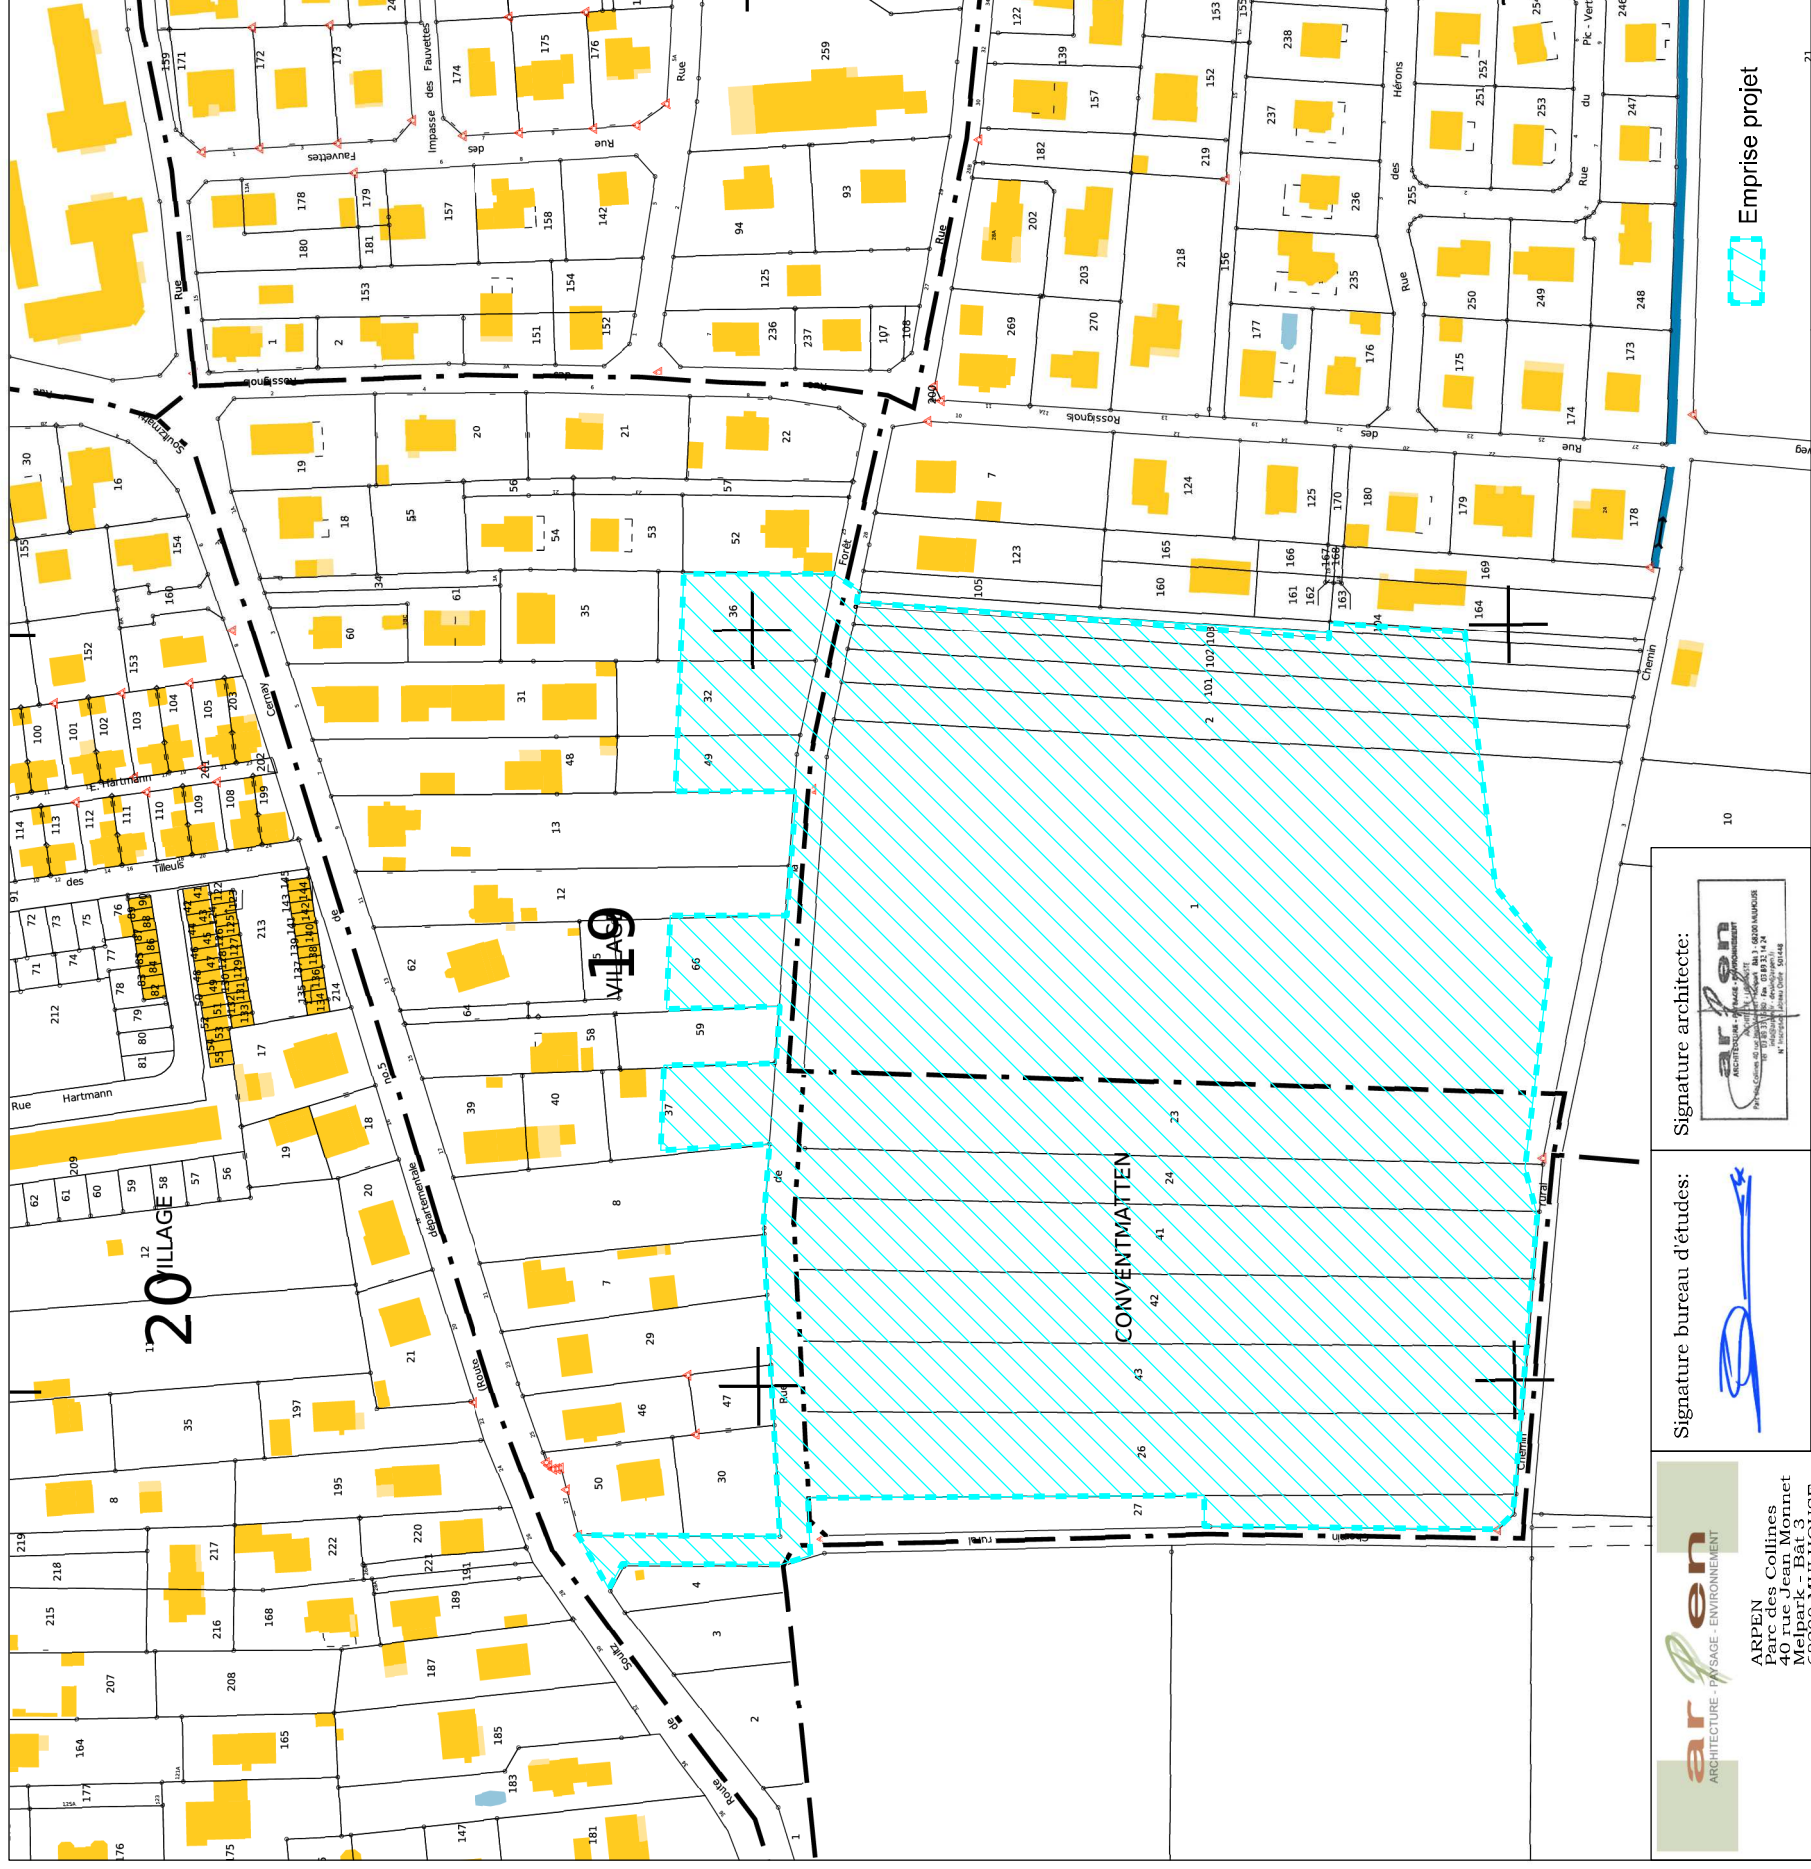

Emprise projet



arpen
ARCHITECTURE - PAYSAGE - ENVIRONNEMENT
Parc des Collines
10 rue Jean-Baptiste
Molsheim
68200 MULHOUSE

Signature bureau d'études:

Signature architecte:

Format: A3

Echelle: 1/2000

Dessiné par: N.S.
Vérifié par: T.S.

VIA ROC
AMÉNAGEUR ET PROMOTEUR IMMOBILIER

VIA ROC
10 place du Capitaine Dreyfus
68000 COLMAR

PA01
PLAN DE SITUATION
DU TERRAIN

Date: 01.12.2021

COMMUNE D'ISSENHEIM
Lotissement
"LA RENCONTRE"

AMS
INGENIERIE
3 Boulevard de l'Europe
N° 93 Tour de l'Europe
68100 MULHOUSE