

Ville d'ESCHAU

Restructuration du réseau d'assainissement selon le Schéma Directeur d'Assainissement

Demande d'examen au cas par cas
Plan de situation
(Echelle 1/5 000)



BEREST
INGÉNIERIE


Bureaux d'Etudes Réunis de l'EST

INGENIEURS CIVILS DES COLLECTIVITES PUBLIQUES
Infrastructure - Ingénierie

Siège social:

8, rue GIRLENHIRSCH - BP 30012 - 67401 ILLKIRCH-GRAFFENSTADEN
Tél : 03 88 65 36 18 - Télécopieur : 03 88 67 33 52 - Groupe 6 M. GRANDJEAN
Email : xavier.grandjean@berest.fr

Indice	Date	Réalisé par	Objet de la modification		
A	04.09.2023	DIGONNET M.	Version initiale		
Responsable Projet	Vérificateur	Echelle	N° Affaire	N° Pièce	
C. OLTZ	X. GRANDJEAN	1/5000	67 1138 23 063 6 0		

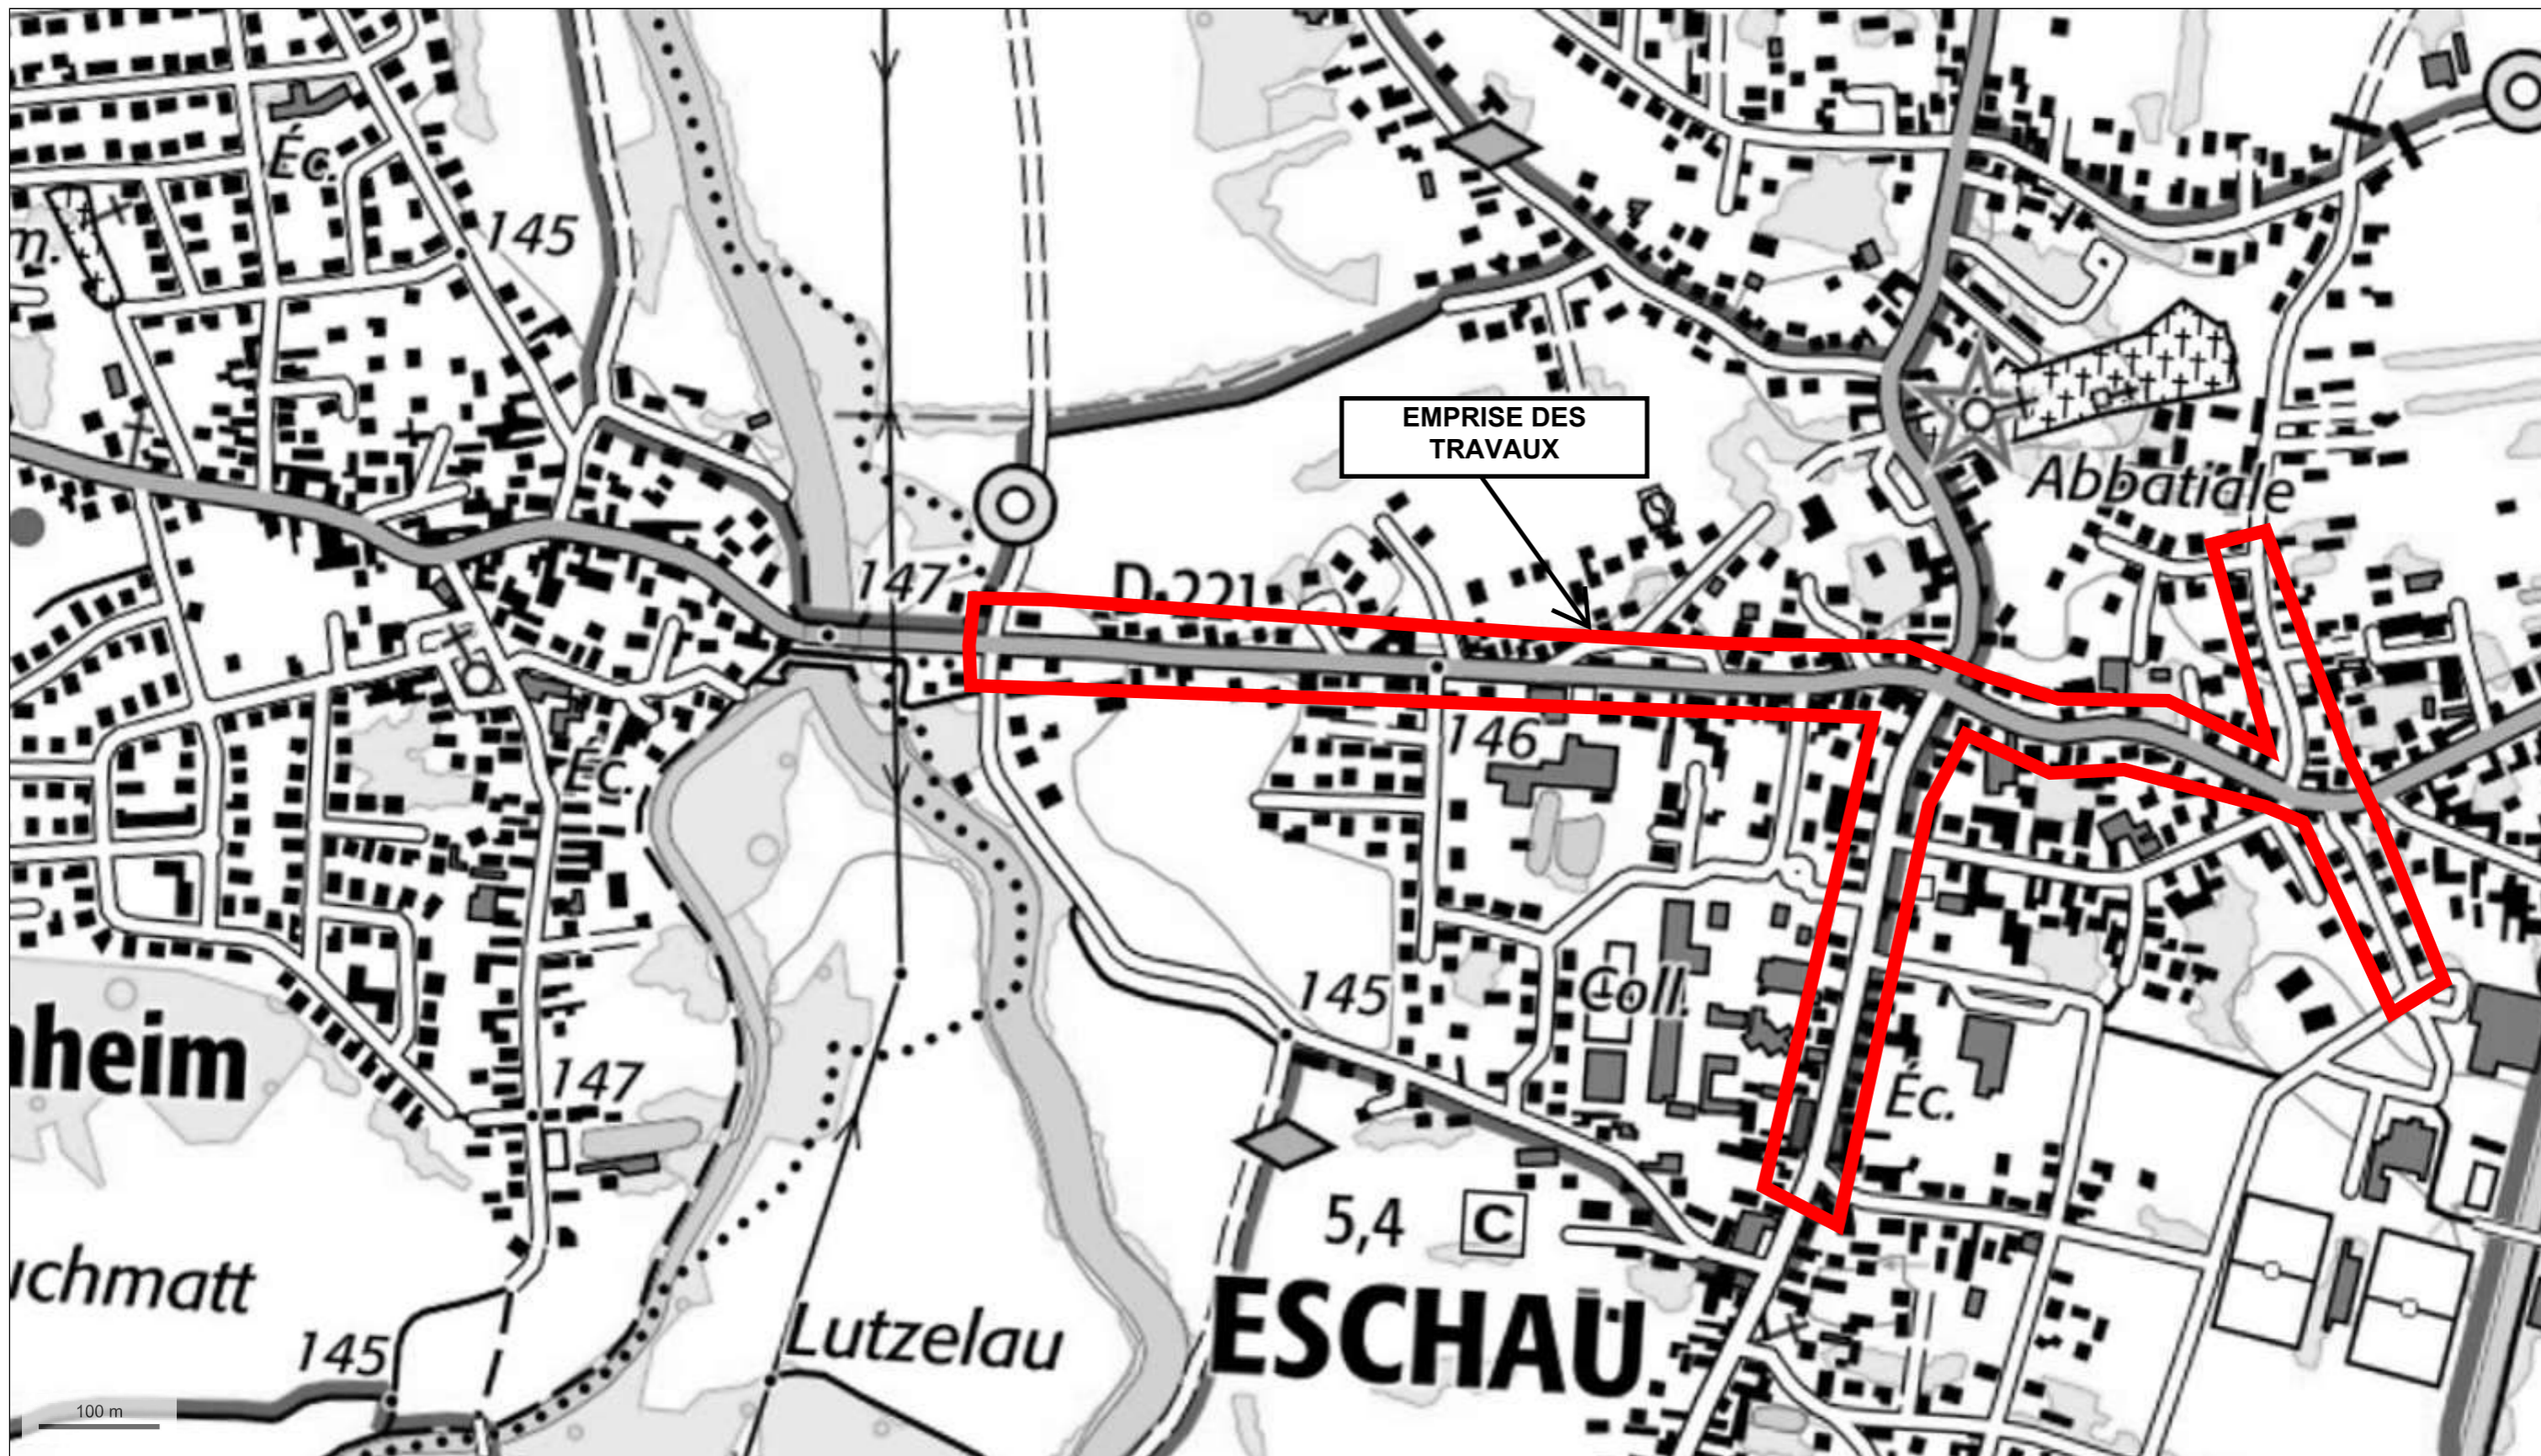

© IGN 2023 - www.geoportail.gouv.fr/mentions-legales

Longitude : 7° 42' 51" E
Latitude : 48° 29' 18" N