



Rénovation du poste 63 000 / 20 000 volts
de CORNIMONT

Plan de situation

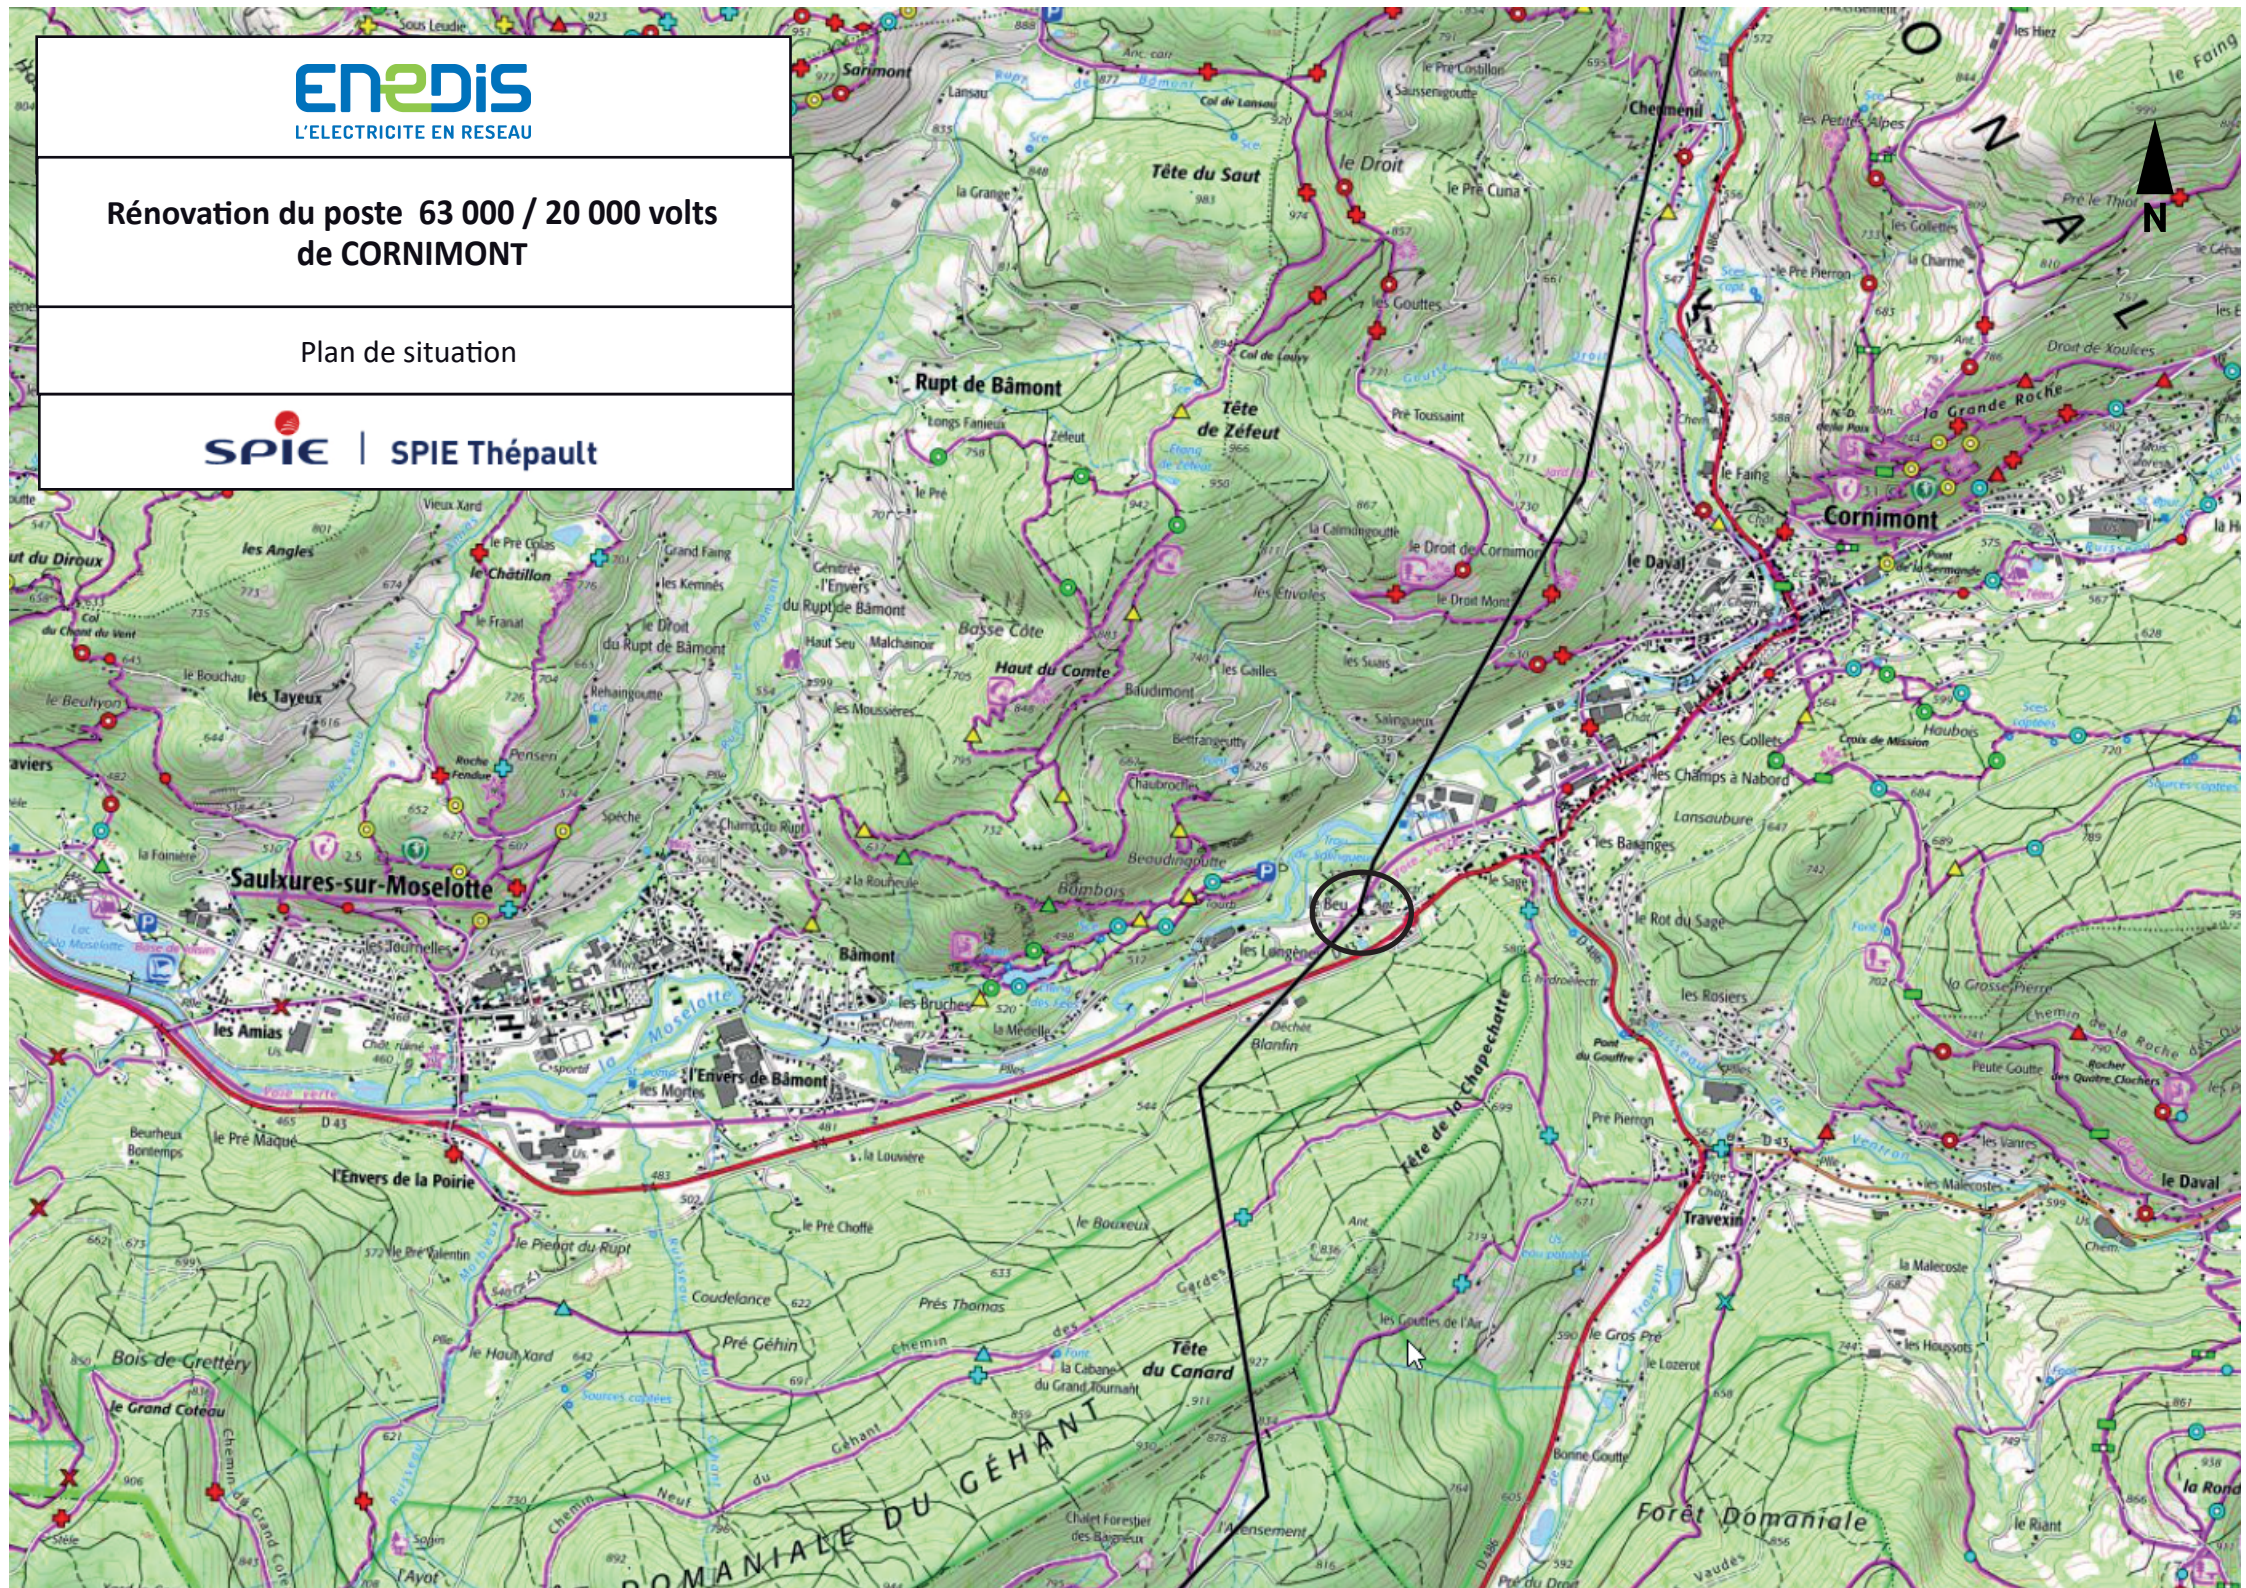

Rénovation du poste 63 000 / 20 000 volts
de CORNIMONT

Plan de situation

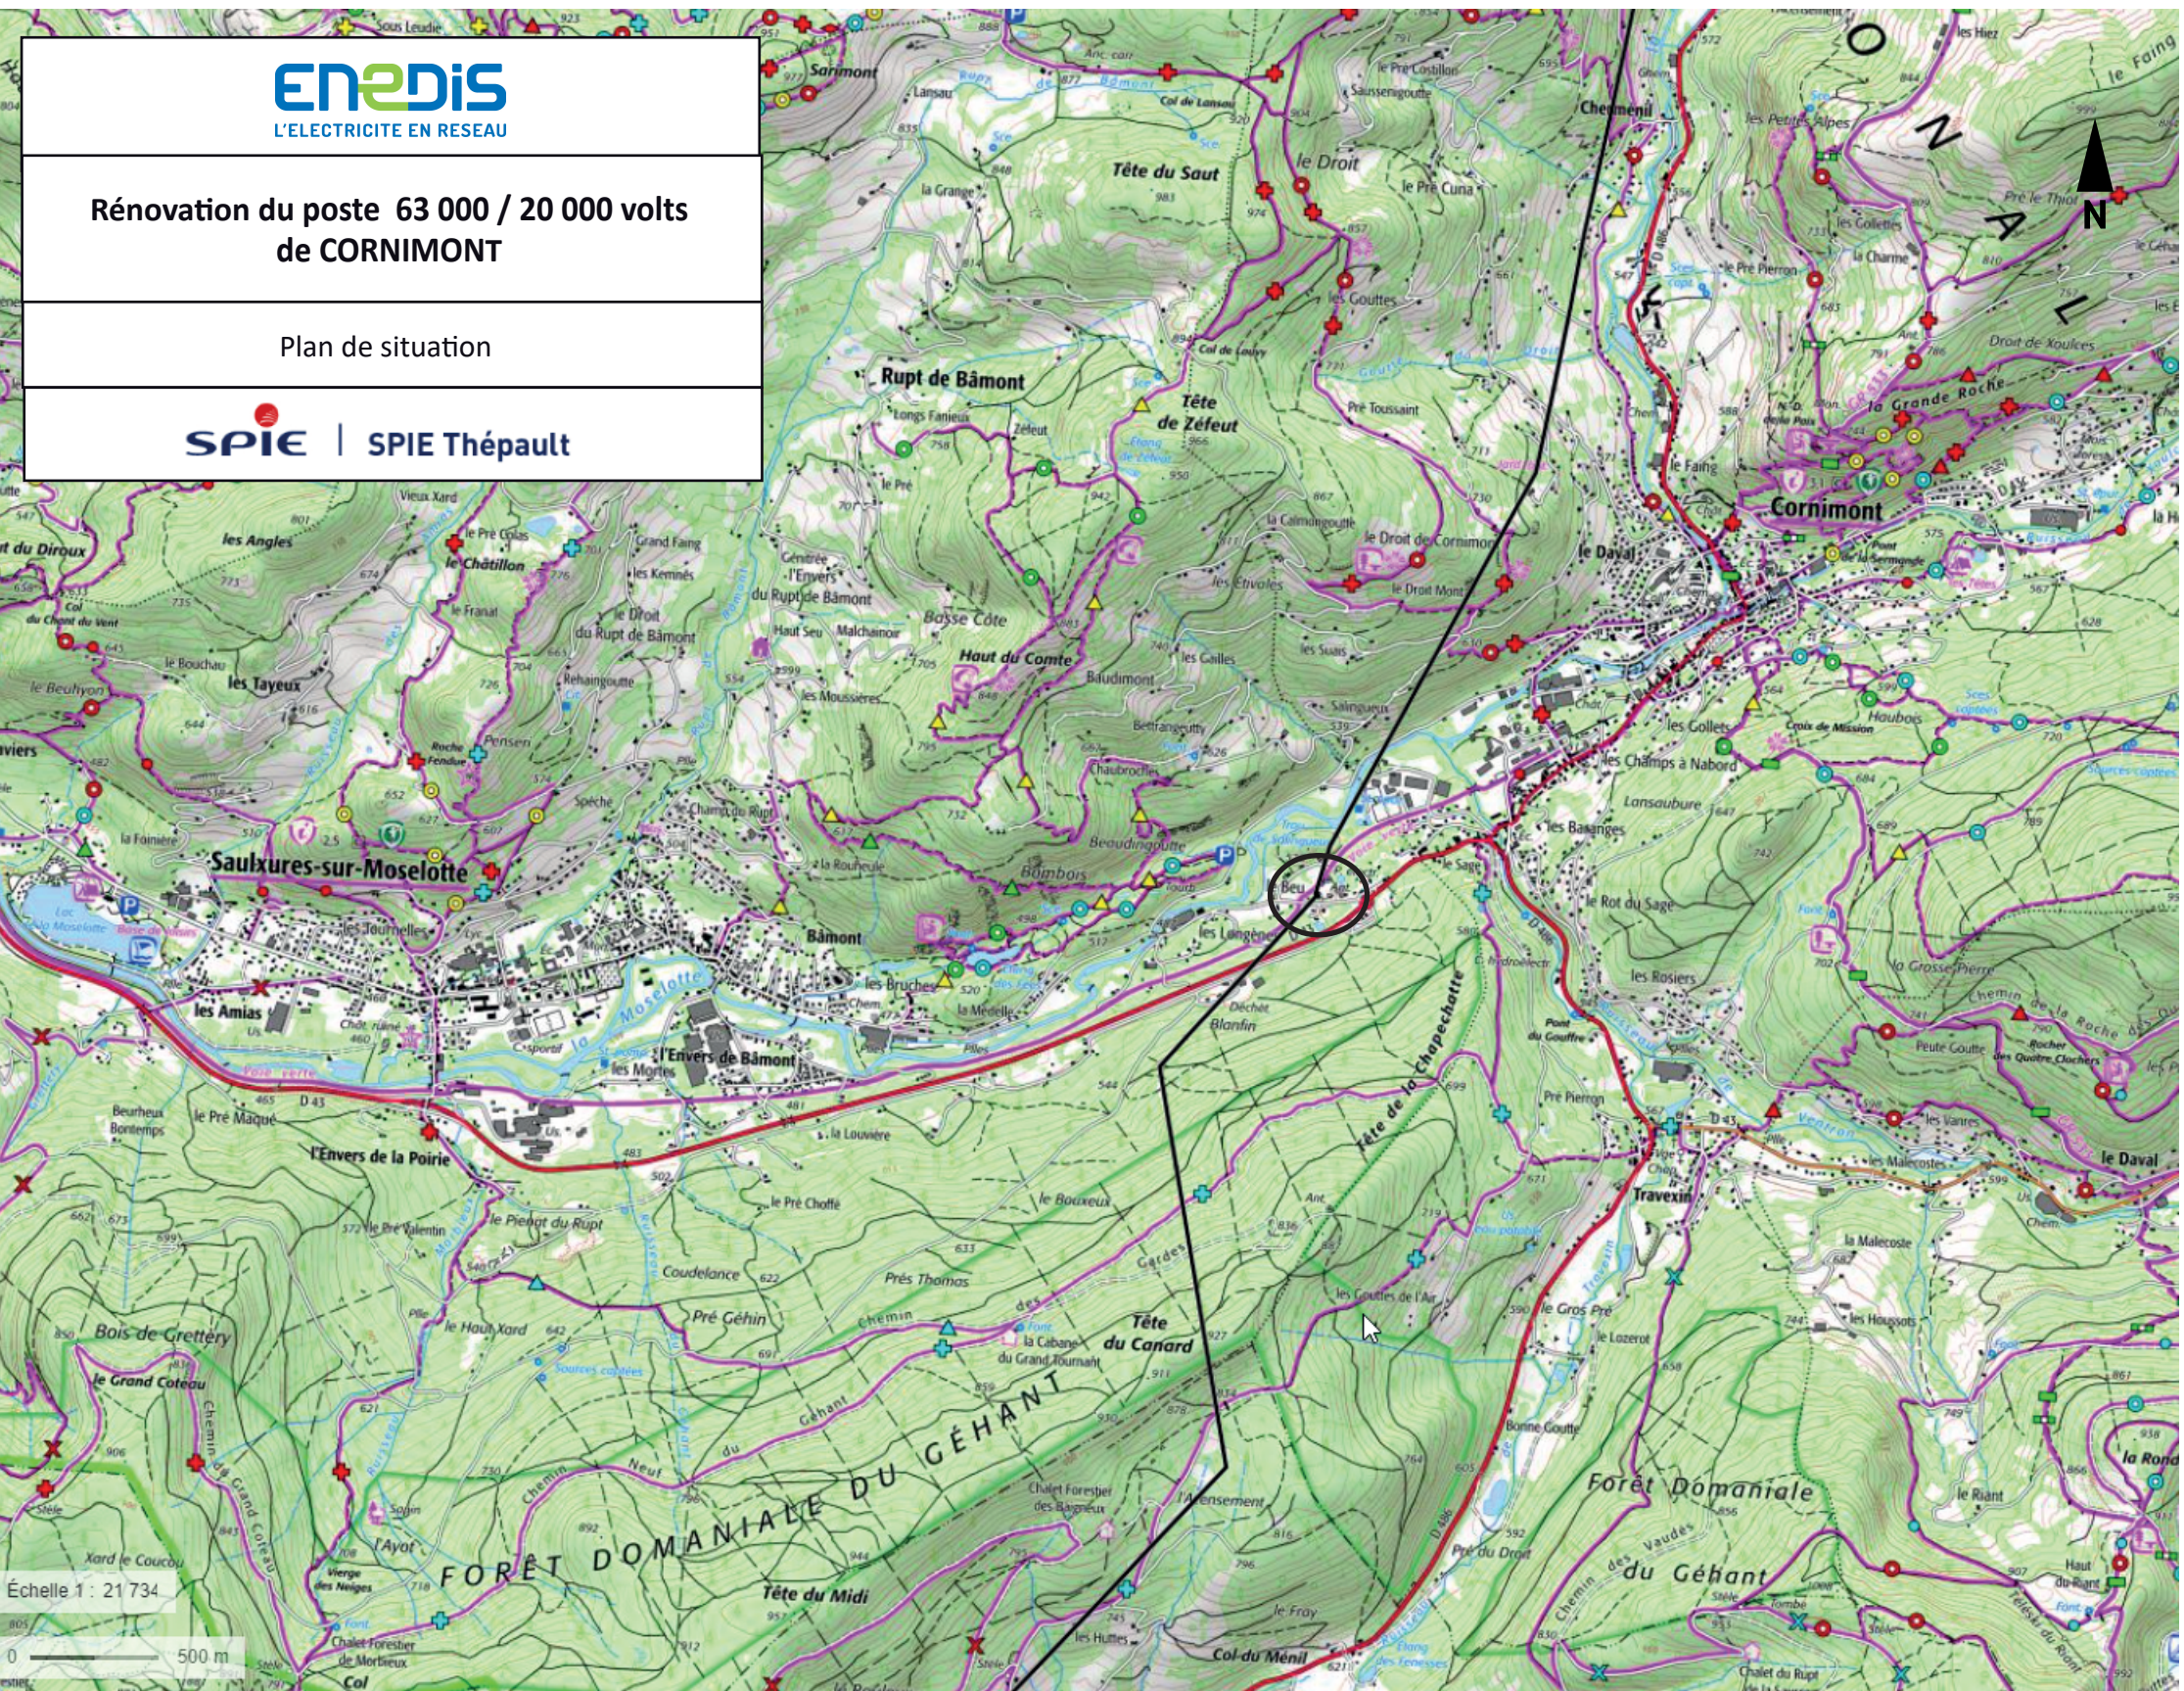

Échelle 1 : 21 734

0 500 m

Rénovation du poste 63 000 / 20 000 volts
de CORNIMONT

Plan de situation

