

Département du BAS-RHIN  
67 150 - ERSTEIN

45, Rue du Printemps

EXTENSION ET RESTRUCTURATION  
D'UN CENTRE COMMERCIAL

MAITRE D'OUVRAGE

S.A.S SODECCO  
45, Rue du Printemps  
67151 ERSTEIN Cedex

ARCHITECTE

ACGC  
Architecture  
5 Avenue Charles de GAULLE  
51510 FAGNIERES  
Tél. : 06.13.32.20.55  
Siret 810 501 767 00018  
E.mail : acgc.architecture@gmail.com



MAITRE D'OEUVRE


ATEBAT  
5 Avenue Charles de GAULLE  
51510 FAGNIERES  
Tél. : 03.26.68.57.93  
Fax. : 03.26.68.58.13  
Siret 493 009 484 00012  
E.mail : contact@atebat.fr  
Web : www.atebat.fr




PLANS DE SITUATION

PERMIS DE CONSTRUIRE

		IND	PAR	DATE	MODIFICATION
Annexe 3					
N° PLAN	INDICE				
FAGNIERES LE : 20/04/2023	ECHELLE :	N° D'AFFAIRE : 5217-0221		DESSINE PAR : N.M.	

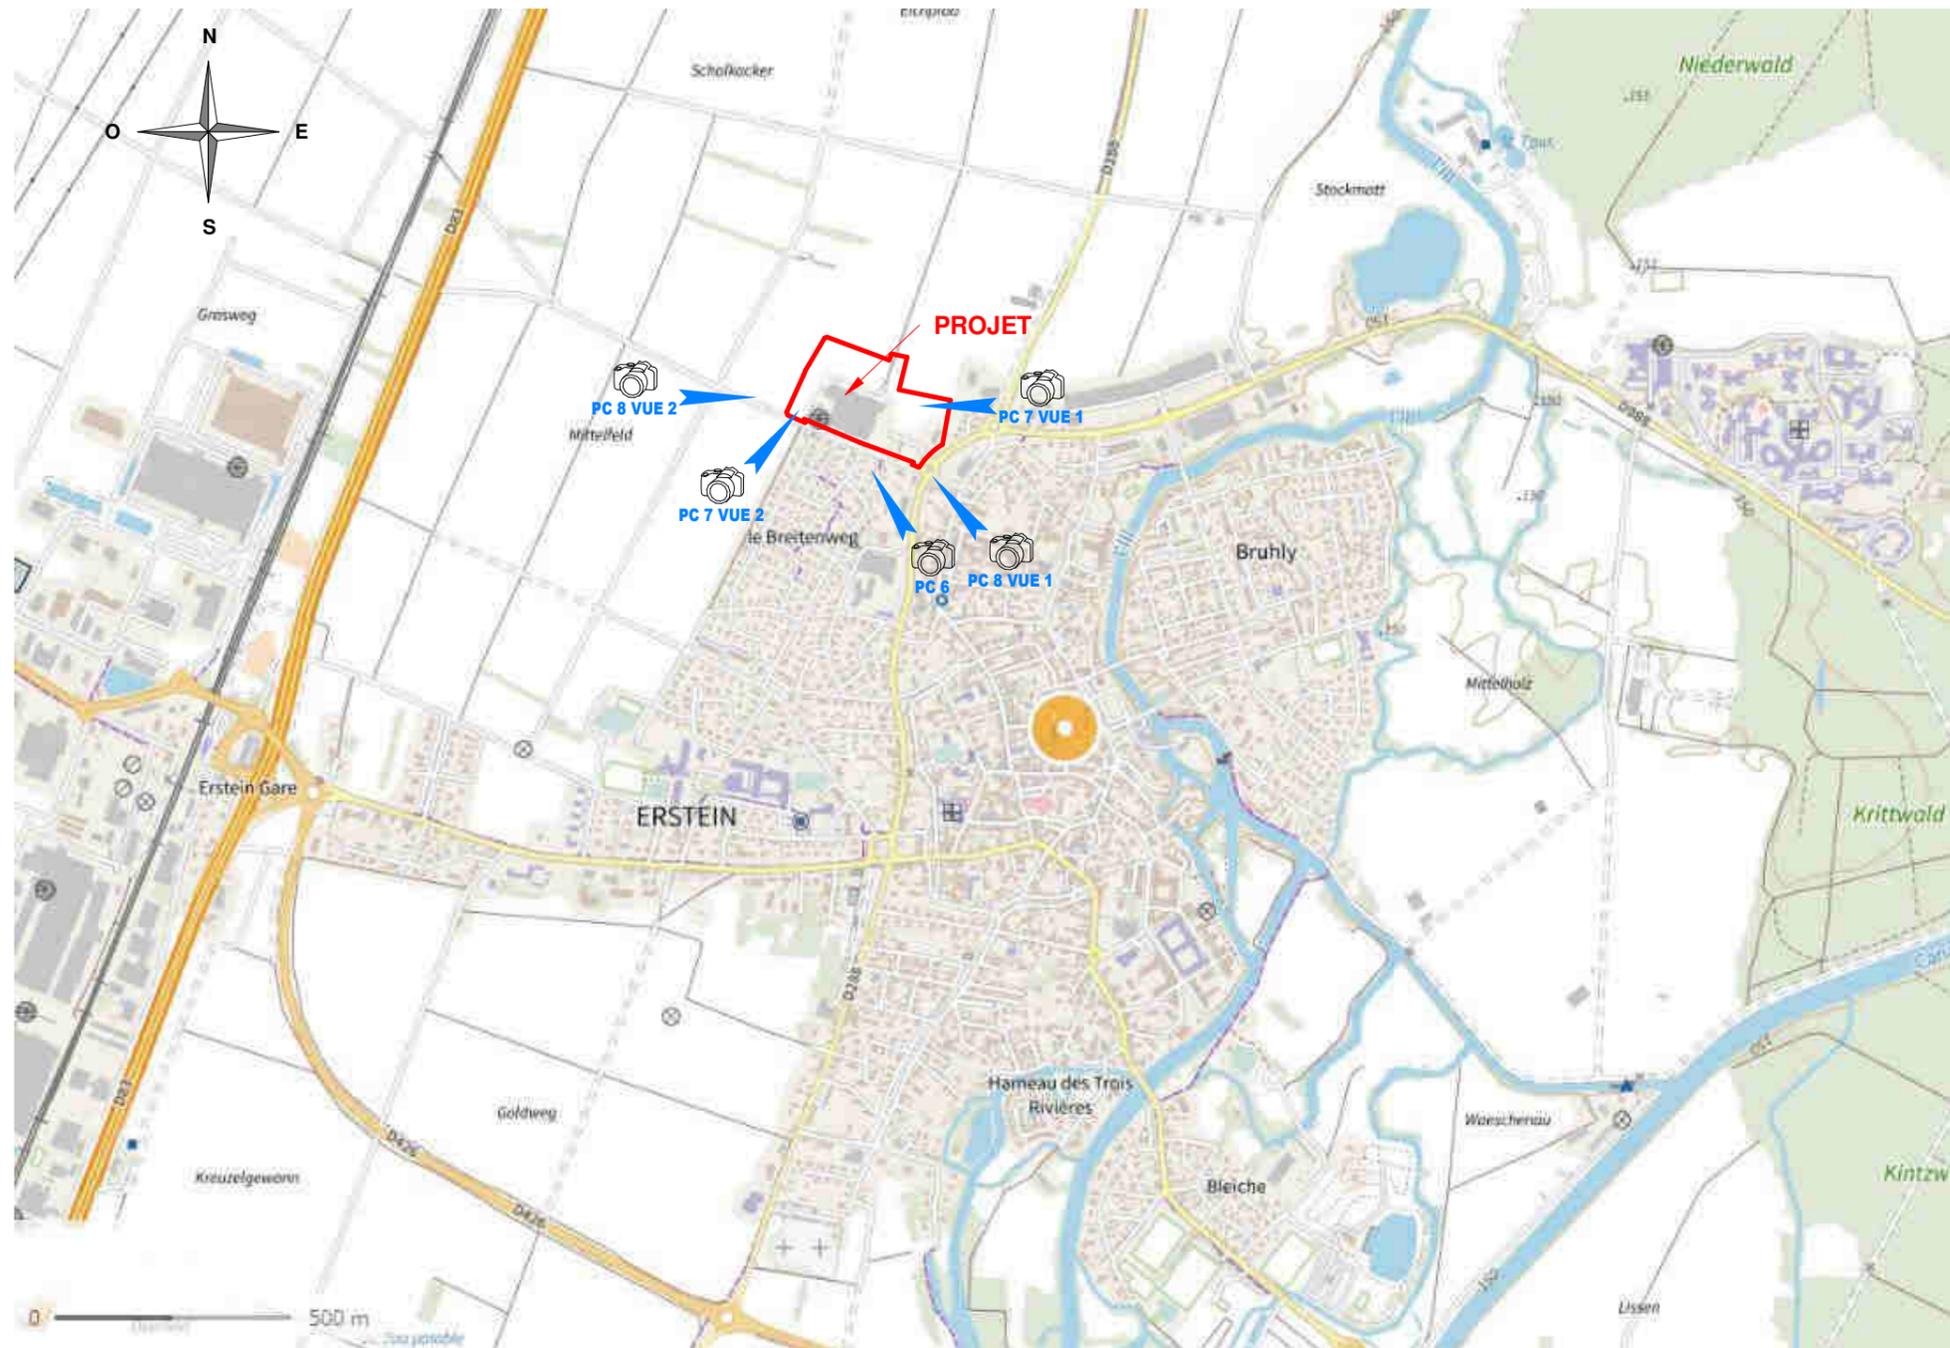

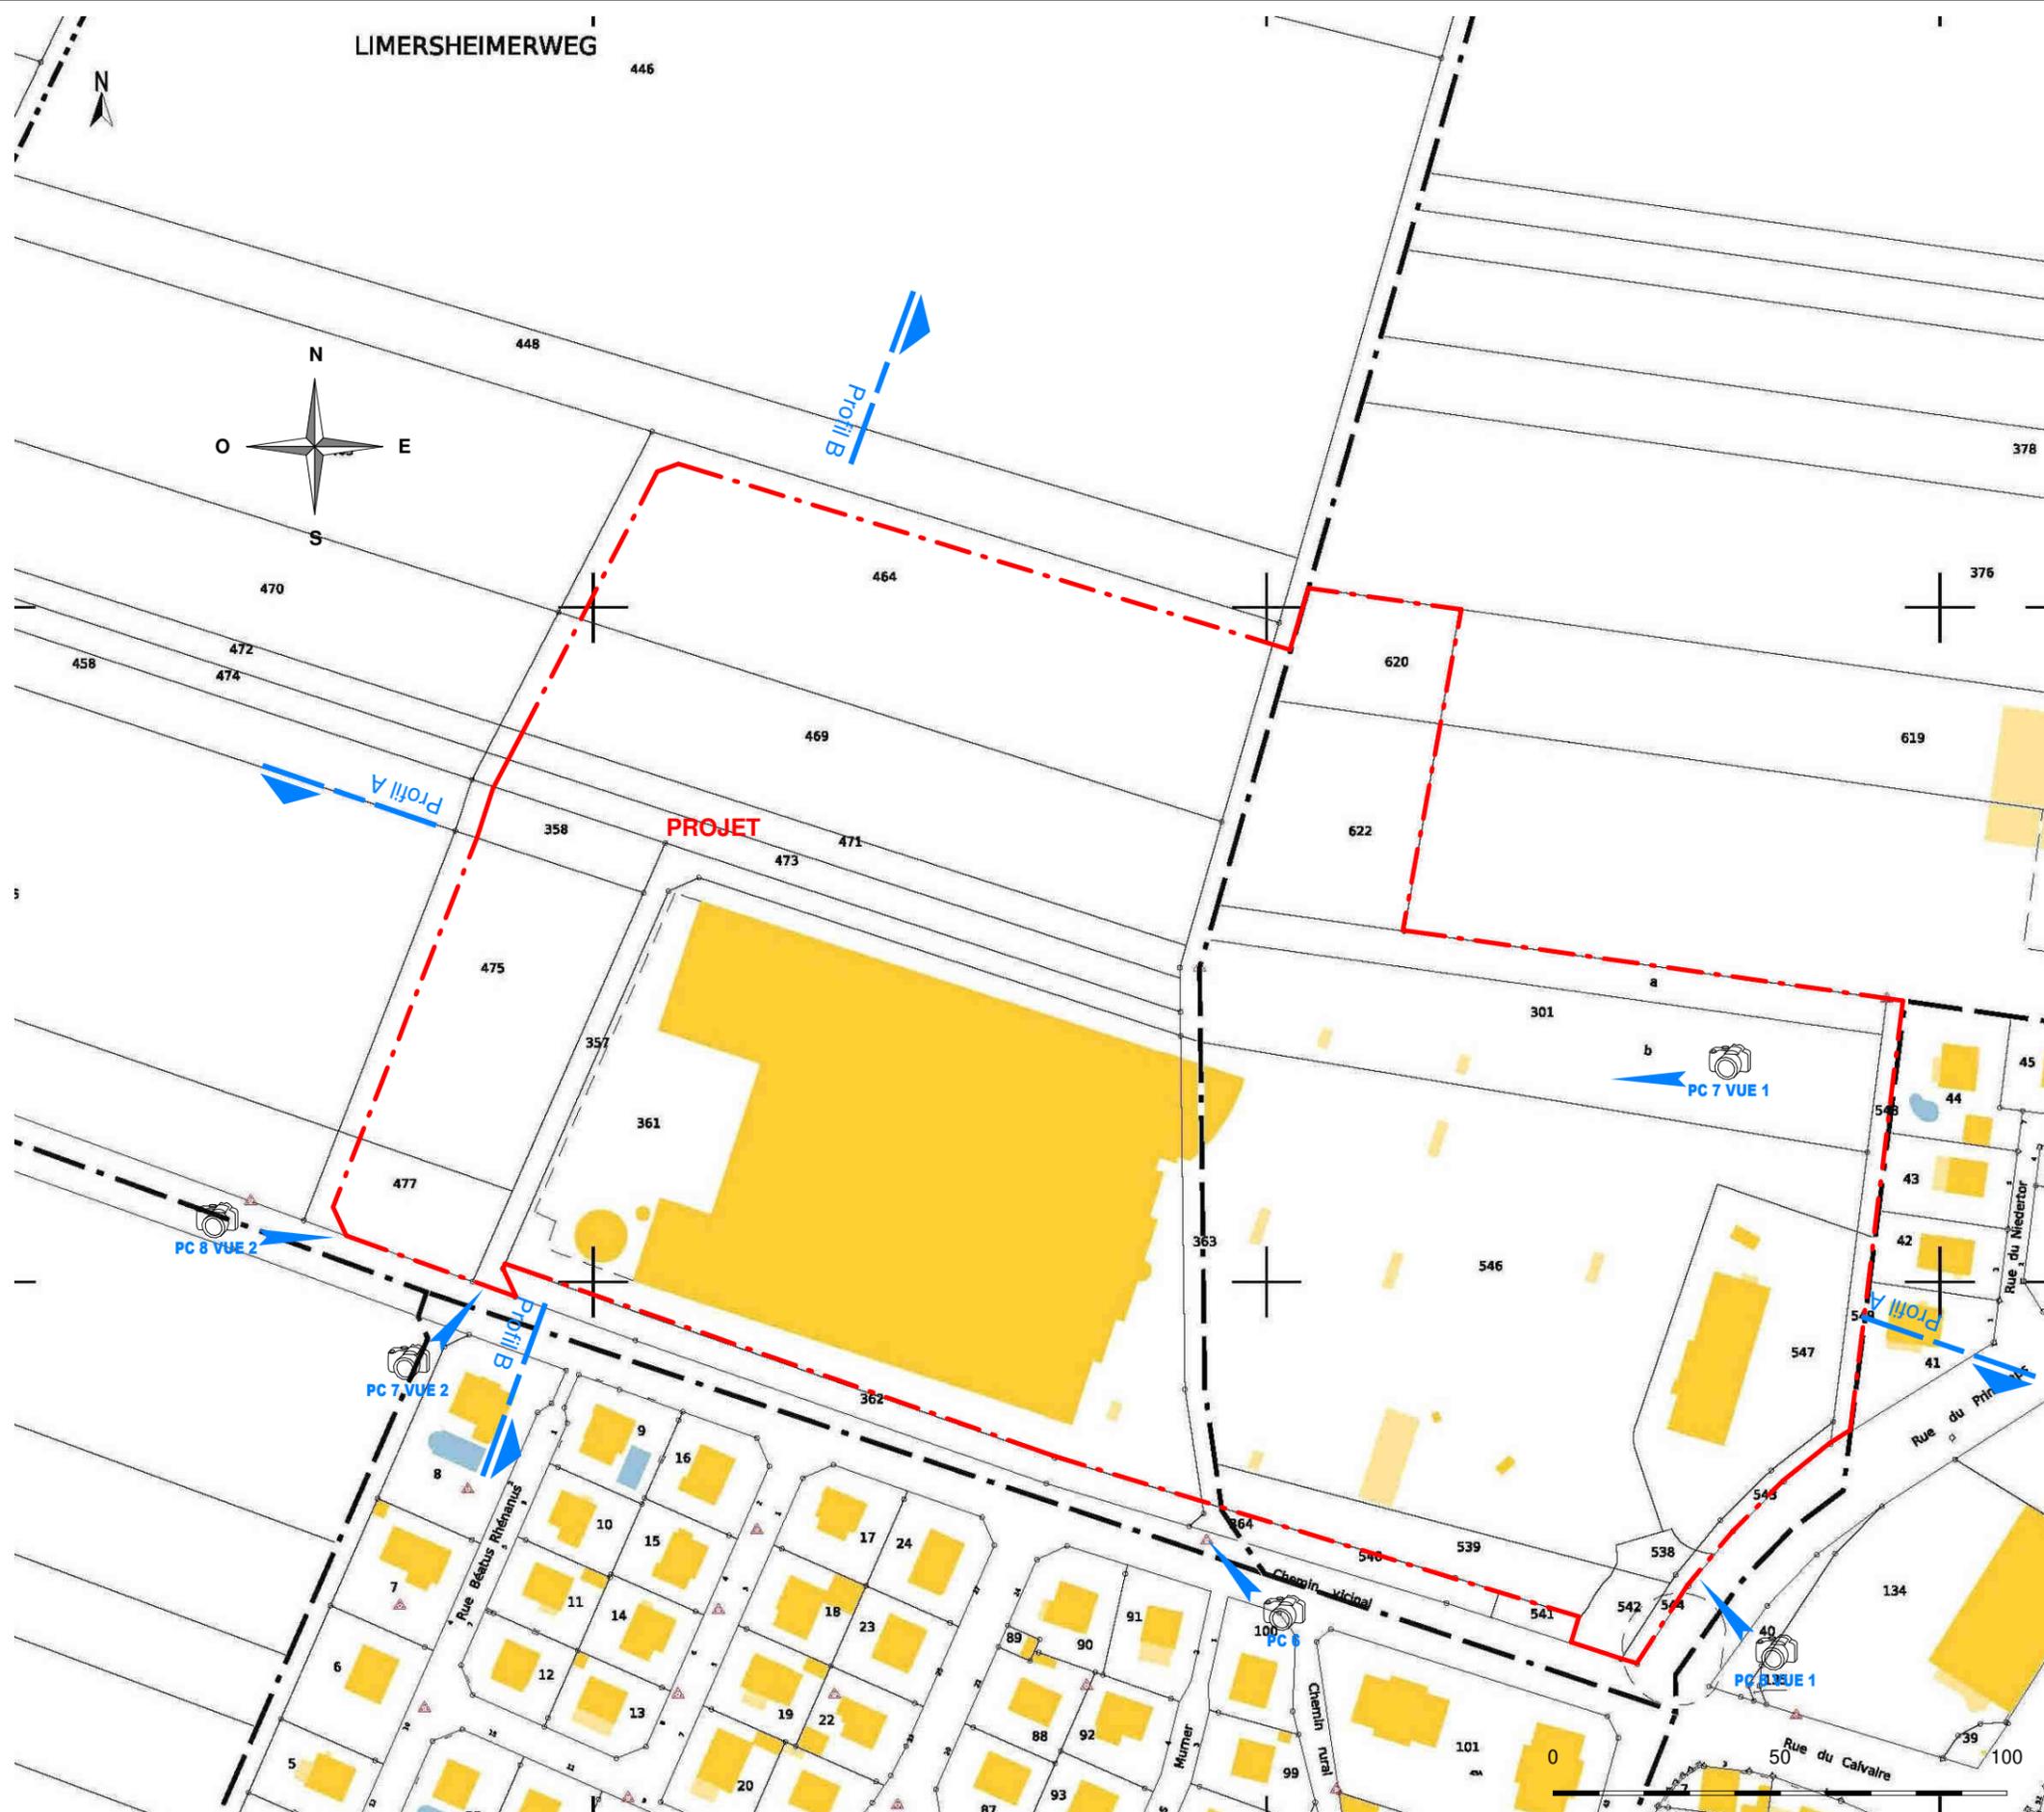

--- Limite de propriété

COMMUNE DE ERSTEIN		
Zone PLU	UXc	
Section	N° de parcelle	Surface
1	301	4 867 m <sup>2</sup>
2	357	1 142 m <sup>2</sup>
2	358 en partie	477 m <sup>2</sup>
2	360 en partie	382 m <sup>2</sup>
2	361	13 521 m <sup>2</sup>
2	363	453 m <sup>2</sup>
2	464 en partie	5 869 m <sup>2</sup>
2	469 en partie	4 316 m <sup>2</sup>
2	471 en partie	1 093 m <sup>2</sup>
2	473 en partie	1 102 m <sup>2</sup>
2	475 en partie	2 701 m <sup>2</sup>
2	477 en partie	756 m <sup>2</sup>
1	538	134 m <sup>2</sup>
1	539	946 m <sup>2</sup>
1	542	247 m <sup>2</sup>
1	543	144 m <sup>2</sup>
1	544	111 m <sup>2</sup>
1	546	10 700 m <sup>2</sup>
1	547	2 523 m <sup>2</sup>
1	548	214 m <sup>2</sup>
1	549	187 m <sup>2</sup>
1	620	918 m <sup>2</sup>
1	622	1 846 m <sup>2</sup>
Superficie totale du terrain		54 649 m <sup>2</sup>