




Le réseau
de transport
d'électricité

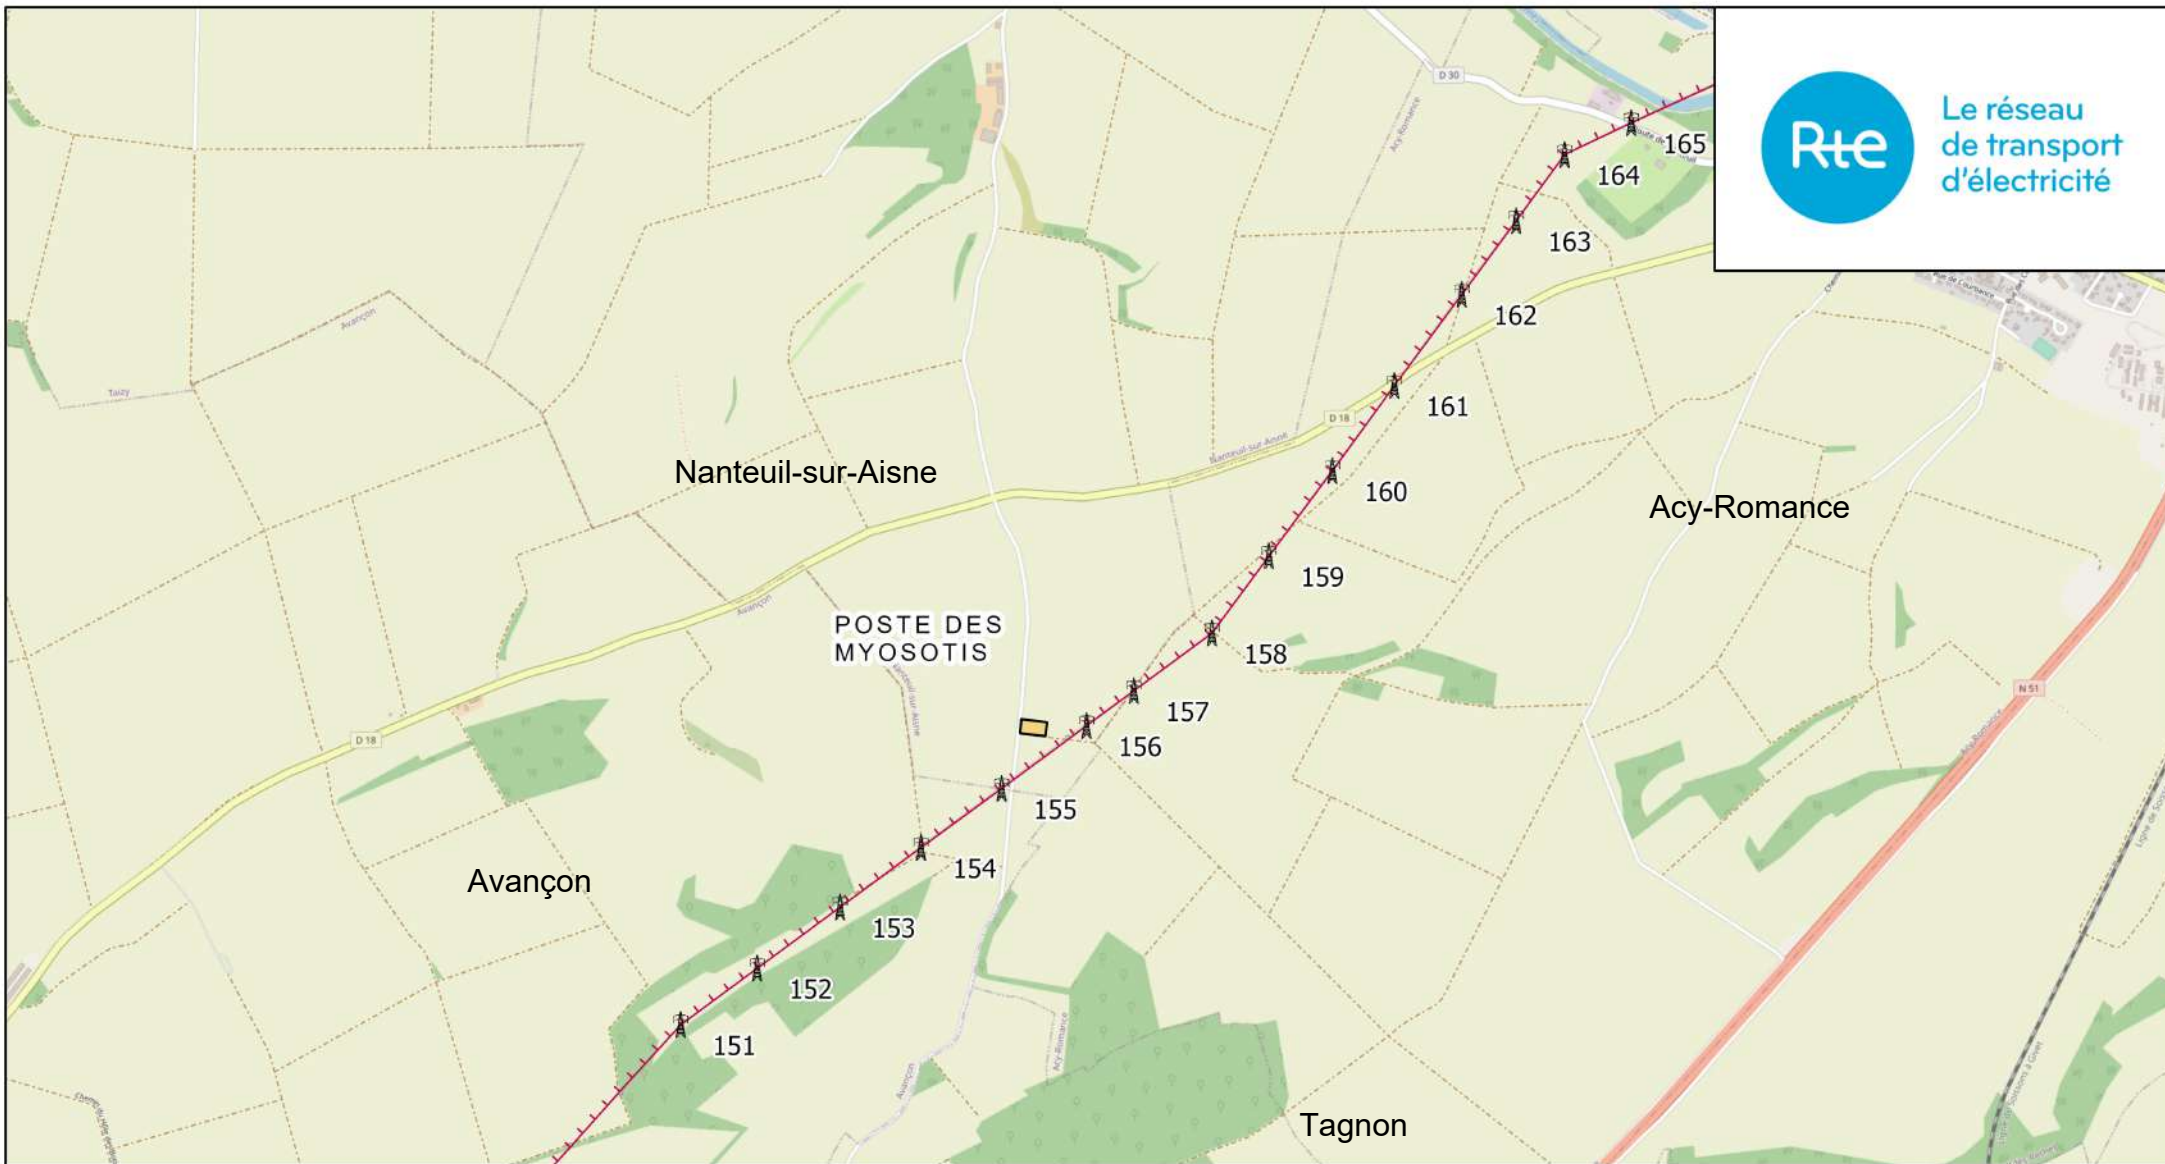

Raccordement du poste des Myosotis à la ligne 63kV N0 1 Bazancourt-Rethel



- 63kV N0 1 BAZANCOURT-RETHEL
- Pylône électrique
- Poste des Myosotis

0 0,25 0,5 1 1,5 2
Kilomètres

Echelle : 1 : 25 000