

Service Sécurité  
Prévention des Risques  
et Gestion de Crises  
Cellule Prévention des  
Risques et Protection  
contre les Nuisances

**Plan de Prévention des Risques Technologiques  
Entreprise YARA à Vitry le François 1/2000**

**Plan de zonage réglementaire**

*(format papier A3 pour une impression optimale)*

**Périmètre d'exposition aux risques**

— Limite du périmètre d'exposition  
aux risques

**Eléments de repérages**

■ Bâtiment non-résidentiel


■ Emprise foncière  
de l'entreprise source

**Projet de zonage réglementaire**

■ Zone d'interdiction R

■ Zone d'interdiction r

■ Zone d'autorisation b

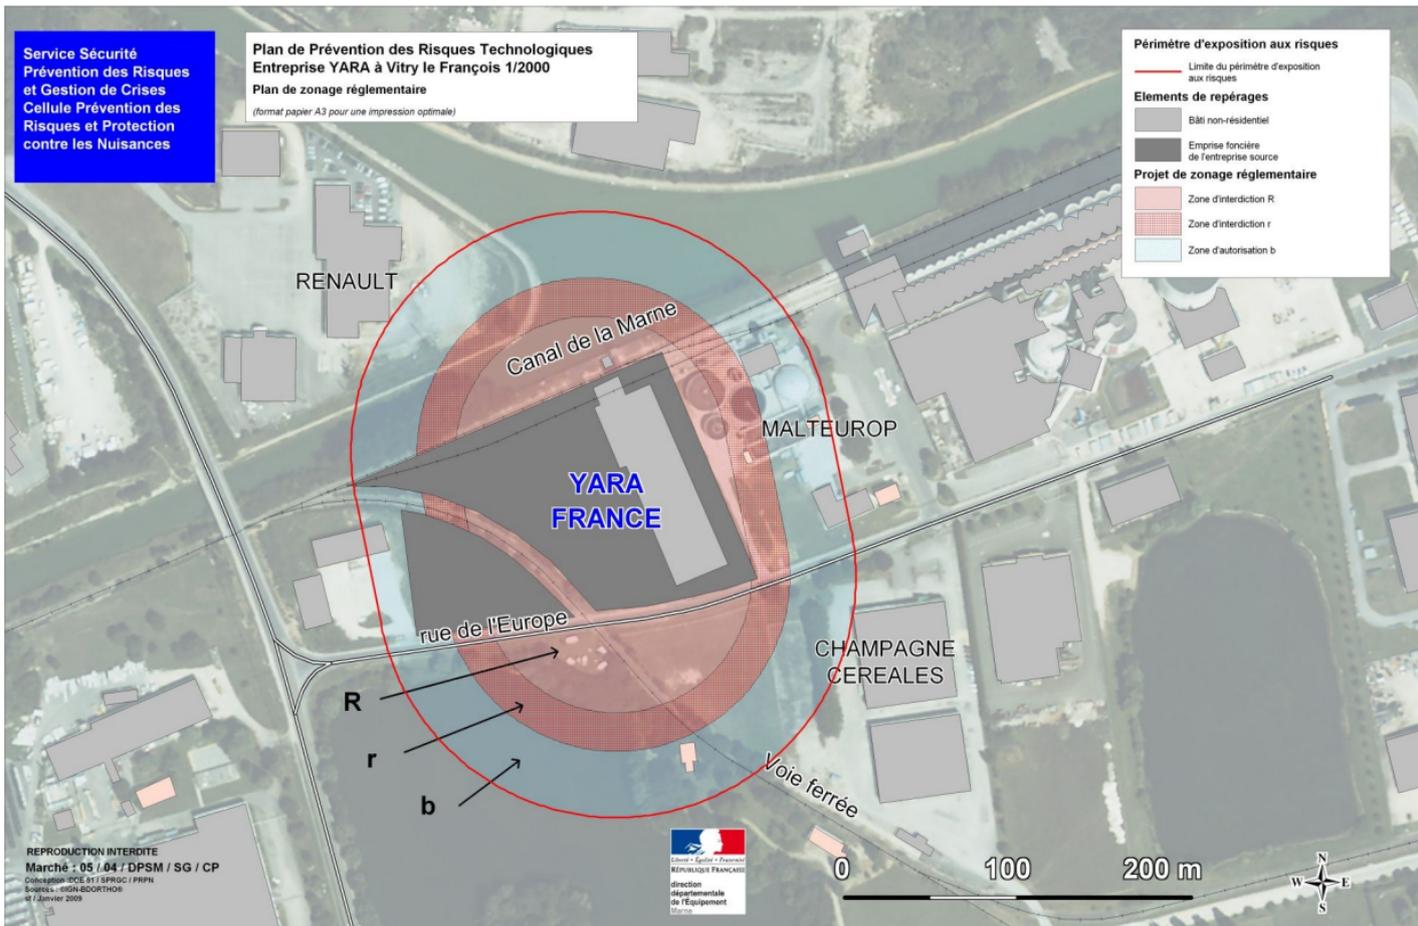

REPRODUCTION INTERDITE  
Marché : 05 / 04 / DPSM / SG / CP  
Collection : DCE 91 / SFRIG / PRPN  
Boulers - 91018 BOORTHOR  
11 Janvier 2009

