

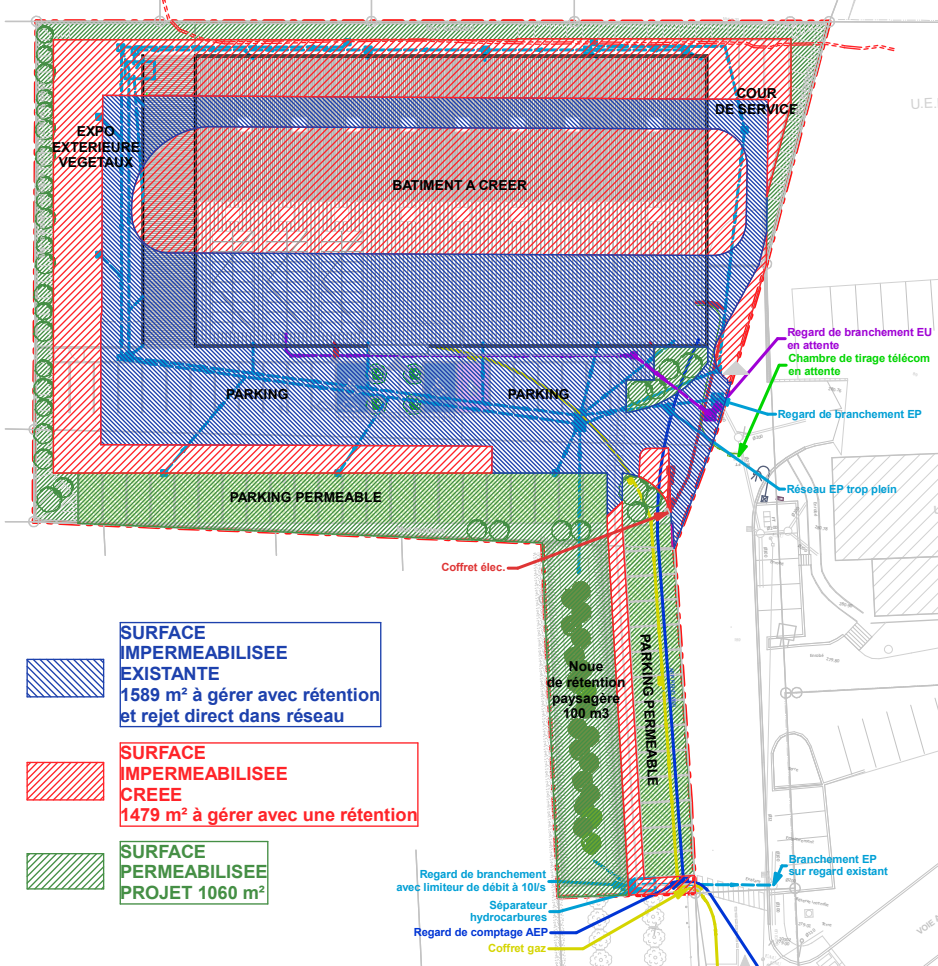
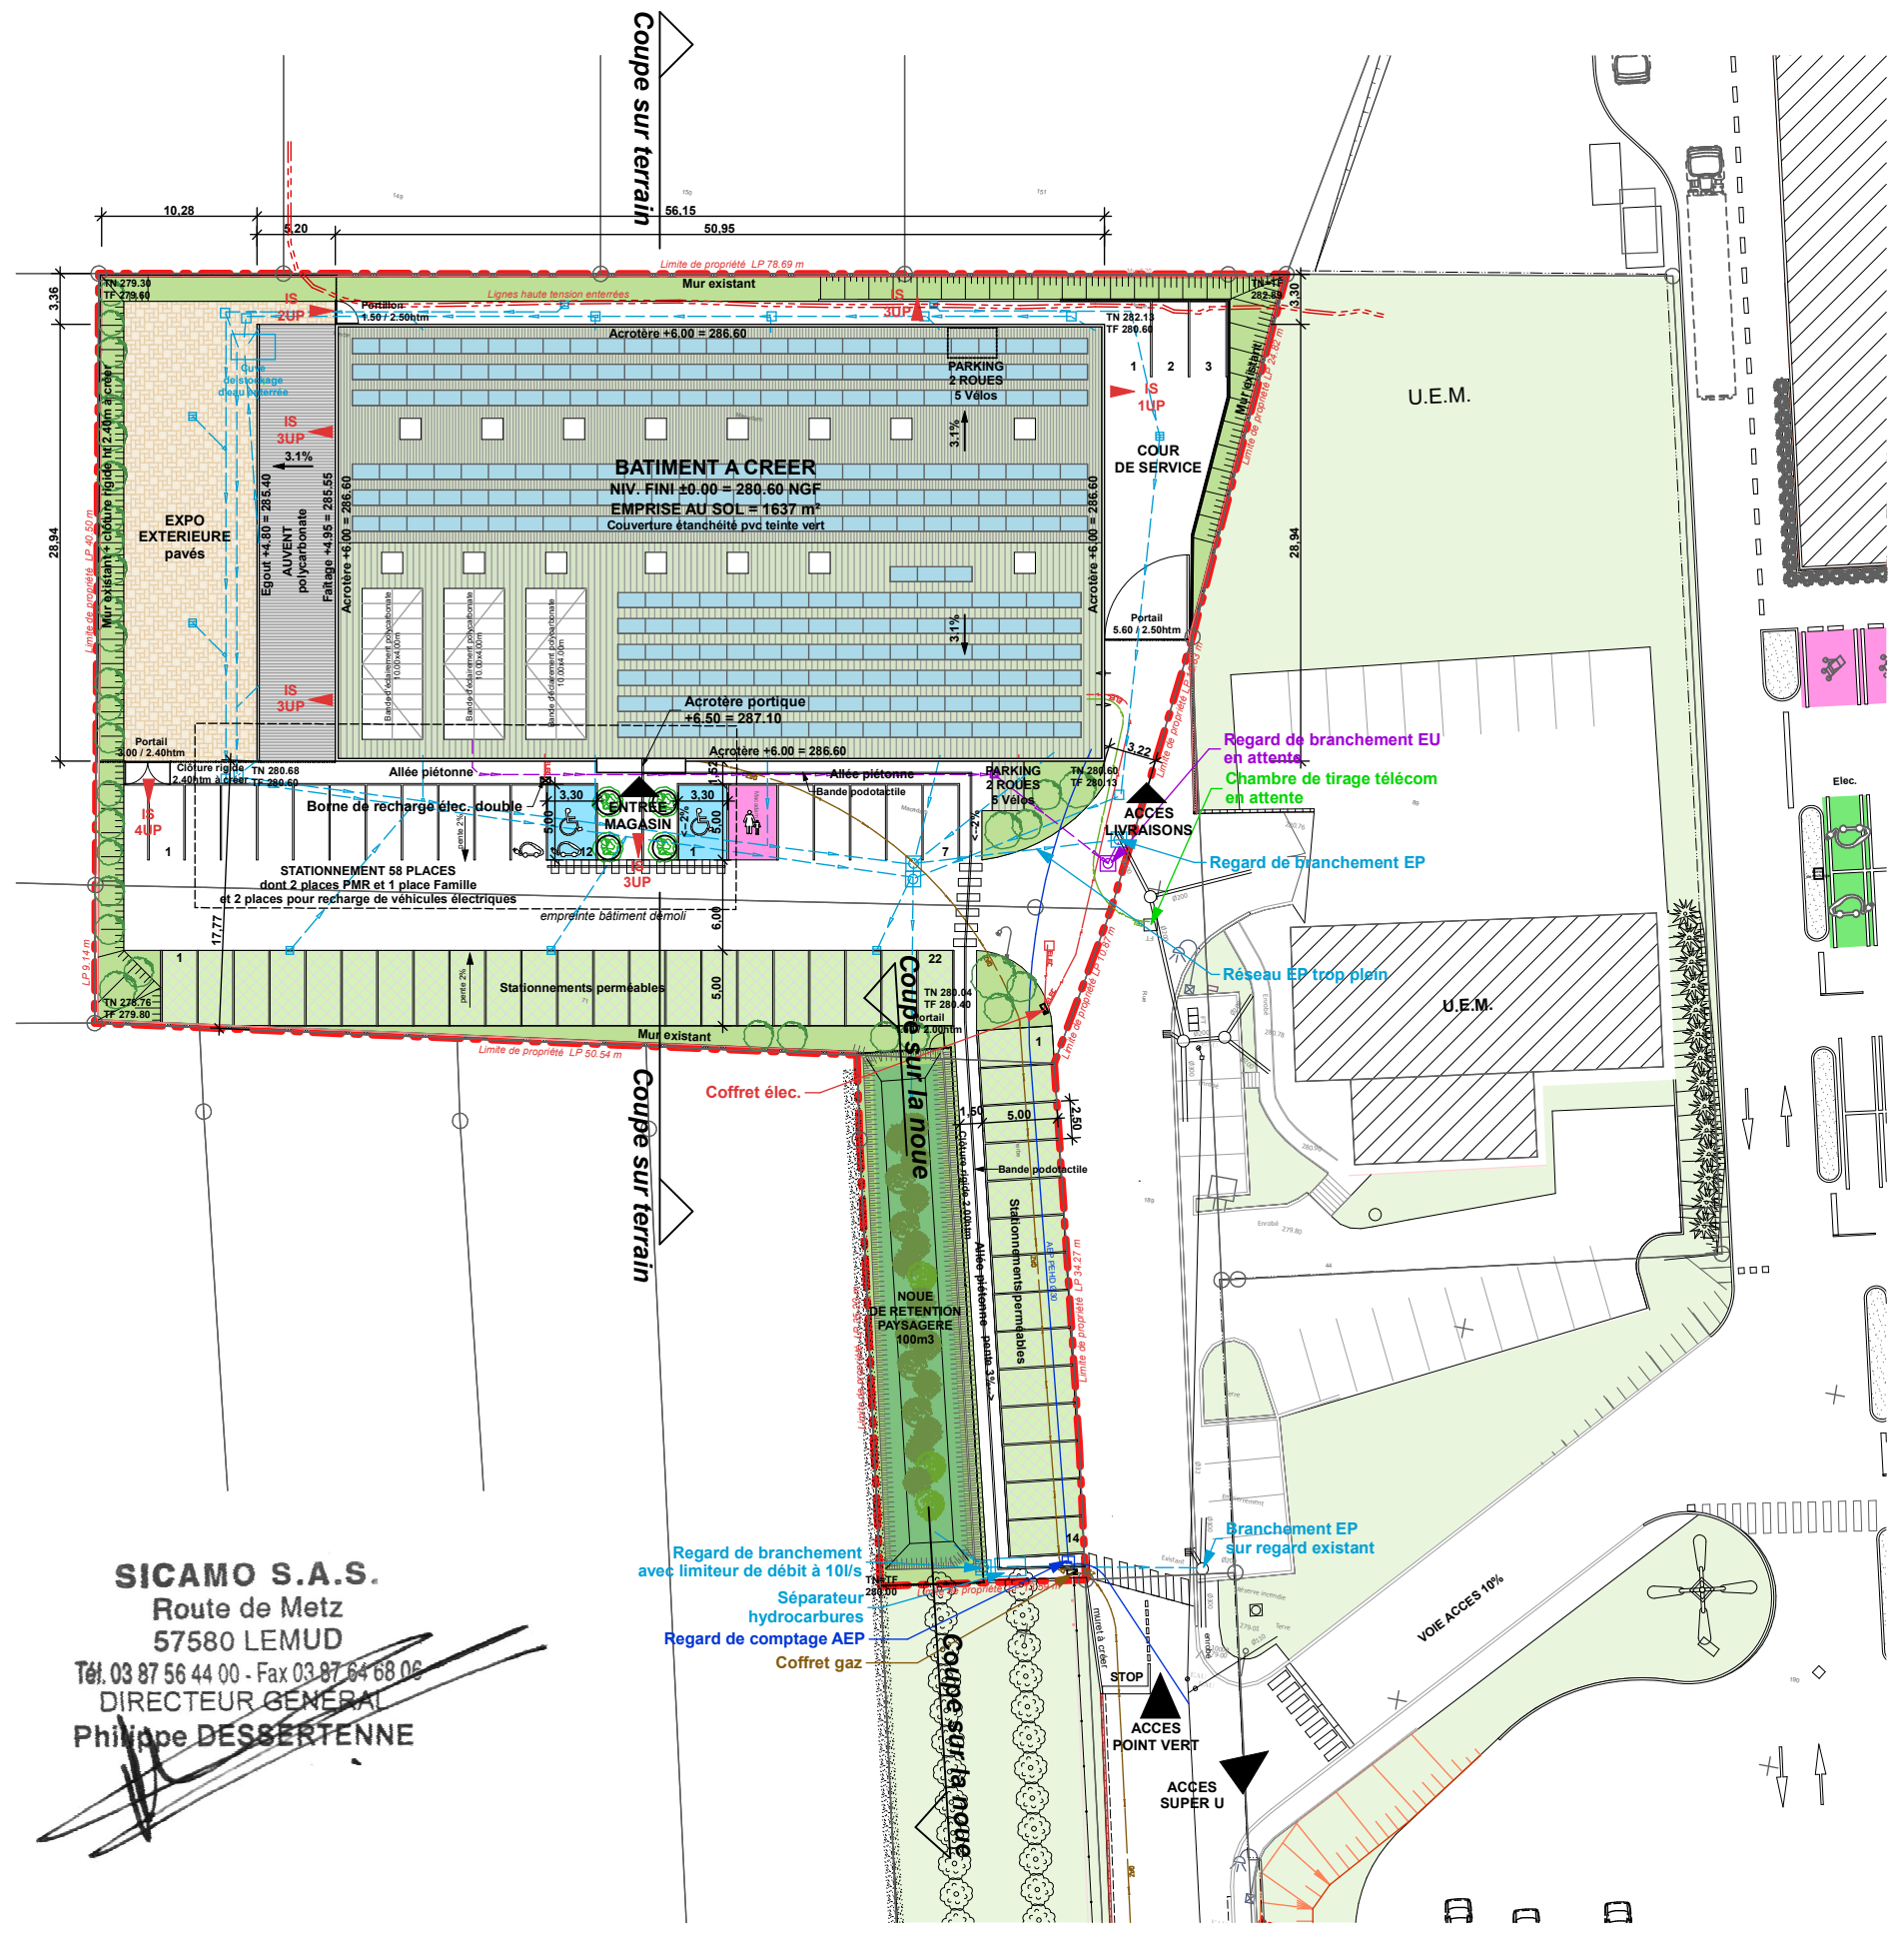


SCHEMA IMPERMEABILISATION Etat existant 1/750°

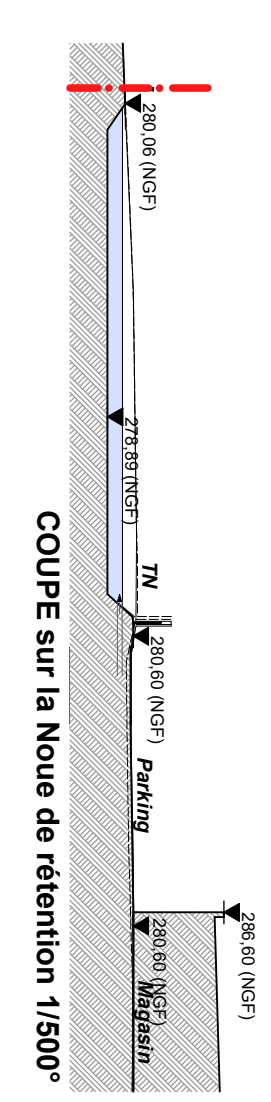

SCHEMA IMPERMEABILISATION Etat projeté 1/750°

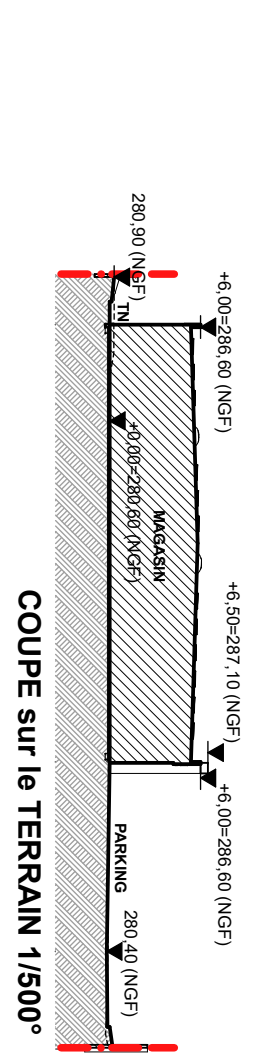

PLAN MASSE 1/500°

**SICAMO S.A.S.**  
Route de Metz  
57580 LEMUD  
Tél. 03 87 56 44 00 - Fax 03 87 64 68 06  
DIRECTEUR GENERAL  
Philippe DESSERTENNE

