


COMMUNE DE DIEUZE



"Zone commerciale La Tuilerie"

Demande d'examen au cas par cas préalable à la réalisation éventuelle d'une évaluation environnementale

Plan de situation au 1/25 000

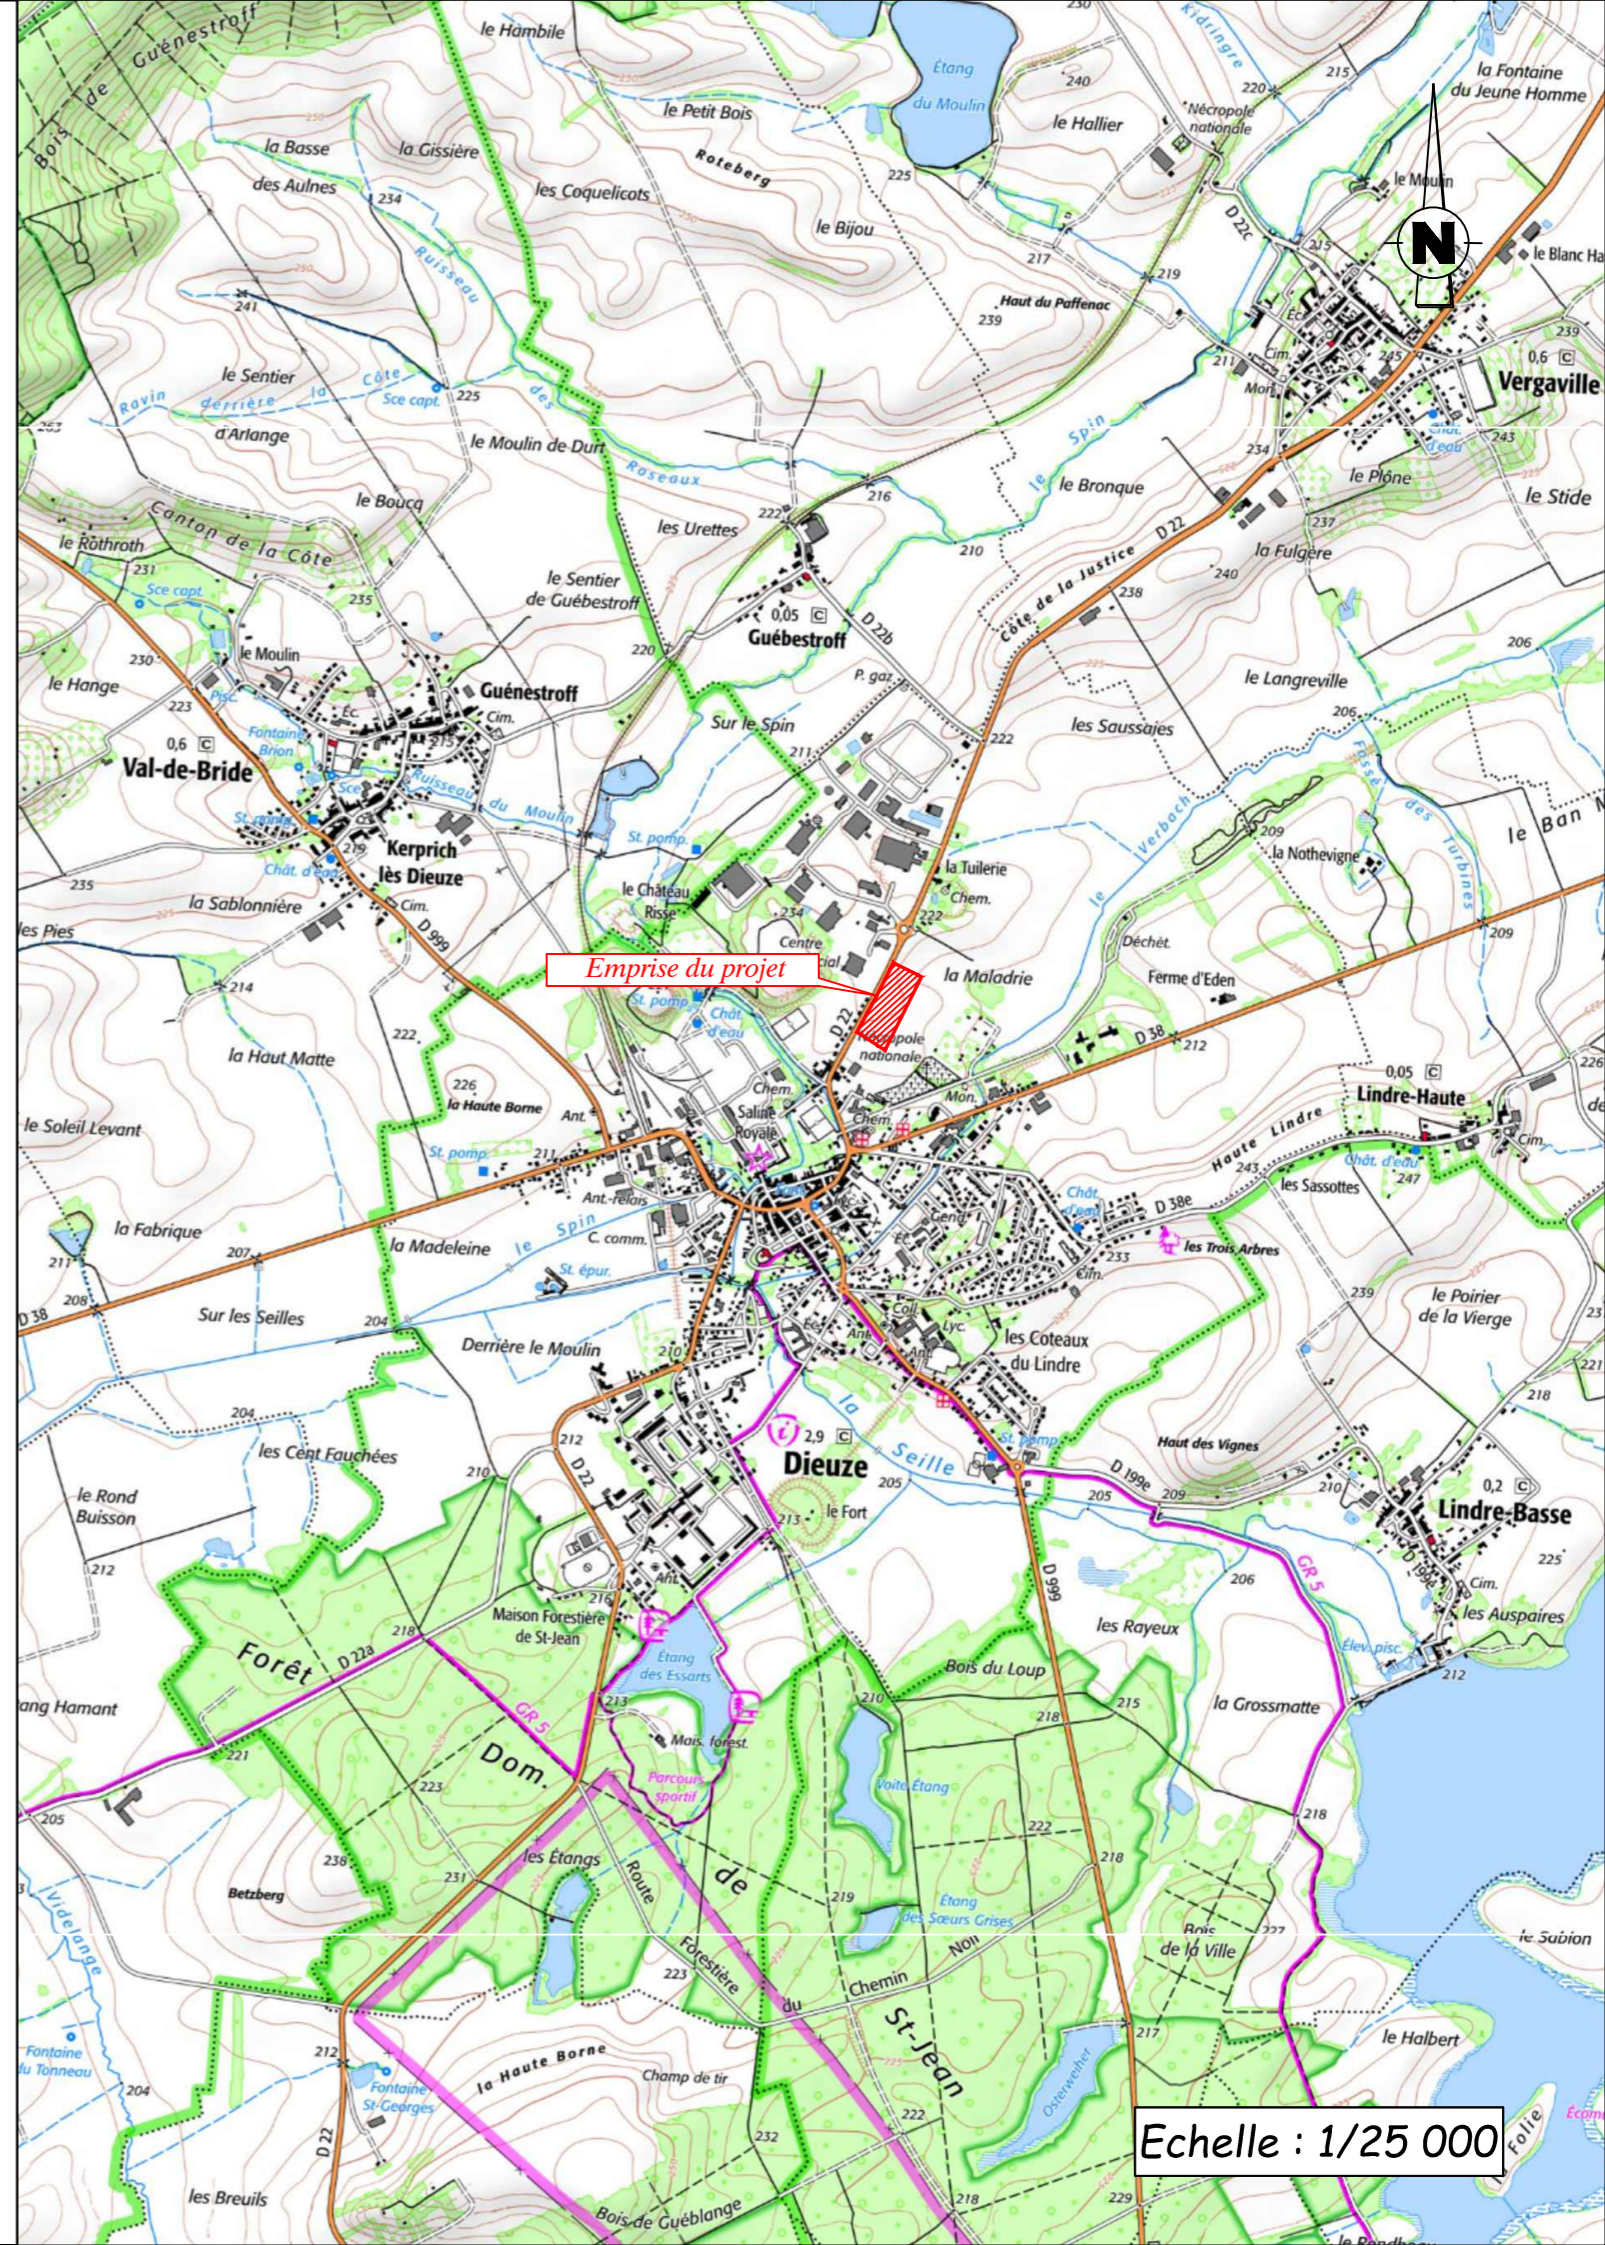

 BEREST Lorraine 21 Maisons Rouges 8, rue du Luxembourg 57 370 PHALSBURG Tél : 03 87 24 41 86 Email : phalsbourg@berest.fr				
Indice	Date	Réalisé par	Objet de la modification	
101	29/11/2021	KURTZ M.	Version initiale	
Responsable Projet	Vérificateur	Echelle	N° Affaire	N° Pièce
MORYN.	MORYN.	1/25 000	57 0177 21 045 1 0	
Nom de fichier	21-045-1-T-PL-N001-101-Plan de situation.dwg			

Ce document est la propriété de BEREST, il ne peut être utilisé ou reproduit sans autorisation

Echelle : 1/25 000