



Folio	Désignation du Folio	Folio Obligatoire	Folio Présent
001 à 010	VUE D'ENSEMBLE		
001	Liste des folios	X	X
002	Plan de situation	X	X
003	Plan de cadastre	X	X
004	Plan de masse	X	X
005	Plan d'élévation	X	X
011 à 020	PLAN DE LA STATION		
011	Plan du local / Zone technique	X	X
021 à 030	GROS OEUVRE ET FINITION		
021	Terrassement		
022	Fondation	X	X
023	Pylône	X	X
031 à 040	IMPLANTATION DU LOCAL / SHELTER		
031	Matériels		
041 à 050	RESEAUX DIVERS		
041	Réseaux divers		
042	Réseaux extérieurs / Alimentation électrique	X	X
043	Réseaux extérieurs / Réseaux de terre		X
044	VRD		
051 à 070	IMPLANTATION EXTERIEURE PYLONE		
051	Matériels		
052	Plan des antennes	X	X
053	Elevation des mâts et des antennes		X
054	Chemins de câbles		X
055	Plan de sécurité – vue en plan	X	X
056	Plan de sécurité – vue en élévation	X	X
057	Légende de sécurité	X	X
058	Synoptique client hébergé		
081 à 100	PLAN ADMINISTRATIFS ABF / PC / DP		
101 à 110	DOSSIER BAILLEUR		
101	Plan bailleur accès		X
102	Plan bailleur – vue en plan		X
103	Plan bailleur – vue en élévation		X
120 à 130	DOSSIER SITE FINDER		
120	Site Finder – vue en plan	X	X
121	Site Finder – vue en élévation	X	X

Client(s) Hébergé(s)	Nom du Client	No. Site Client
	BOUYGUES TELECOM	T73440
	SFR	671621
	ORANGE	00020887L2
	FREE	67434_001_01
	SIGFOX	#5447

DOE 12522244–EVO FREE/12508856–NVO SFR	A. LECHA	AXIANS	23/01/2023	7.0	KRUMMEN 67260 SARRE-UNION -		FPS Towers 1, rue Eugène Varlin 92240 Malakoff Tel: 01.45.36.50.80
APD 12522244–EVO FREE	A. LECHA	AXIANS	03/10/2022	6.0			
APD 12508856–NVO SFR	A. LECHA	AXIANS	01/07/2022	5.0			
DOE 19–1192–EVO	C. VAYSSE	AXIANS	19/07/2020	4.0	PLAN DE SITE LISTE DE FOLIOS		
DOE 15–1340–MUT	C. VAYSSE	AXIANS	15/06/2017	3.0			
DOE LoRA 16–1287–NVO	C. VAYSSE	AXIANS	24/10/2016	2.0			
Projet LoRA 16–1287–NVO	CORDOTEC	AXIANS	28/07/2016	1.0			
MODIFICATIONS	DESSINATEUR	ENTREPRISE RESPONSABLE DU PLAN	DATE	INDICE		Réf: FPS–67260–02	001

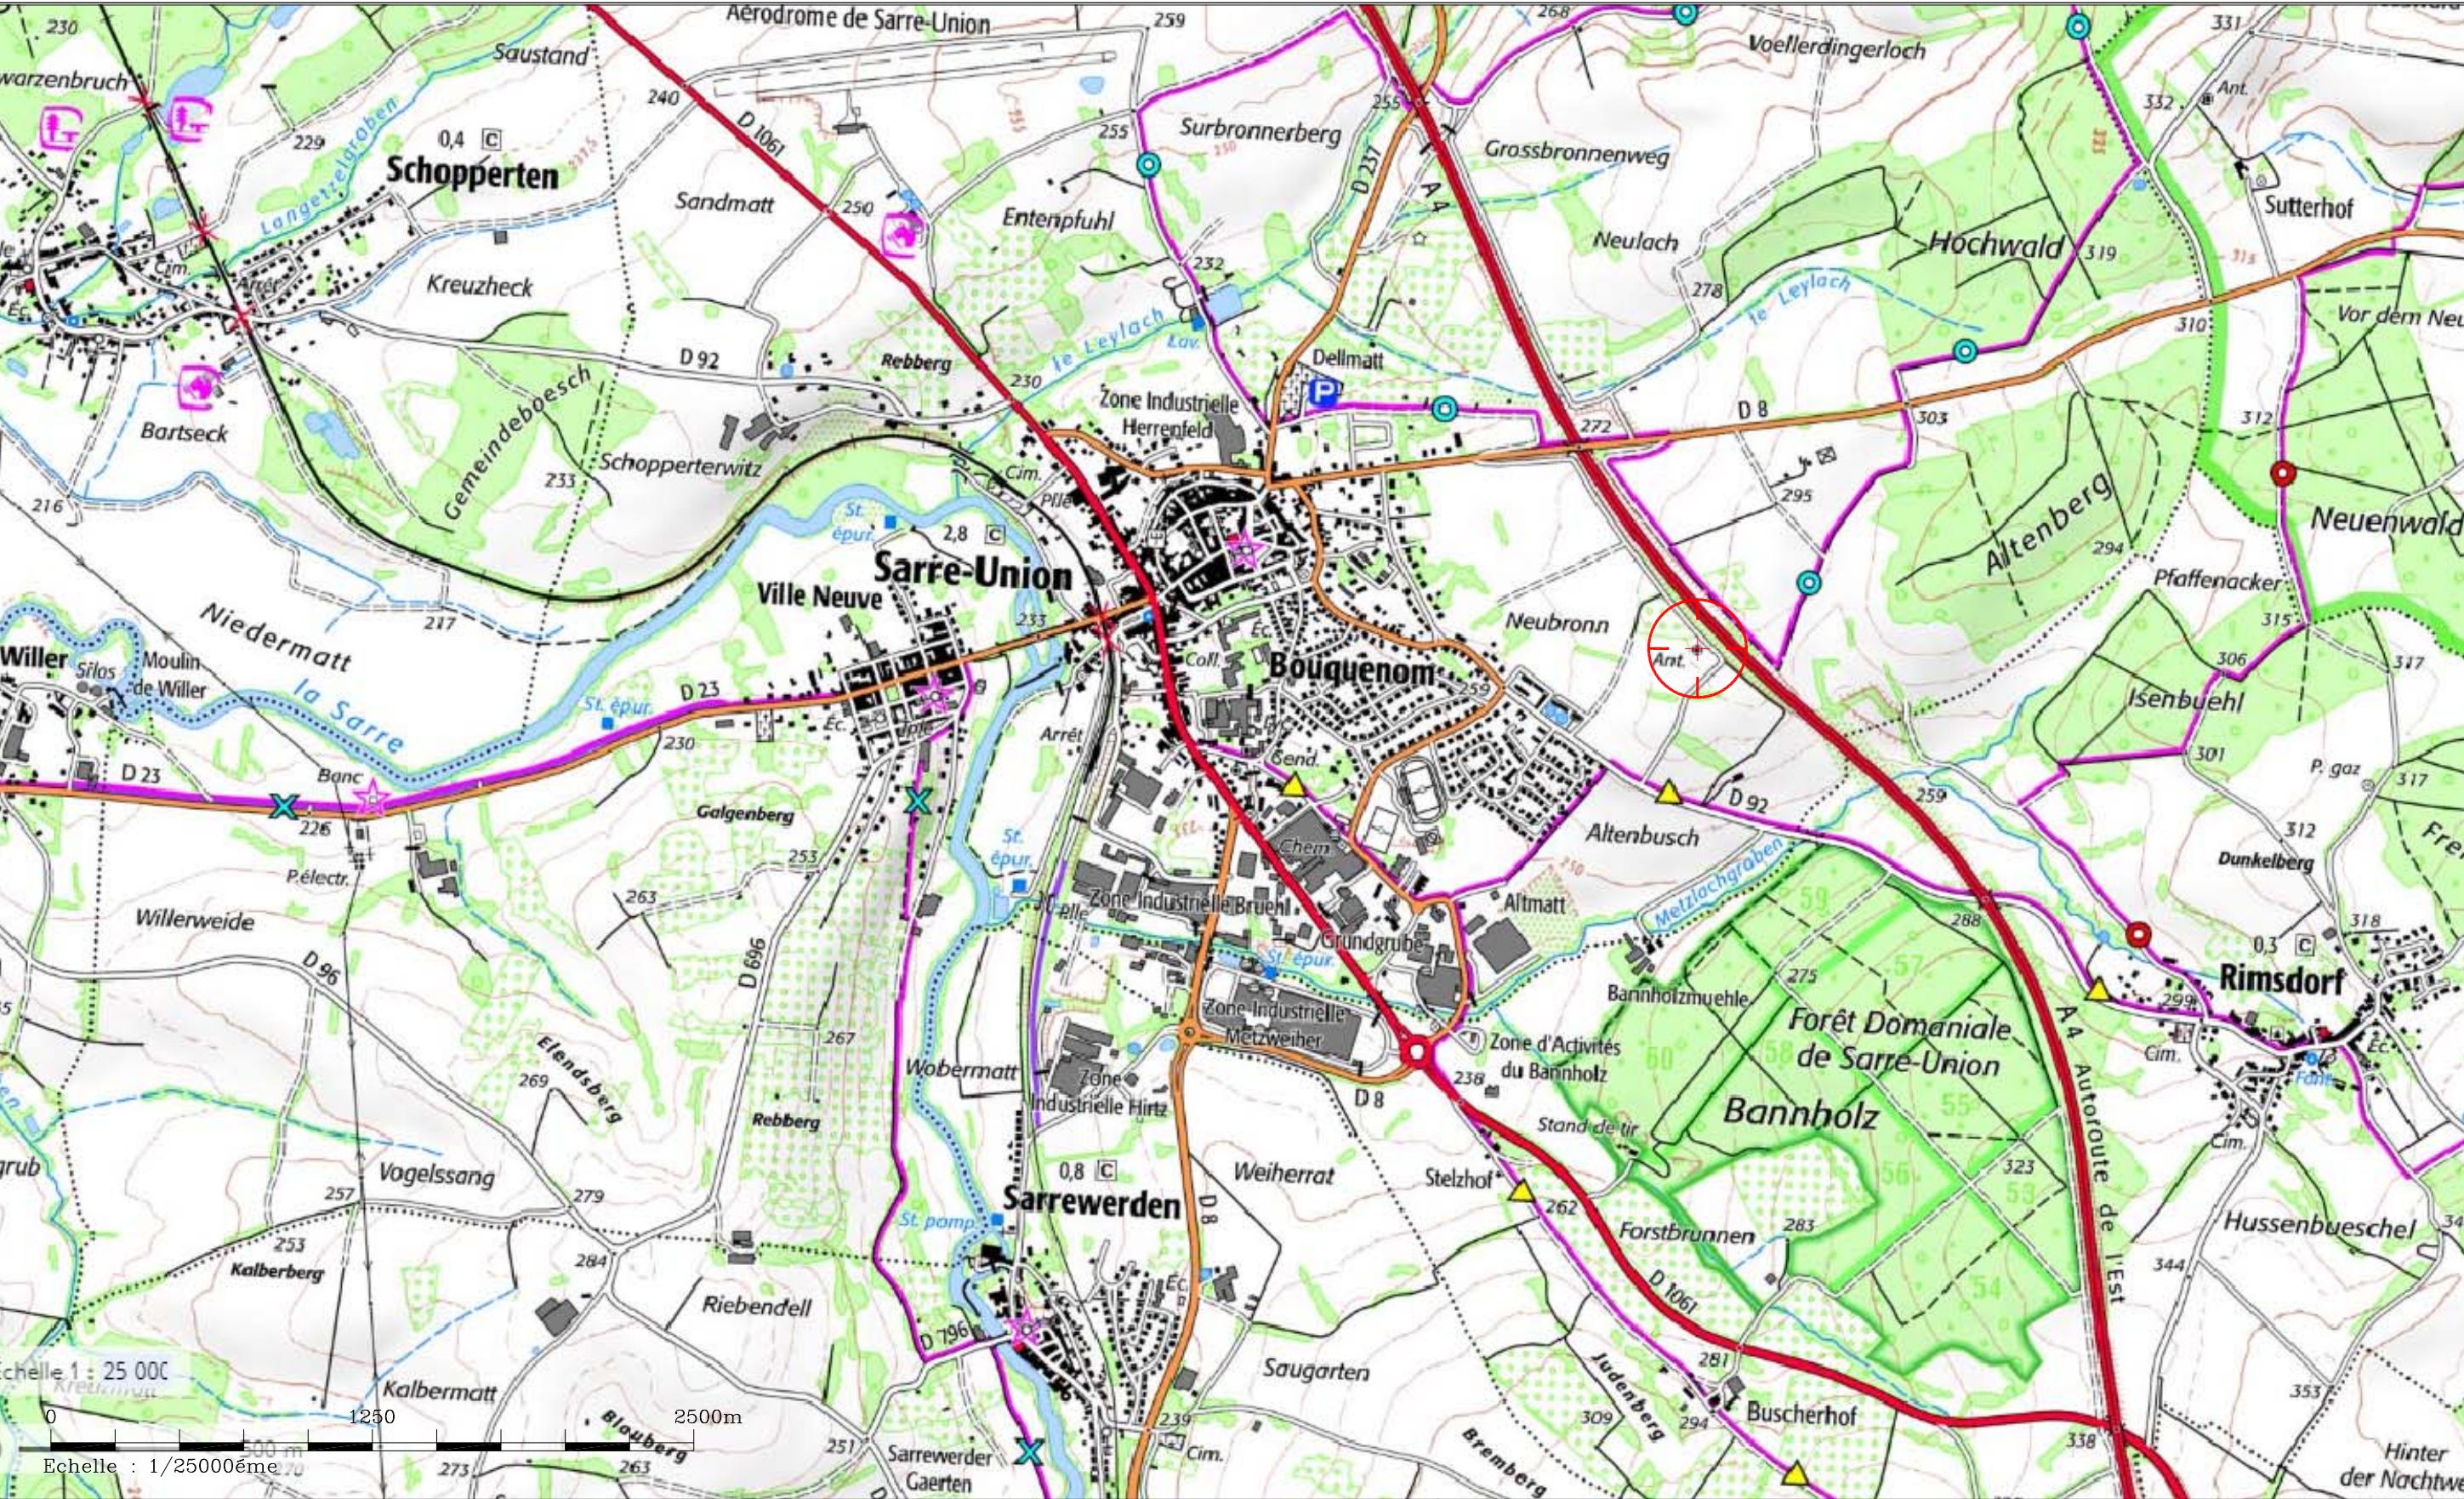

DOE 1252244-EVO FREE/12508856-NVO SFR	A. LECHA	AXIANS	23/01/2023	7.0	KRUMMEN 67260 SARRE-UNION -	 FPS Towers 1, rue Eugène Varlin 92240 Malakoff Tel: 01.45.36.50.80	
APD 1252244-EVO FREE	A. LECHA	AXIANS	03/10/2022	6.0			
APD 12508856-NVO SFR	A. LECHA	AXIANS	01/07/2022	5.0	PLAN DE SITE PLAN DE SITUATION		
DOE 19-1192-EVO	C. VAYSSE	AXIANS	19/07/2020	4.0			
DOE 15-1340-MUT	C. VAYSSE	AXIANS	15/06/2017	3.0			
DOE LoRA 16-1287-NVO	C. VAYSSE	AXIANS	24/10/2016	2.0			
Projet LoRA 16-1287-NVO	CORDOTEC	AXIANS	28/07/2016	1.0			
MODIFICATIONS	DESSINATEUR	ENTREPRISE RESPONSABLE DU PLAN	DATE	INDICE		Réf: FPS-67260-02	002

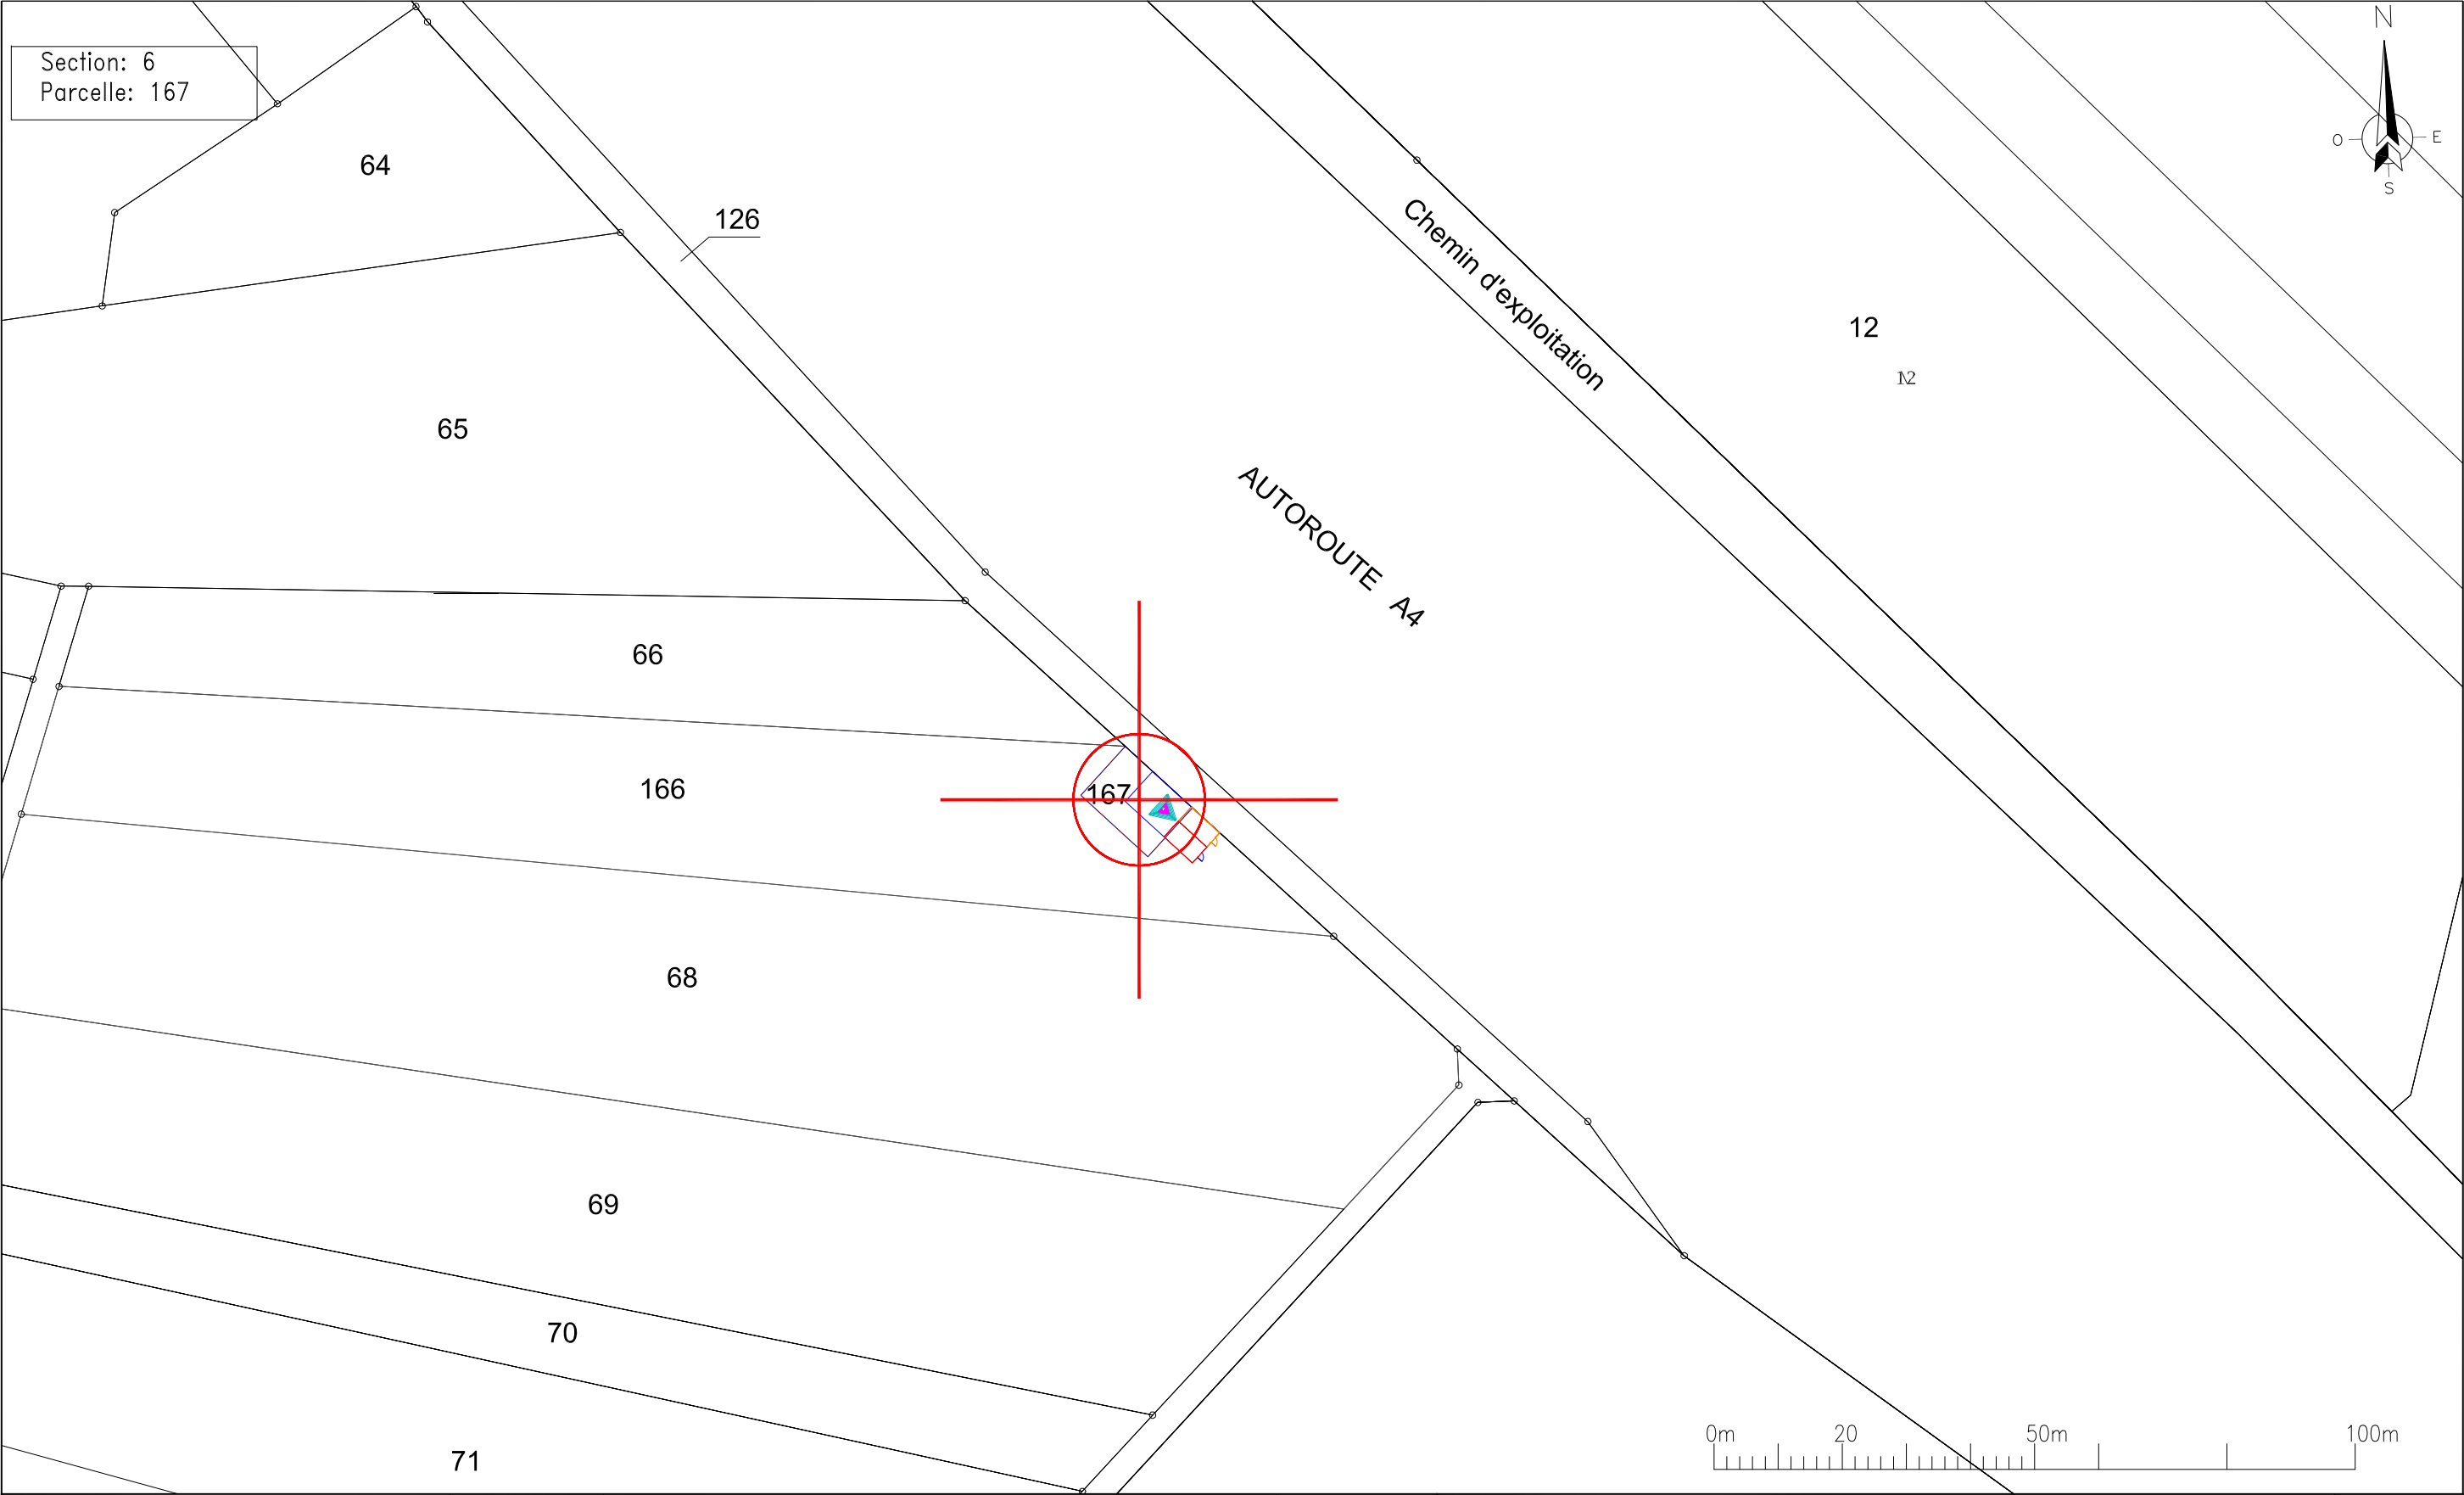

DOE 12522244-EVO FREE/12508856-NVO SFR	A. LECHA	AXIANS	23/01/2023	7.0
APD 12522244-EVO FREE	A. LECHA	AXIANS	03/10/2022	6.0
APD 12508856-NVO SFR	A. LECHA	AXIANS	01/07/2022	5.0
DOE 19-1192-EVO	C. VAYSSE	AXIANS	19/07/2020	4.0
DOE 15-1340-MUT	C. VAYSSE	AXIANS	15/06/2017	3.0
DOE LoRA 16-1287-NVO	C. VAYSSE	AXIANS	24/10/2016	2.0
Projet LoRA 16-1287-NVO	CORDOTEC	AXIANS	28/07/2016	1.0
MODIFICATIONS	DESSINATEUR	ENTREPRISE RESPONSABLE DU PLAN	DATE	INDICE


KRUMMEN
67260 SARRE-UNION
-

PLAN DE SITE
PLAN DE CADASTRE


FPS Towers
1, rue Eugène
Varlin
92240
Malakoff
Tel:
01.45.36.50.80

Réf: FPS-67260-02


003

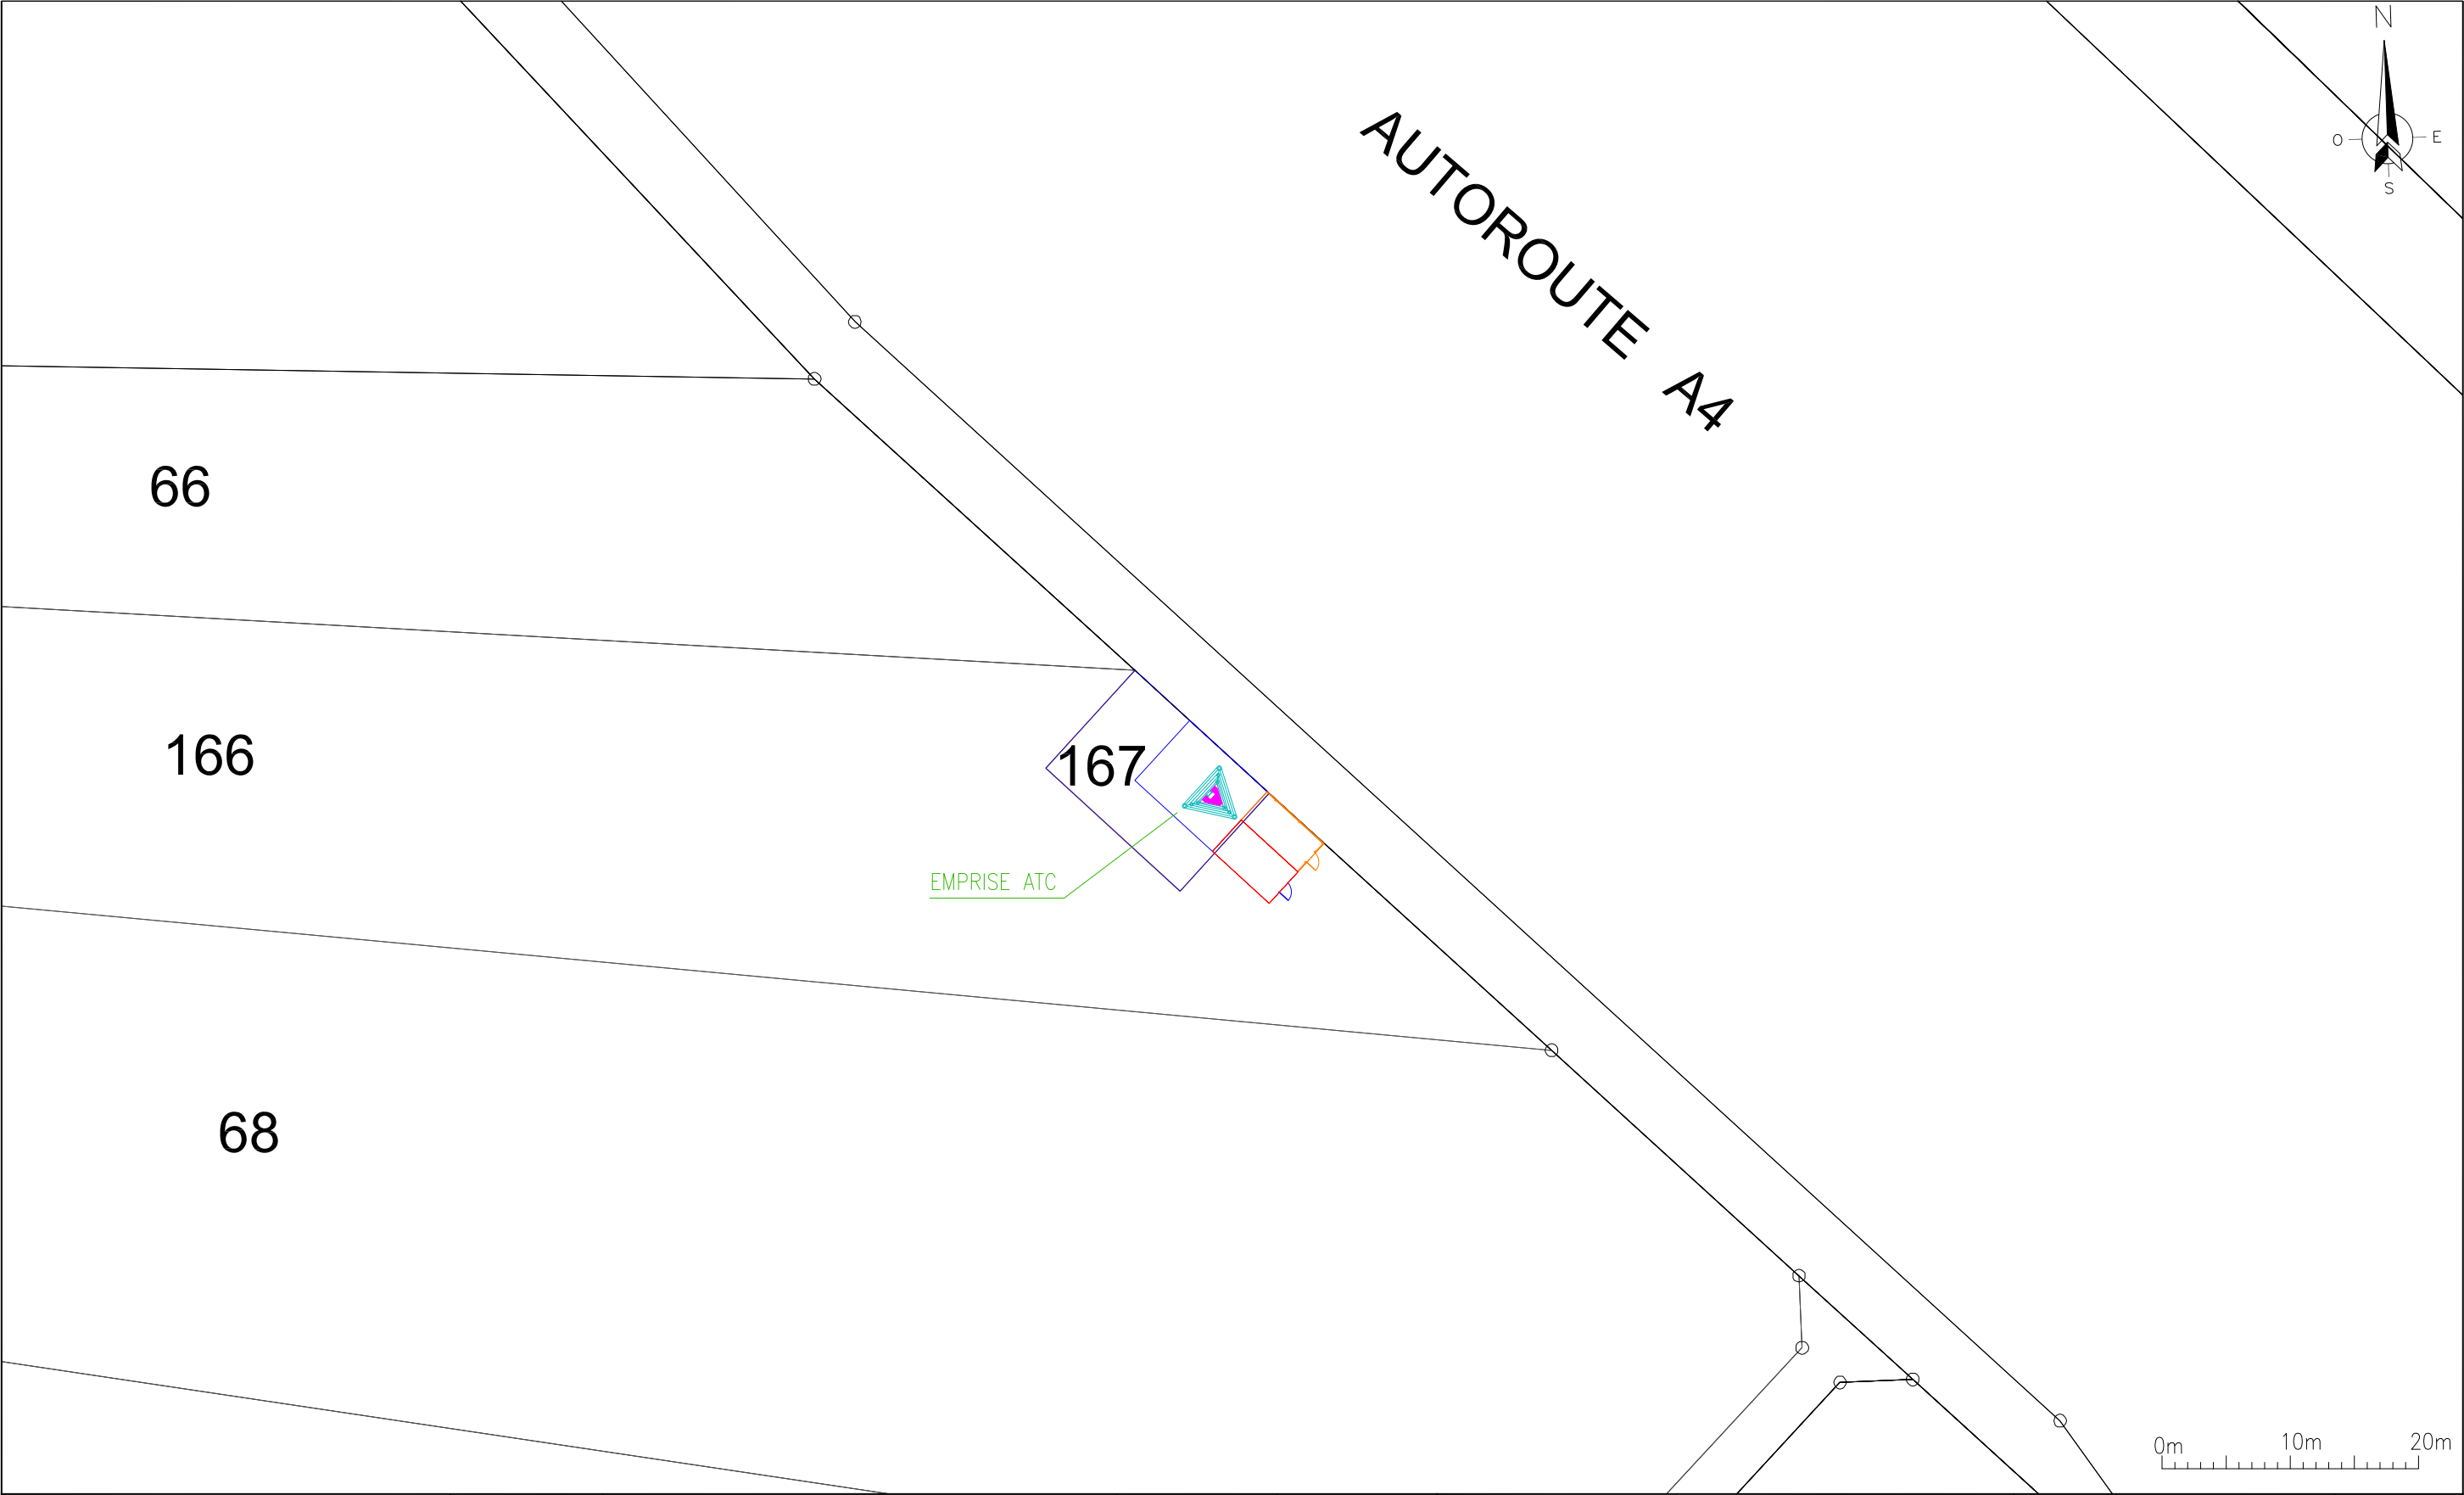


DOE 12522244-EVO FREE/12508856-NVO SFR	A. LECHA	AXIANS	23/01/2023	7.0	KRUMMEN 67260 SARRE-UNION -	 FPS Towers 1, rue Eugène Varlin 92240 Malakoff Tel: 01.45.36.50.80		
APD 12522244-EVO FREE	A. LECHA	AXIANS	03/10/2022	6.0				
APD 12508856-NVO SFR	A. LECHA	AXIANS	01/07/2022	5.0				
DOE 19-1192-EVO	C. VAYSSE	AXIANS	19/07/2020	4.0	PLAN DE SITE PLAN DE MASSE			
DOE 15-1340-MUT	C. VAYSSE	AXIANS	15/06/2017	3.0				
DOE LoRA 16-1287-NVO	C. VAYSSE	AXIANS	24/10/2016	2.0				
Projet LoRA 16-1287-NVO	CORDOTEC	AXIANS	28/07/2016	1.0				
MODIFICATIONS	DESSINATEUR	ENTREPRISE RESPONSABLE DU PLAN	DATE	INDICE	Réf: FPS-67260-02		004	

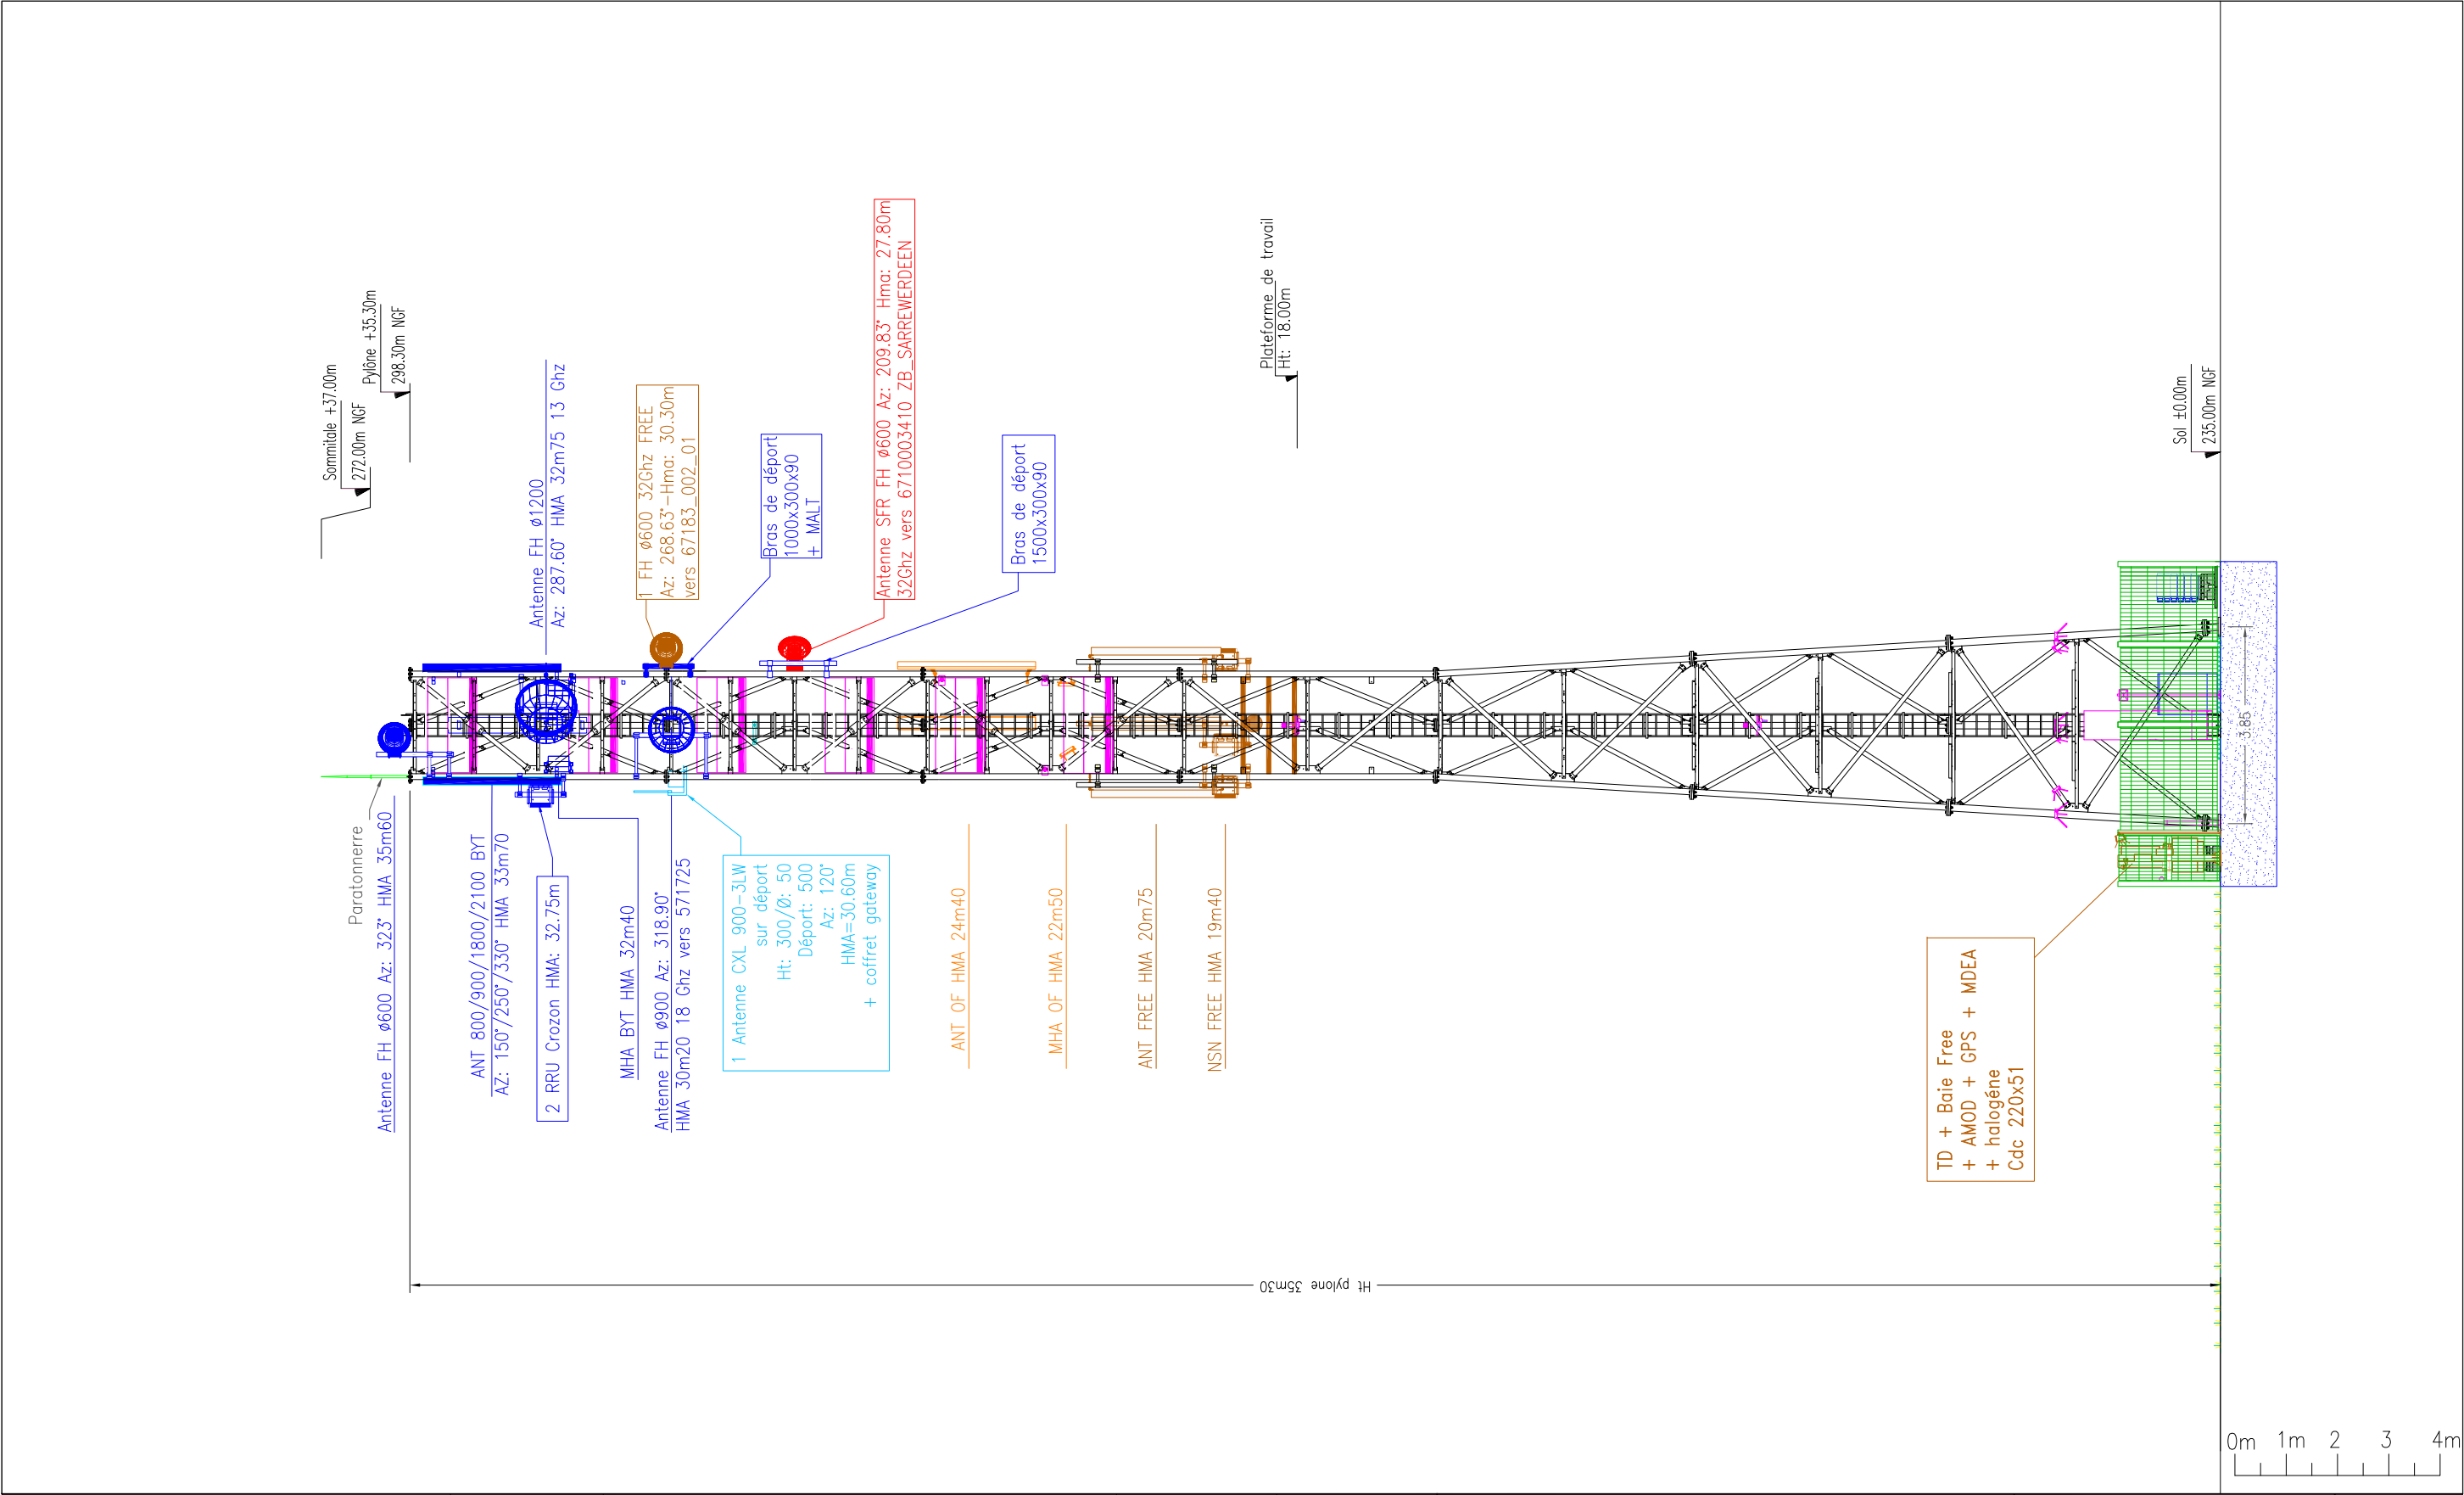


DOE 12522244-EVO FREE/12508856-NVO SFR	A. LECHA	AXIANS	23/01/2023	7.0	KRUMMEN 67260 SARRE-UNION -		FPS Towers 1, rue Eugène Varlin 92240 Malakoff Tel: 01.45.36.50.80	
APD 12522244-EVO FREE	A. LECHA	AXIANS	03/10/2022	6.0				
APD 12508856-NVO SFR	A. LECHA	AXIANS	01/07/2022	5.0				
DOE 19-1192-EVO	C. VAYSSE	AXIANS	19/07/2020	4.0	PLAN DE SITE PLAN D'ELEVATION			
DOE 15-1340-MUT	C. VAYSSE	AXIANS	15/06/2017	3.0				
DOE LoRA 16-1287-NVO	C. VAYSSE	AXIANS	24/10/2016	2.0				
Projet LoRA 16-1287-NVO	CORDOTEC	AXIANS	28/07/2016	1.0				
MODIFICATIONS	DESSINATEUR	ENTREPRISE RESPONSABLE DU PLAN	DATE	INDICE	Réf: FPS-67260-02		005	

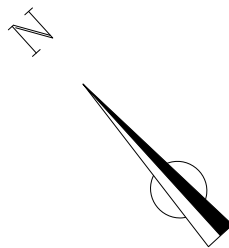

NGF SOL
235.00m

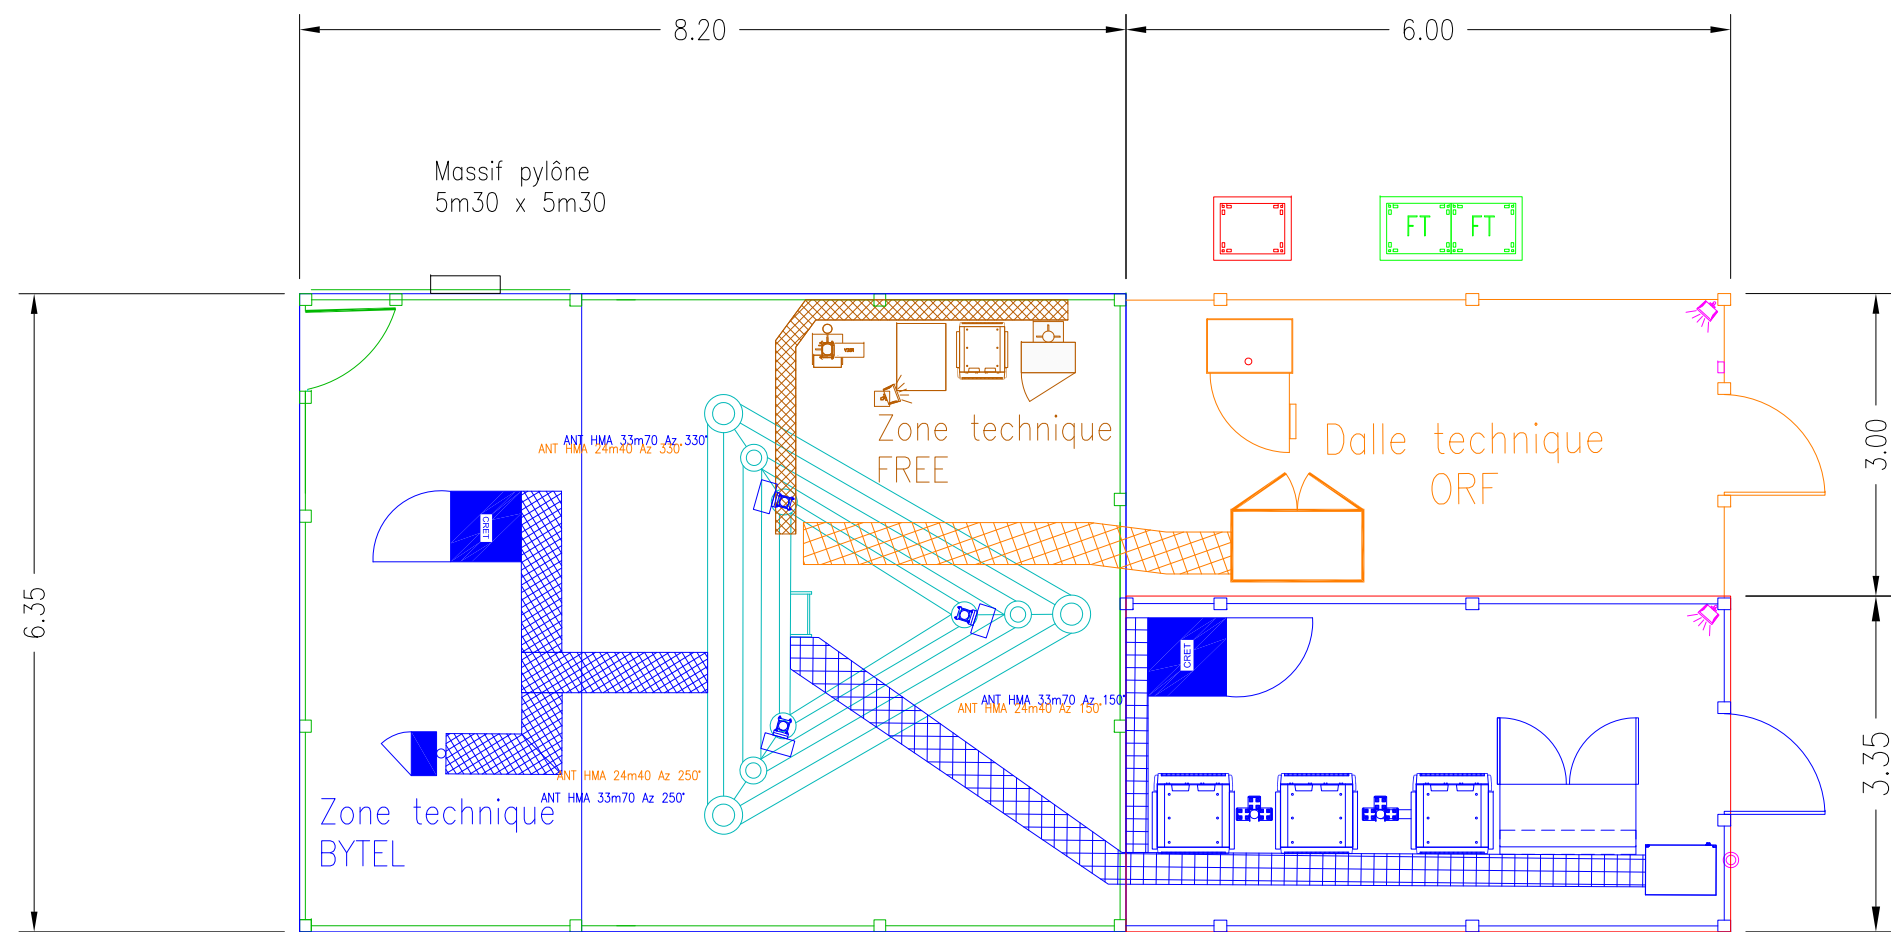


- Modem dans la zone technique
- Disjoncteur dans le TD BOUYGUES TELECOM

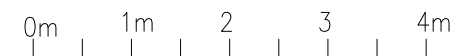

DOE 12522244-EVO FREE/12508856-NVO SFR	A. LECHA	AXIANS	23/01/2023	7.0	KRUMMEN 67260 SARRE-UNION -	 FPS Towers 1, rue Eugène Varlin 92240 Malakoff Tel: 01.45.36.50.80	011
APD 12522244-EVO FREE	A. LECHA	AXIANS	03/10/2022	6.0			
APD 12508856-NVO SFR	A. LECHA	AXIANS	01/07/2022	5.0	PLAN DE SITE PLAN ZONE TECHNIQUE		
DOE 19-1192-EVO	C. VAYSSE	AXIANS	19/07/2020	4.0			
DOE 15-1340-MUT	C. VAYSSE	AXIANS	15/06/2017	3.0			
DOE LoRA 16-1287-NVO	C. VAYSSE	AXIANS	24/10/2016	2.0			
Projet LoRA 16-1287-NVO	CORDOTEC	AXIANS	28/07/2016	1.0			
MODIFICATIONS	DESSINATEUR	ENTREPRISE RESPONSABLE DU PLAN	DATE	INDICE	Réf: FPS-67260-02		

Massif existant : Ht 100cm Lg 5m30
Béton de propreté : Ht 90cm

NDC CIRCET REF :
DC74-630-ndc-c/NDC190431-EC
FPS-67260-02 SARRE UNION (67)
SM(ZA) – Ind. 0 – 23/08/19
Partie V: Fondations


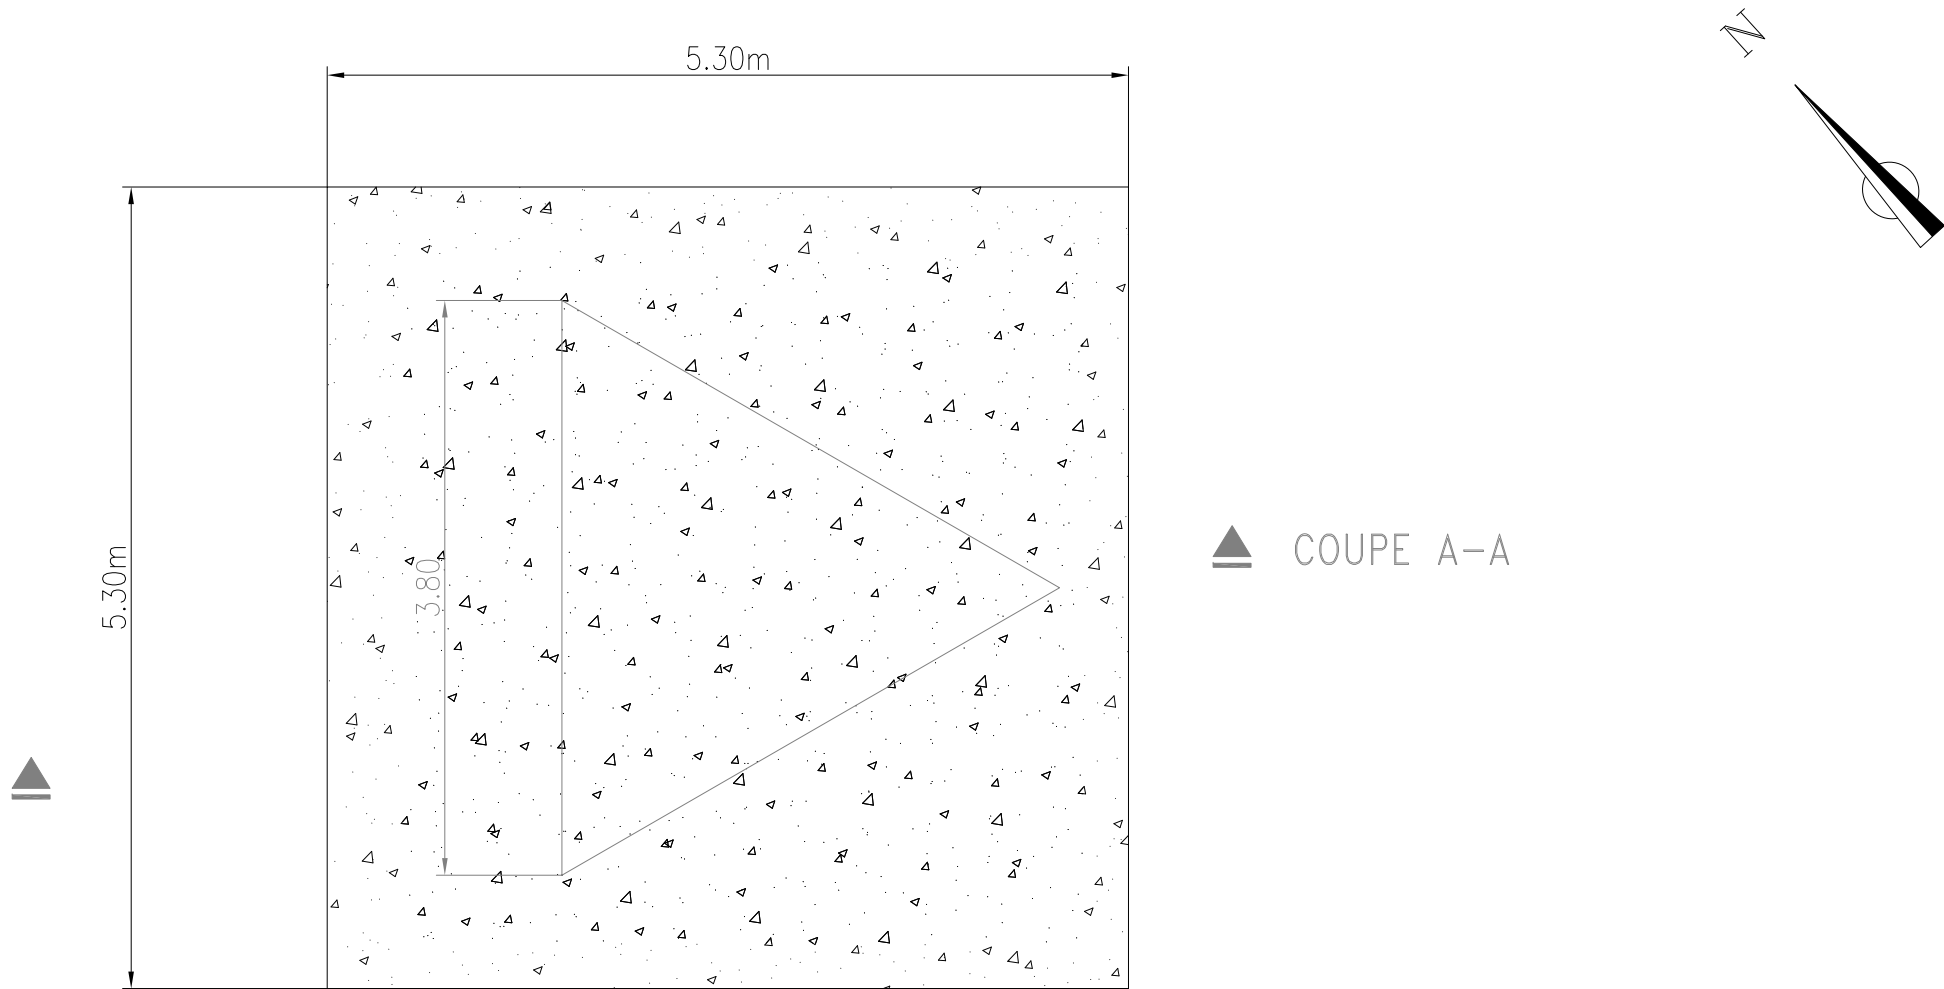


NIVEAU TN



COUPE A-A

Béton de propreté

Sol d'assise

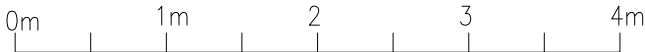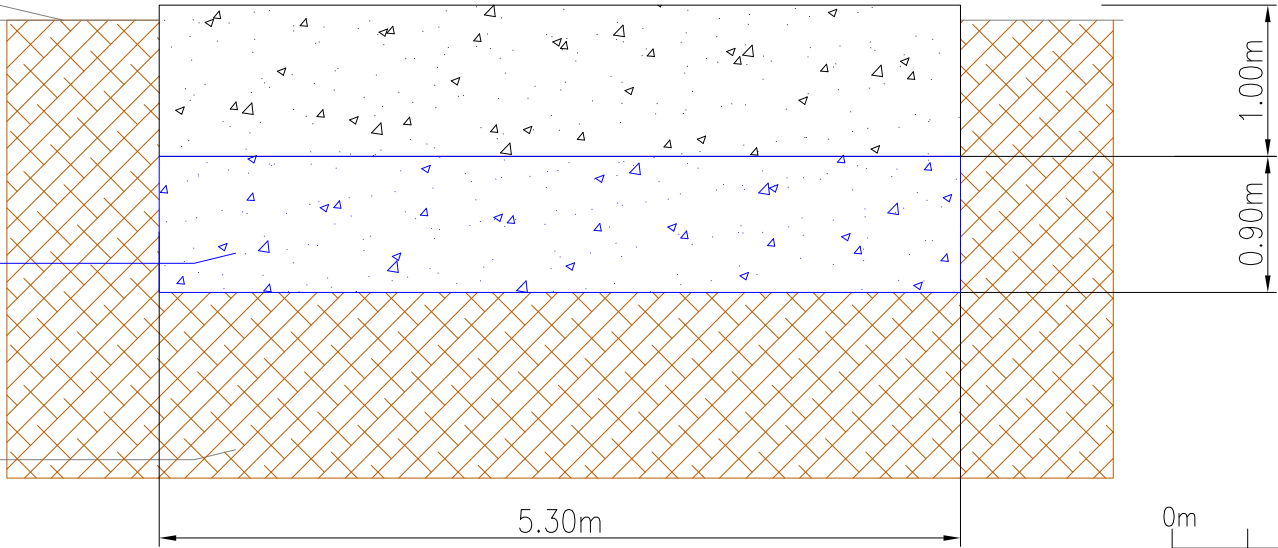


DOE 12522244-EVO FREE/12508856-NVO SFR	A. LECHA	AXIANS	23/01/2023	7.0	KRUMMEN 67260 SARRE-UNION -		FPS Towers 1, rue Eugène Varlin 92240 Malakoff Tel: 01.45.36.50.80	
APD 12522244-EVO FREE	A. LECHA	AXIANS	03/10/2022	6.0				
APD 12508856-NVO SFR	A. LECHA	AXIANS	01/07/2022	5.0				
DOE 19-1192-EVO	C. VAYSSE	AXIANS	19/07/2020	4.0	PLAN DE SITE FONDATION VUE EN PLAN + COUPE			
DOE 15-1340-MUT	C. VAYSSE	AXIANS	15/06/2017	3.0				
DOE LoRA 16-1287-NVO	C. VAYSSE	AXIANS	24/10/2016	2.0				
Projet LoRA 16-1287-NVO	CORDOTEC	AXIANS	28/07/2016	1.0				
MODIFICATIONS	DESSINATEUR	ENTREPRISE RESPONSABLE DU PLAN	DATE	INDICE				
						Réf: FPS-67260-02		022

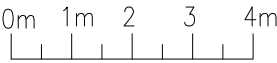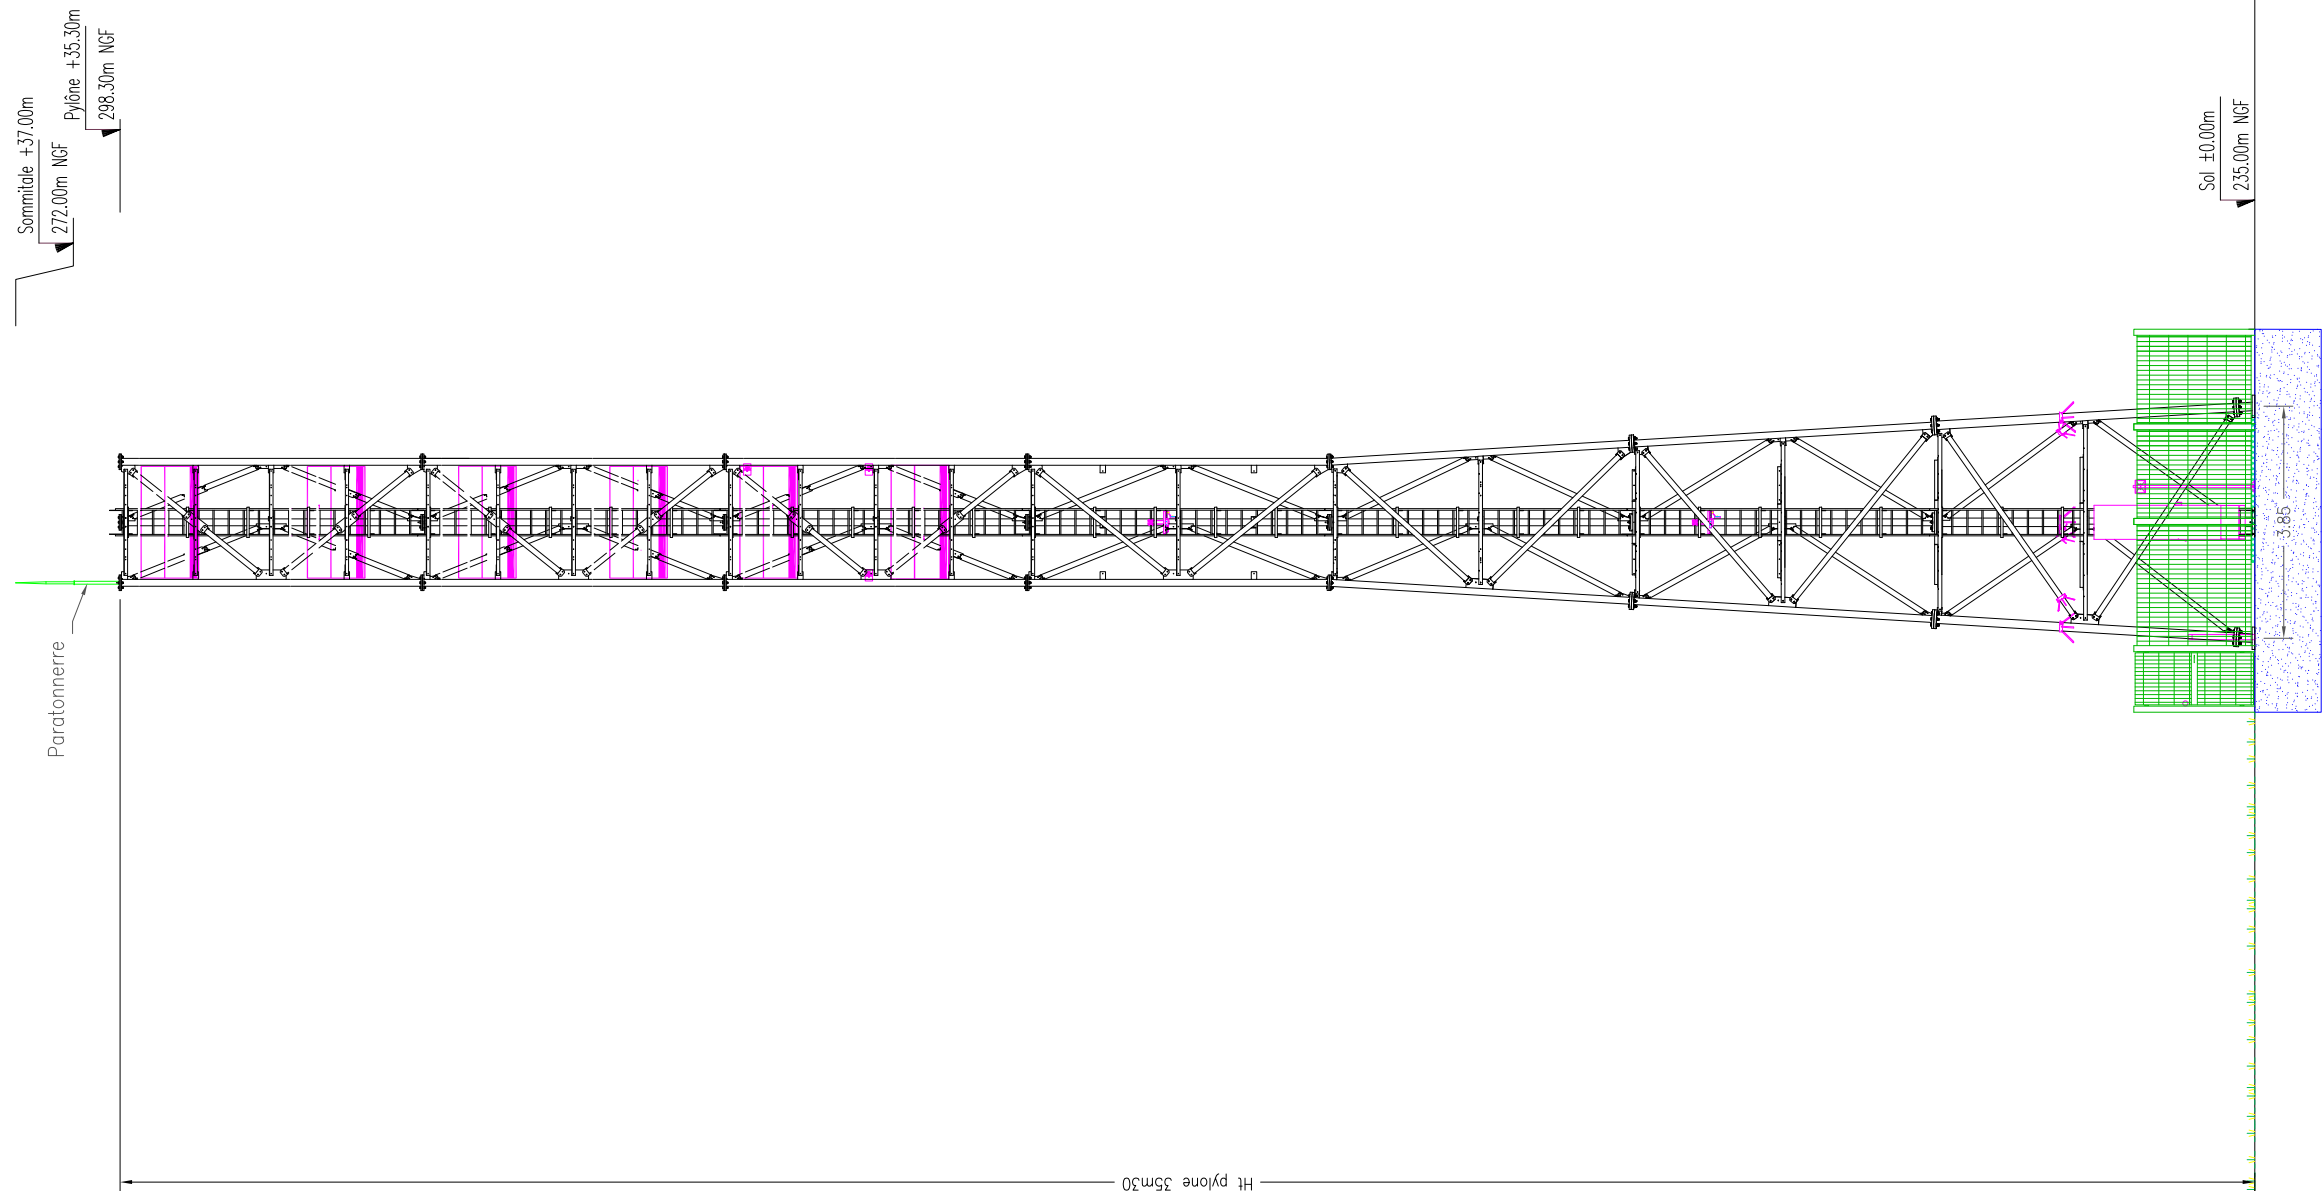


DOE 12522244-EVO FREE/12508856-NVO SFR	A. LECHA	AXIANS	23/01/2023	7.0
APD 12522244-EVO FREE	A. LECHA	AXIANS	03/10/2022	6.0
APD 12508856-NVO SFR	A. LECHA	AXIANS	01/07/2022	5.0
DOE 19-1192-EVO	C. VAYSSE	AXIANS	19/07/2020	4.0
DOE 15-1340-MUT	C. VAYSSE	AXIANS	15/06/2017	3.0
DOE LoRA 16-1287-NVO	C. VAYSSE	AXIANS	24/10/2016	2.0
Projet LoRA 16-1287-NVO	CORDOTEC	AXIANS	28/07/2016	1.0
MODIFICATIONS	DESSINATEUR	ENTREPRISE RESPONSABLE DU PLAN	DATE	INDICE

KRUMMEN 67260 SARRE-UNION -
PLAN DE SITE PYLONE

	FPS Towers 1, rue Eugène Varlin 92240 Malakoff Tel: 01.45.36.50.80	
	Réf: FPS-67260-02	023

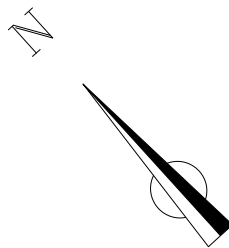




NGF SOL
235.00m

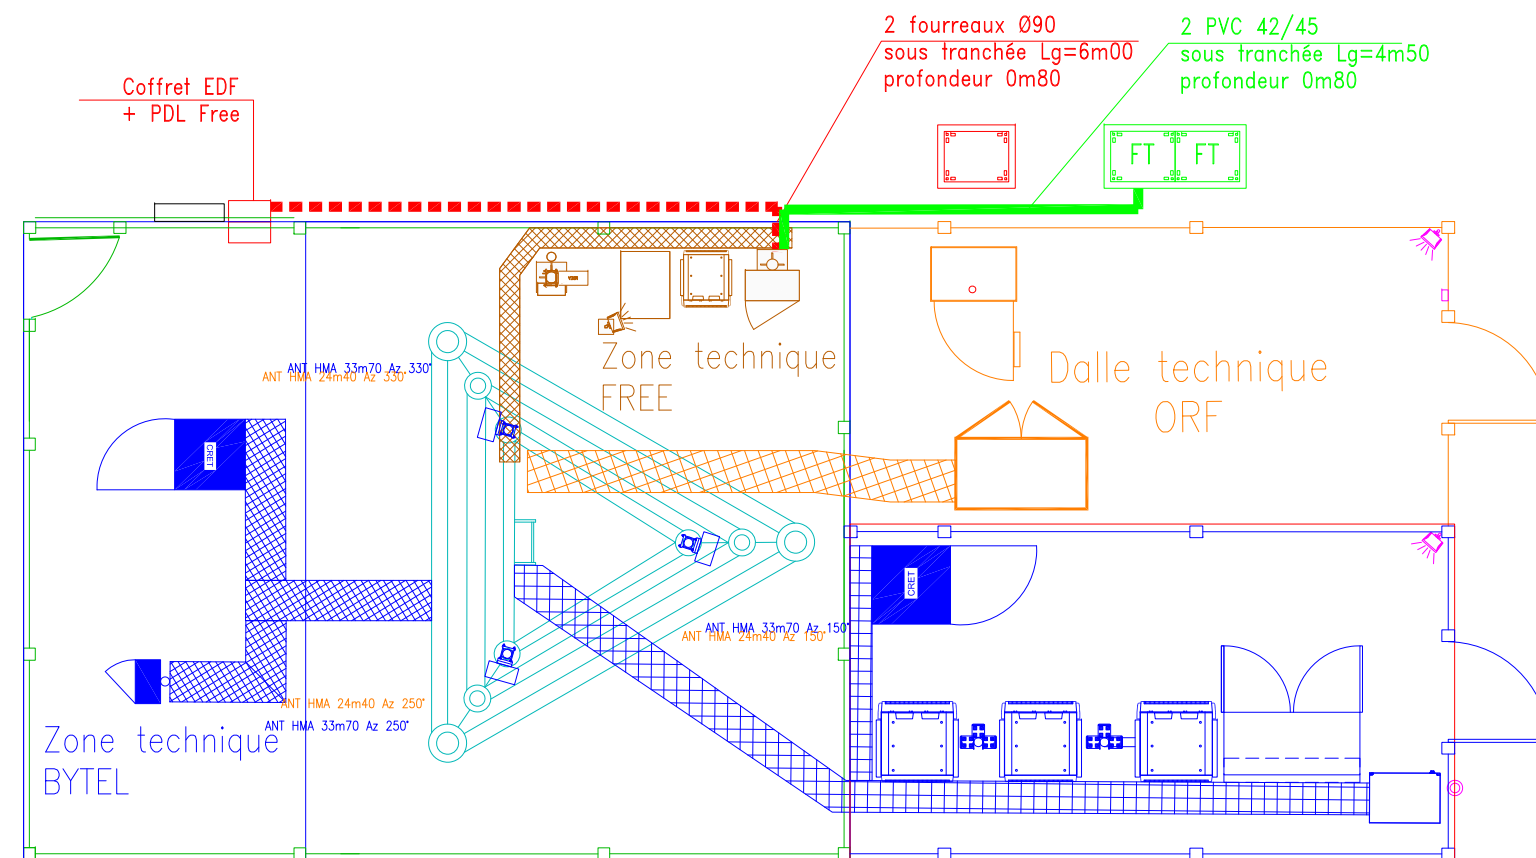


DOE 12522244-EVO FREE/12508856-NVO SFR	A. LECHA	AXIANS	23/01/2023	7.0	KRUMMEN 67260 SARRE-UNION -		FPS Towers 1, rue Eugène Varlin 92240 Malakoff Tel: 01.45.36.50.80
APD 12522244-EVO FREE	A. LECHA	AXIANS	03/10/2022	6.0			
APD 12508856-NVO SFR	A. LECHA	AXIANS	01/07/2022	5.0			
DOE 19-1192-EVO	C. VAYSSE	AXIANS	19/07/2020	4.0	PLAN DE SITE RESEAUX EXT. / ALIMENTATION ELECTRIQUE		
DOE 15-1340-MUT	C. VAYSSE	AXIANS	15/06/2017	3.0			
DOE LoRA 16-1287-NVO	C. VAYSSE	AXIANS	24/10/2016	2.0			
Projet LoRA 16-1287-NVO	CORDOTEC	AXIANS	28/07/2016	1.0			
MODIFICATIONS	DESSINATEUR	ENTREPRISE RESPONSABLE DU PLAN	DATE	INDICE			

Réf: FPS-67260-02		042
-------------------	--	-----


NGF SOL
235.00m

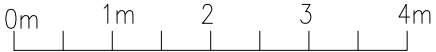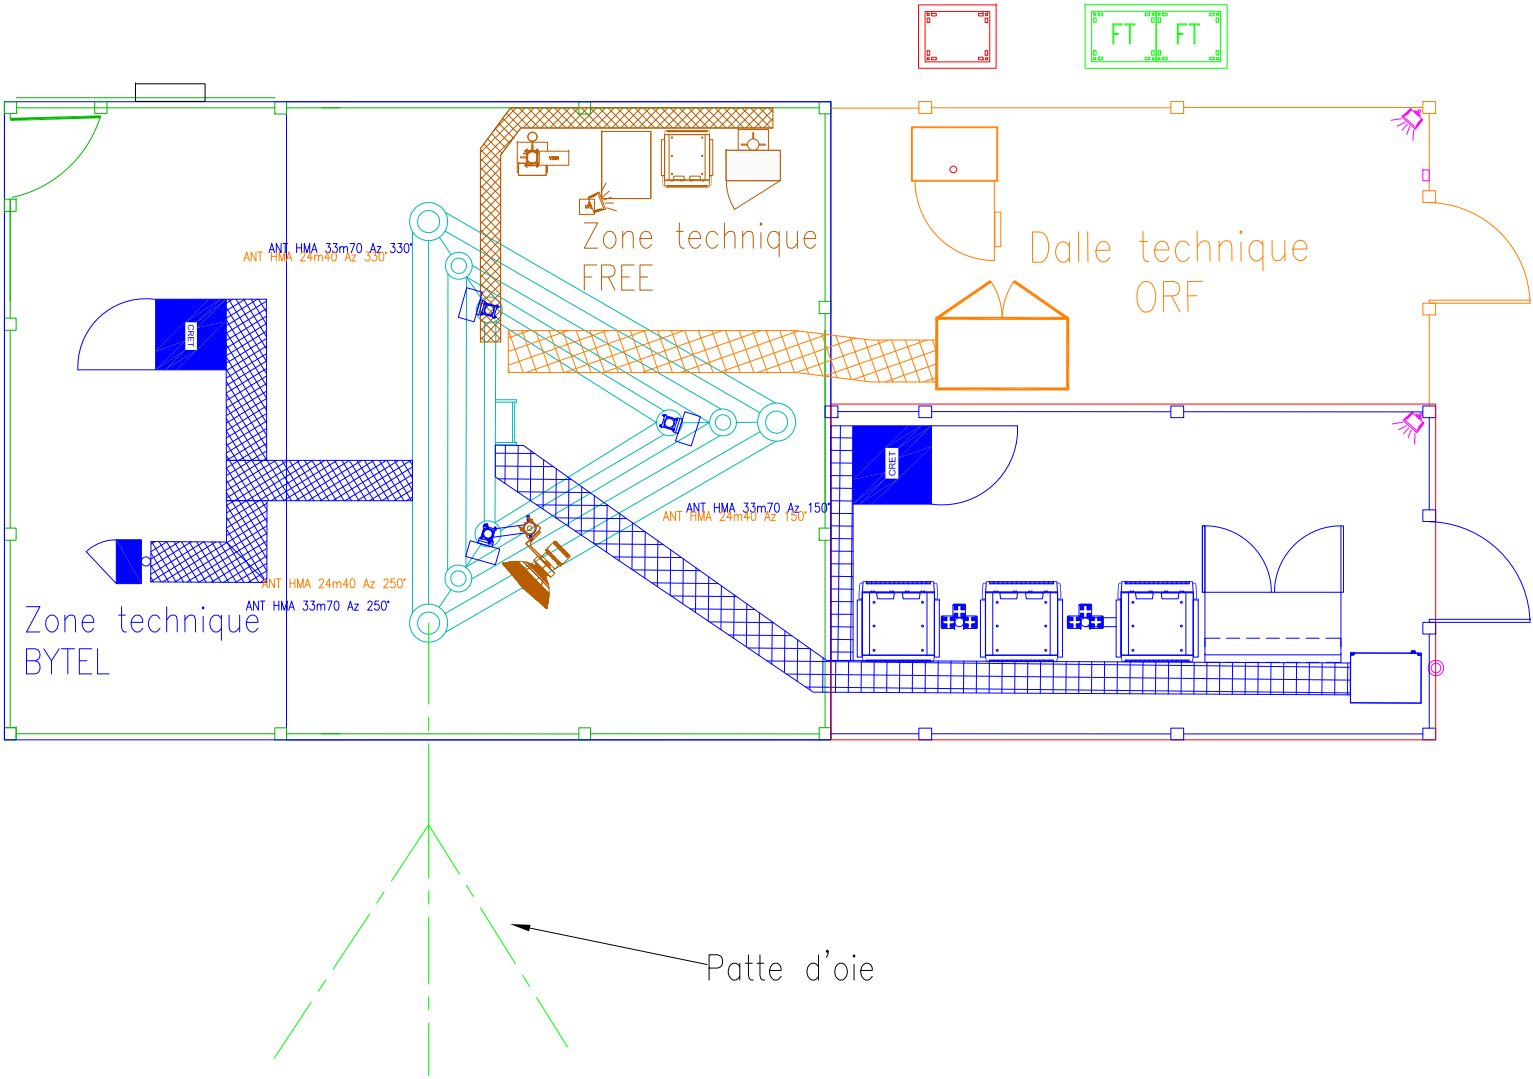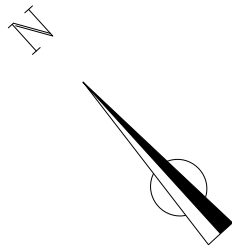

DOE 12522244-EVO FREE/12508856-NVO SFR	A. LECHA	AXIANS	23/01/2023	7.0	KRUMMEN 67260 SARRE-UNION -		FPS Towers 1, rue Eugène Varlin 92240 Malakoff Tel: 01.45.36.50.80	
APD 12522244-EVO FREE	A. LECHA	AXIANS	03/10/2022	6.0				
APD 12508856-NVO SFR	A. LECHA	AXIANS	01/07/2022	5.0				
DOE 19-1192-EVO	C. VAYSSE	AXIANS	19/07/2020	4.0	PLAN DE SITE RESEAUX EXT. / RESEAUX DE TERRE			
DOE 15-1340-MUT	C. VAYSSE	AXIANS	15/06/2017	3.0				
DOE LoRA 16-1287-NVO	C. VAYSSE	AXIANS	24/10/2016	2.0				
Projet LoRA 16-1287-NVO	CORDOTEC	AXIANS	28/07/2016	1.0				
MODIFICATIONS	DESSINATEUR	ENTREPRISE RESPONSABLE DU PLAN	DATE	INDICE		Réf: FPS-67260-02		043

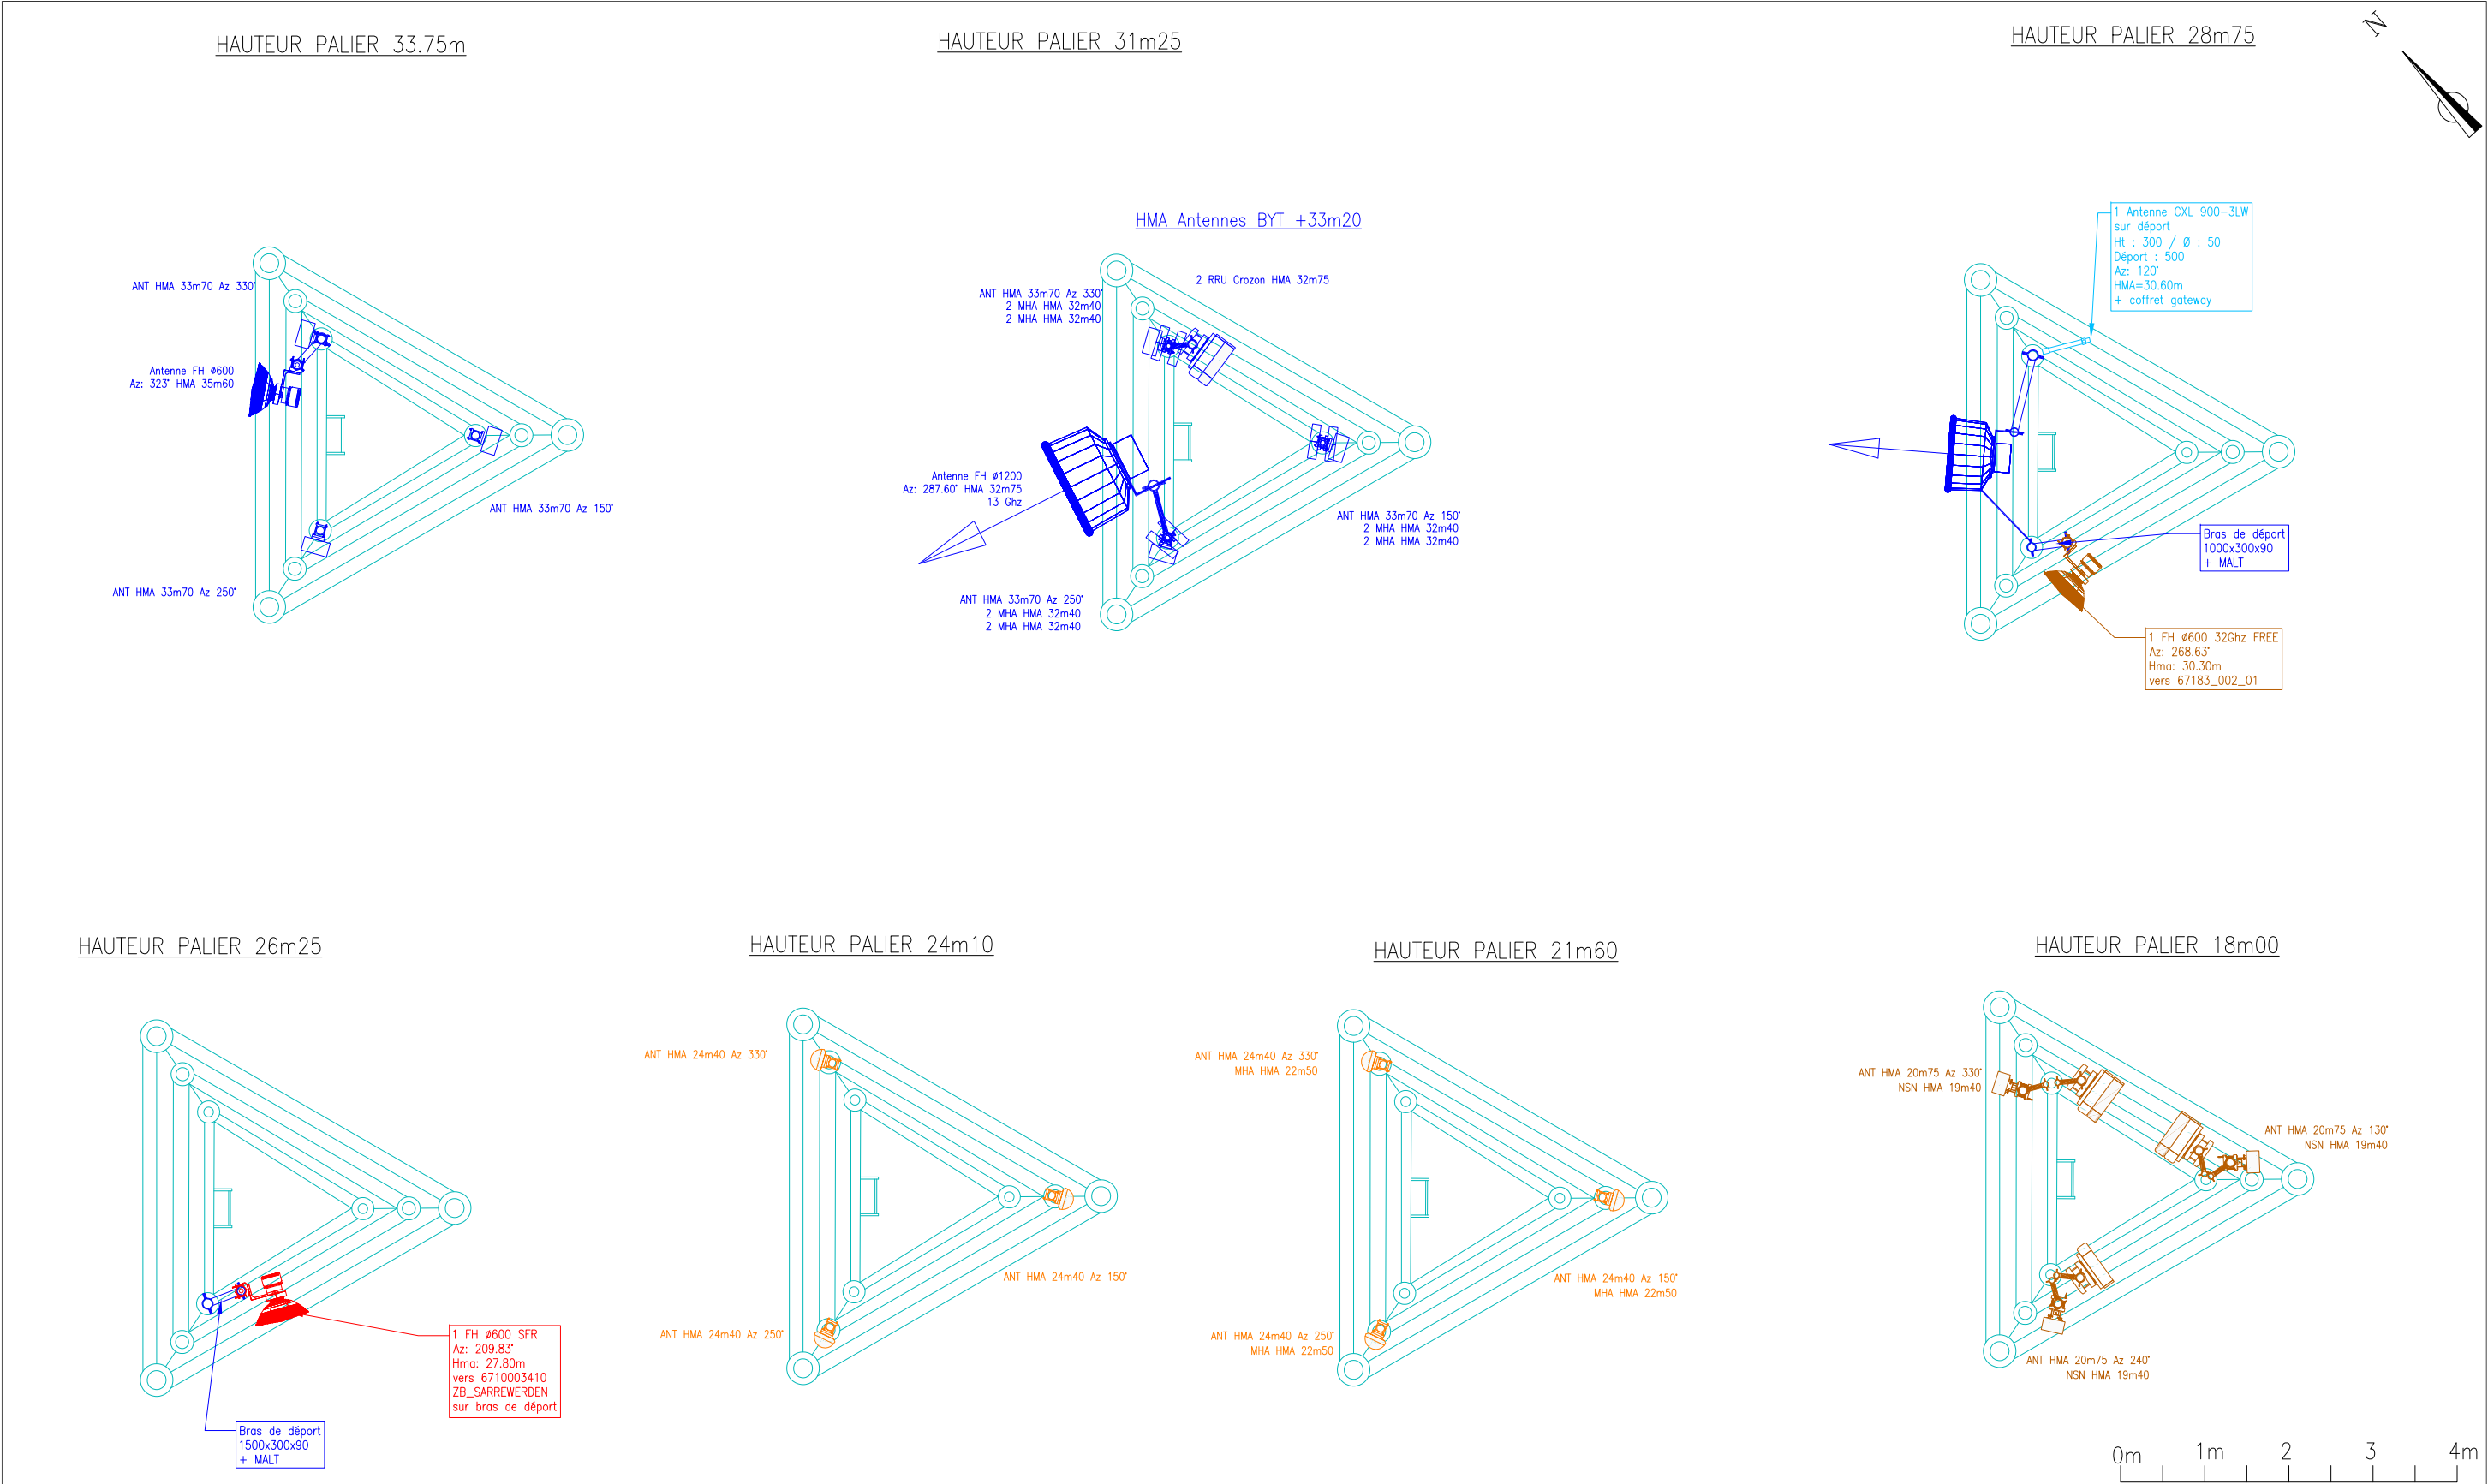


DOE 12522244-EVO FREE/12508856-NVO SFR	A. LECHA	AXIANS	23/01/2023	7.0	KRUMMEN 67260 SARRE-UNION -	 FPS Towers 1, rue Eugène Varlin 92240 Malakoff Tel: 01.45.36.50.80
APD 12522244-EVO FREE	A. LECHA	AXIANS	03/10/2022	6.0		
APD 12508856-NVO SFR	A. LECHA	AXIANS	01/07/2022	5.0		
DOE 19-1192-EVO	C. VAYSSE	AXIANS	19/07/2020	4.0	PLAN DE SITE PLAN DES ANTENNES	
DOE 15-1340-MUT	C. VAYSSE	AXIANS	15/06/2017	3.0		
DOE LoRA 16-1287-NVO	C. VAYSSE	AXIANS	24/10/2016	2.0		
Projet LoRA 16-1287-NVO	CORDOTEC	AXIANS	28/07/2016	1.0		
MODIFICATIONS	DESSINATEUR	ENTREPRISE RESPONSABLE DU PLAN	DATE	INDICE	Réf: FPS-67260-02	
					052	

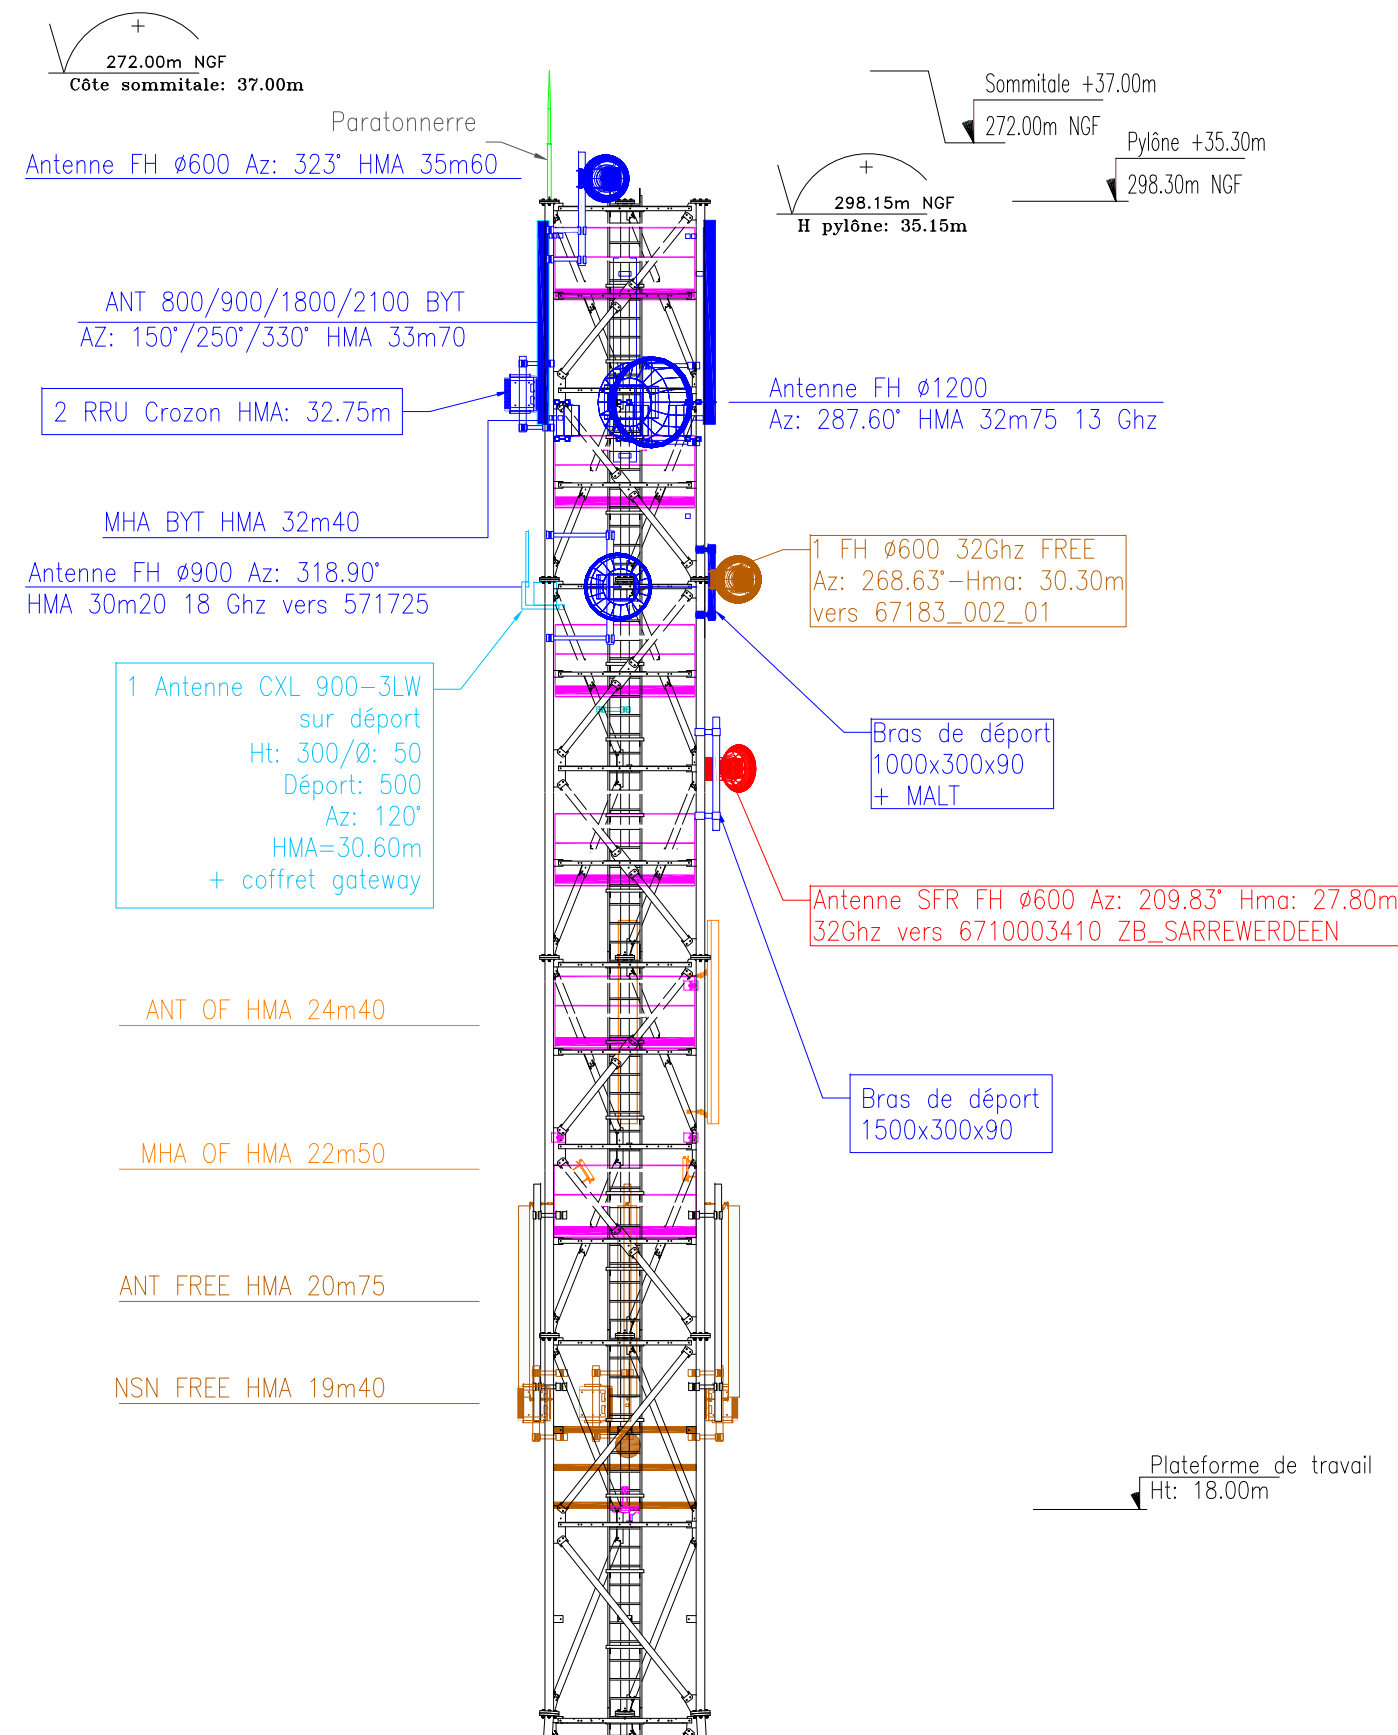

DOE 12522244-EVO FREE/12508856-NVO SFR	A. LECHA	AXIANS	23/01/2023	7.0	KRUMMEN 67260 SARRE-UNION -		FPS Towers 1, rue Eugène Varlin 92240 Malakoff Tel: 01.45.36.50.80
APD 12522244-EVO FREE	A. LECHA	AXIANS	03/10/2022	6.0			
APD 12508856-NVO SFR	A. LECHA	AXIANS	01/07/2022	5.0			
DOE 19-1192-EVO	C. VAYSSE	AXIANS	19/07/2020	4.0	PLAN DE SITE ELEVATION DES MATS ET DES ANTENNES		
DOE 15-1340-MUT	C. VAYSSE	AXIANS	15/06/2017	3.0			
DOE LoRA 16-1287-NVO	C. VAYSSE	AXIANS	24/10/2016	2.0			
Projet LoRA 16-1287-NVO	CORDOTEC	AXIANS	28/07/2016	1.0			
MODIFICATIONS	DESSINATEUR	ENTREPRISE RESPONSABLE DU PLAN	DATE	INDICE	Réf: FPS-67260-02		053

NGF SOL
235.00m

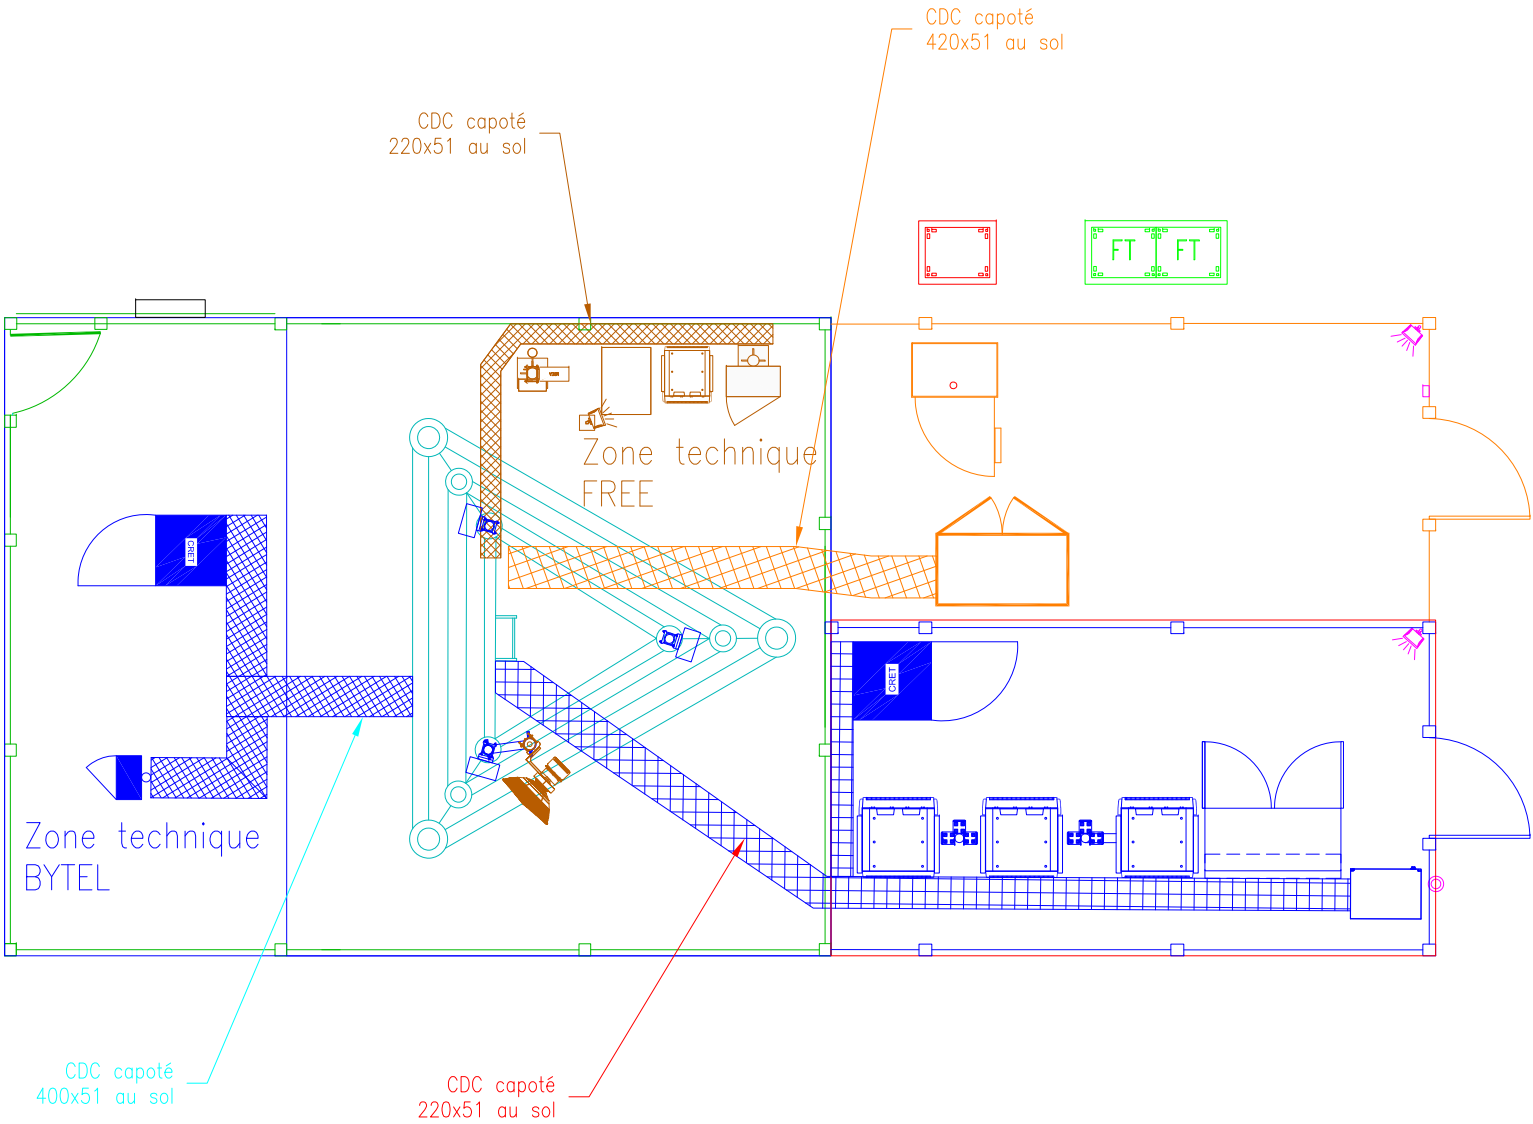

DOE 12522244-EVO FREE/12508856-NVO SFR	A. LECHA	AXIANS	23/01/2023	7.0
APD 12522244-EVO FREE	A. LECHA	AXIANS	03/10/2022	6.0
APD 12508856-NVO SFR	A. LECHA	AXIANS	01/07/2022	5.0
DOE 19-1192-EVO	C. VAYSSE	AXIANS	19/07/2020	4.0
DOE 15-1340-MUT	C. VAYSSE	AXIANS	15/06/2017	3.0
DOE LoRA 16-1287-NVO	C. VAYSSE	AXIANS	24/10/2016	2.0
Projet LoRA 16-1287-NVO	CORDOTEC	AXIANS	28/07/2016	1.0
MODIFICATIONS	DESSINATEUR	ENTREPRISE RESPONSABLE DU PLAN	DATE	INDICE


KRUMMEN 67260 SARRE-UNION -
PLAN DE SITE CHEMINS DE CABLES



FPS Towers
1, rue Eugène
Varlin
92240
Malakoff
Tel:
01.45.36.50.80

Réf: FPS-67260-02

054

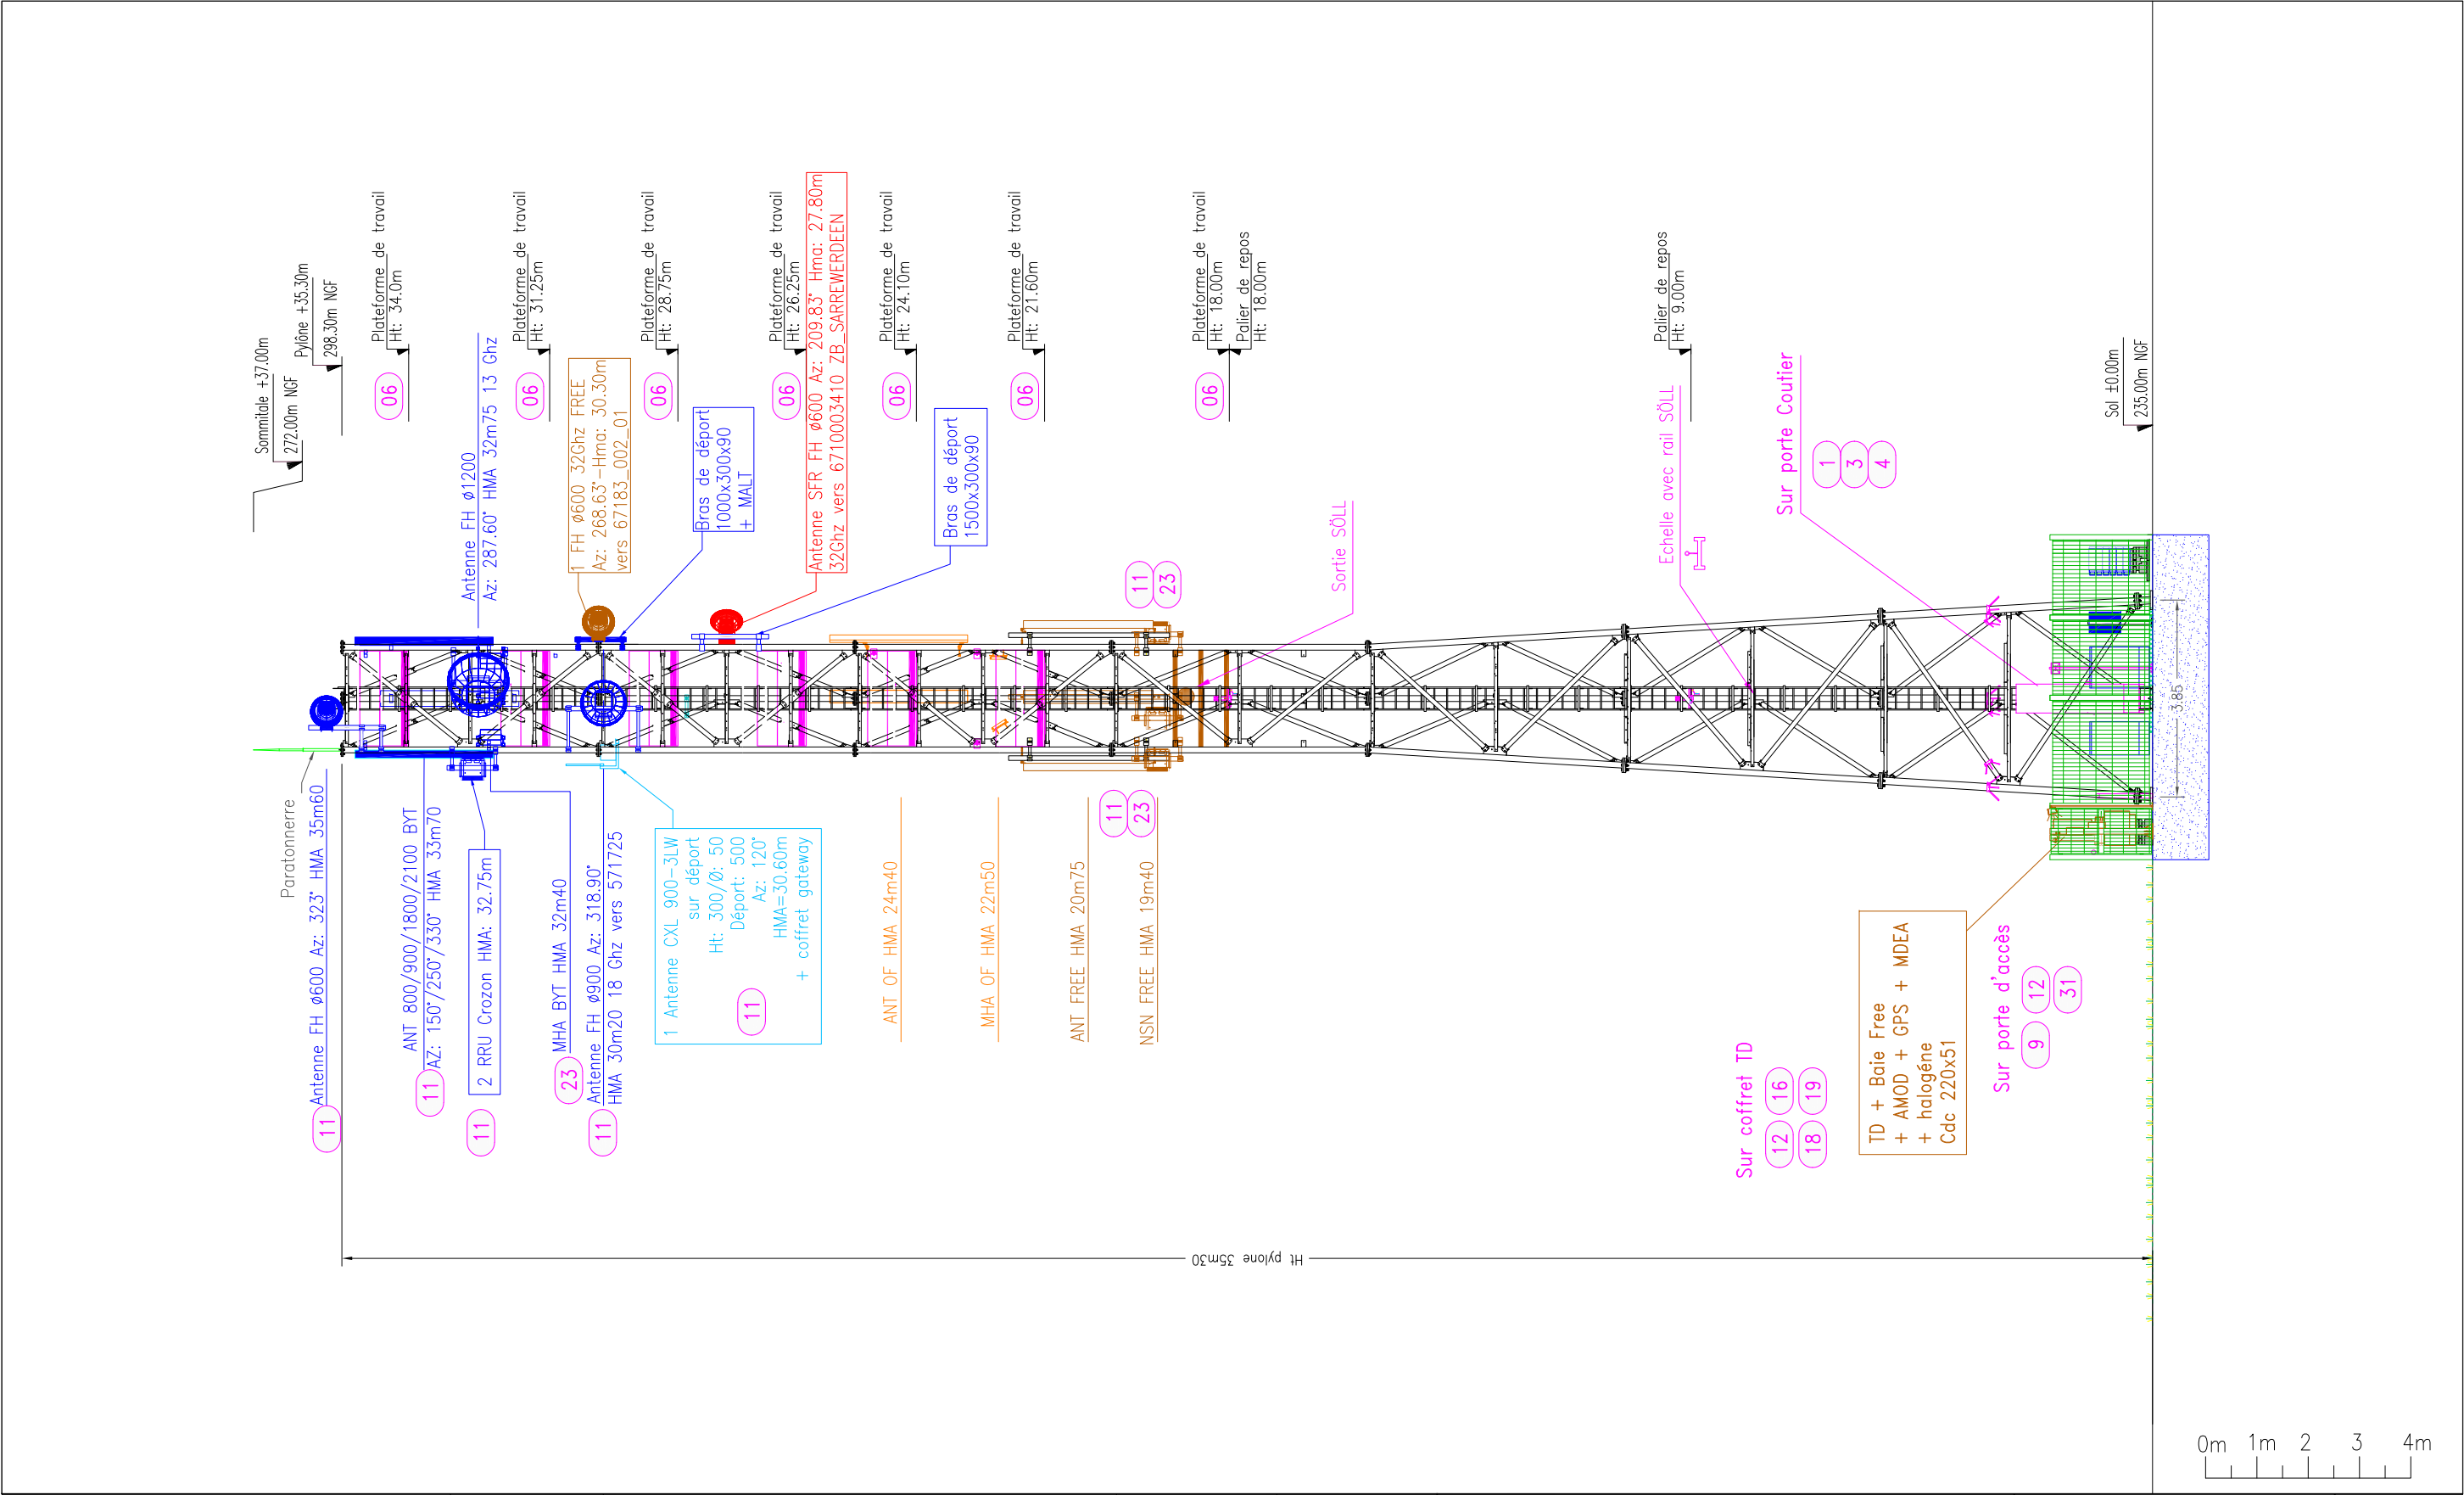

DOE 12522244-EVO FREE/12508856-NVO SFR	A. LECHA	AXIANS	23/01/2023	7.0
APD 12522244-EVO FREE	A. LECHA	AXIANS	03/10/2022	6.0
APD 12508856-NVO SFR	A. LECHA	AXIANS	01/07/2022	5.0
DOE 19-1192-EVO	C. VAYSSE	AXIANS	19/07/2020	4.0
DOE 15-1340-MUT	C. VAYSSE	AXIANS	15/06/2017	3.0
DOE LoRA 16-1287-NVO	C. VAYSSE	AXIANS	24/10/2016	2.0
Projet LoRA 16-1287-NVO	CORDOTEC	AXIANS	28/07/2016	1.0
MODIFICATIONS	DESSINATEUR	ENTREPRISE RESPONSABLE DU PLAN	DATE	INDICE

KRUMMEN 67260 SARRE-UNION -	PLAN DE SITE PLAN DE SECURITE - VUE EN ELEVATION
-----------------------------------	---




FPS Towers
1, rue Eugène
Varlin
92240
Malakoff
Tel:
01.45.36.50.80

Réf: FPS-67260-02



056

L É G E N D E S É C U R I T É		
SIGNALÉTIQUE	ÉQUIPEMENTS DE SÉCURITÉ	DISPOSITIFS DE SÉCURITÉ
① PROTECTION INDIVIDUELLE OBLIGATOIRE CONTRE LES CHUTES ② PROTECTION INDIVIDUELLE CONTRE LES CHUTES HORS BALISAGE ③ PROTECTION OBLIGATOIRE DE LA TÊTE ④ PROTECTION OBLIGATOIRE DES PIEDS ⑤ PROTECTION OBLIGATOIRE DE L'OUIE ⑥ TRAPPE À MAINTENIR FERMÉE ⑦ PROTECTION INDIVIDUELLE DES VOIES RESPIRATOIRES ⑧ PROTECTION OBLIGATOIRE DES VOIES RESPIRATOIRES, MAINS ET CORPS ⑨ ENTRÉE INTERDITE AUX PERSONNES NON AUTORISÉES ⑩ FLAMME NUE INTERDITE ET INTERDICTION DE FUMER ⑪ ÉMISSION ONDES ÉLECTROMAGNÉTIQUES ⑫ NUMÉRO DE TÉLÉPHONE D'URGENCE ⑬ INTERDICTION DE STATIONNER DANS L'ALIGNEMENT DES FH ⑭ AFFICHAGE GÉNÉRAL RISQUE MAGNÉTIQUE ⑮ PÉRIMÈTRE DE SÉCURITÉ ÉLECTROMAGNÉTIQUE ⑯ DANGER ÉLECTRIQUE 0 À 1000 VOLTS ⑰ DANGER HAUTE TENSION SUPÉRIEURE À 1000 VOLTS ⑱ AVANT INTERVENTION SUR TD, METTRE HS LE RÉ-ENCLENCHEUR ⑲ SOINS AUX ÉLECTRISÉS ⑳ BRUIT, COUPURE DES CLOCHES ㉑ SYSTÈME DE COUPURE ㉒ RISQUE D'ÉCRASEMENT ㉓ ÉQUIPEMENT MUNI DE LASER ㉔ SORTIE DE SECOURS ㉕ SALLE PROTÉGÉE PAR FM200 ㉖ ÉVACUATION DÈS LE DÉCLENCHEMENT DES ALARMES ㉗ PORTE COUPE-FEU À MAINTENIR FERMÉE ㉘ ÉVACUATION IMMÉDIATE ㉙ ENTRÉE INTERDITE ㉚ SIGNALISATION DES EXTINCTEURS ㉛ ENTRÉE INTERDITE AUX PERSONNES NON AUTORISÉES & PORT DES E.P.I. OBLIGATOIRE ㉜ PORTE À MAINTENIR FERMÉE ㉝ RISQUE DE CHUTE PAR TRÉBUCHEMENT	POINT D'ÉCLAIRAGE COMMANDE D'ÉCLAIRAGE ÉCLAIRAGE PORTATIF DALLE DE CHEMINEMENT 40x40 SAUT DE LOUP + 2 GARDE-CORPS REVÊTEMENT ANTI-DÉRAPANT / LÉ DE FEUTRE ÉCHELONS BOÎTIER COUPURE DE CLOCHES / DE SIRÈNE EXTINCTEUR SYSTÈME ANTI-CHUTE VERTICAL, À PRÉCISER ET DÉTAILLER SUR PLANS : TYPE 4,75mm / 8mm / HACA / RAILBLOC / SÖLL POUR LE RAIL SÖLL, PRÉCISER SUR L'ÉLEVATION LES DIVERS SYSTÈMES DE SÉCURITÉ SUIVANTS : SYSTÈME DE TRANSFERT SYSTÈME DE SORTIE SYSTÈME D'AIGUILLAGE SYSTÈME KUFA : À PRÉCISER ET DÉTAILLER SUR PLANS MÂT SECURE 3 : À PRÉCISER ET DÉTAILLER SUR PLANS NACELLE (Etude à Fournir) EMPLACEMENT NACELLE	CROSSE DE SORTIE / DE PRÉHENSION PA ... POINT D'ANCRAGE (À NUMÉROTISER) ÉCHELLE DROITE À DOUBLE MONTANT ÉCHELLE À CRINOLINE ÉCHELLE SÖLL DE TYPE "Y" (SIMPLE MONTANT) ÉCHELLE À CRINOLINE AVEC CONdamnATION D'ACCÈS TYPE B LIGNE DE VIE LA LISSE D'ANCRAGE RB BALISAGE PAR CHAÎNETTE/VIDE JN BALISAGE PAR CHAÎNETTE/ONDES RADIO GARDE-CORPS FIXE GARDE-CORPS SUR PLOTS LESTÉS (*) GARDE-CORPS FIXE À 45° C GARDE-CORPS FIXE EN CÂBLETTE ÉCHELLE DROITE AVEC DISPOSITIF ANTI-MONTÉE TYPE A IIC ÉCHELLE AMOVIBLE BARRE D'ACCROCHAGE PORTILLON À FERMETURE AUTOMATIQUE, OU CHAÎNETTE MÉTALLIQUE DÉCROCHABLE PA+E MÂT D'ANTENNE POURVU DE POINTS D'ANCRAGE ESPACÉS DE 1m MAXI À PARTIR DU SOMMET, ET D'ÉCHELONS TOUS LES 25cm (*) CHAQUE TRONÇON DEVRA ÊTRE ÉQUIPÉ D'UNE JAMBE DE FORCE AU MOINS LES MONTANTS DES GARDE-CORPS EN CÂBLETTE, DEVRONT ÊTRE ESPACÉS DE 1m AU MAXIMUM LES MONTANTS DES GARDE-CORPS RIGIDES,

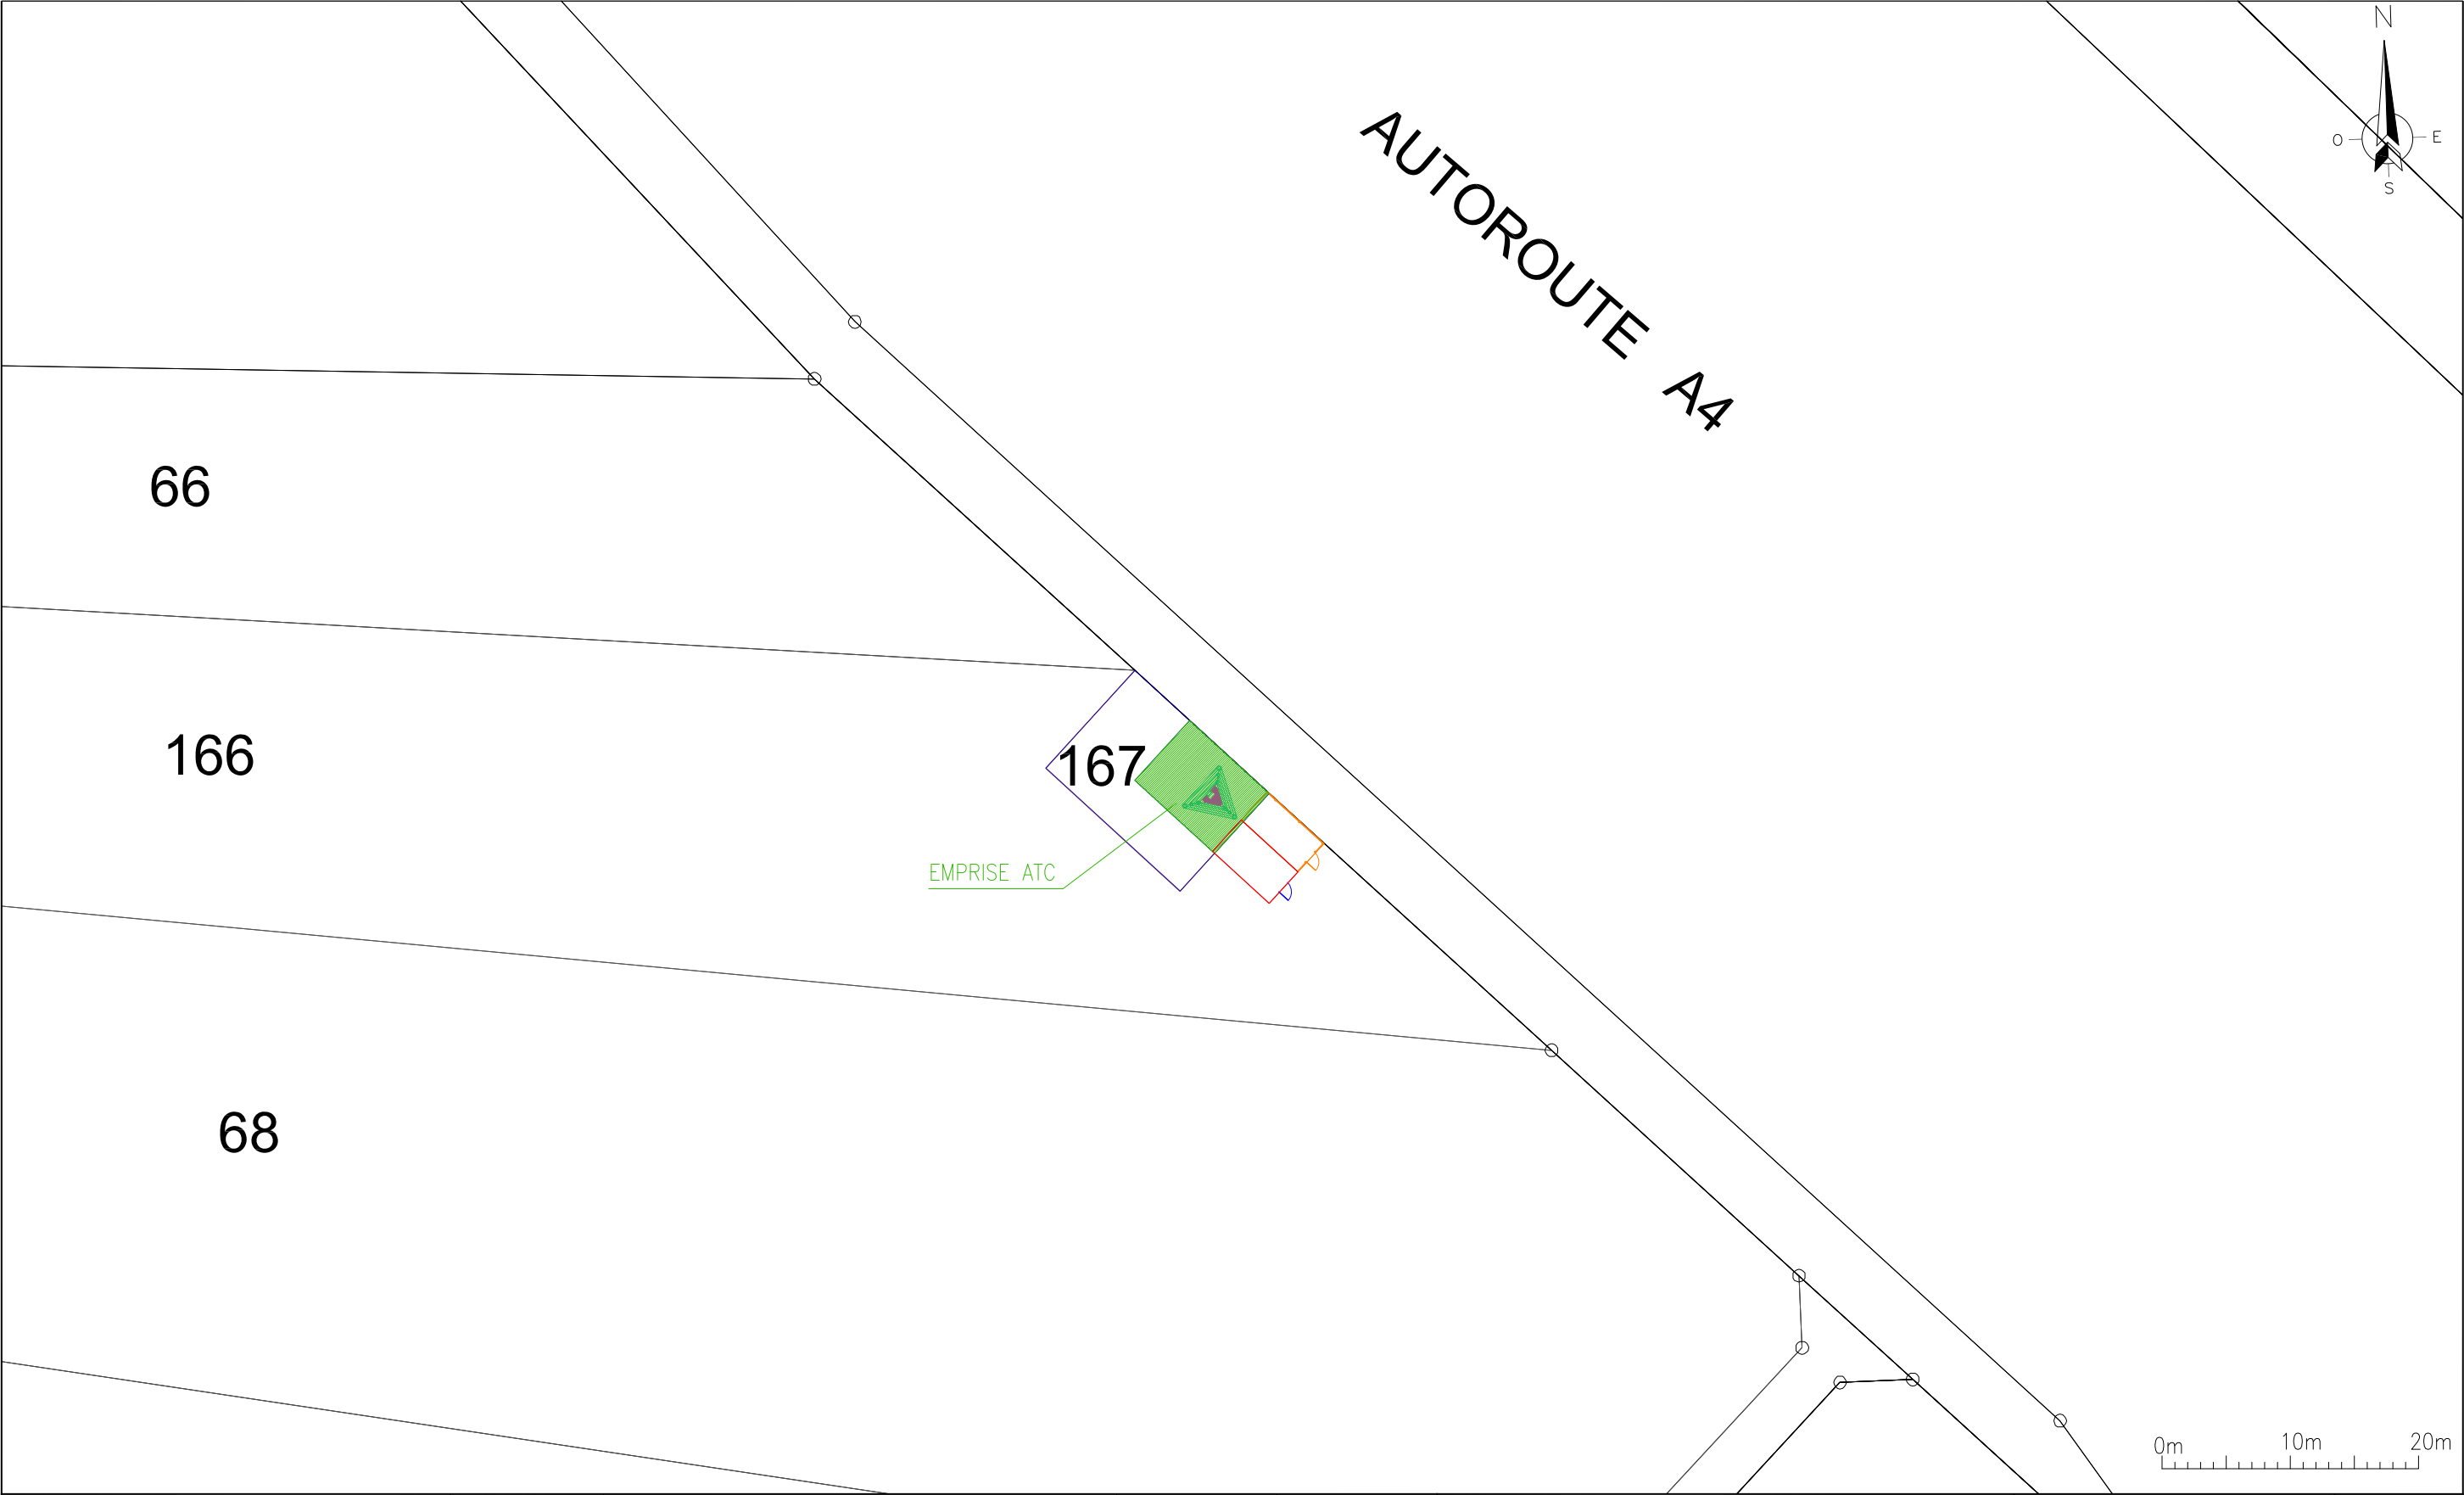


DOE 12522244-EVO FREE/12508856-NVO SFR	A. LECHA	AXIANS	23/01/2023	7.0	KRUMMEN 67260 SARRE-UNION -	 FPS Towers 1, rue Eugène Varlin 92240 Malakoff Tel: 01.45.36.50.80	Réf: FPS-67260-02	101			
APD 12522244-EVO FREE	A. LECHA	AXIANS	03/10/2022	6.0							
APD 12508856-NVO SFR	A. LECHA	AXIANS	01/07/2022	5.0							
DOE 19-1192-EVO	C. VAYSSE	AXIANS	19/07/2020	4.0	PLAN DE SITE PLAN BAILLEUR – ACCES						
DOE 15-1340-MUT	C. VAYSSE	AXIANS	15/06/2017	3.0							
DOE LoRA 16-1287-NVO	C. VAYSSE	AXIANS	24/10/2016	2.0							
Projet LoRA 16-1287-NVO	CORDOTEC	AXIANS	28/07/2016	1.0							
MODIFICATIONS	DESSINATEUR	ENTREPRISE RESPONSABLE DU PLAN	DATE	INDICE							



NGF SOL
235.00m

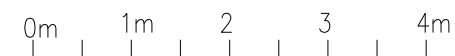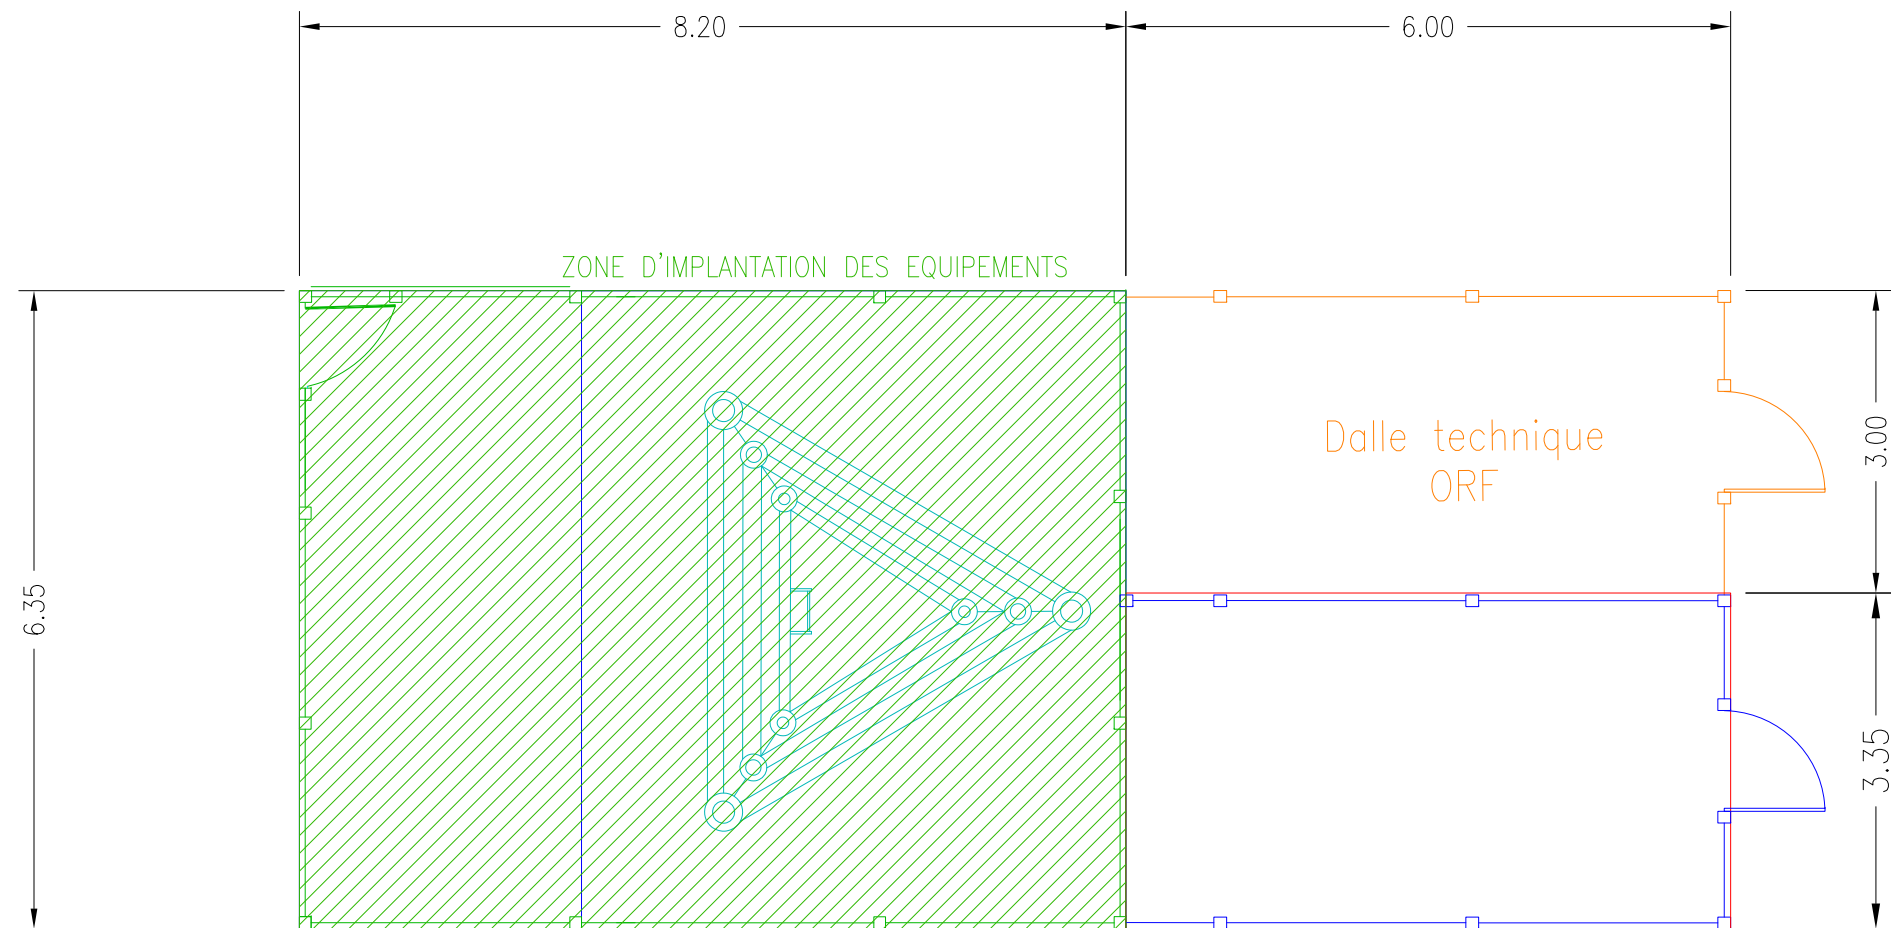


DOE 12522244-EVO FREE/12508856-NVO SFR	A. LECHA	AXIANS	23/01/2023	7.0	KRUMMEN 67260 SARRE-UNION -		FPS Towers 1, rue Eugène Varlin 92240 Malakoff Tel: 01.45.36.50.80		
APD 12522244-EVO FREE	A. LECHA	AXIANS	03/10/2022	6.0					
APD 12508856-NVO SFR	A. LECHA	AXIANS	01/07/2022	5.0					
DOE 19-1192-EVO	C. VAYSSE	AXIANS	19/07/2020	4.0					
DOE 15-1340-MUT	C. VAYSSE	AXIANS	15/06/2017	3.0					
DOE LoRA 16-1287-NVO	C. VAYSSE	AXIANS	24/10/2016	2.0					
Projet LoRA 16-1287-NVO	CORDOTEC	AXIANS	28/07/2016	1.0					
MODIFICATIONS	DESSINATEUR	ENTREPRISE RESPONSABLE DU PLAN	DATE	INDICE	PLAN DE SITE PLAN BAILLEUR – IMPLANTATION		Réf: FPS-67260-02		102

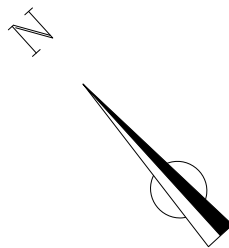

NGF SOL
235.00m

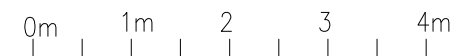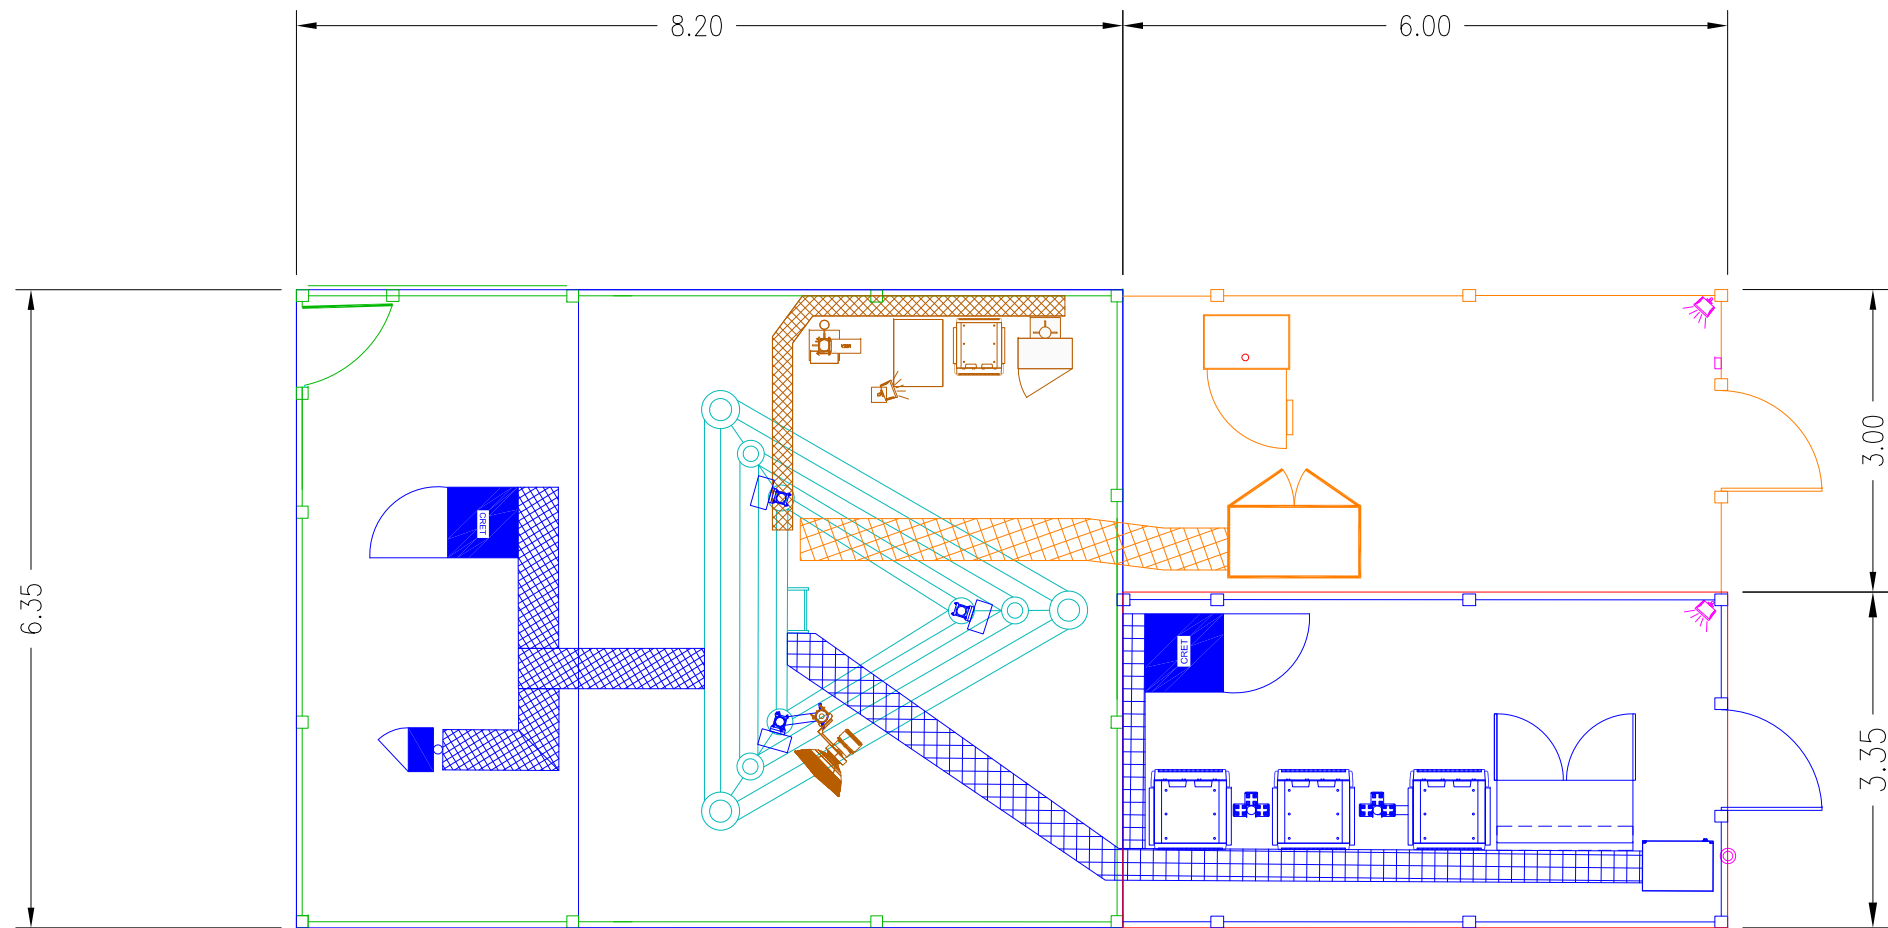

DOE 12522244-EVO FREE/12508856-NVO SFR	A. LECHA	AXIANS	23/01/2023	7.0	KRUMMEN 67260 SARRE-UNION -		FPS Towers 1, rue Eugène Varlin 92240 Malakoff Tel: 01.45.36.50.80	
APD 12522244-EVO FREE	A. LECHA	AXIANS	03/10/2022	6.0				
APD 12508856-NVO SFR	A. LECHA	AXIANS	01/07/2022	5.0				
DOE 19-1192-EVO	C. VAYSSE	AXIANS	19/07/2020	4.0	PLAN DE SITE SITE FINDER – VUE EN PLAN			
DOE 15-1340-MUT	C. VAYSSE	AXIANS	15/06/2017	3.0				
DOE LoRA 16-1287-NVO	C. VAYSSE	AXIANS	24/10/2016	2.0				
Projet LoRA 16-1287-NVO	CORDOTEC	AXIANS	28/07/2016	1.0				
MODIFICATIONS	DESSINATEUR	ENTREPRISE RESPONSABLE DU PLAN	DATE	INDICE				
						Réf: FPS-67260-02		120

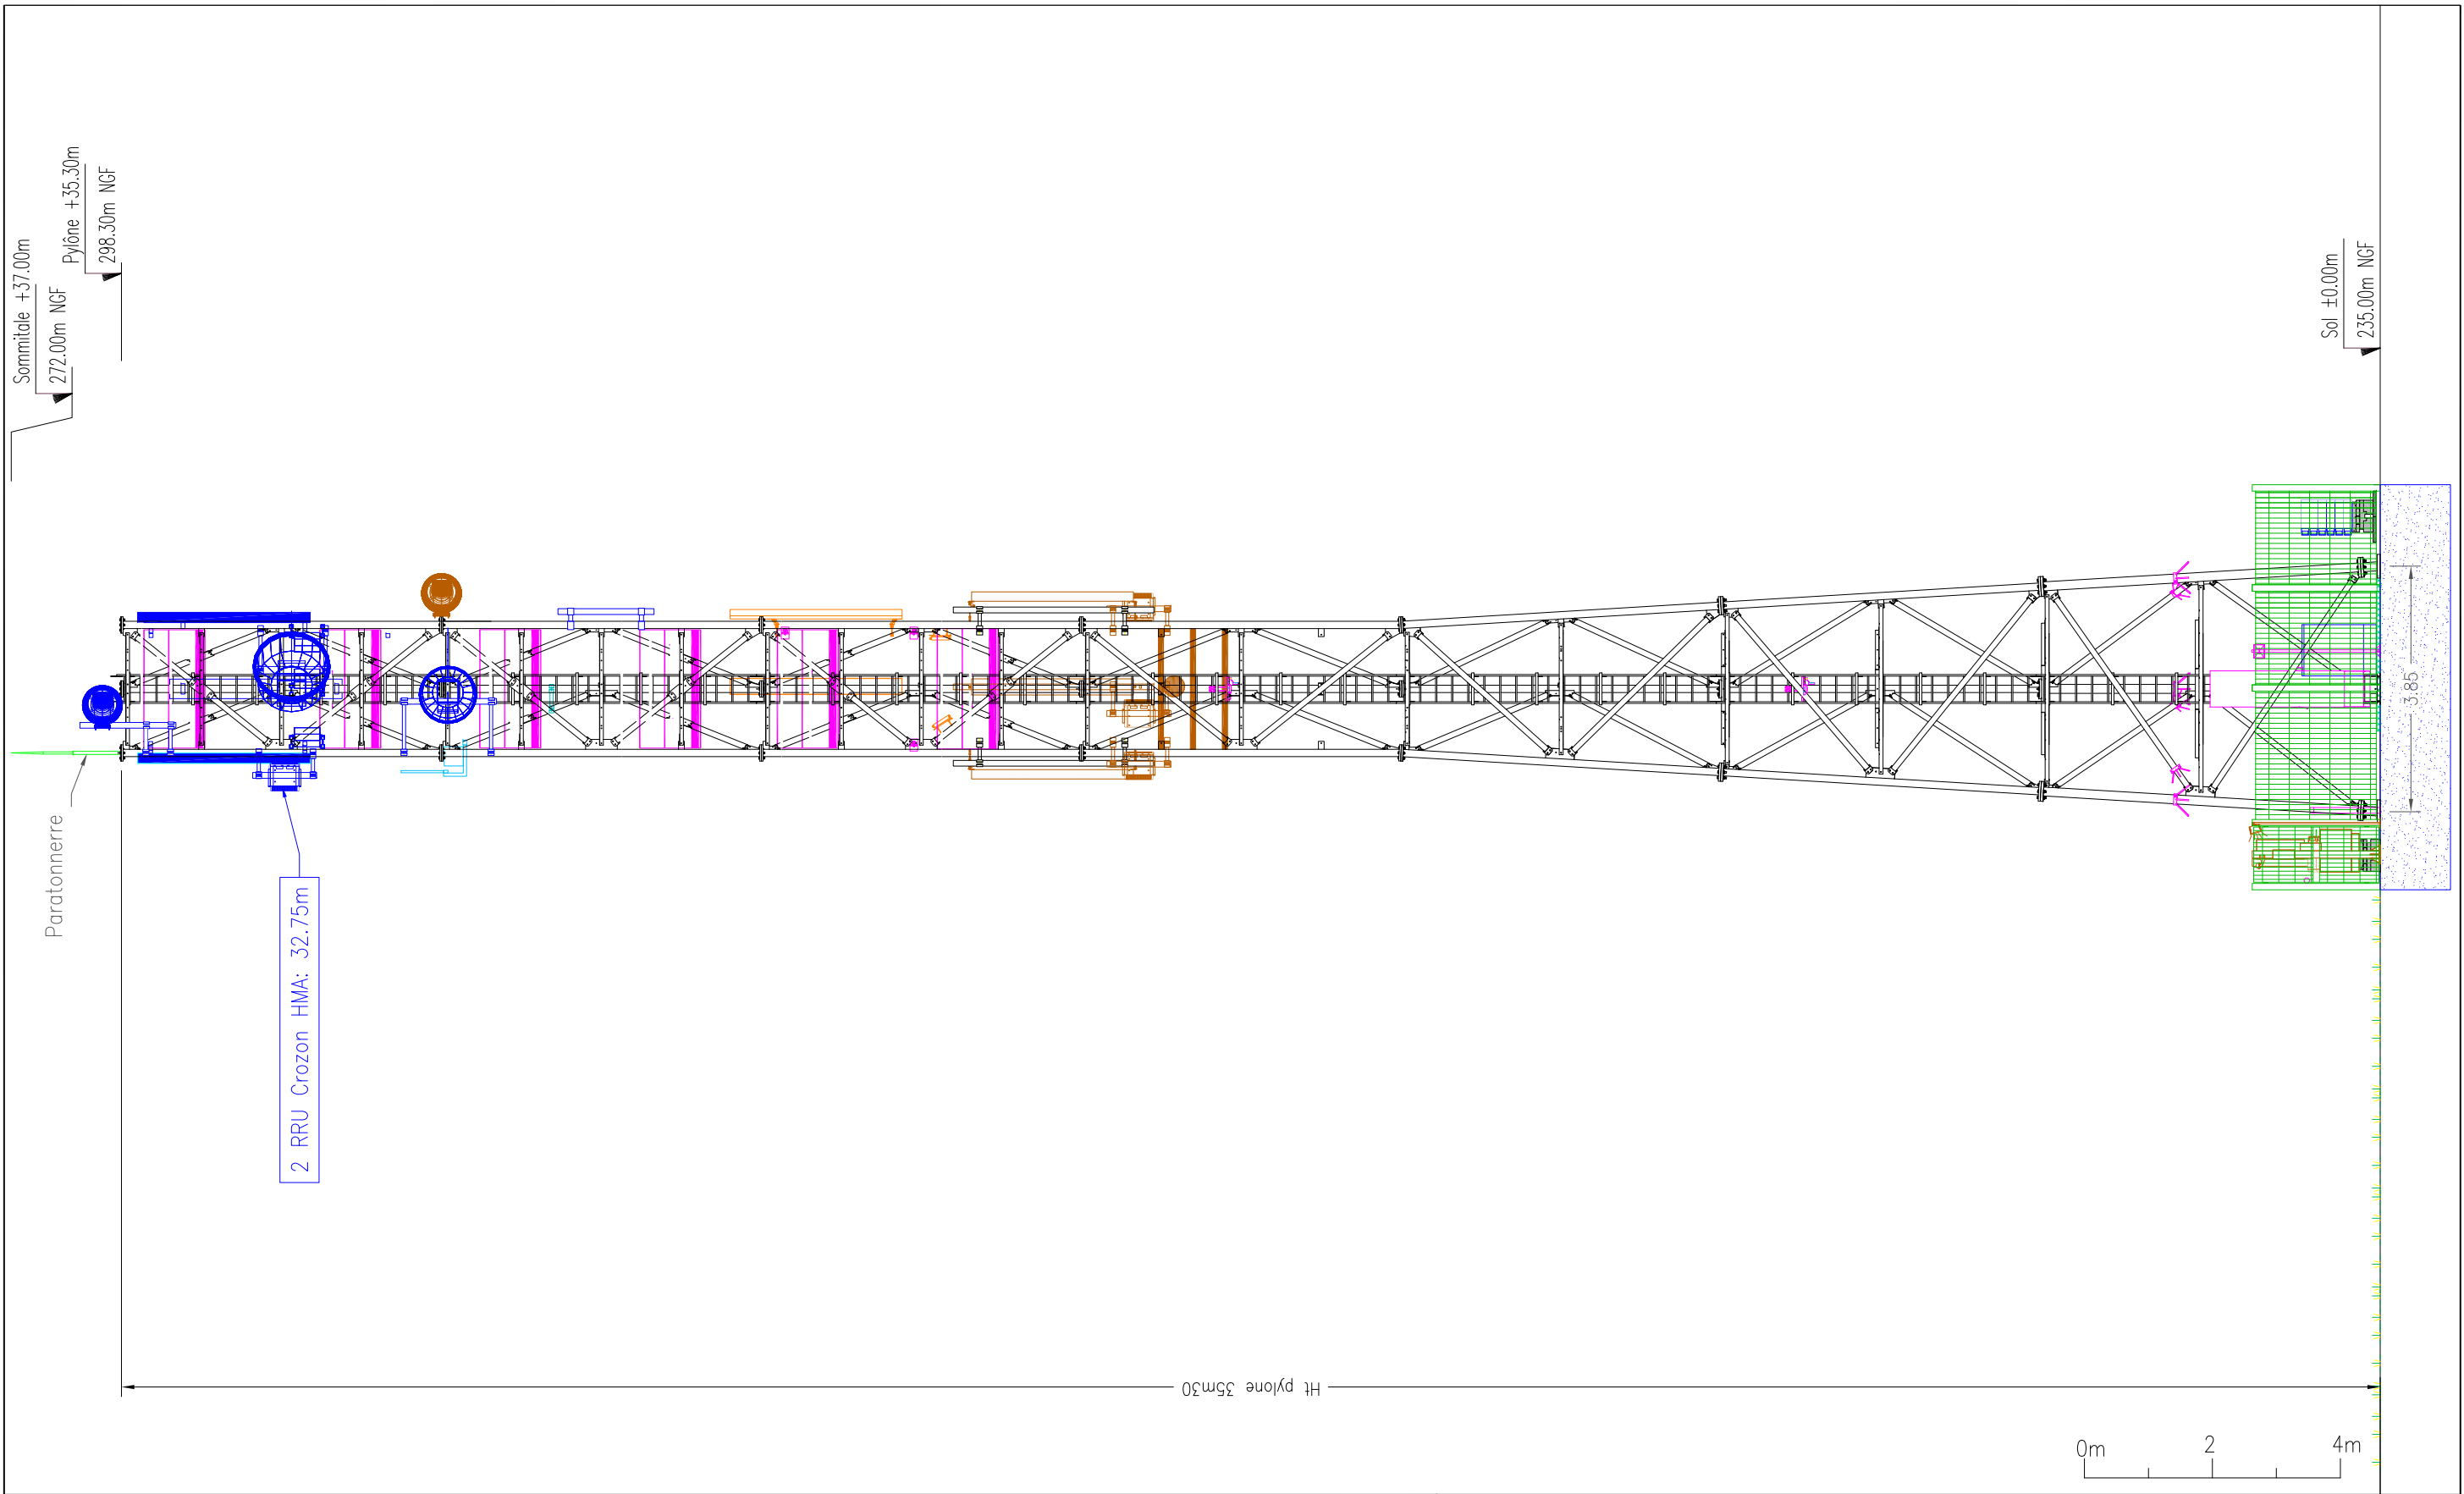

DOE 12522244-EVO FREE/12508856-NVO SFR	A. LECHA	AXIANS	23/01/2023	7.0	Krummen 67260 SARRE-UNION -		FPS Towers 1, rue Eugène Varlin 92240 Malakoff Tel: 01.45.36.50.80
APD 12522244-EVO FREE	A. LECHA	AXIANS	03/10/2022	6.0			
APD 12508856-NVO SFR	A. LECHA	AXIANS	01/07/2022	5.0	PLAN DE SITE SITE FINDER – VUE EN ELEVATION		
DOE 19-1192-EVO	C. VAYSSE	AXIANS	19/07/2020	4.0			
DOE 15-1340-MUT	C. VAYSSE	AXIANS	15/06/2017	3.0			
DOE LoRA 16-1287-NVO	C. VAYSSE	AXIANS	24/10/2016	2.0			
Projet LoRA 16-1287-NVO	CORDOTEC	AXIANS	28/07/2016	1.0			
MODIFICATIONS	DESSINATEUR	ENTREPRISE RESPONSABLE DU PLAN	DATE	INDICE	Réf: FPS-67260-02		121