


# Projet de Réserve Naturelle Nationale de la "Seine Champenoise"

Département de l'Aube

Commune de Barbuise - section ZS - 2/2

Carte de localisation au 1/100 000e :

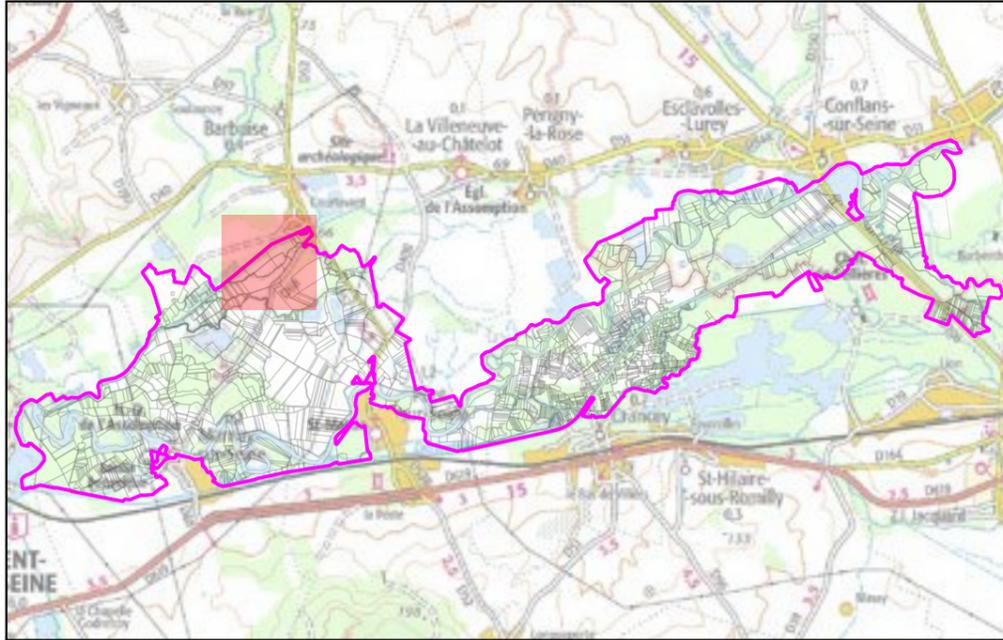

## Légende :

-  périmètre du projet de réserve
-  section cadastrale


## Parcelles concernées par le projet de réserve :

-  parcelle entière
-  parcelle pour partie
- xxx** numéro de la parcelle




0 50 100 150 200 m

Échelle : 1/5 000e

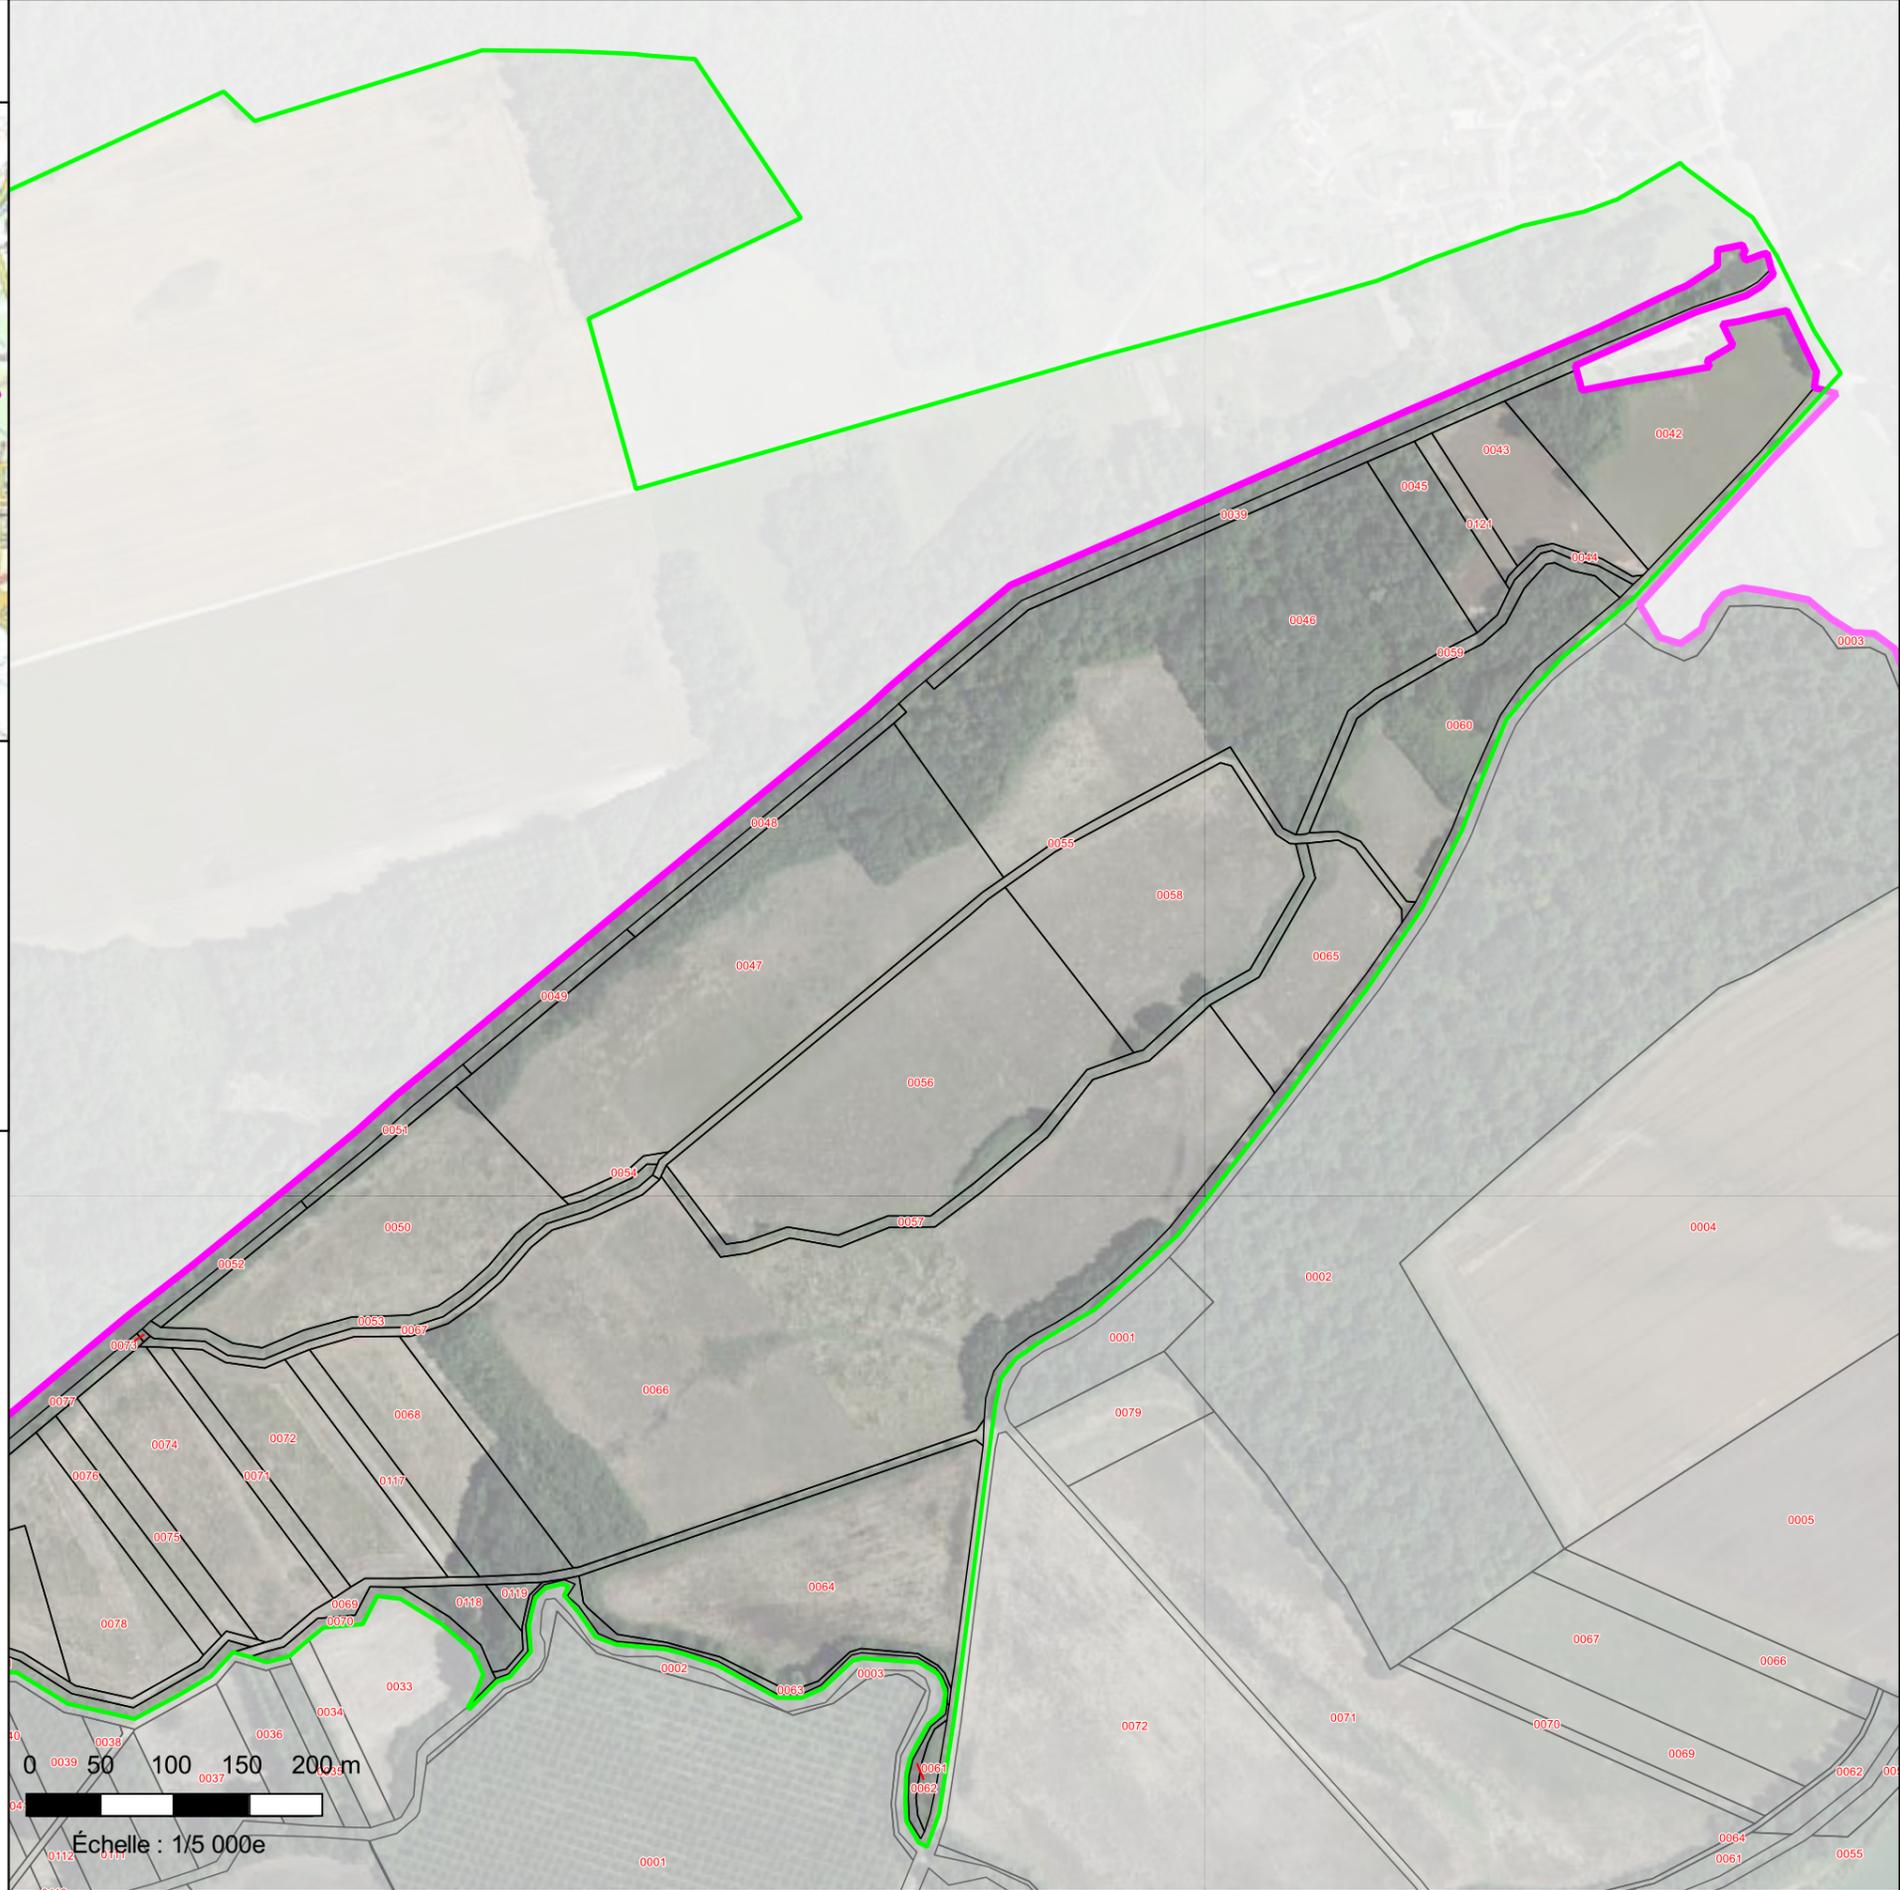

**Projet de Réserve Naturelle Nationale de la "Seine Champenoise"**  
**Département de l'Aube**  
**Commune de Barbuise - section ZR - 1/2**

**Carte de localisation au 1/100 000e :**


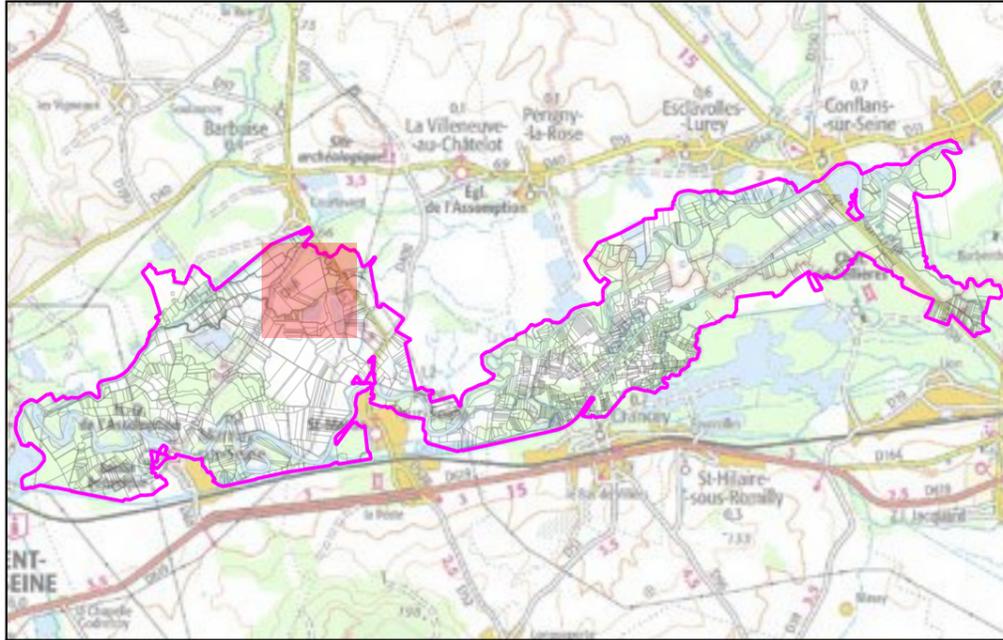


**Légende :**

-  périmètre du projet de réserve
-  section cadastrale


**Parcelles concernées par le projet de réserve :**

-  parcelle entière
-  parcelle pour partie
- xxx** numéro de la parcelle

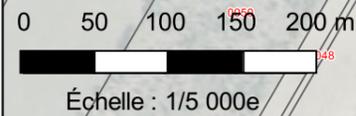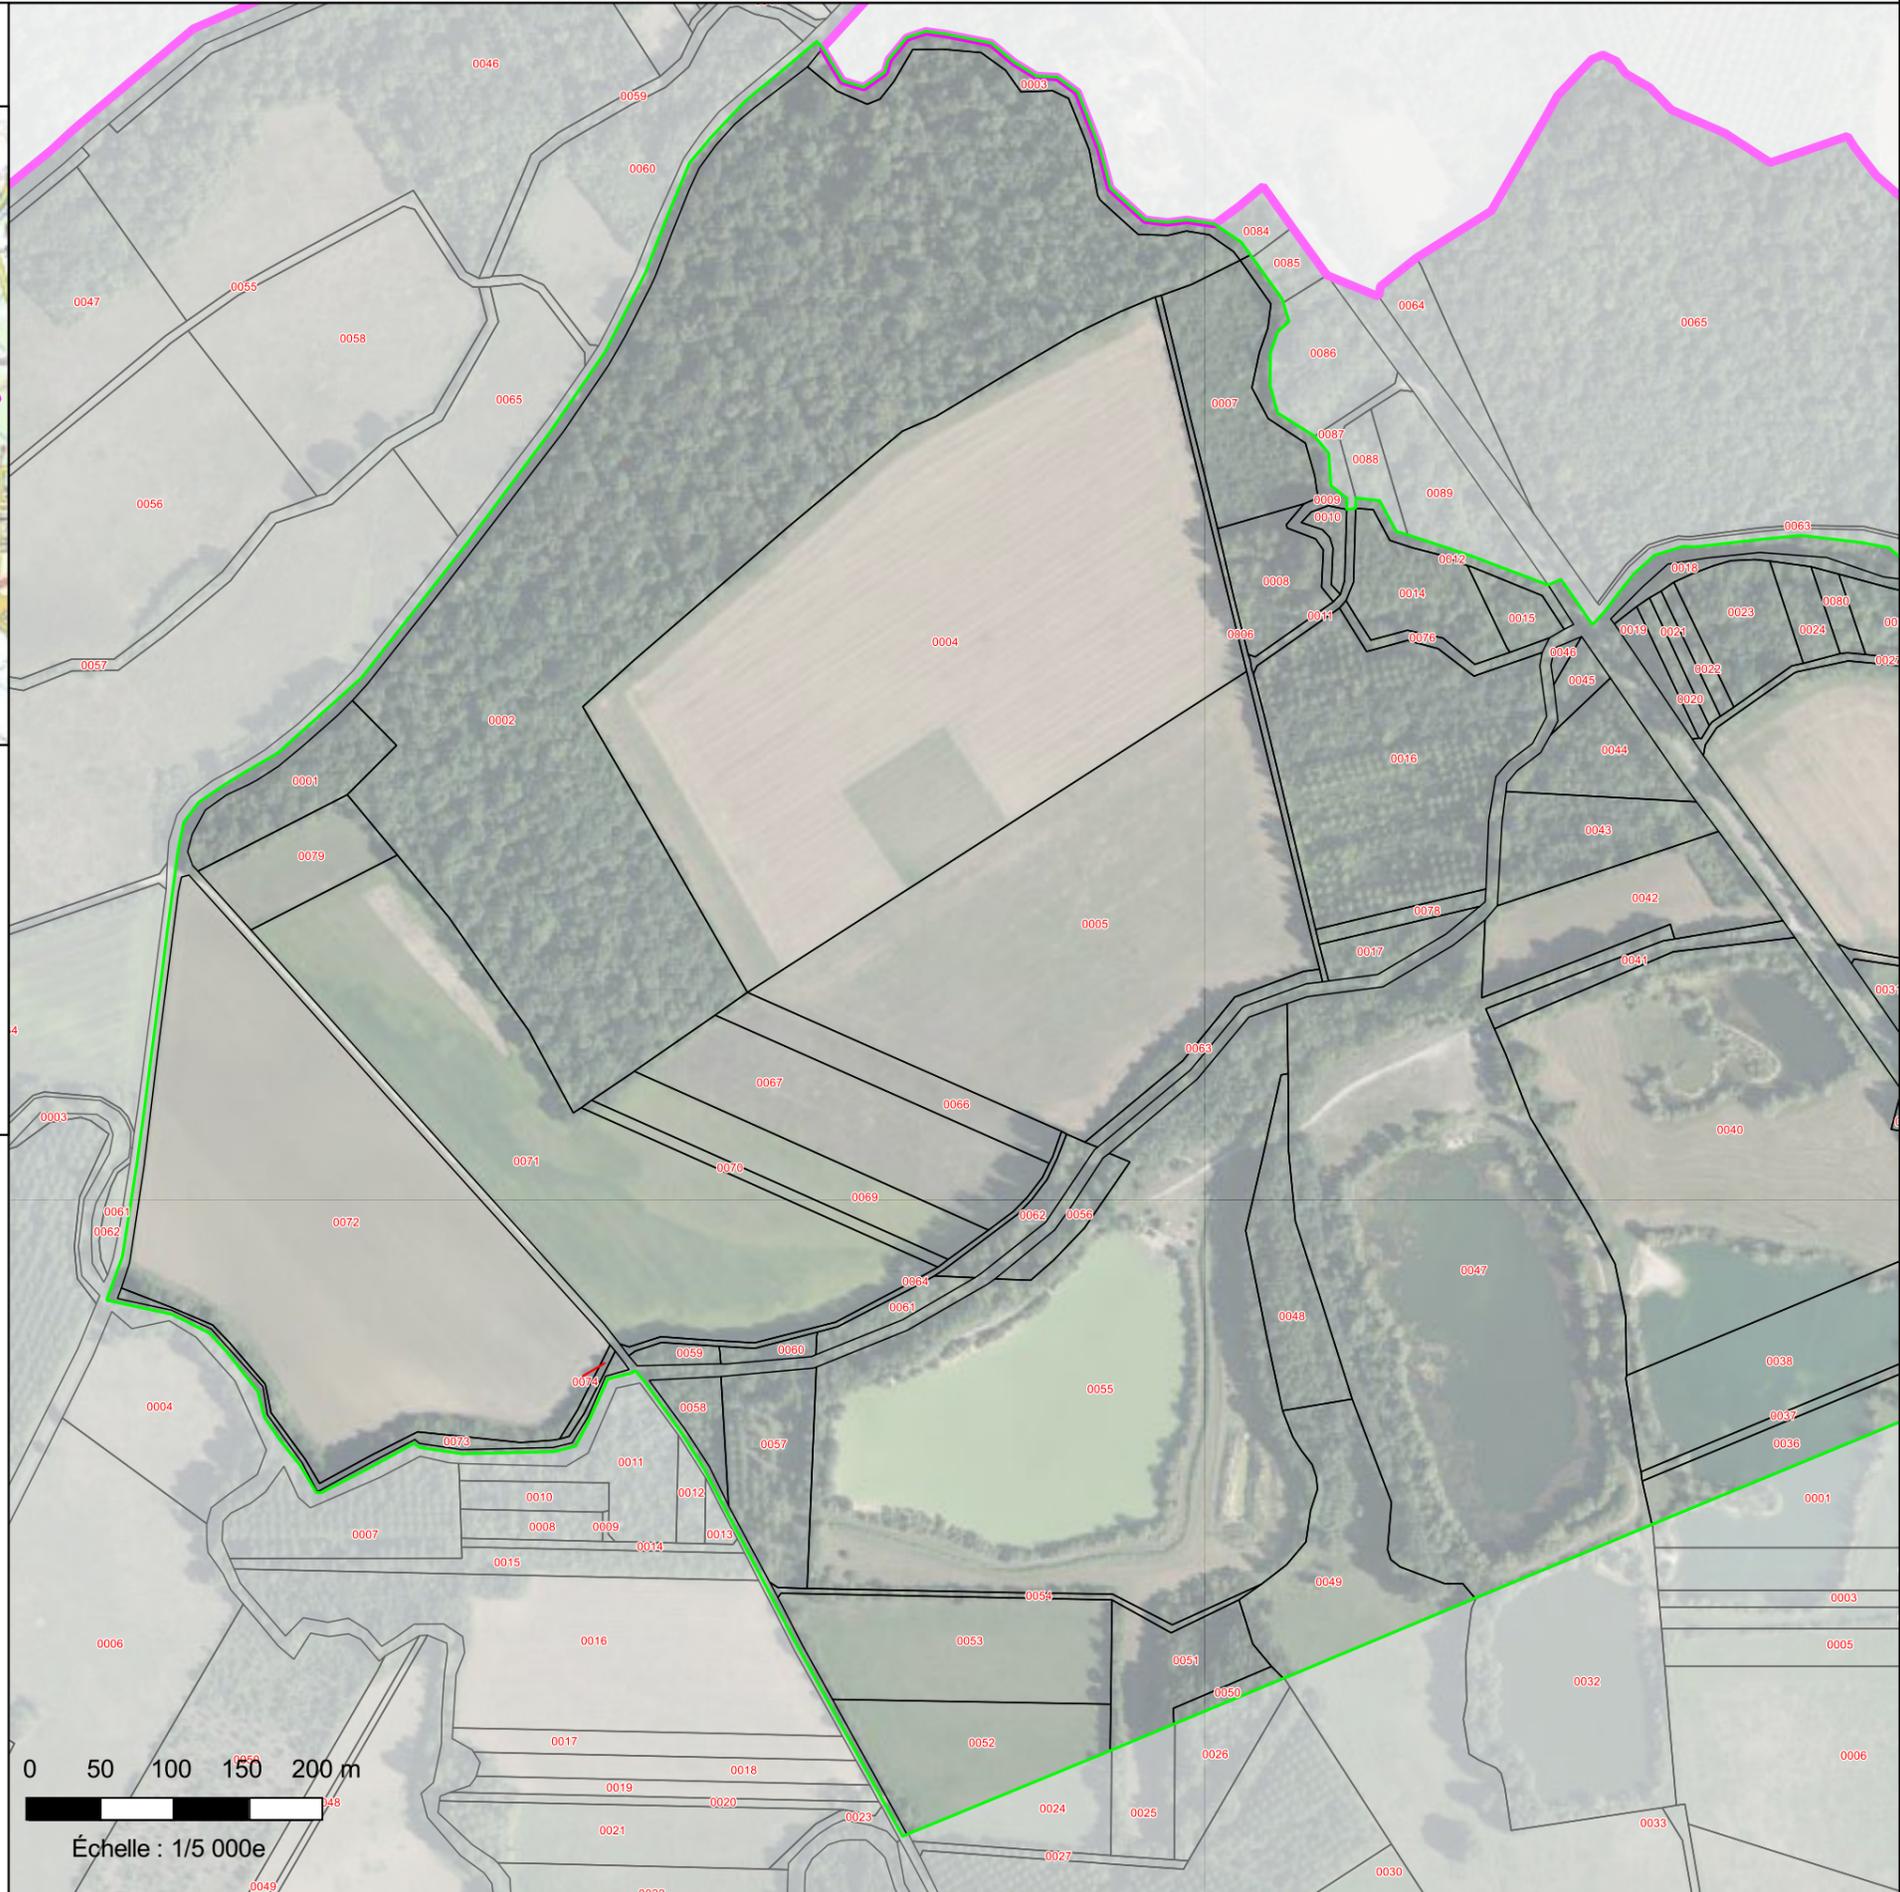

**Projet de Réserve Naturelle Nationale de la "Seine Champenoise"**  
**Département de l'Aube**  
**Commune de Barbuise - section ZR - 2/2**

**Carte de localisation au 1/100 000e :**

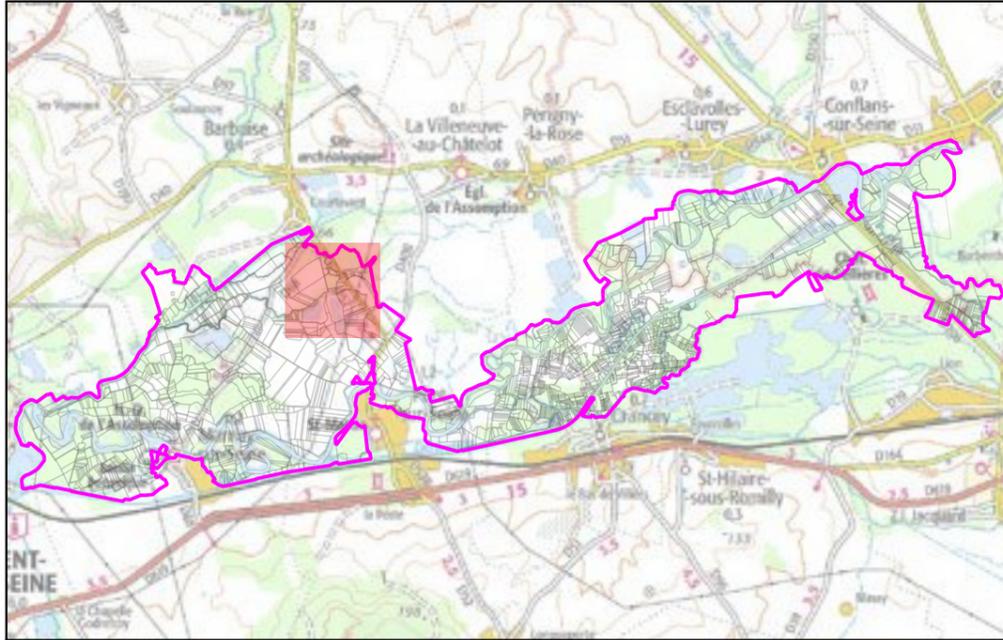


**Légende :**

-  périmètre du projet de réserve
-  section cadastrale


**Parcelles concernées par le projet de réserve :**

-  parcelle entière
-  parcelle pour partie
- xxx** numéro de la parcelle

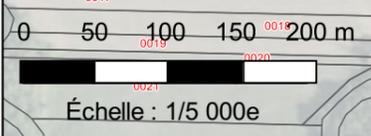

**Projet de Réserve Naturelle Nationale de la "Seine Champenoise"**  
**Département de l'Aube**  
**Commune de Barbuise - section ZP - 1/1**

**Carte de localisation au 1/100 000e :**

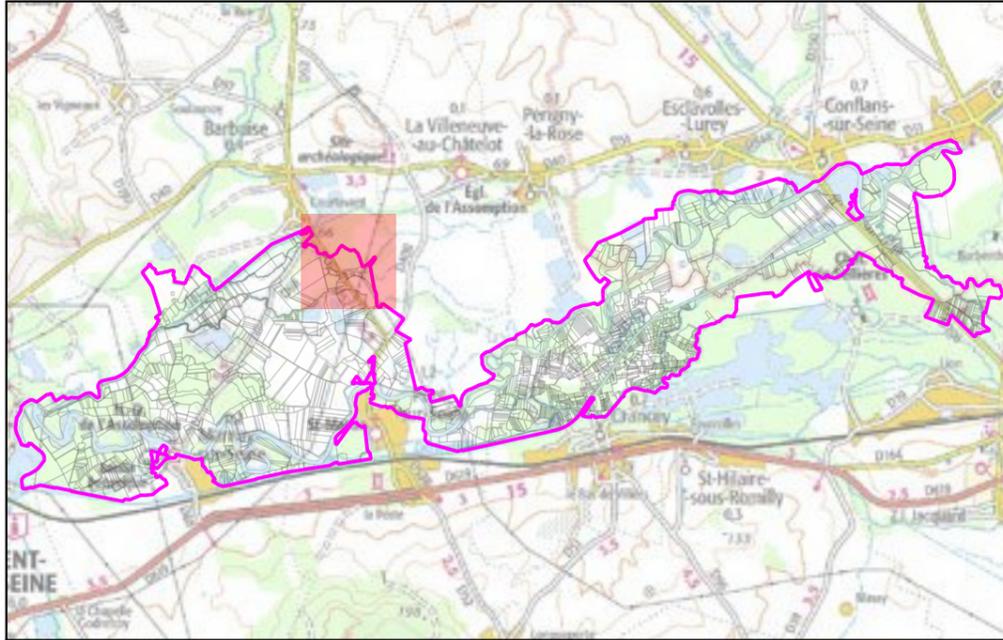


**Légende :**


-  périmètre du projet de réserve
-  section cadastrale

**Parcelles concernées par le projet de réserve :**

-  parcelle entière
-  parcelle pour partie
- xxx** numéro de la parcelle

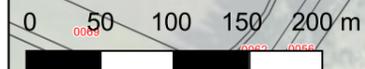


Échelle : 1/5 000e

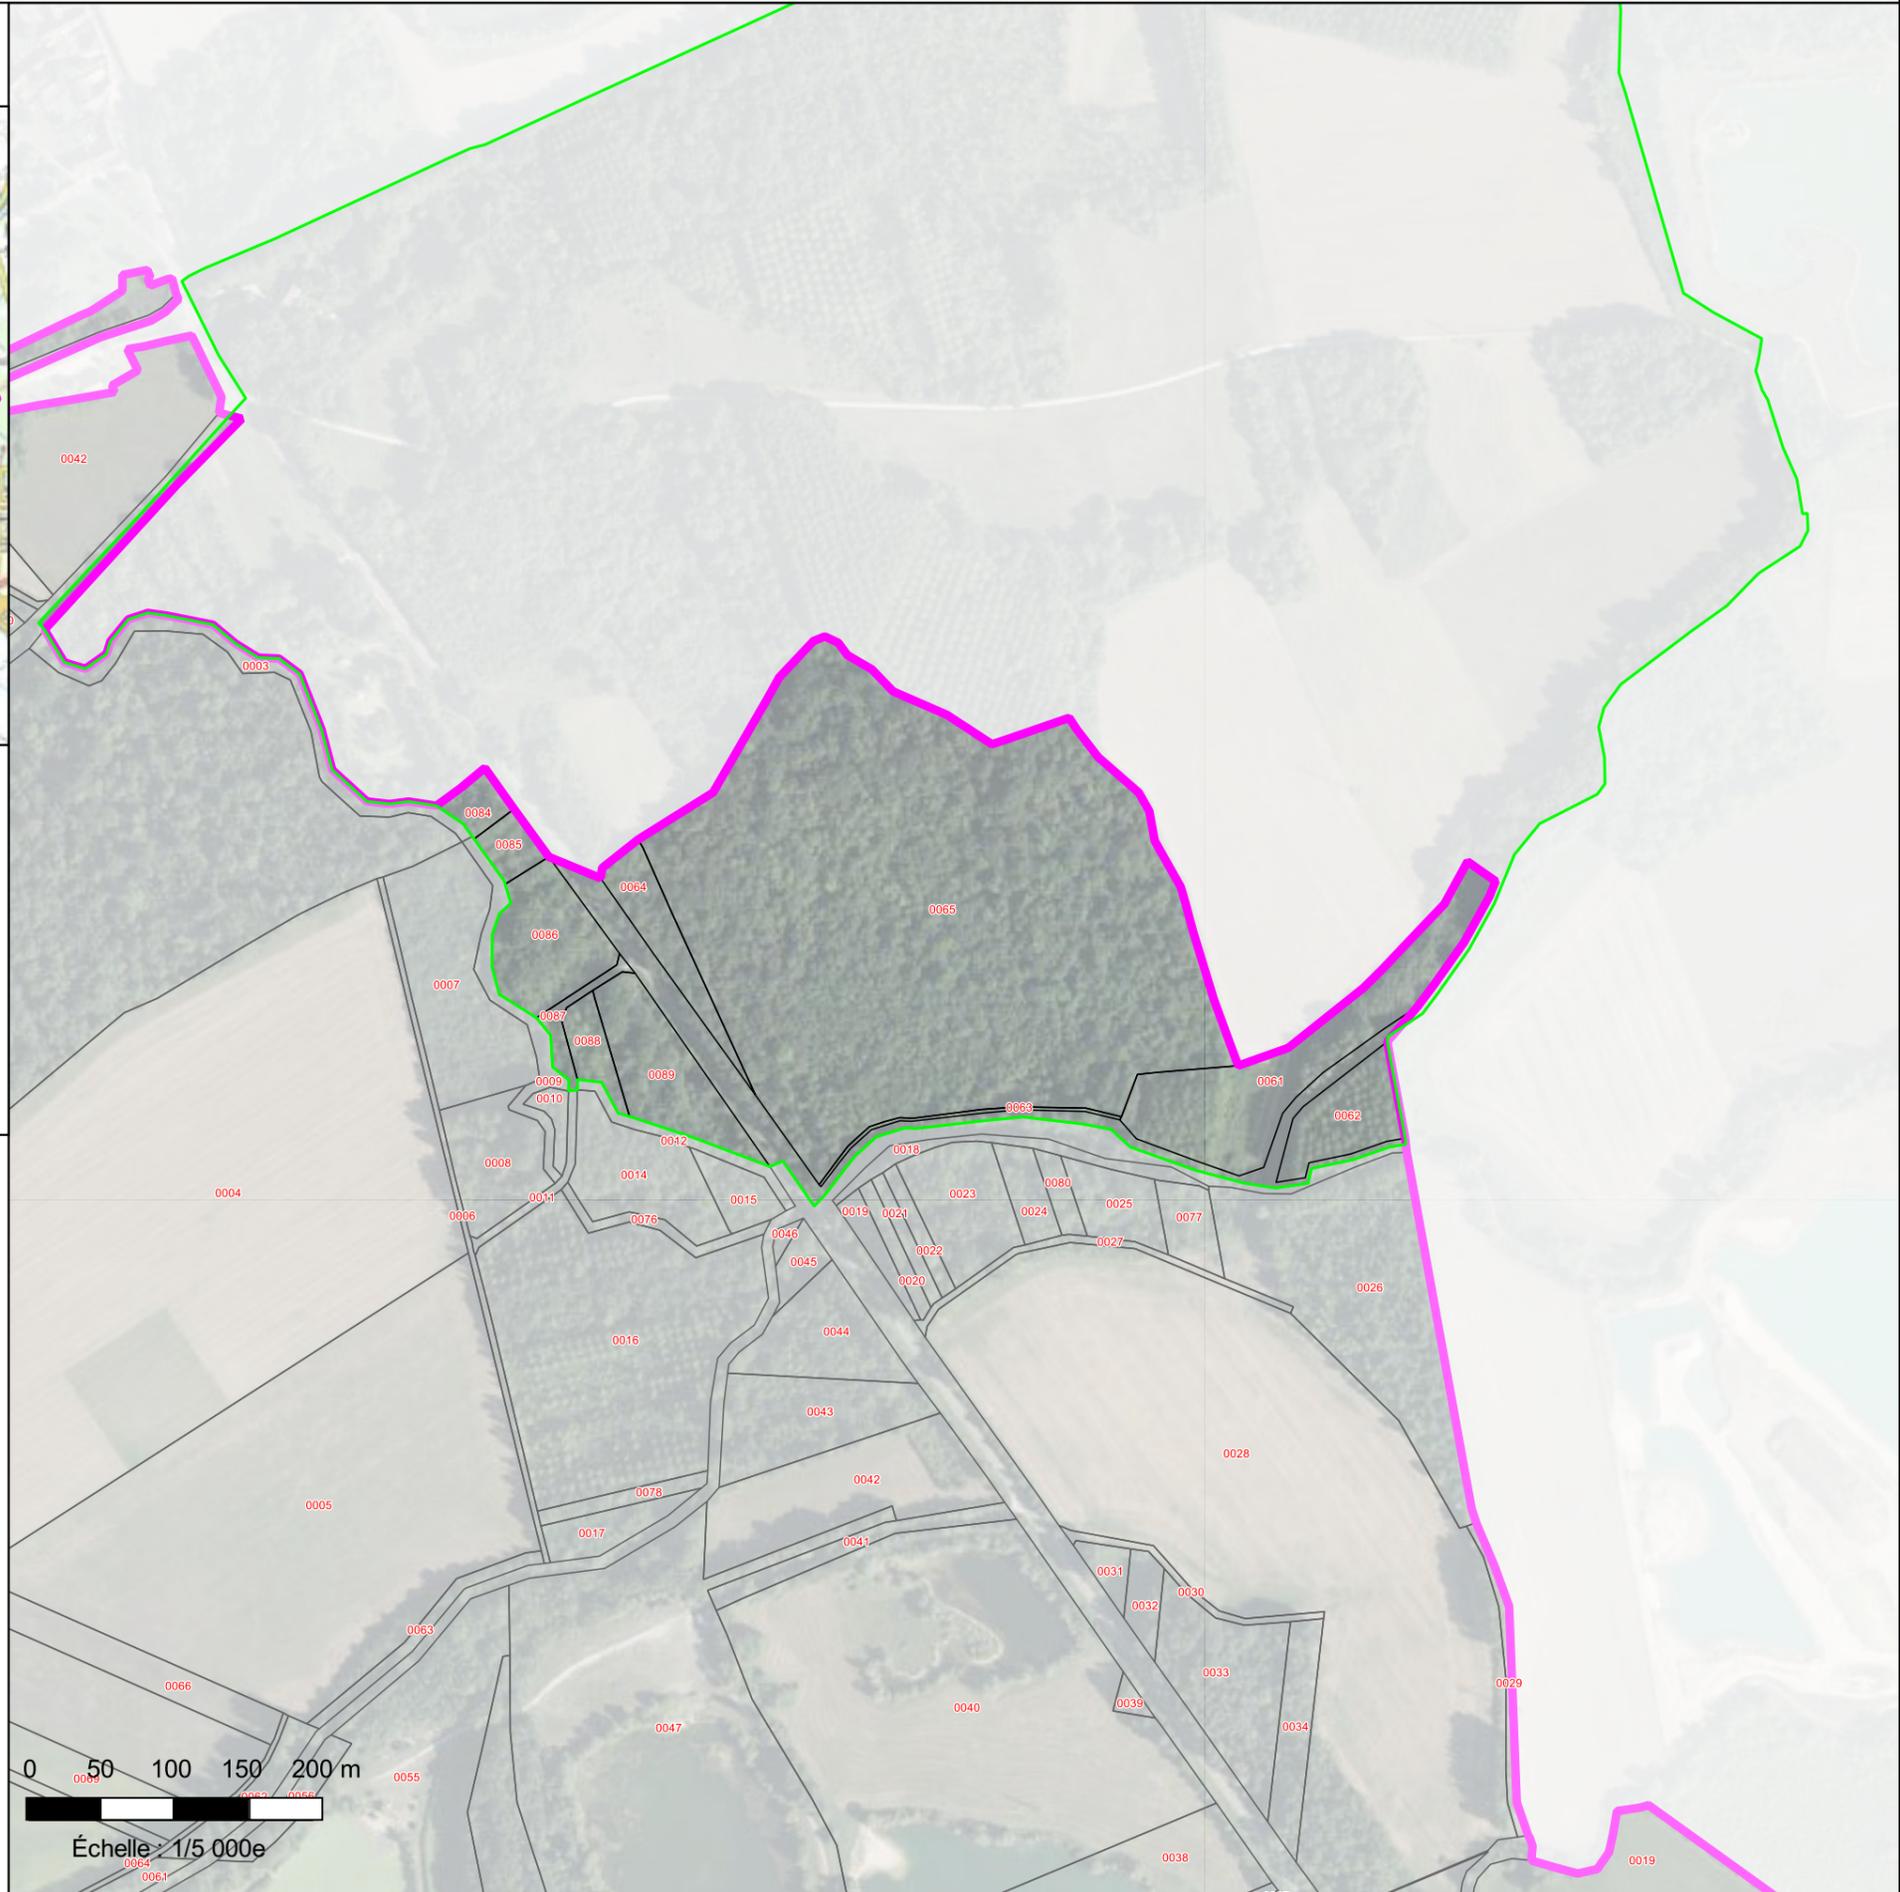

**Projet de Réserve Naturelle Nationale de la "Seine Champenoise"**  
**Département de l'Aube**  
**Commune de Pont-sur-Seine - section ZD - 1/2**

**Carte de localisation au 1/100 000e :**


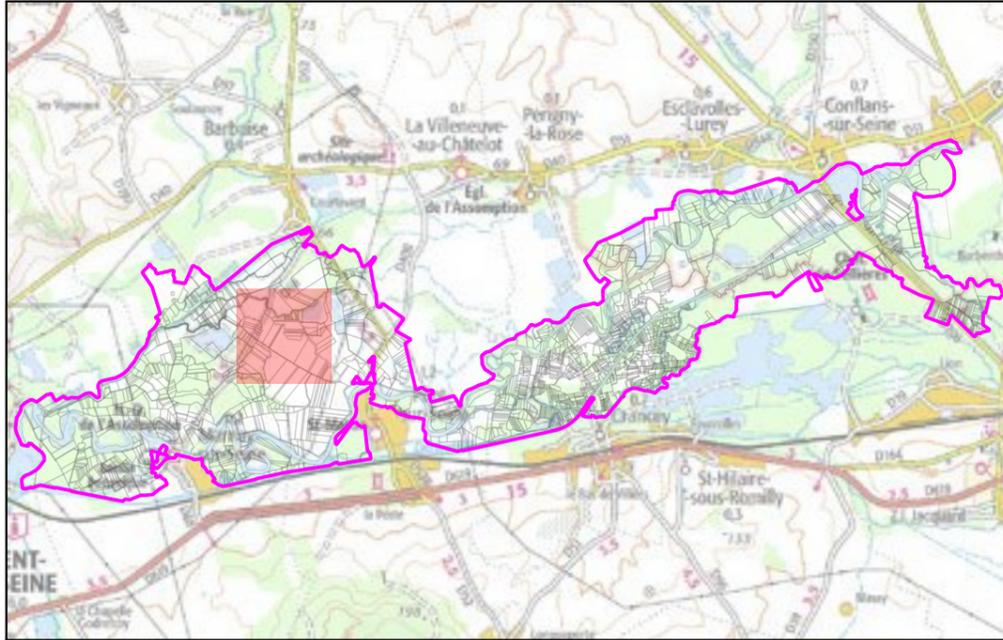


**Légende :**

-  périmètre du projet de réserve
-  section cadastrale

**Parcelles concernées par le projet de réserve :**


-  parcelle entière
-  parcelle pour partie
- xxx** numéro de la parcelle

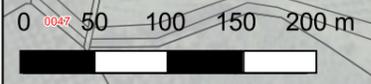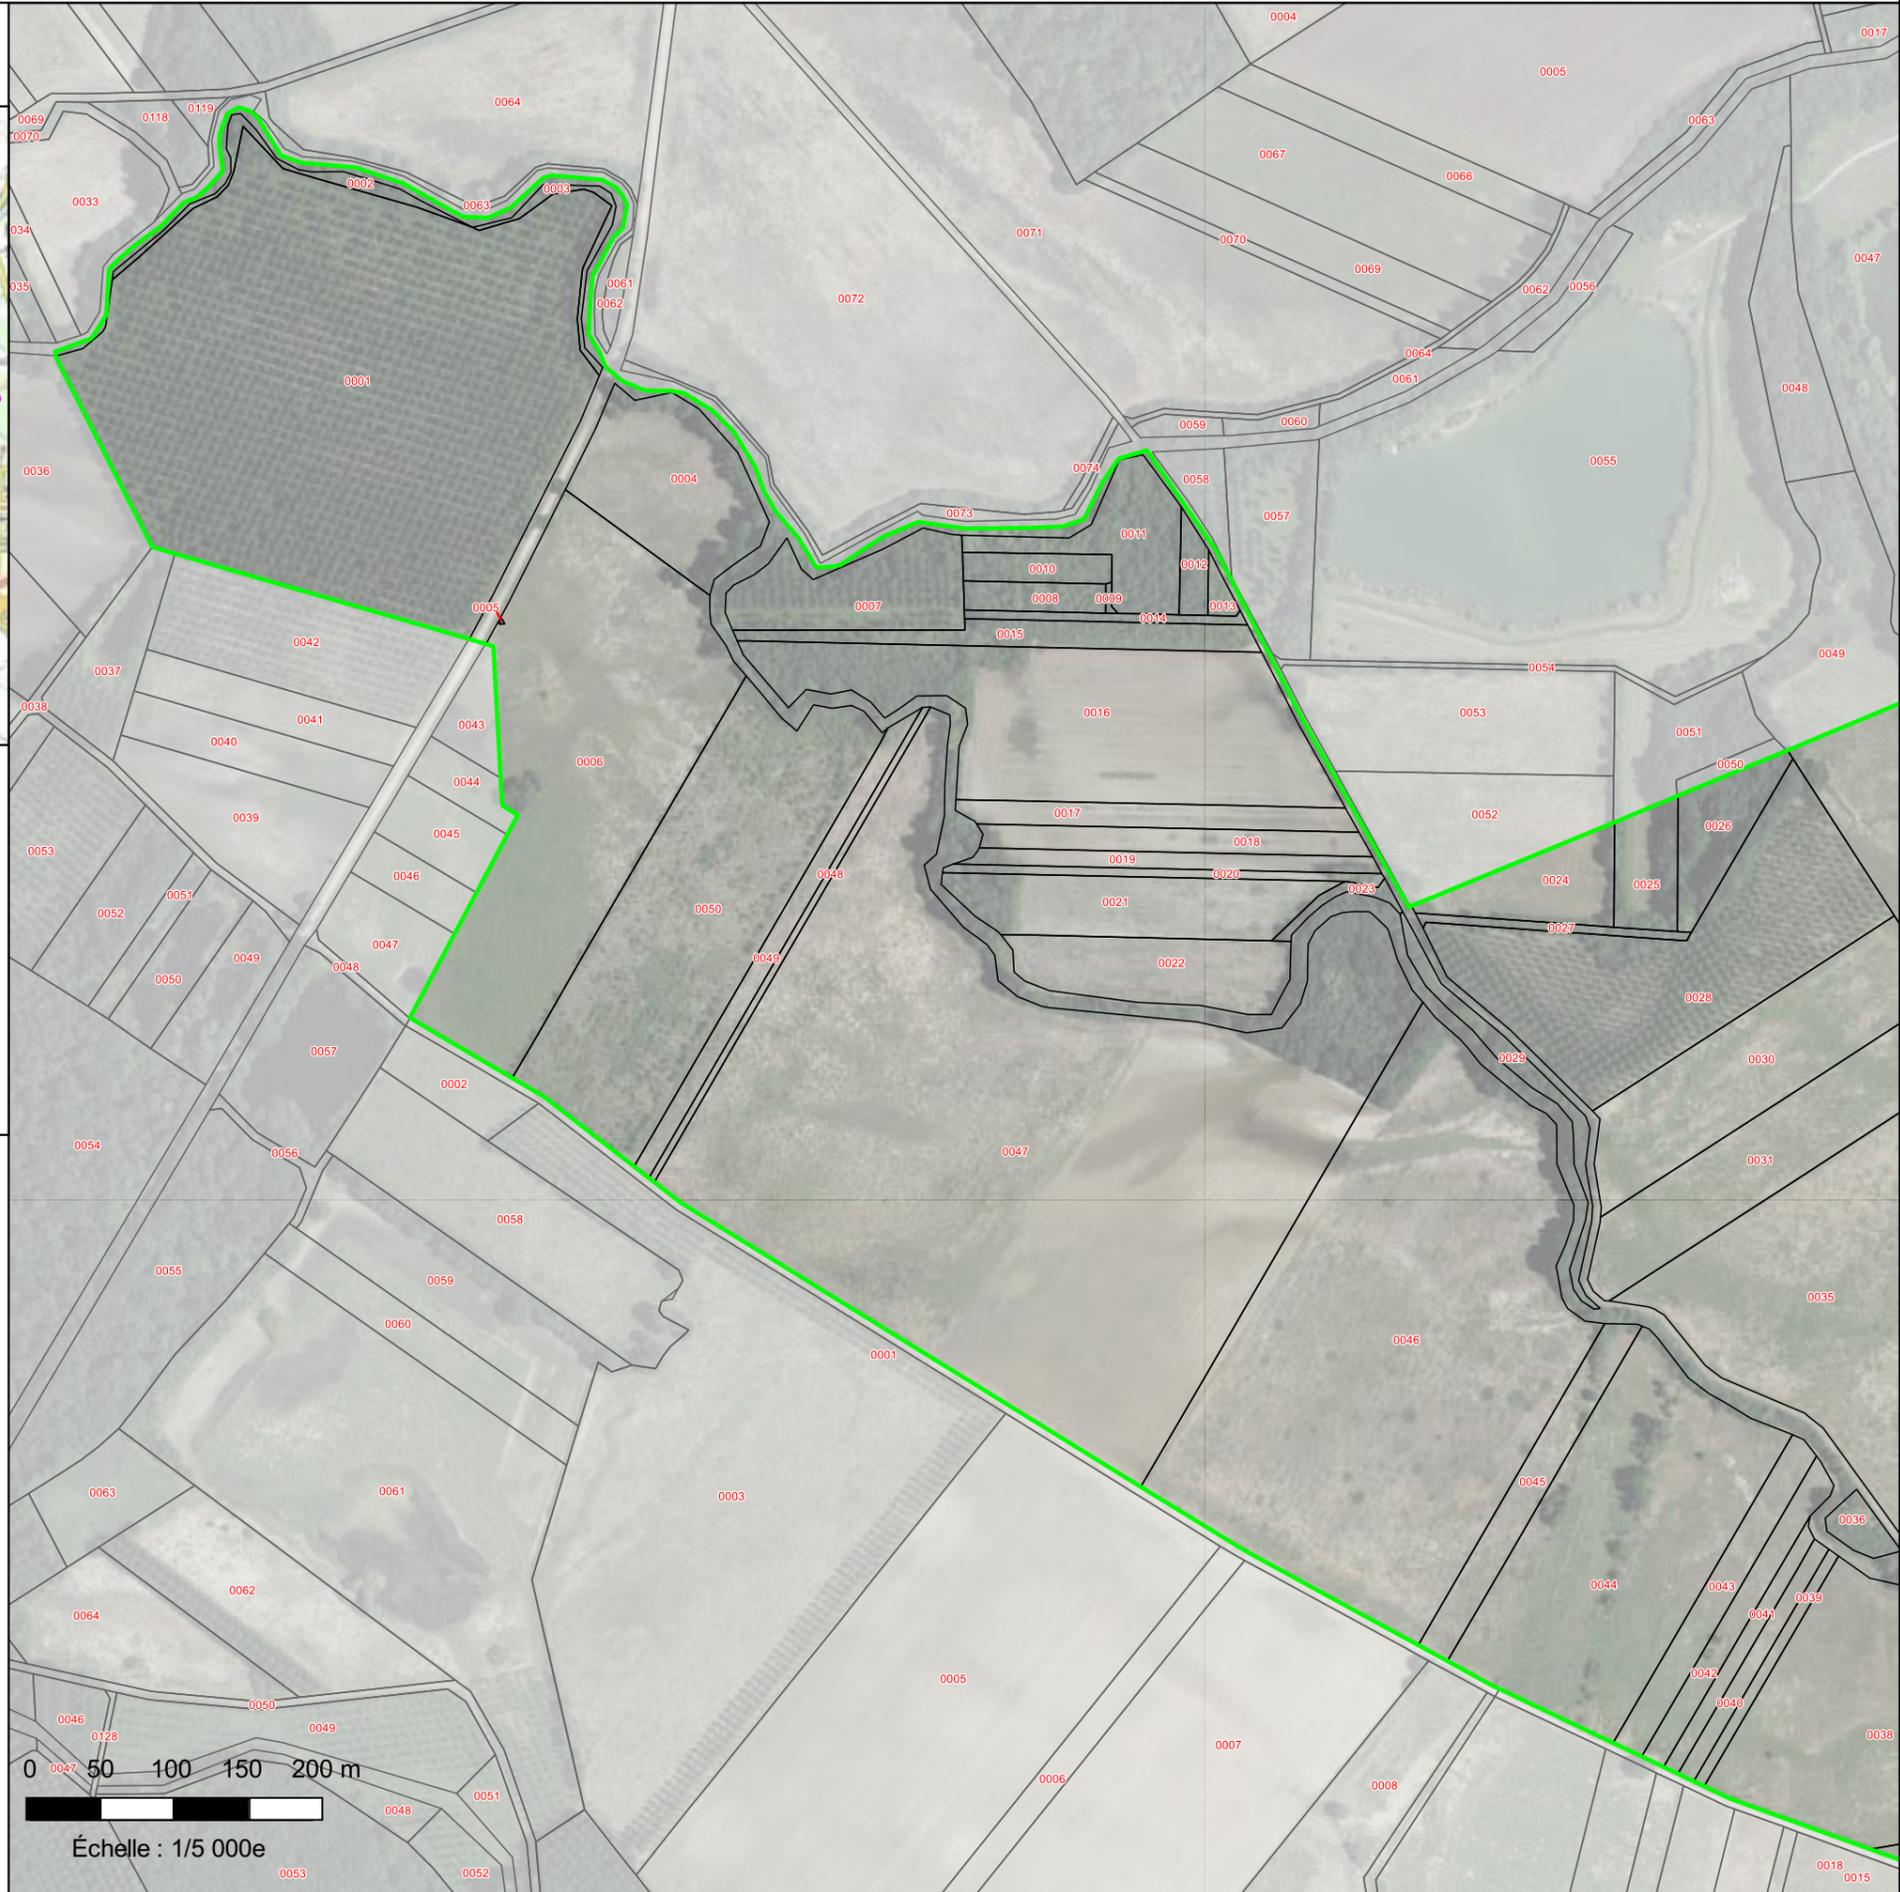

Échelle : 1/5 000e

**Projet de Réserve Naturelle Nationale de la "Seine Champenoise"**  
**Département de l'Aube**  
**Commune de Pont-sur-Seine - section ZD - 2/2**

**Carte de localisation au 1/100 000e :**

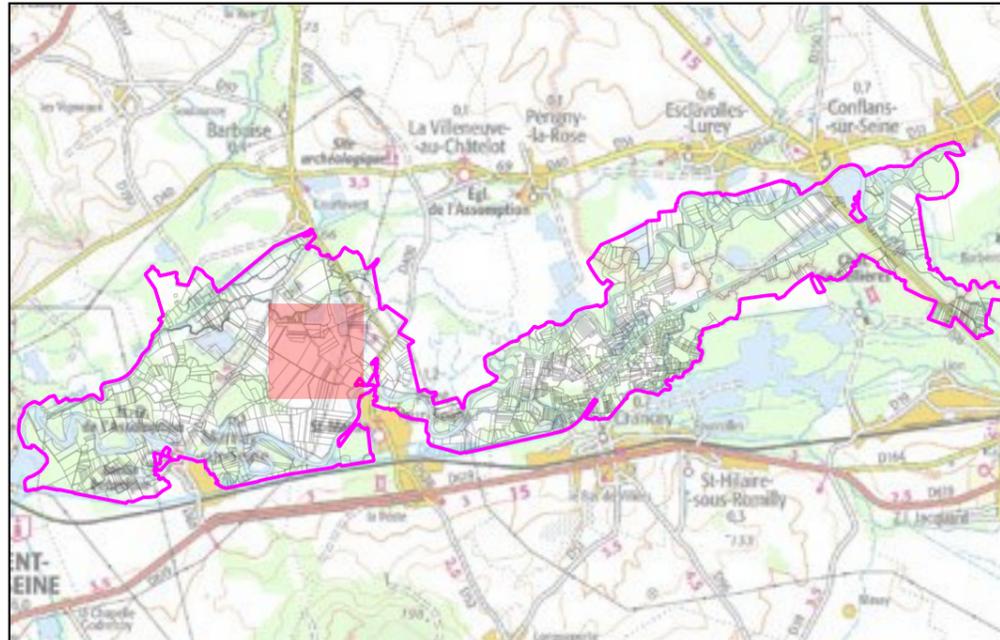


**Légende :**

-  périmètre du projet de réserve
-  section cadastrale

**Parcelles concernées par le projet de réserve :**

-  parcelle entière
-  parcelle pour partie
- xxx** numéro de la parcelle

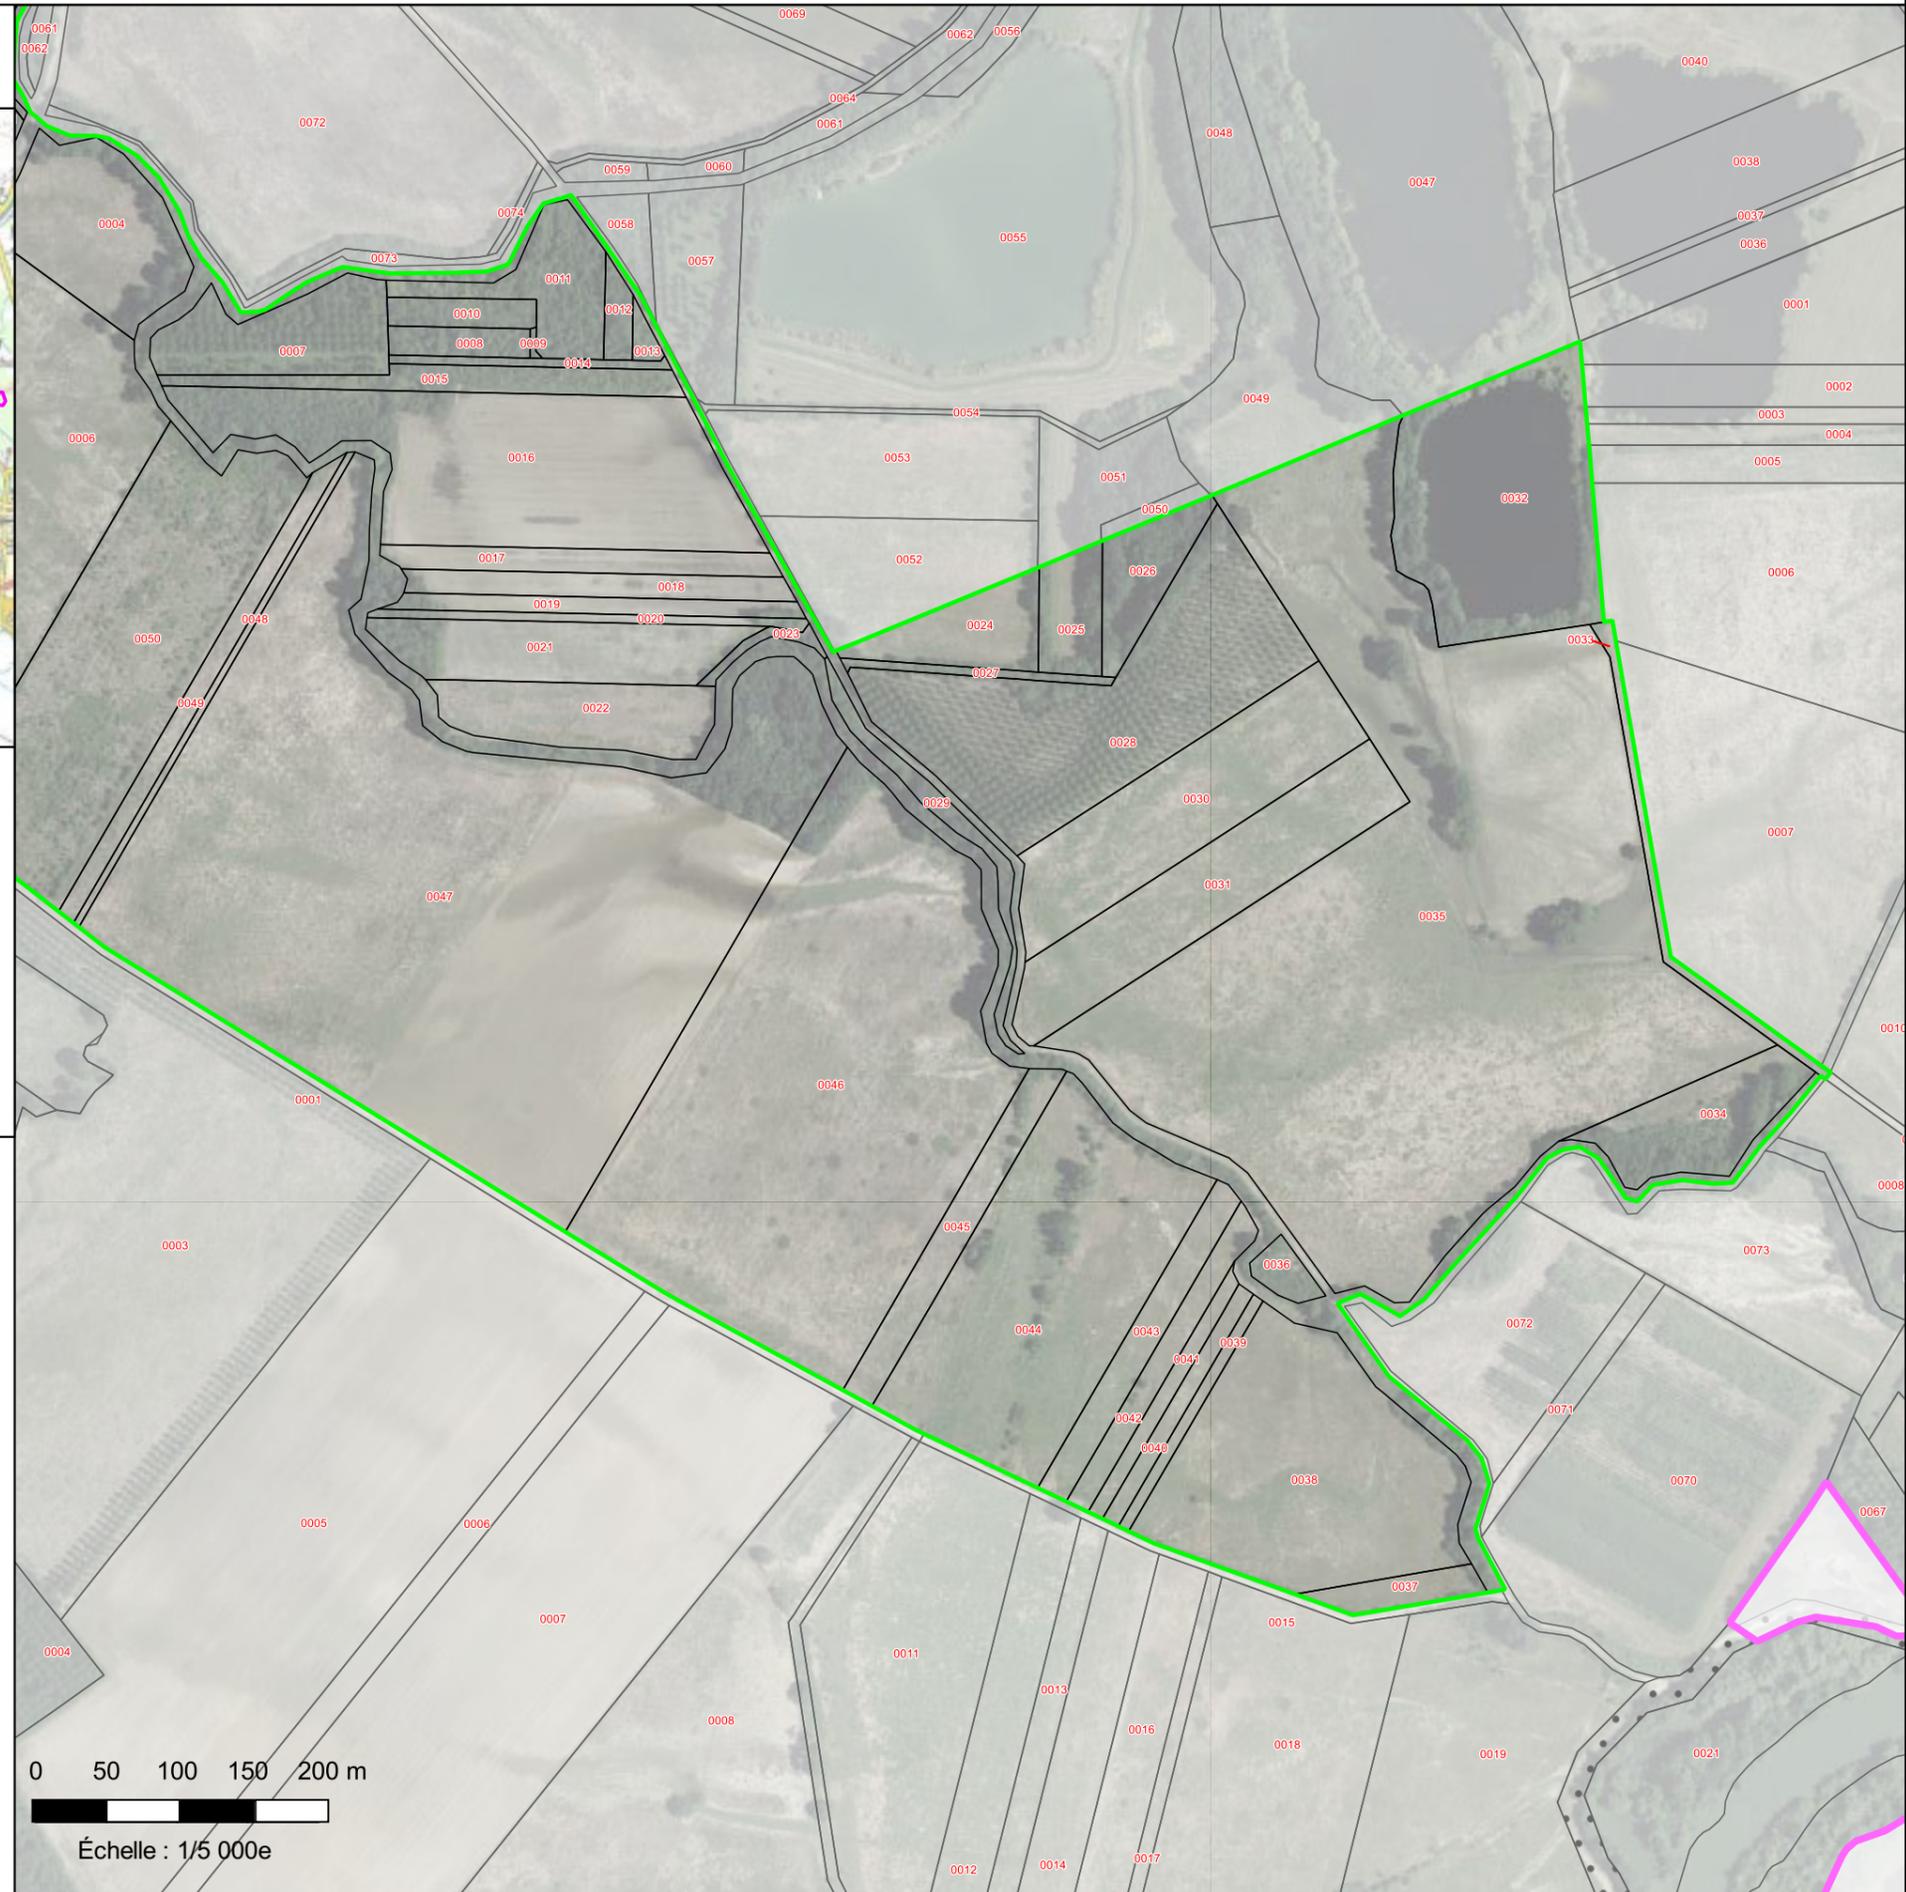

0 50 100 150 200 m


Échelle : 1/5 000e

# Projet de Réserve Naturelle Nationale de la "Seine Champenoise"

Département de l'Aube

Commune de Pont-sur-Seine - section ZE - 1/1

Carte de localisation au 1/100 000e :

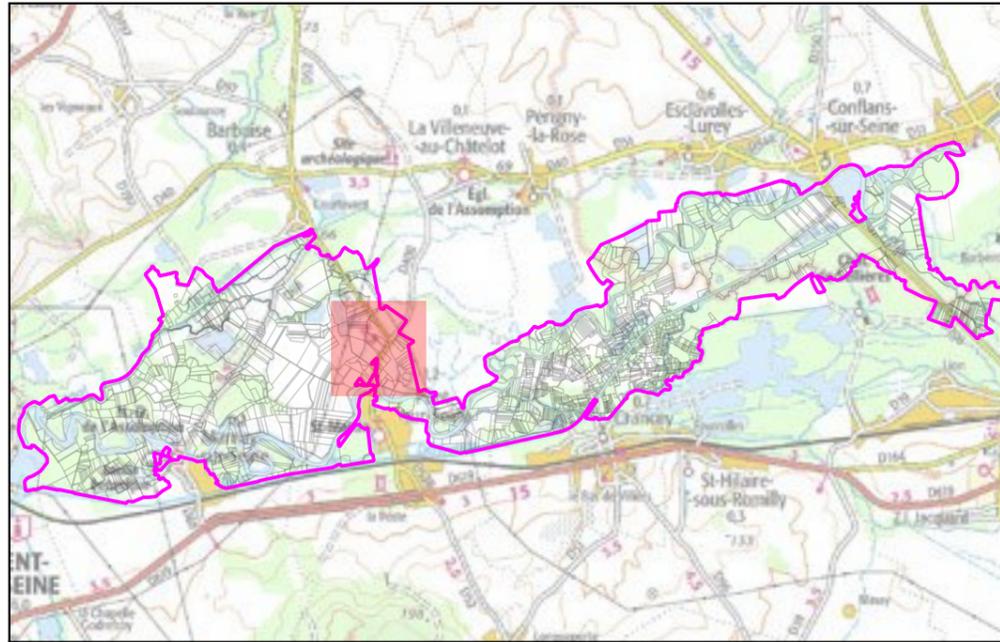

## Légende :

-  périmètre du projet de réserve
-  section cadastrale

## Parcelles concernées par le projet de réserve :

-  parcelle entière
-  parcelle pour partie
-  numéro de la parcelle



0 50 100 150 200 m


Échelle : 1/5 000e

# Projet de Réserve Naturelle Nationale de la "Seine Champenoise"

Département de l'Aube

Commune de Pont-sur-Seine - section ZL - 1/2

Carte de localisation au 1/100 000e :

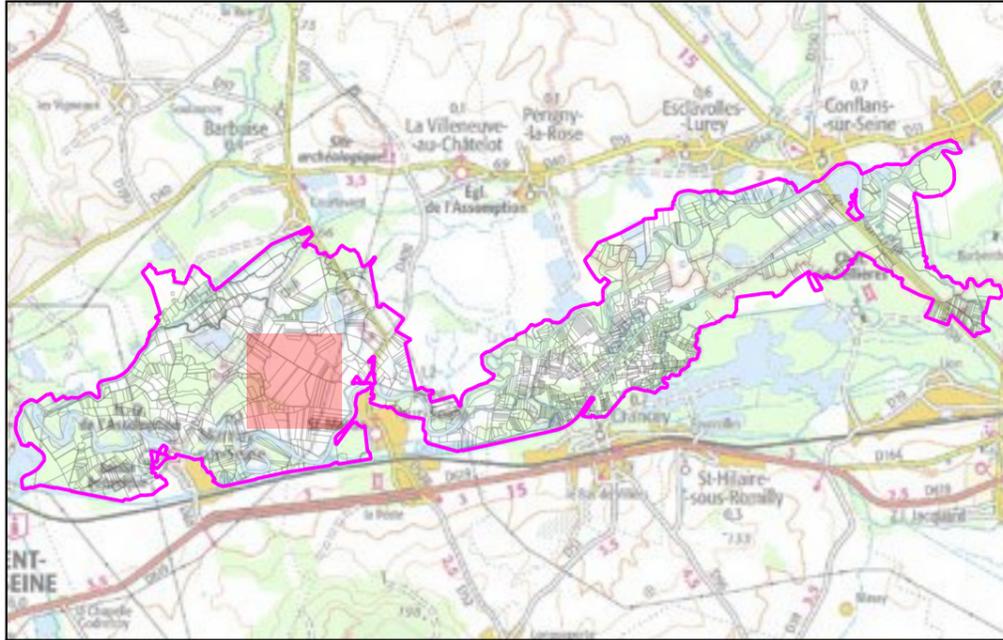


## Légende :

-  périmètre du projet de réserve
-  section cadastrale

## Parcelles concernées par le projet de réserve :

-  parcelle entière
-  parcelle pour partie
-  numéro de la parcelle

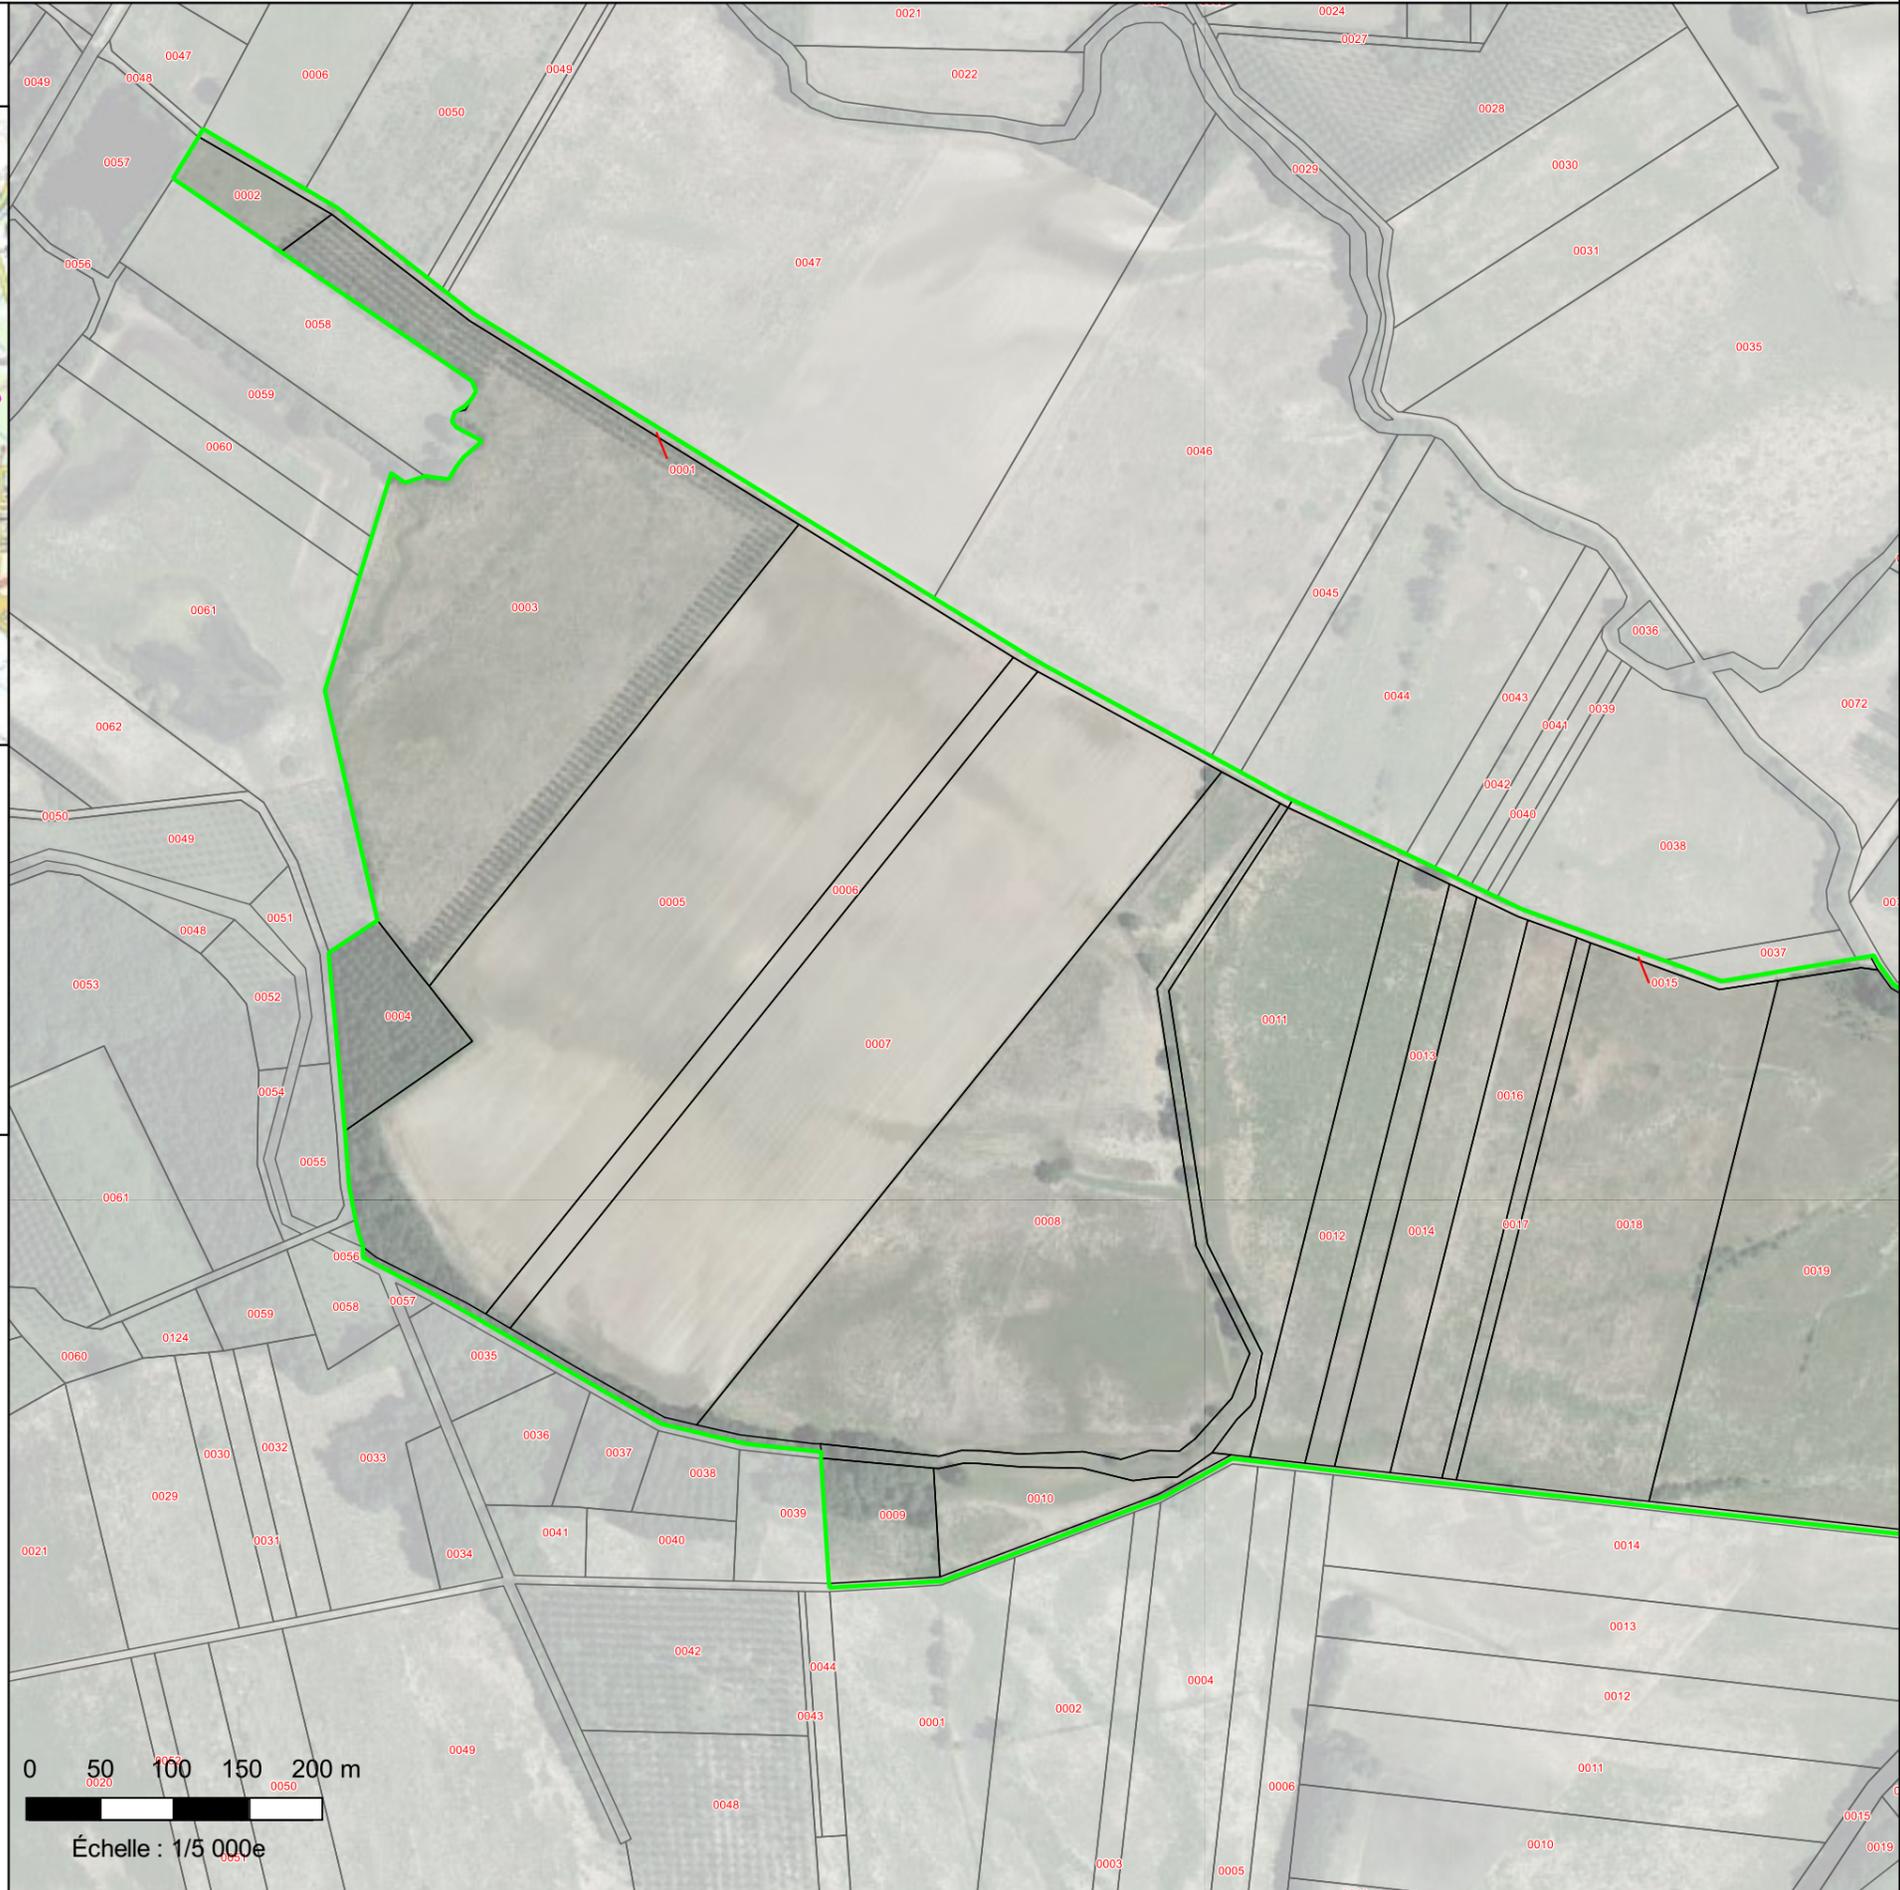

0 50 100 150 200 m


Échelle : 1/5 000e

# Projet de Réserve Naturelle Nationale de la "Seine Champenoise"

Département de l'Aube

Commune de Pont-sur-Seine - section ZL - 2/2

Carte de localisation au 1/100 000e :

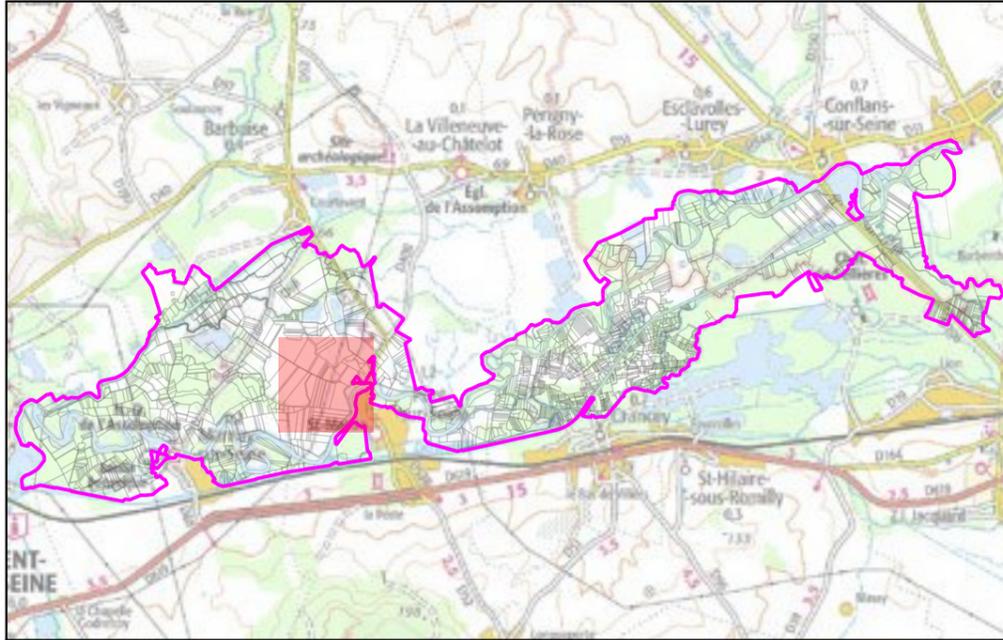

## Légende :

-  périmètre du projet de réserve
-  section cadastrale


## Parcelles concernées par le projet de réserve :

-  parcelle entière
-  parcelle pour partie
-  numéro de la parcelle



0 50 100 150 200 m

Échelle : 1/5 000e

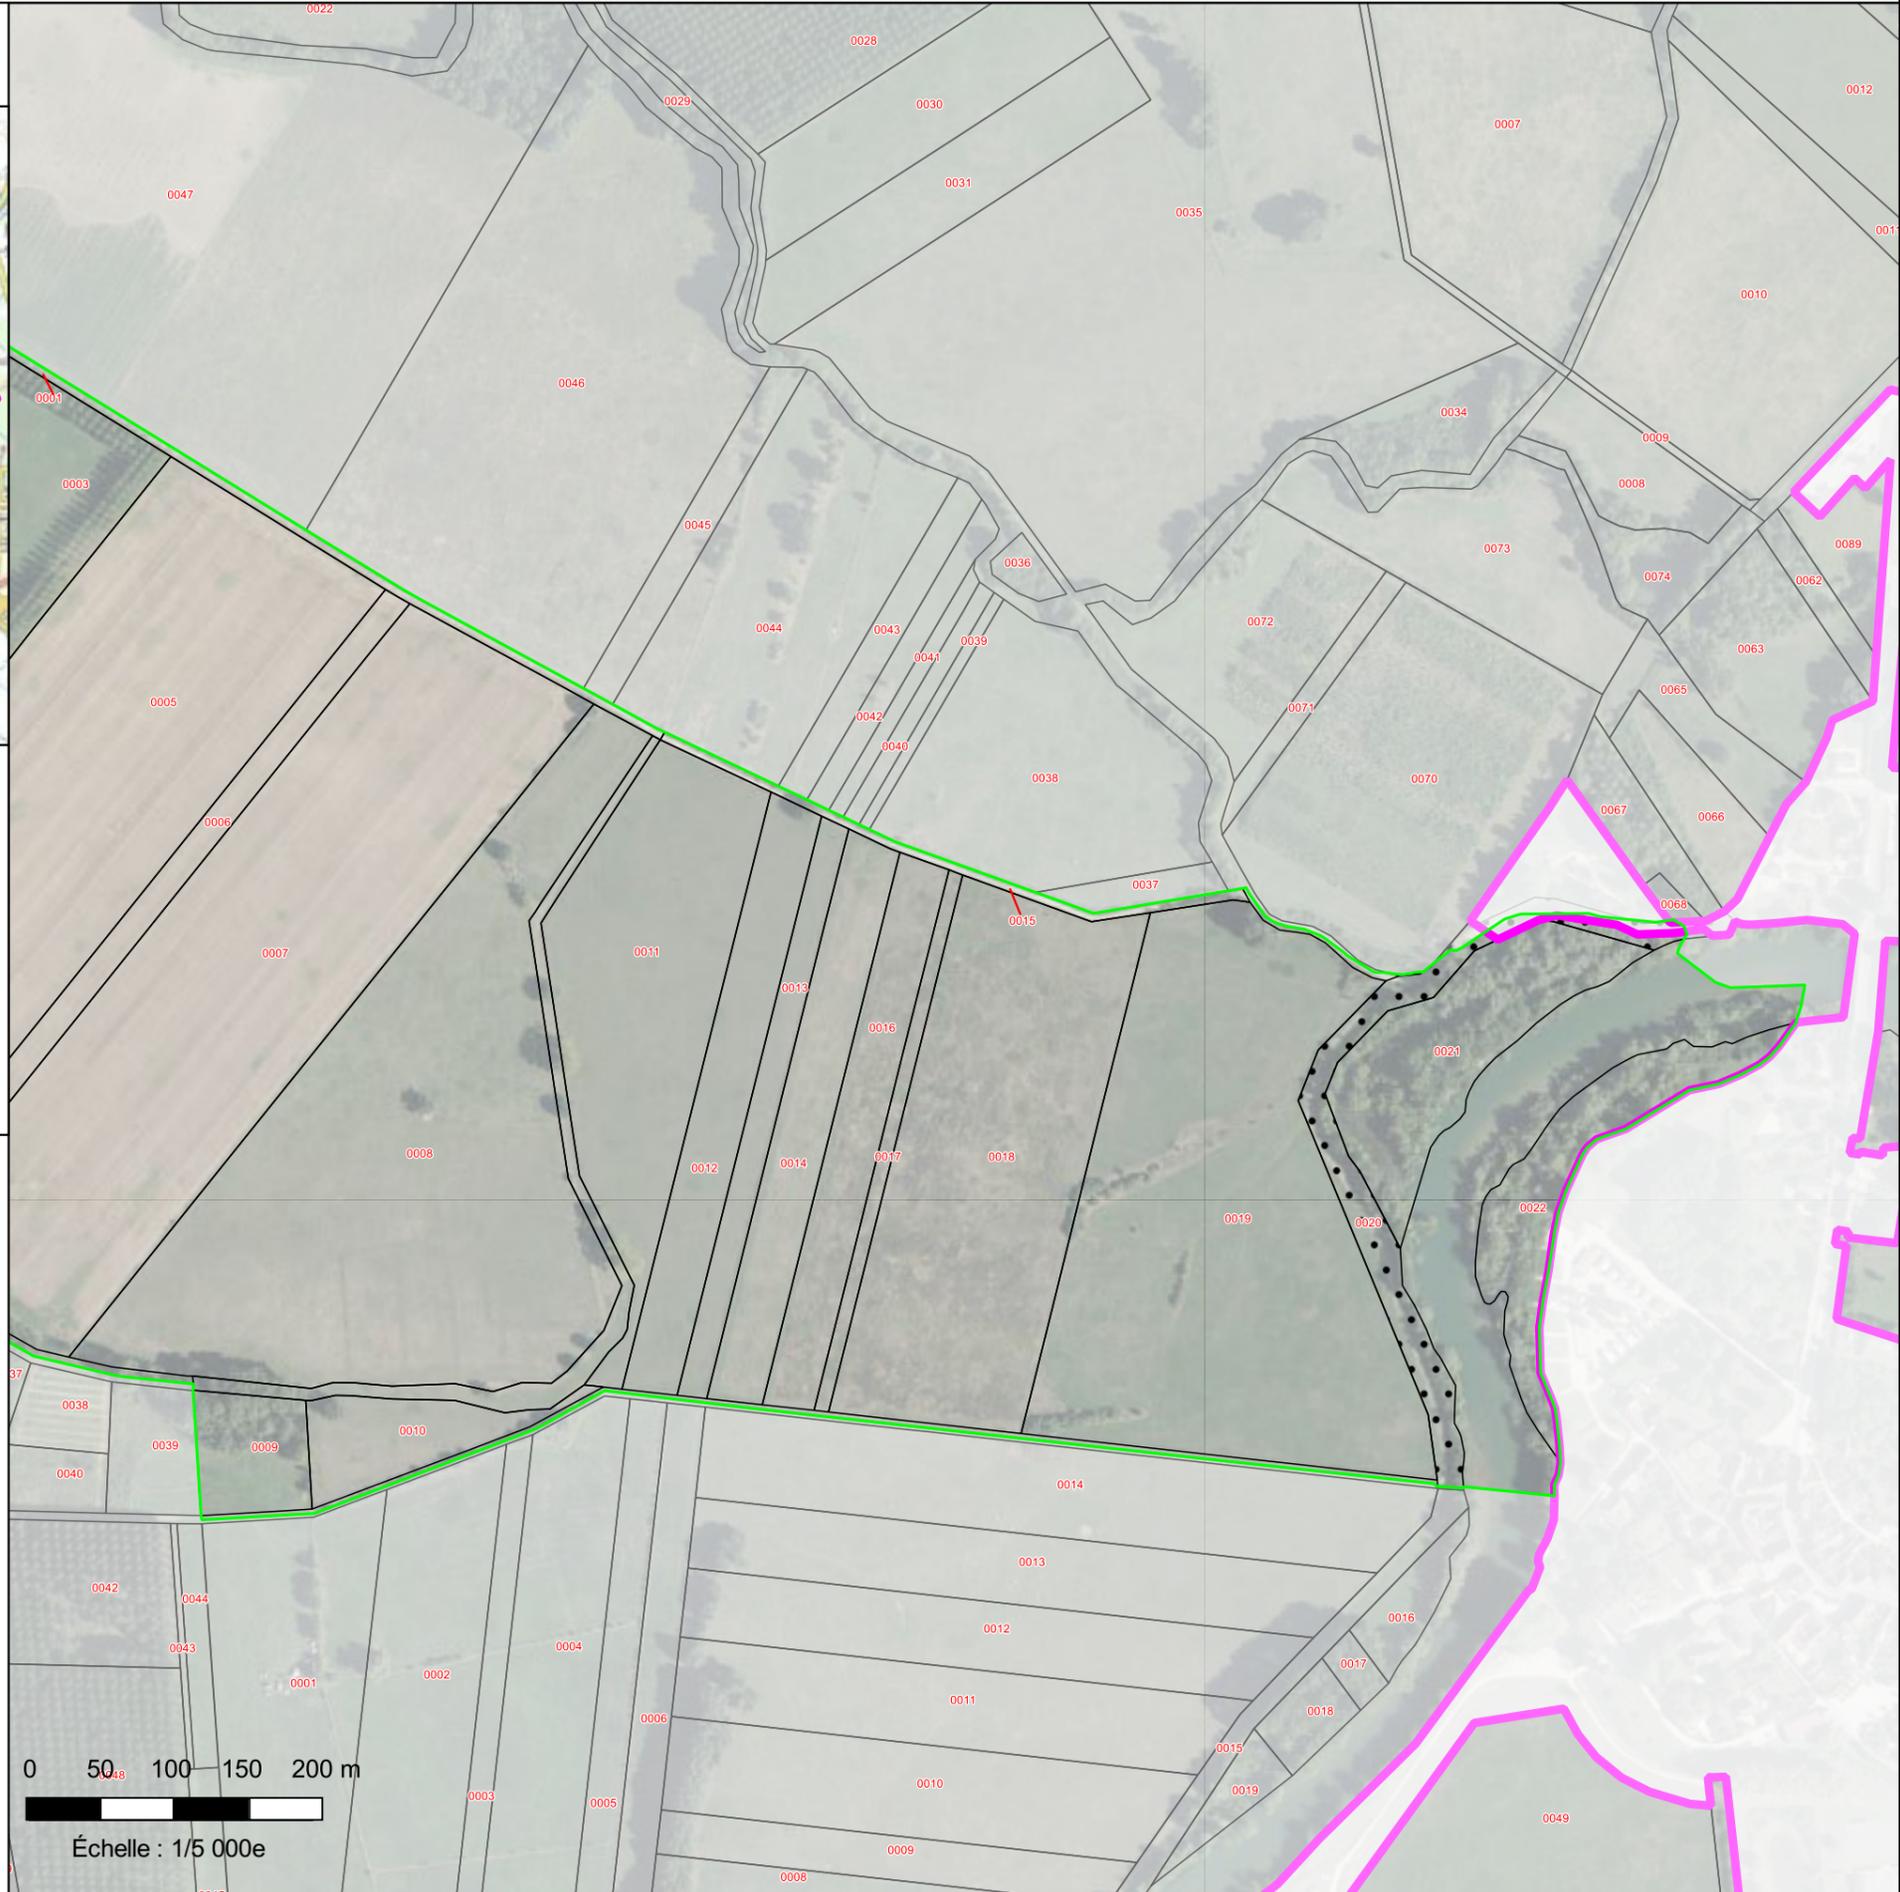


# Projet de Réserve Naturelle Nationale de la "Seine Champenoise"

Département de l'Aube

Commune de Pont-sur-Seine - section ZK - 1/1

Carte de localisation au 1/100 000e :

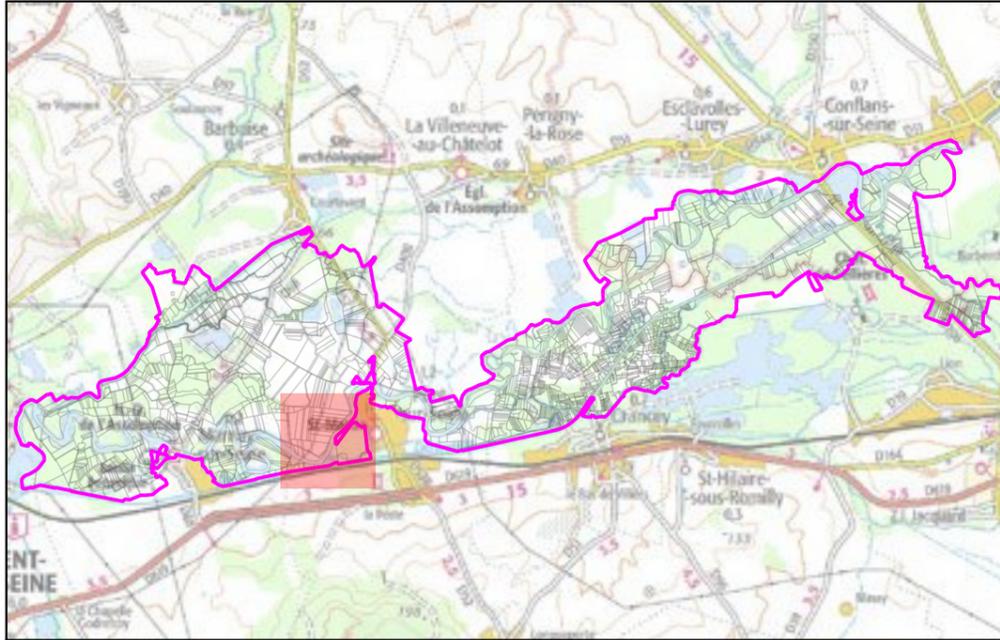

## Légende :

-  périmètre du projet de réserve
-  section cadastrale

## Parcelles concernées par le projet de réserve :

-  parcelle entière
-  parcelle pour partie
- xxx** numéro de la parcelle



0 50 100 150 200 m




Échelle : 1/5 000e

# Projet de Réserve Naturelle Nationale de la "Seine Champenoise"

Département de l'Aube

Commune de Pont-sur-Seine - section AB - 1/1

Carte de localisation au 1/100 000e :

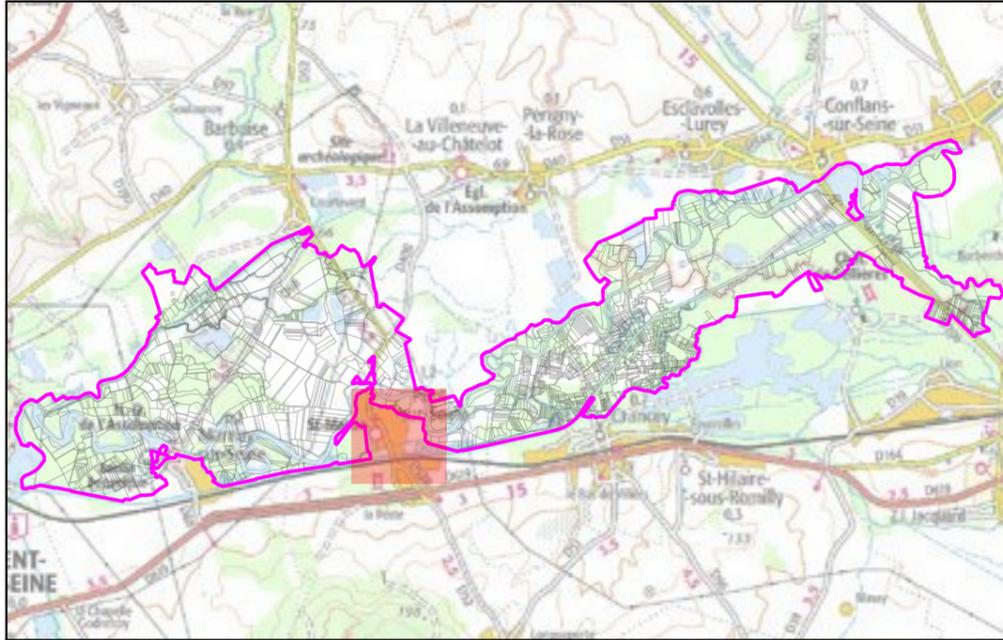

## Légende :

-  périmètre du projet de réserve
-  section cadastrale

## Parcelles concernées par le projet de réserve :


-  parcelle entière
-  parcelle pour partie
-  numéro de la parcelle



0 50 100 150 200 m



Échelle : 1/5 000e

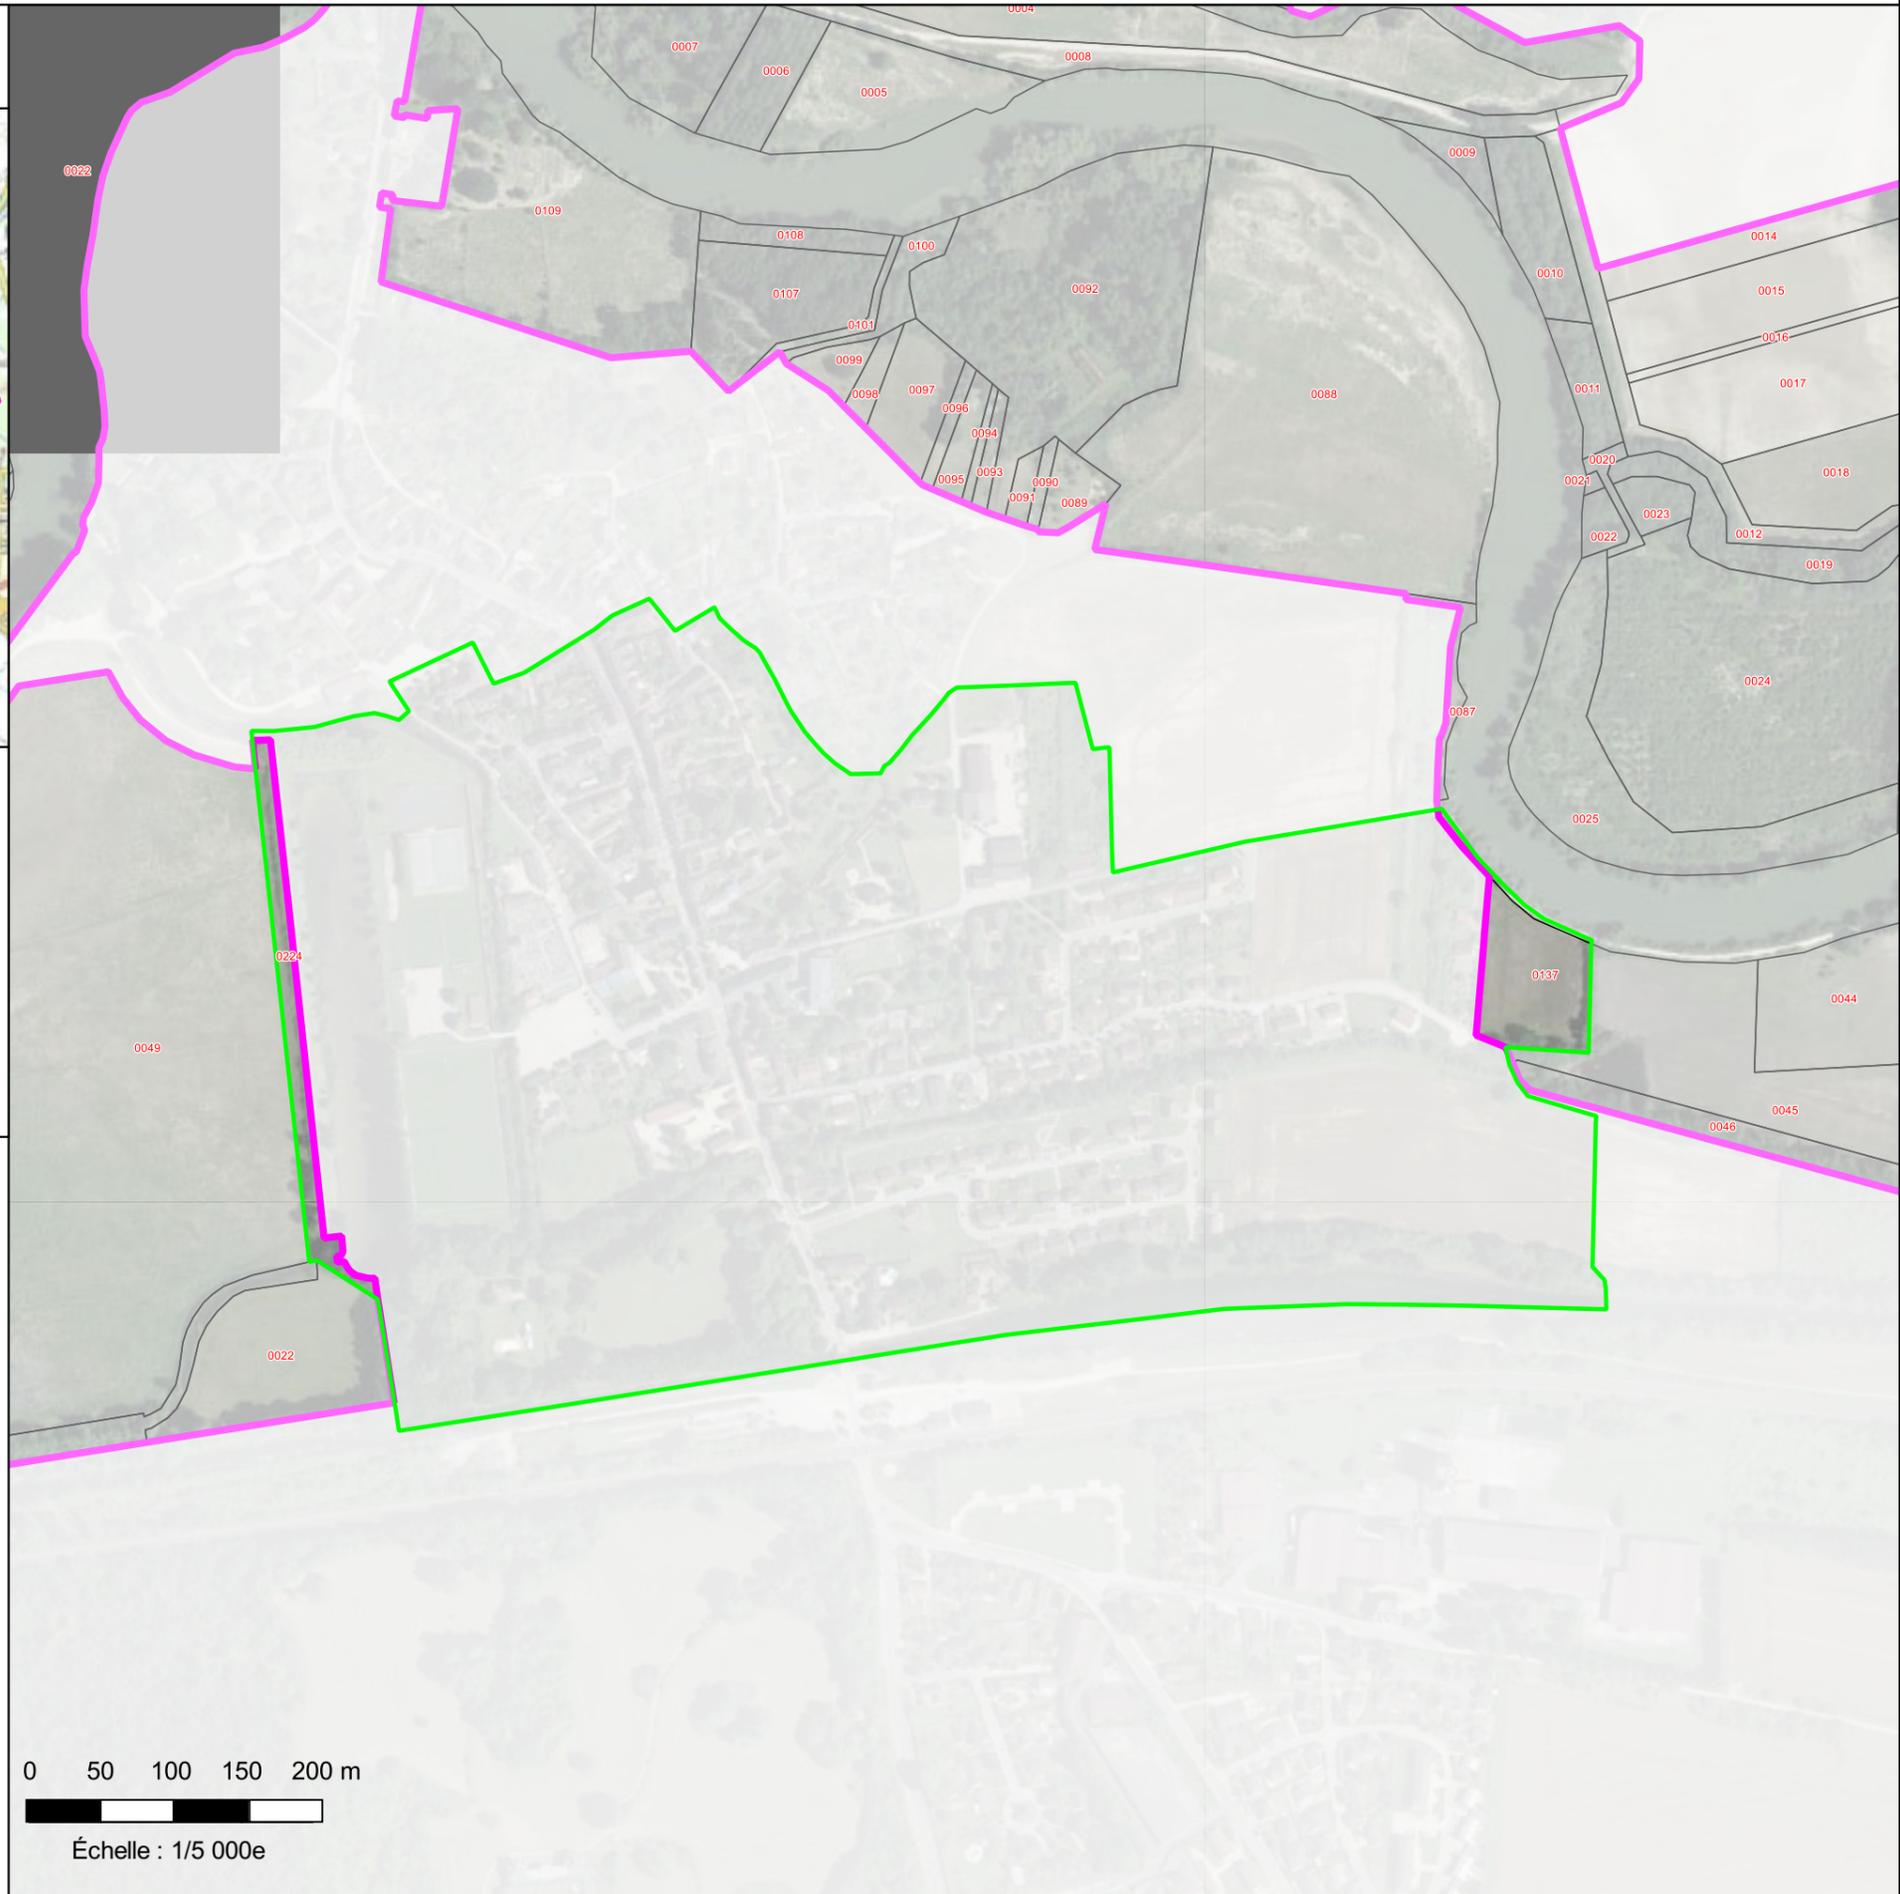


# Projet de Réserve Naturelle Nationale de la "Seine Champenoise"

Département de l'Aube

Commune de Pont-sur-Seine - section ZI - 1/2

Carte de localisation au 1/100 000e :

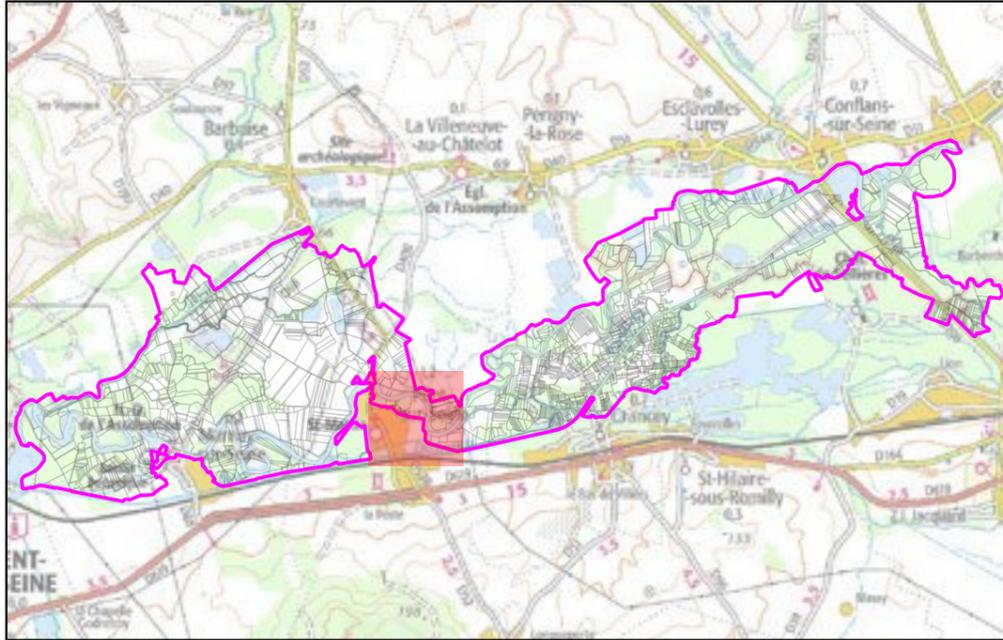

## Légende :

-  périmètre du projet de réserve
-  section cadastrale

## Parcelles concernées par le projet de réserve :

-  parcelle entière
-  parcelle pour partie
- xxx** numéro de la parcelle



0 50 100 150 200 m


Échelle : 1/5 000e

# Projet de Réserve Naturelle Nationale de la "Seine Champenoise"

Département de l'Aube

Commune de Pont-sur-Seine - section ZI - 2/2

Carte de localisation au 1/100 000e :

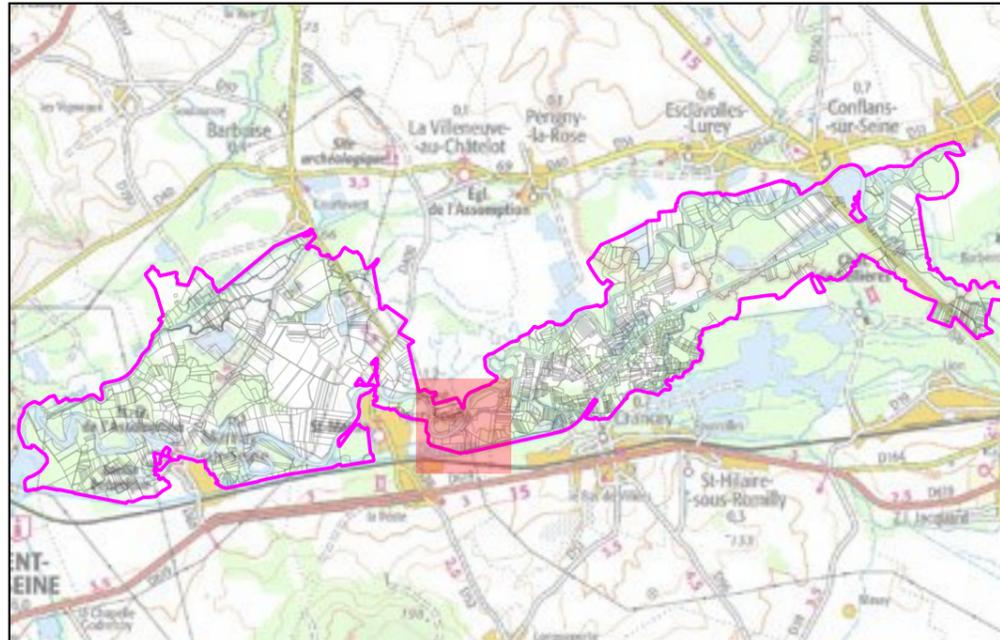

## Légende :

-  périmètre du projet de réserve
-  section cadastrale

## Parcelles concernées par le projet de réserve :

-  parcelle entière
-  parcelle pour partie
- xxx** numéro de la parcelle



0 50 100 150 200 m



Échelle : 1/5 000e




# Projet de Réserve Naturelle Nationale de la "Seine Champenoise"

Département de l'Aube

Commune de Pont-sur-Seine - section ZH - 1/2

Carte de localisation au 1/100 000e :

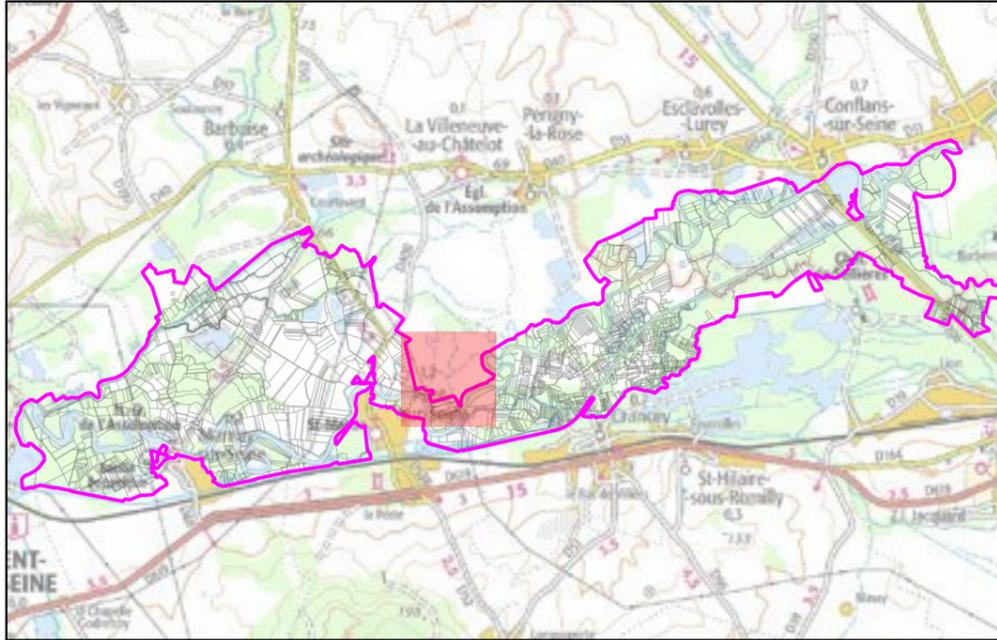

## Légende :

-  périmètre du projet de réserve
-  section cadastrale

## Parcelles concernées par le projet de réserve :

-  parcelle entière
-  parcelle pour partie
-  numéro de la parcelle



0 50 100 150 200 m

Échelle : 1/5 000e

