

Département du Haut Rhin
68 700 - Commune de CERNAY

4 Avenue d'Alsace

CONSTRUCTION D'UN BATIMENT DRIVE



MAITRE D'OUVRAGE

SAS SODICER
68 700 - CERNAY

ARCHITECTE

ACGC
Architecture
5 Avenue Charles de GAULLE
51510 FAGNIERES
Tél. : 06.13.32.20.55
Siret 810 501 767 00018
E.mail : acgc.architecture@gmail.com



MAITRE D'OEUVRE

ATEBAT
5 Avenue Charles de GAULLE
51510 FAGNIERES
Tél. : 03.26.68.57.93
Fax. : 03.26.68.58.13
Siret 493 009 484 00012
E.mail : contact@atebat.fr
Web : www.atebat.fr




PLANS DE SITUATION

PERMIS DE CONSTRUIRE

		IND	PAR	DATE	MODIFICATION
		PC 1			
N° PLAN	INDICE				
FAGNIERES LE : 15/11/2021	ECHELLE :		N° DOSSIER : 1369L	N° D'AFFAIRE : 5203-1220	DESSINE PAR :R.B.

Ce document est réalisé spécialement pour l'affaire en référence. Toute utilisation totale ou partielle des informations contenues dans celui ci ainsi que la divulgation à un tiers ne peuvent être réalisées qu'avec l'autorisation écrite d'ATEBAT et d'ACGC-ARCHITECTURE.

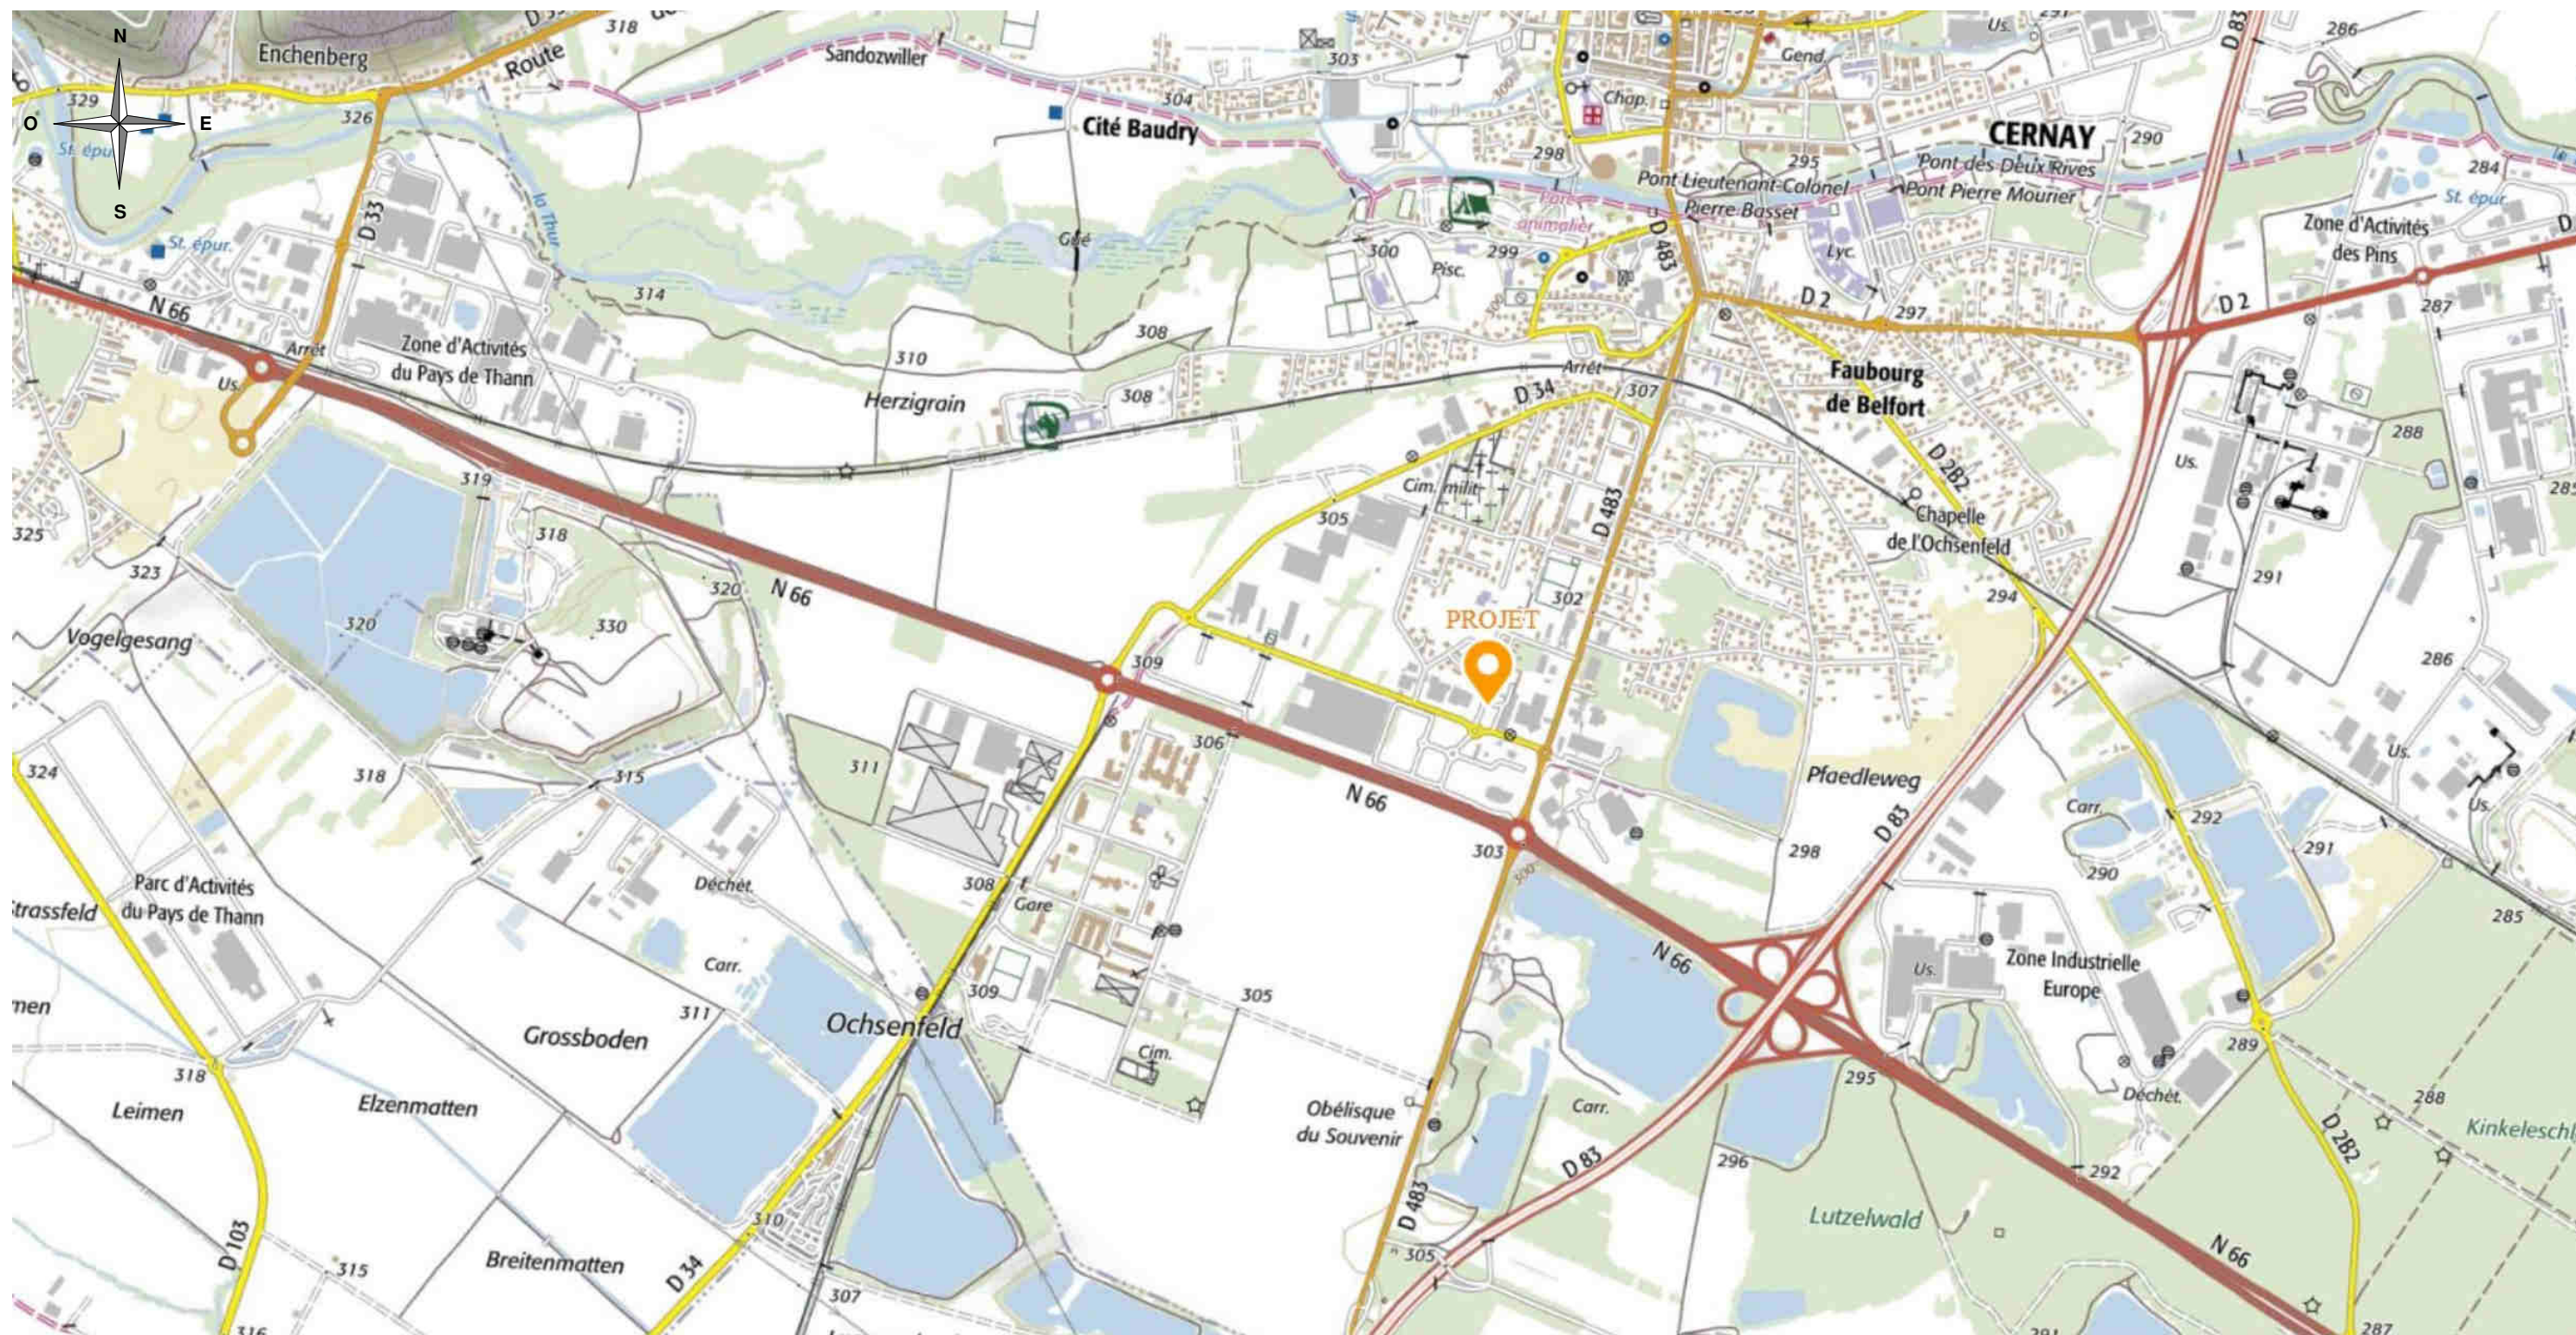


68 700 - Commune de CERNAY
 CONSTRUCTION D'UN BATIMENT DRIVE
 PLAN DE SITUATION

PC 1

FAGNIERES LE : 15/11/2021

ECHELLE : 1 : 15000



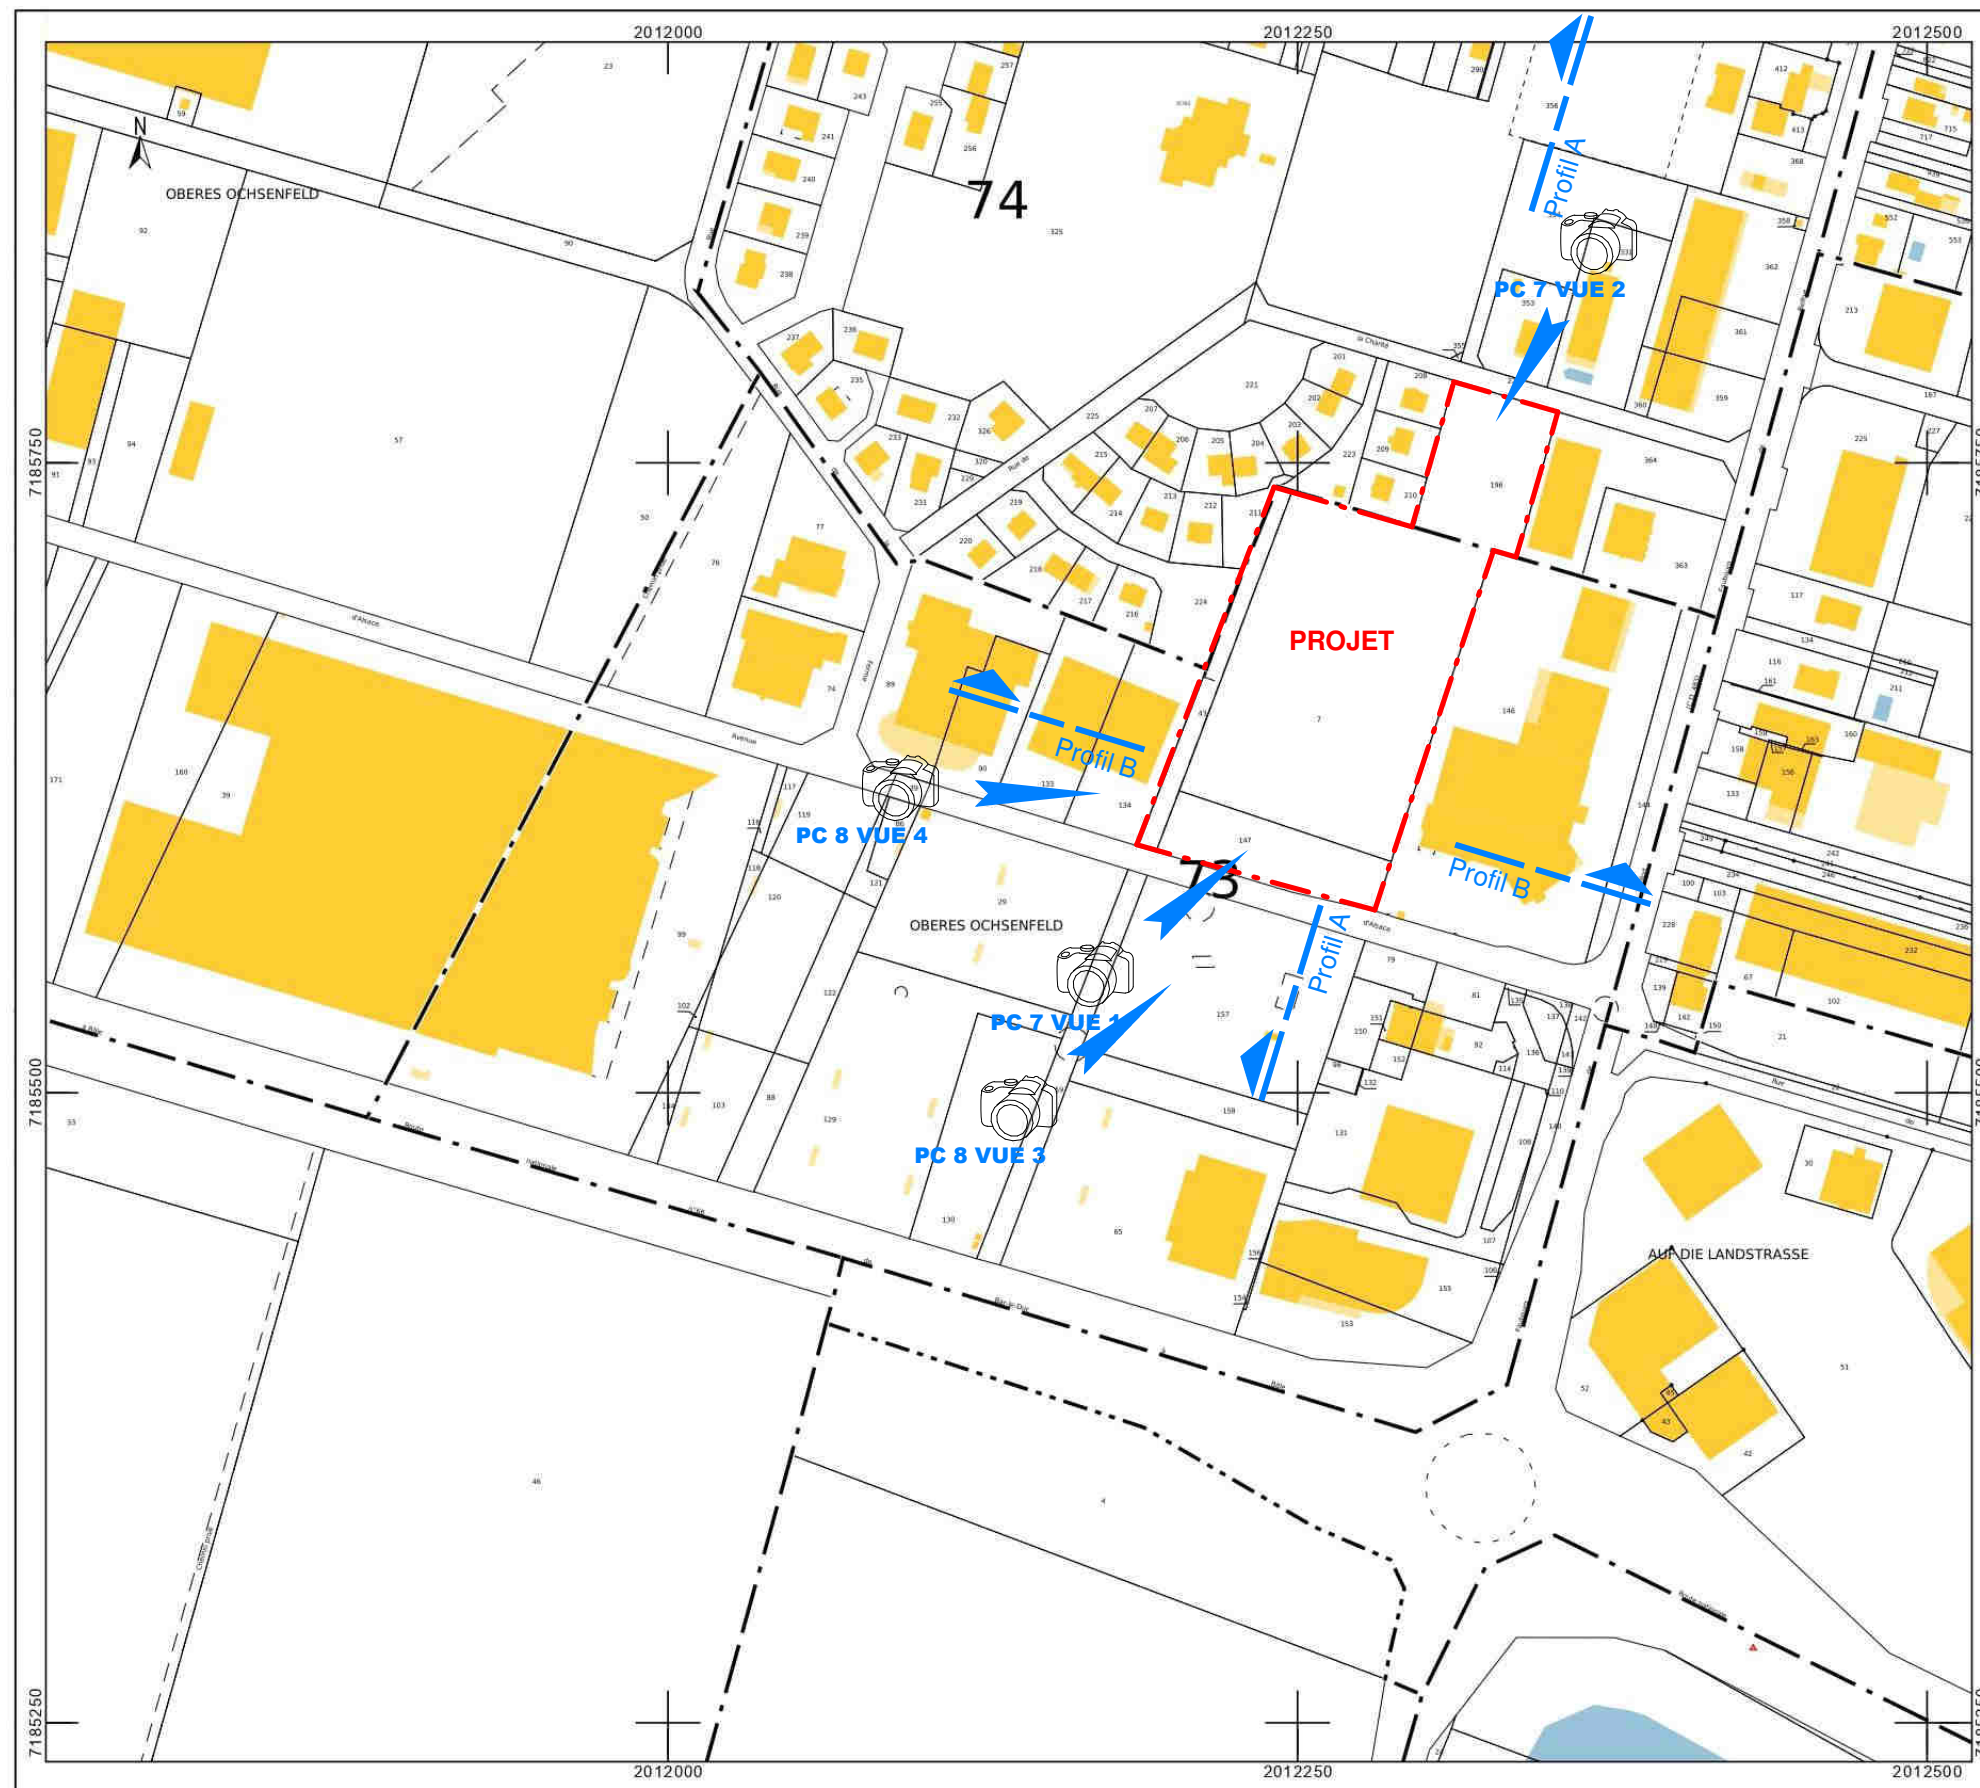

--- Limite de propriété

COMMUNE DE CERNAY	
Section Cadastreale	73 / 74
Zone PLU	UEb
N° de parcelle	Surface
7	11 051 m ²
43	1 079 m ²
147	2 115 m ²
196	2 573 m ²
Superficie totale du terrain	16 818 m ²

68 700 - Commune de CERNAY
 CONSTRUCTION D'UN BATIMENT DRIVE
 PLAN CADASTRAL

PC 1

FAGNIERES LE : 15/11/2021

ECHELLE : 1 : 3000

