

DEMANDE DE PERMIS DE CONSTRUIRE

Lignabus
1a, rue Pégase
67860 ENTZHEIM
Tel: 03 90 29 79 40

SCI FD TROYES

M. Kopp
19, Rue de la résistance
42300 ROANNE

SAINT PARRÉS AUX TERTRES

ZAC de Frey
Rue des perrières
10410 SAINT PARRÉS AUX TERTRES

LCR
LES CONSTRUCTEURS RÉUNIS


2, place Casimir Périer
TROYES
10000 TROYES
Tel: 03 25 75 05 00

B DEMANDE DE PERMIS DE CONSTRUIRE


Ind	Revision/Fin	Dessin	Date
A	création	RAHALI	04.04.2023
B	création	TJNESZ	07.07.2023

Situation

Localisation info: Troves/SCI FD TROYES/02_PC 2023.07.07_SCI_FD_Demande de Pieces	Etude: RAHALI Julien
Date: 07.07.2023	PC1
Echelle: 1:1250	

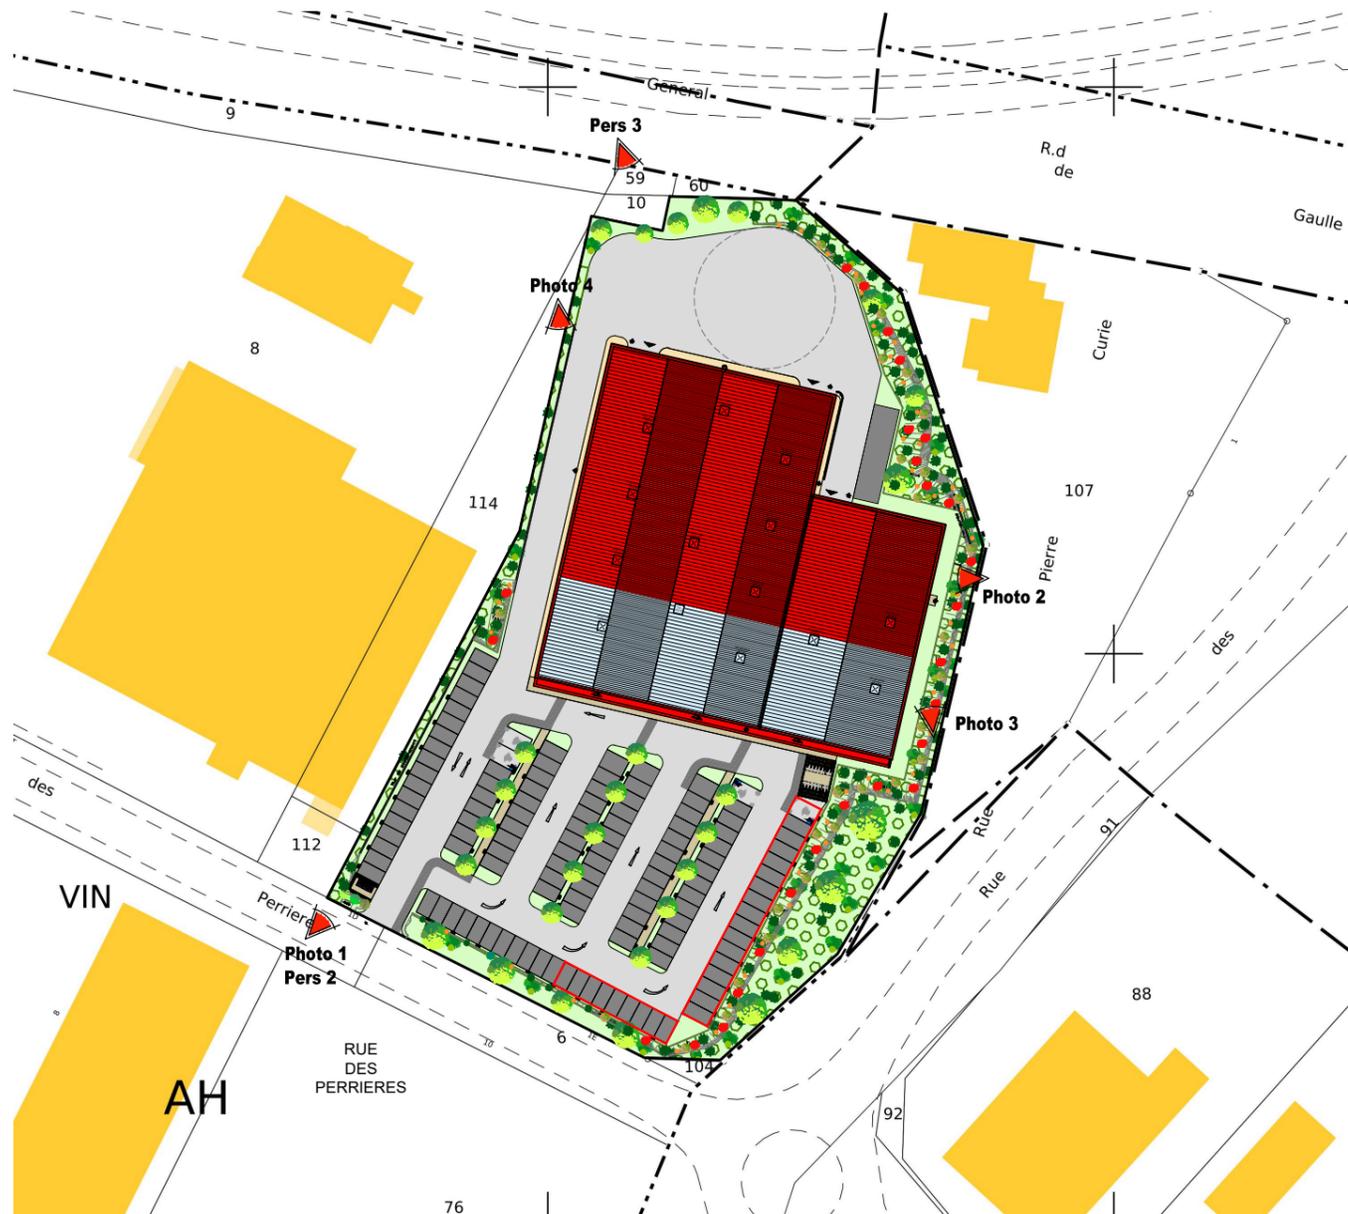

Section : AH - Numéros : 116, 117, 118 - Zone : UYc

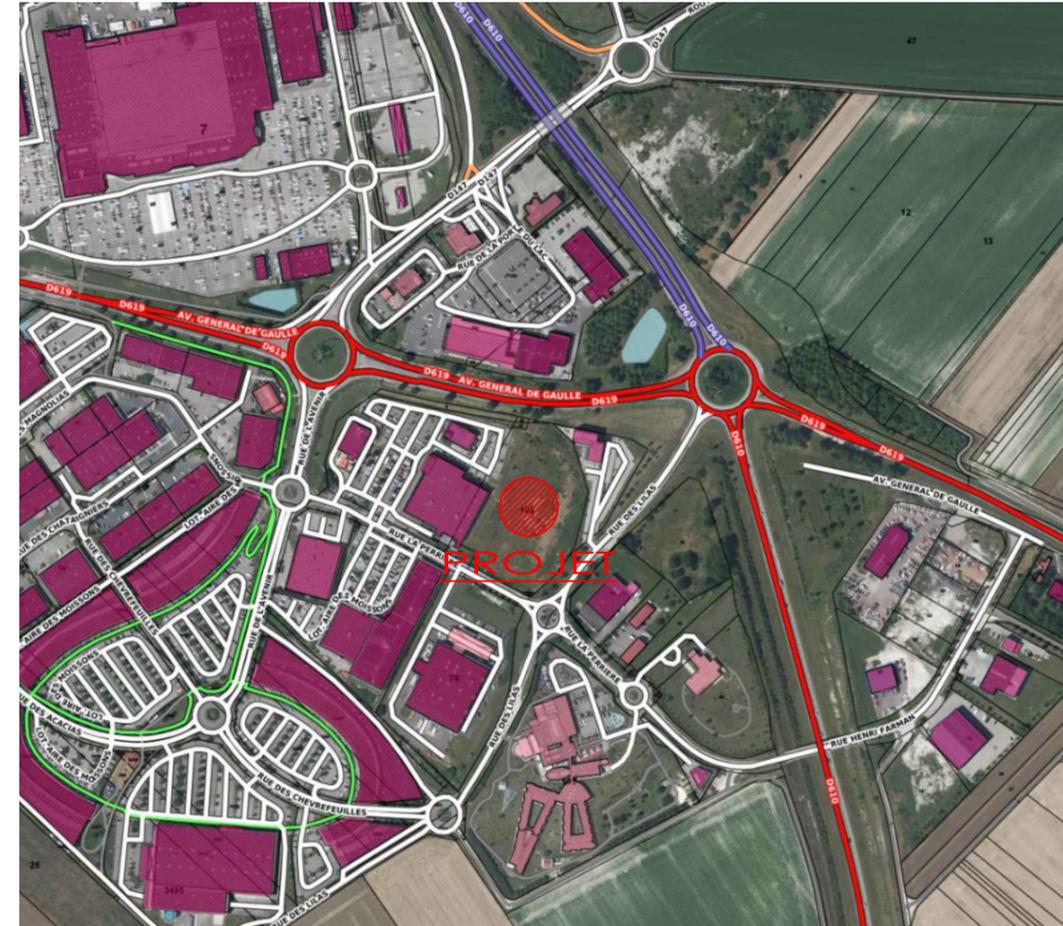

CONSTRUCTION D'UN BATIMENT COMMERCIAL

PC1	Plan de situation	1/1 250
PC11	Etude d'impact	
PC30	Copie du Cahier des Charges de Cession de Terrain	
PC31	Convention entre la Commune et le Maître d'Ouvrage	
	Cerfa	