plan de situation_1/20 000°

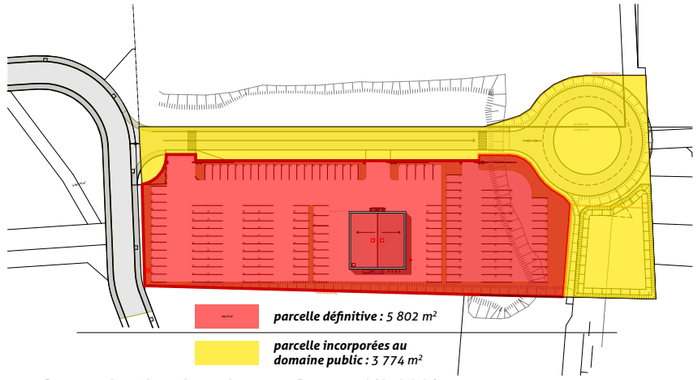

repérage destination des surfaces_1/2 000°

surface terrain
(hors voirie et rétention): 5 802m²

arbres plantés

surface engazonnée
1050 m²

enrobé

parking

stockage véhicules

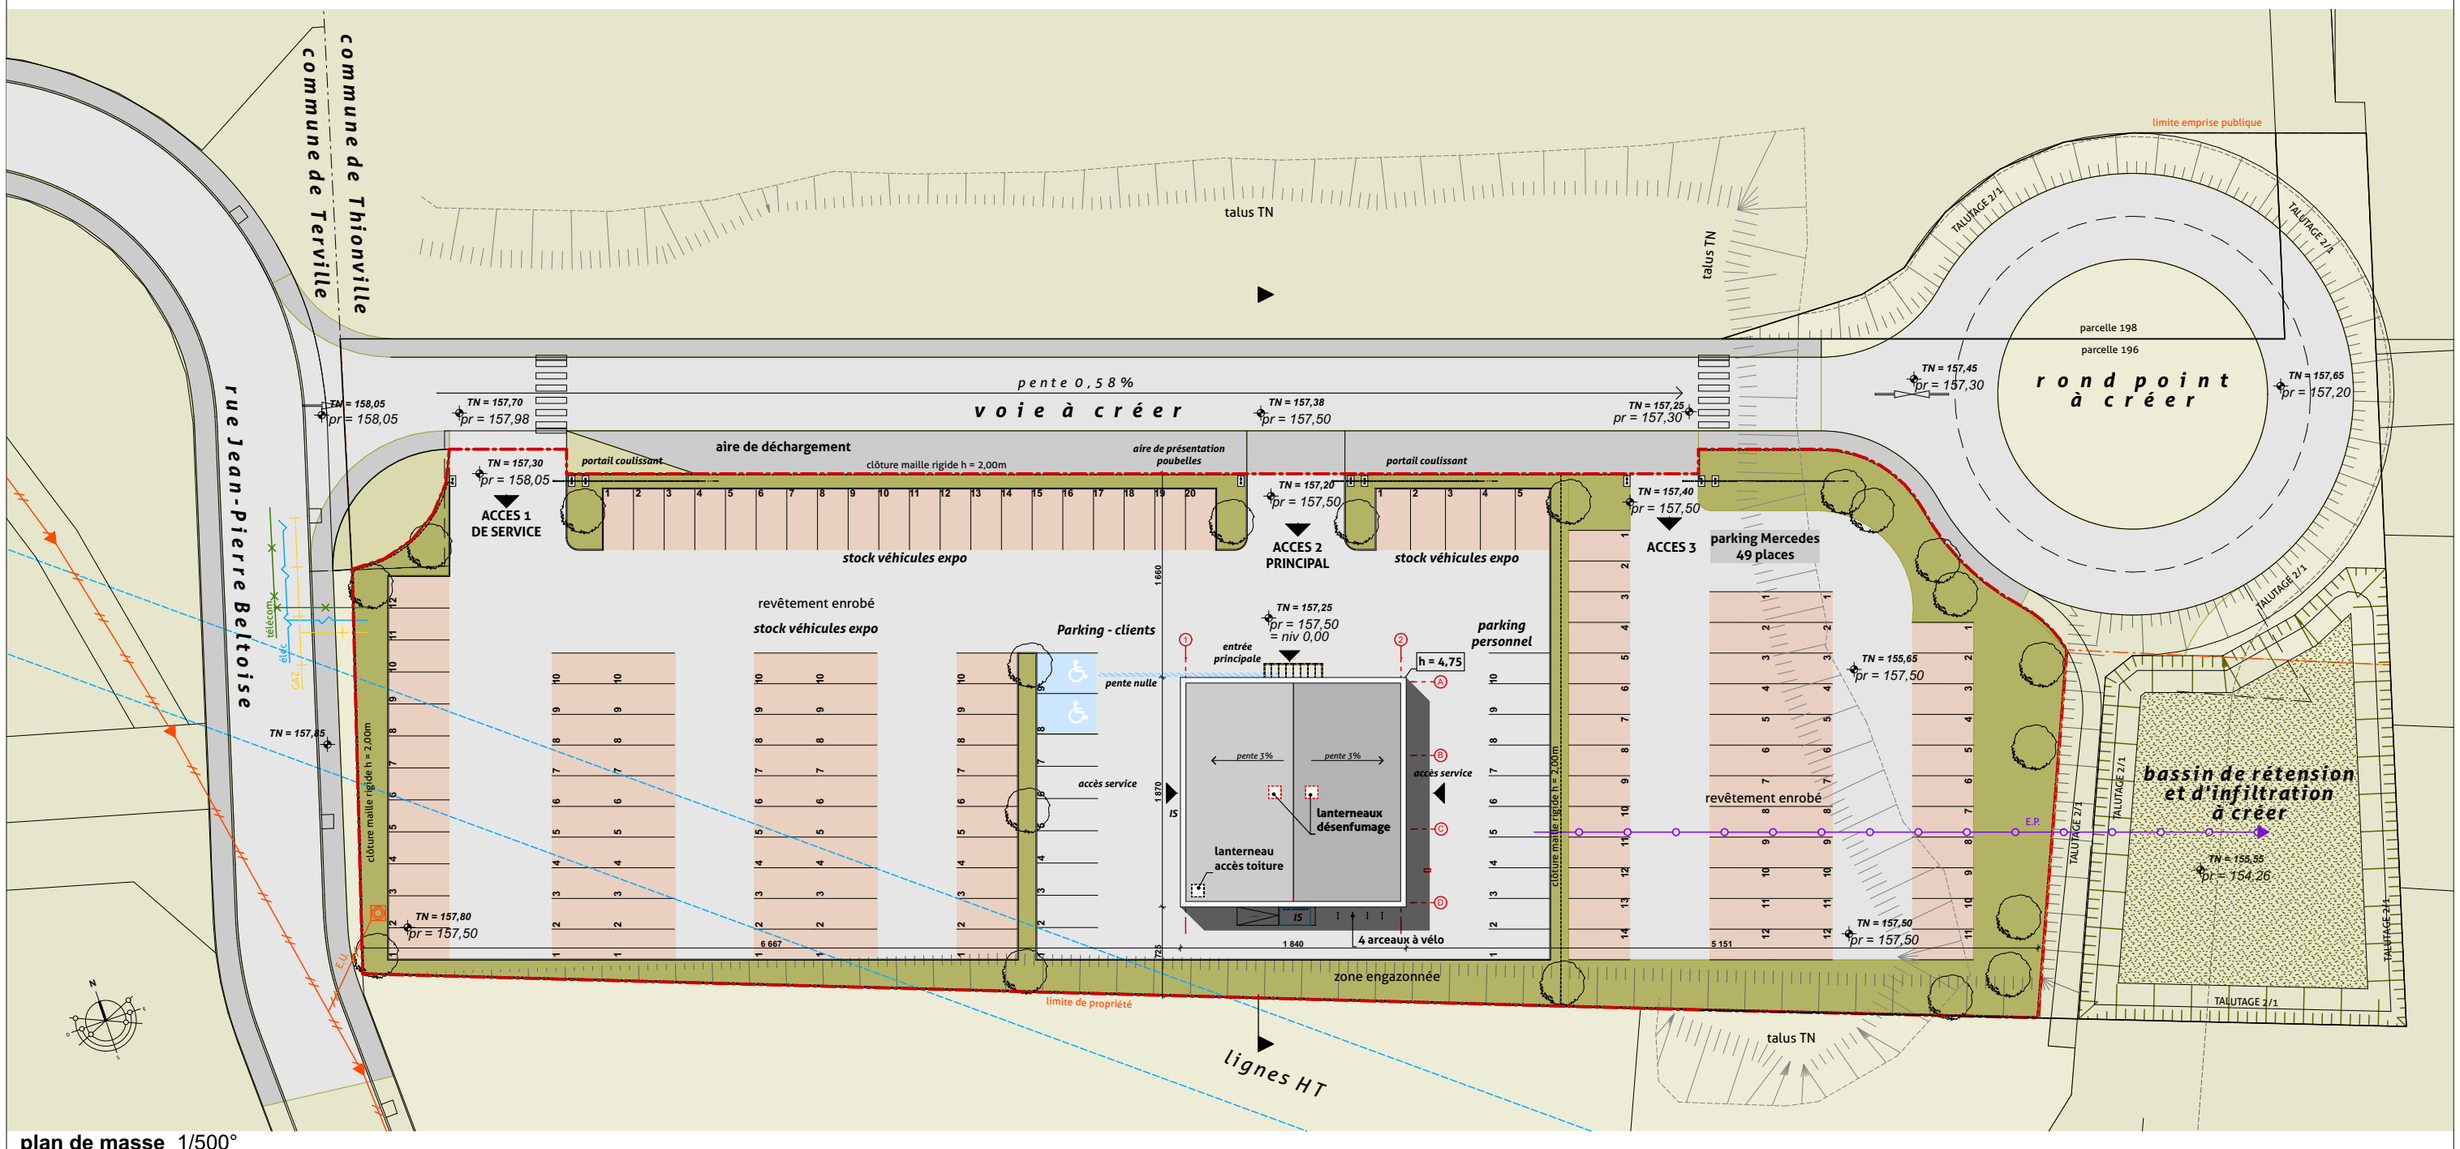

plan de masse_1/500°

Centre OK **construction d'une concession de véhicules d'occasion** — thionville	PC 01 - 02	**plan de situation - plan de masse**
maîtrise d'ouvrage : paul krœly animation_77 rue des vignes_67202 wolfisheim	**architecte mandataire : rey-de crecy / atelier d'architecture**_57 route de l'Hopital_67000 strasbourg contractant général : arco_6 rue de dublin_67300_schiltigheim	échelle = 1/500° juillet 2019