
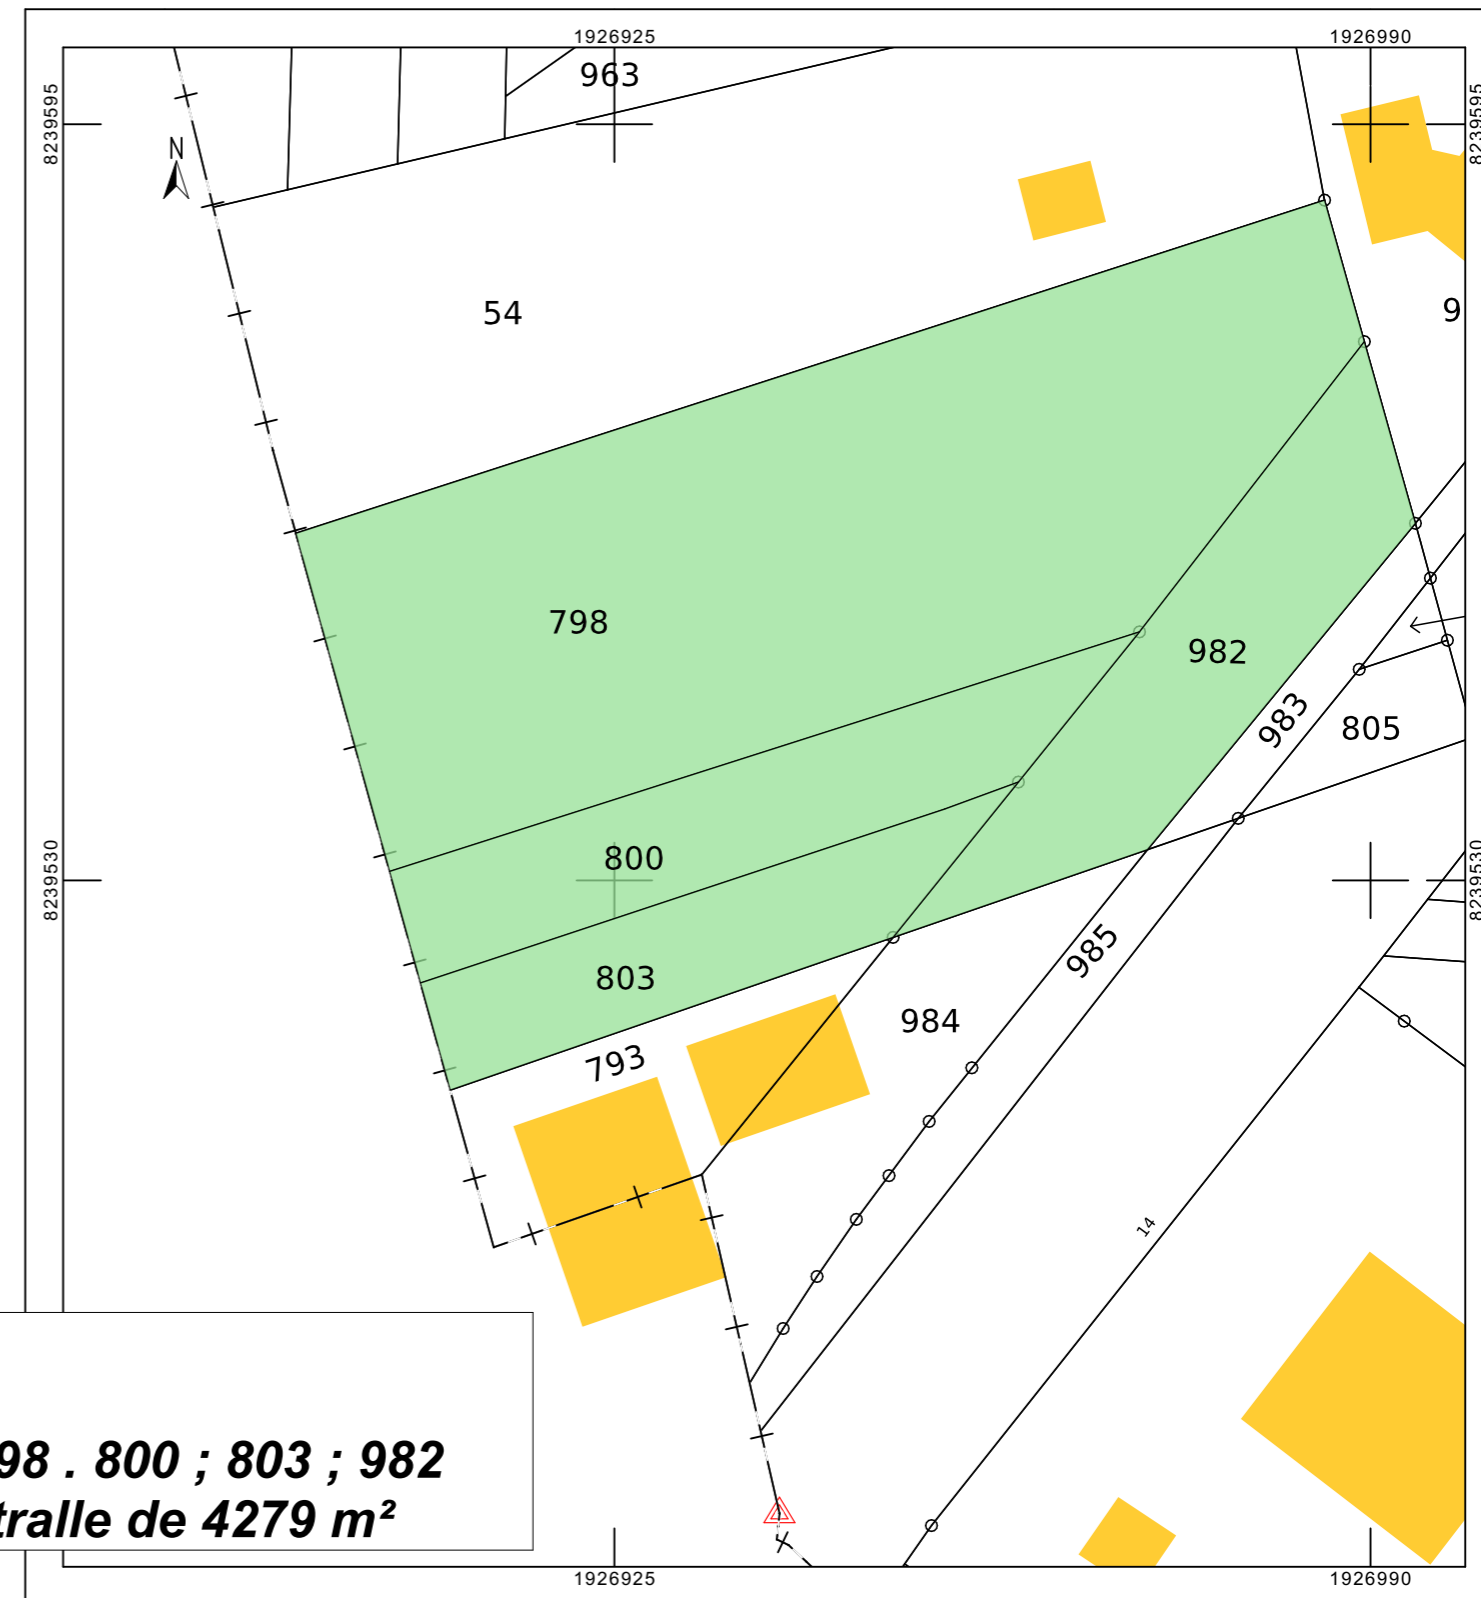


Plan de situation
1/2000

Plan cadastre
1/650

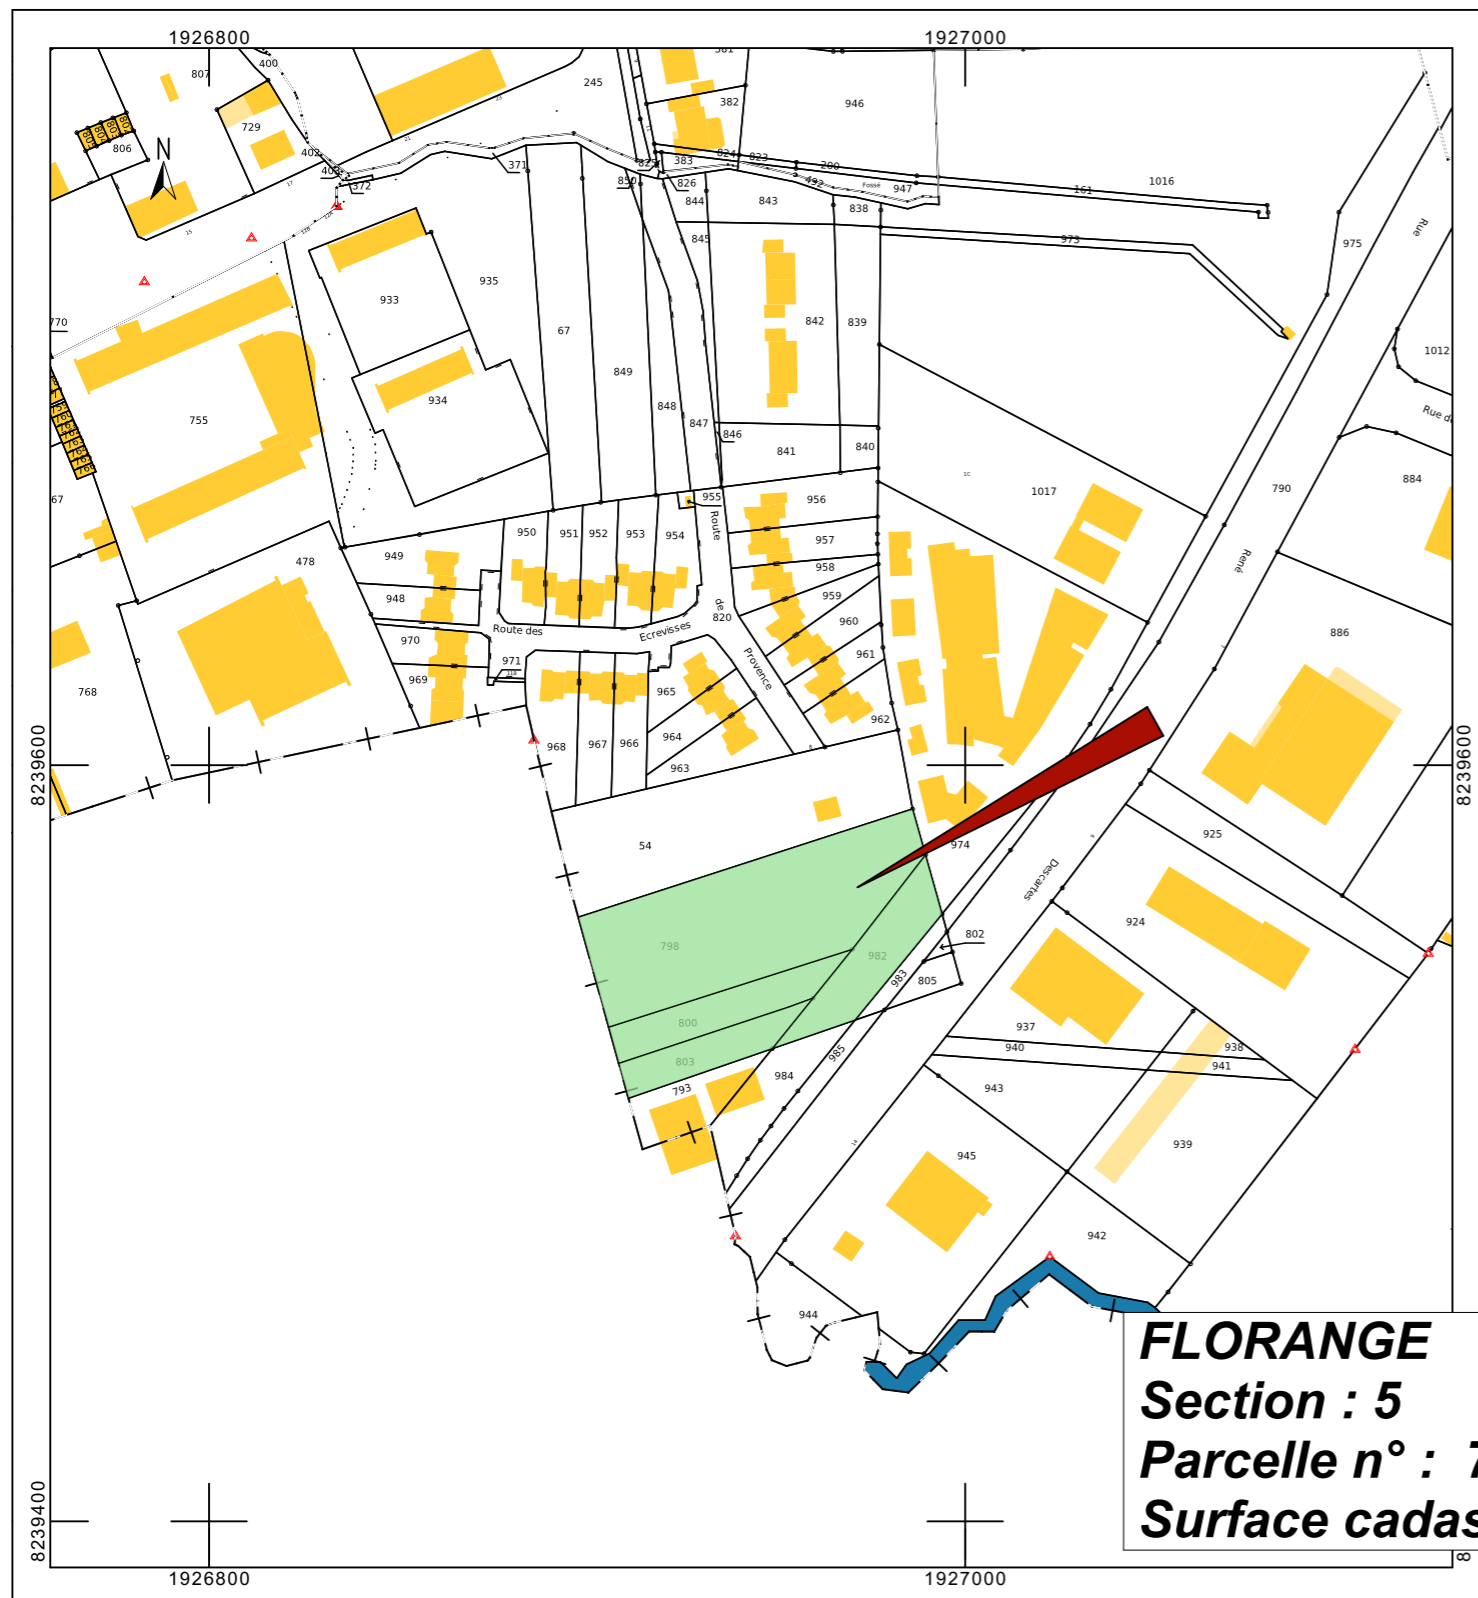

FLORANGE
Section : 5
Parcelle n° : 798 . 800 ; 803 ; 982
Surface cadastrale de 4279 m²

Cabinet AH-THON-VANDAMME
 Sarl d'Architecture
 10 Rue du G1 Leclerc - 88200 REMIREMONT
 Tél. 03 29 23 91 91 - Fax 03 29 23 28 84
 Ordre des architectes National 813825 Régional r10S01192
 SIRET 520 402 835 00018 - Code APE 7111Z

Cabinet
AH-THON & VANDAMME
 Sarl d'architecture
 10, Rue du Général Leclerc
 88200 REMIREMONT
 Tél: 03-29-23-91-91 Fax: 03-29-23-28-84
 cabinet@archi-ahthonvandamme.com

OPERATION	REALISATION D'UNE MOSQUEE
DENOMINATION du PROJET	MOSQUEE DE FLORANGE
Plans non valables pour exécution - Propriété du cabinet Ah-Thon Vandamme SARL d'Architecture - Ne peuvent être diffusés sans autorisation préalable	
Réf. Info : 12seb MOSQUEE FLORANGE ERP22-PC2.pln	

COMMUNE	57190 FLORANGE
ADRESSE	RUE RENE DESCARTES
MAITRE D'OUVRAGE	Association Entente Socio Culturelle Islamique 55 Rte des Romains 57190 Florange
PC 01 CADASTRE - SITUATION	

DPC	
Date	14/09/2022
Echelle	