

Pièce n°2 bis : Plan de situation




> Vue Aeriennne




> Plan de situation

Zone "Les Jardins de Diane" Rue de Vienne 68180 HORBOURG WIHR
Zone: AUE - Section: 26
PARCELLES: n°171, 189, 764, 195, 175, 186, 767, 761
Surface totale: 5351 m2

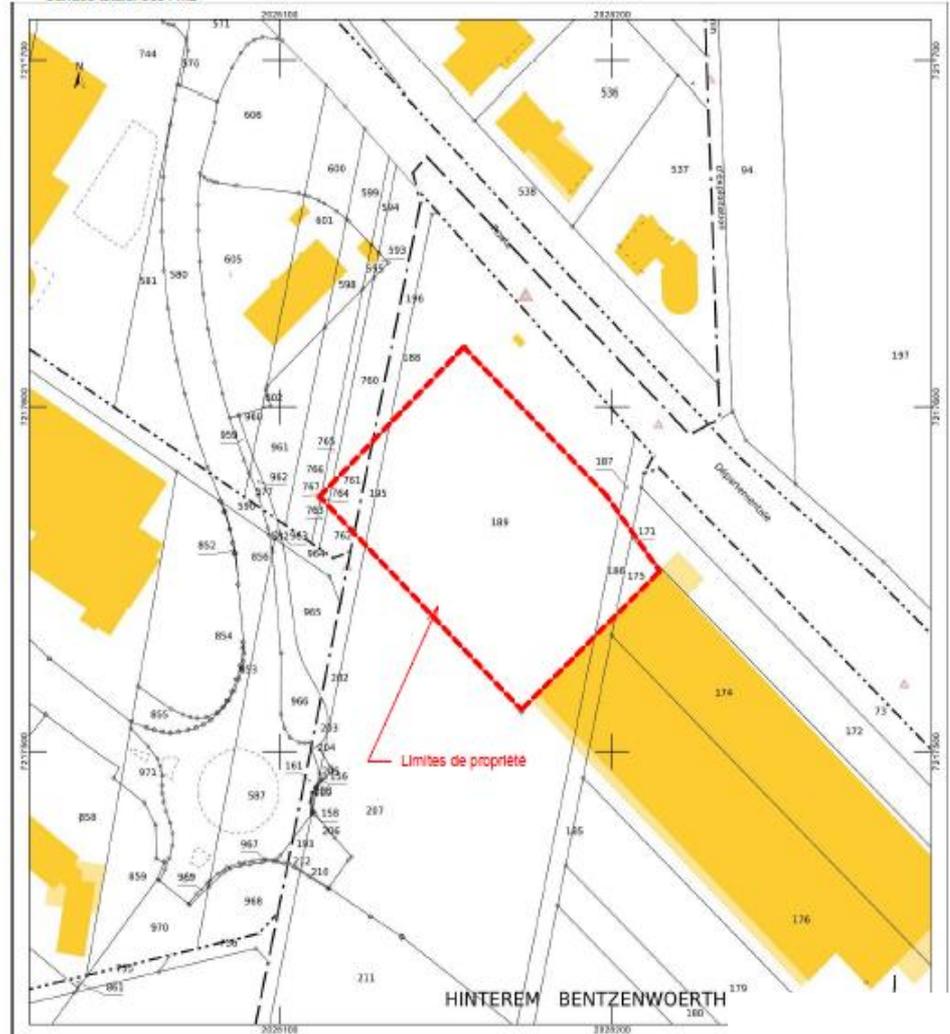


> Extrait du cadastre éch: 1/1000

Pièce n°3 : Plan de masse

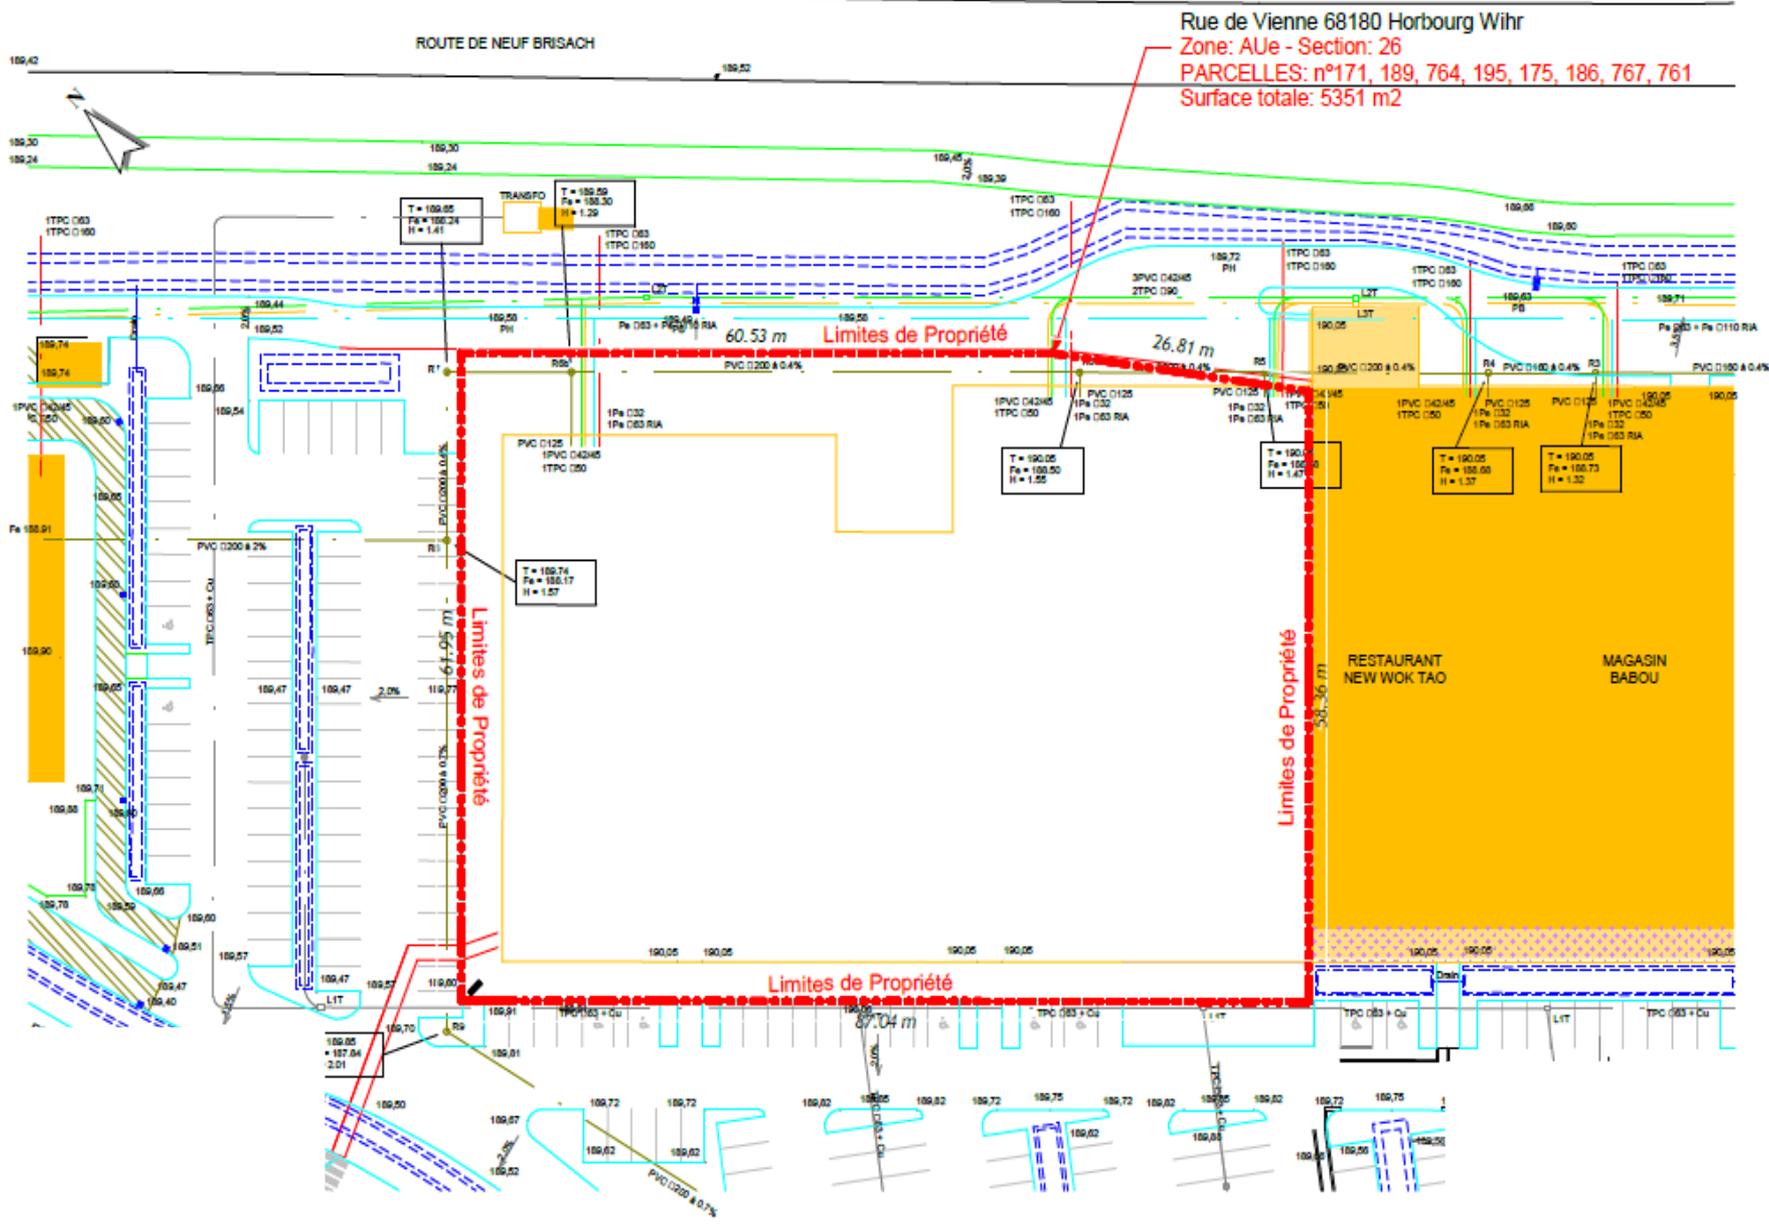


Pièce n°3bis : Plan de masse projet

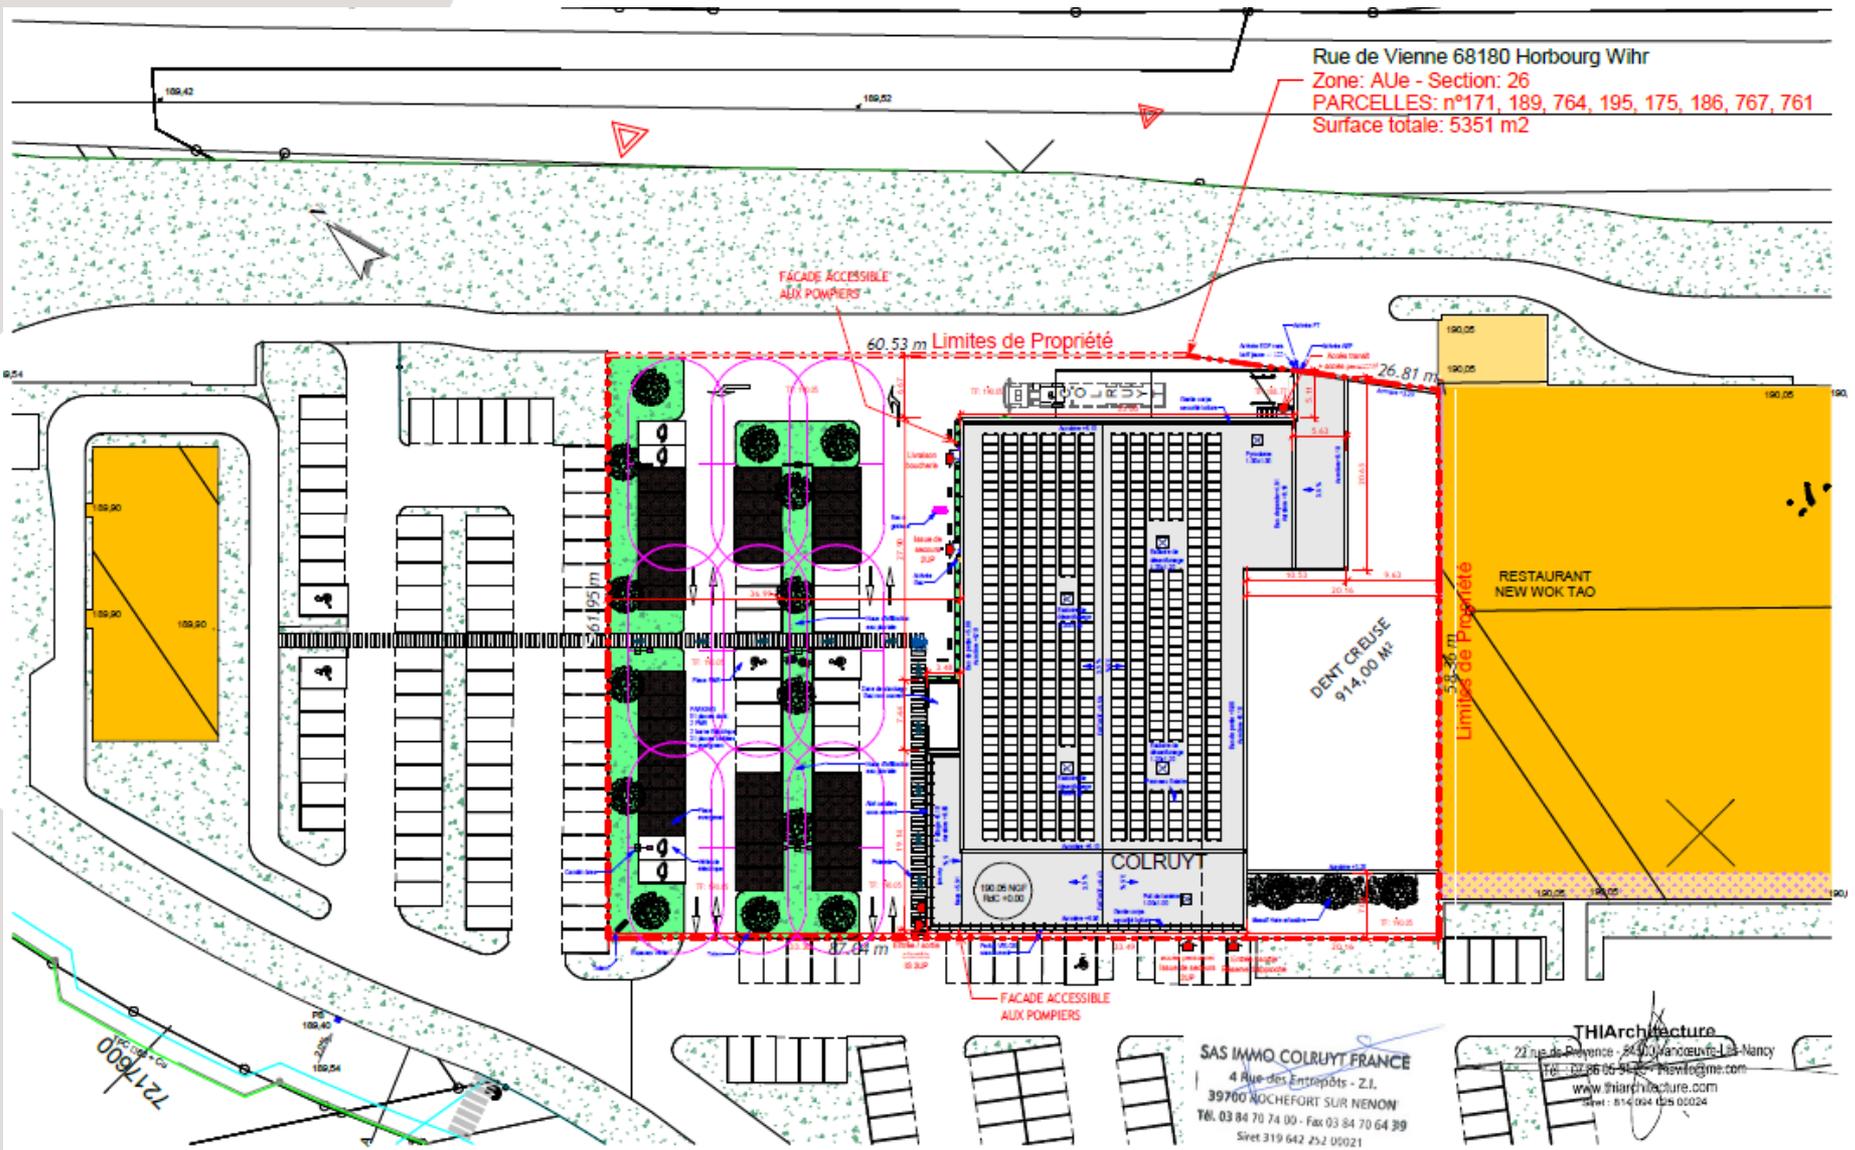

Pièce n°4 : Photos



Vue 1

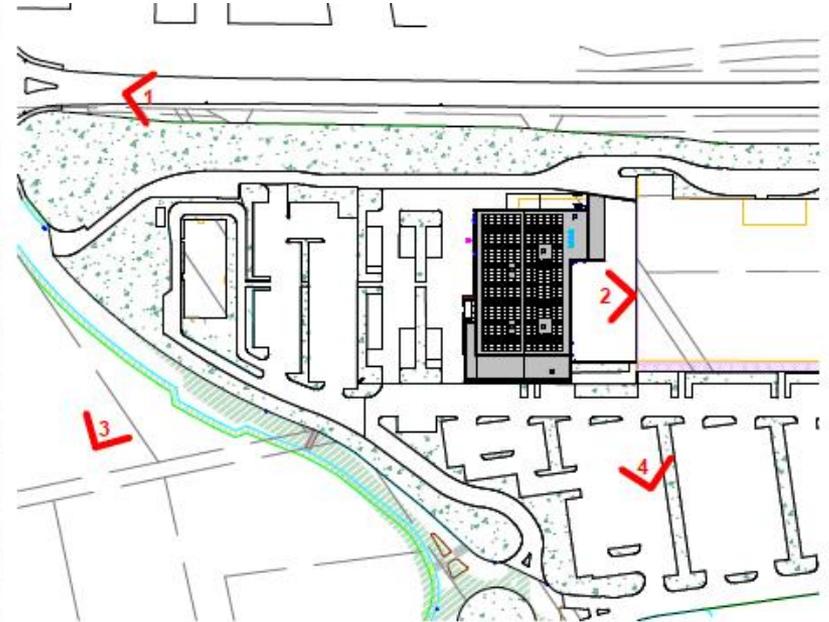

Vue 2



Vue 3



Vue 4

Pièce n°4 : Insertion paysagère



Pièce n°5 : Vue Aérienne

