


Commune de BISEL

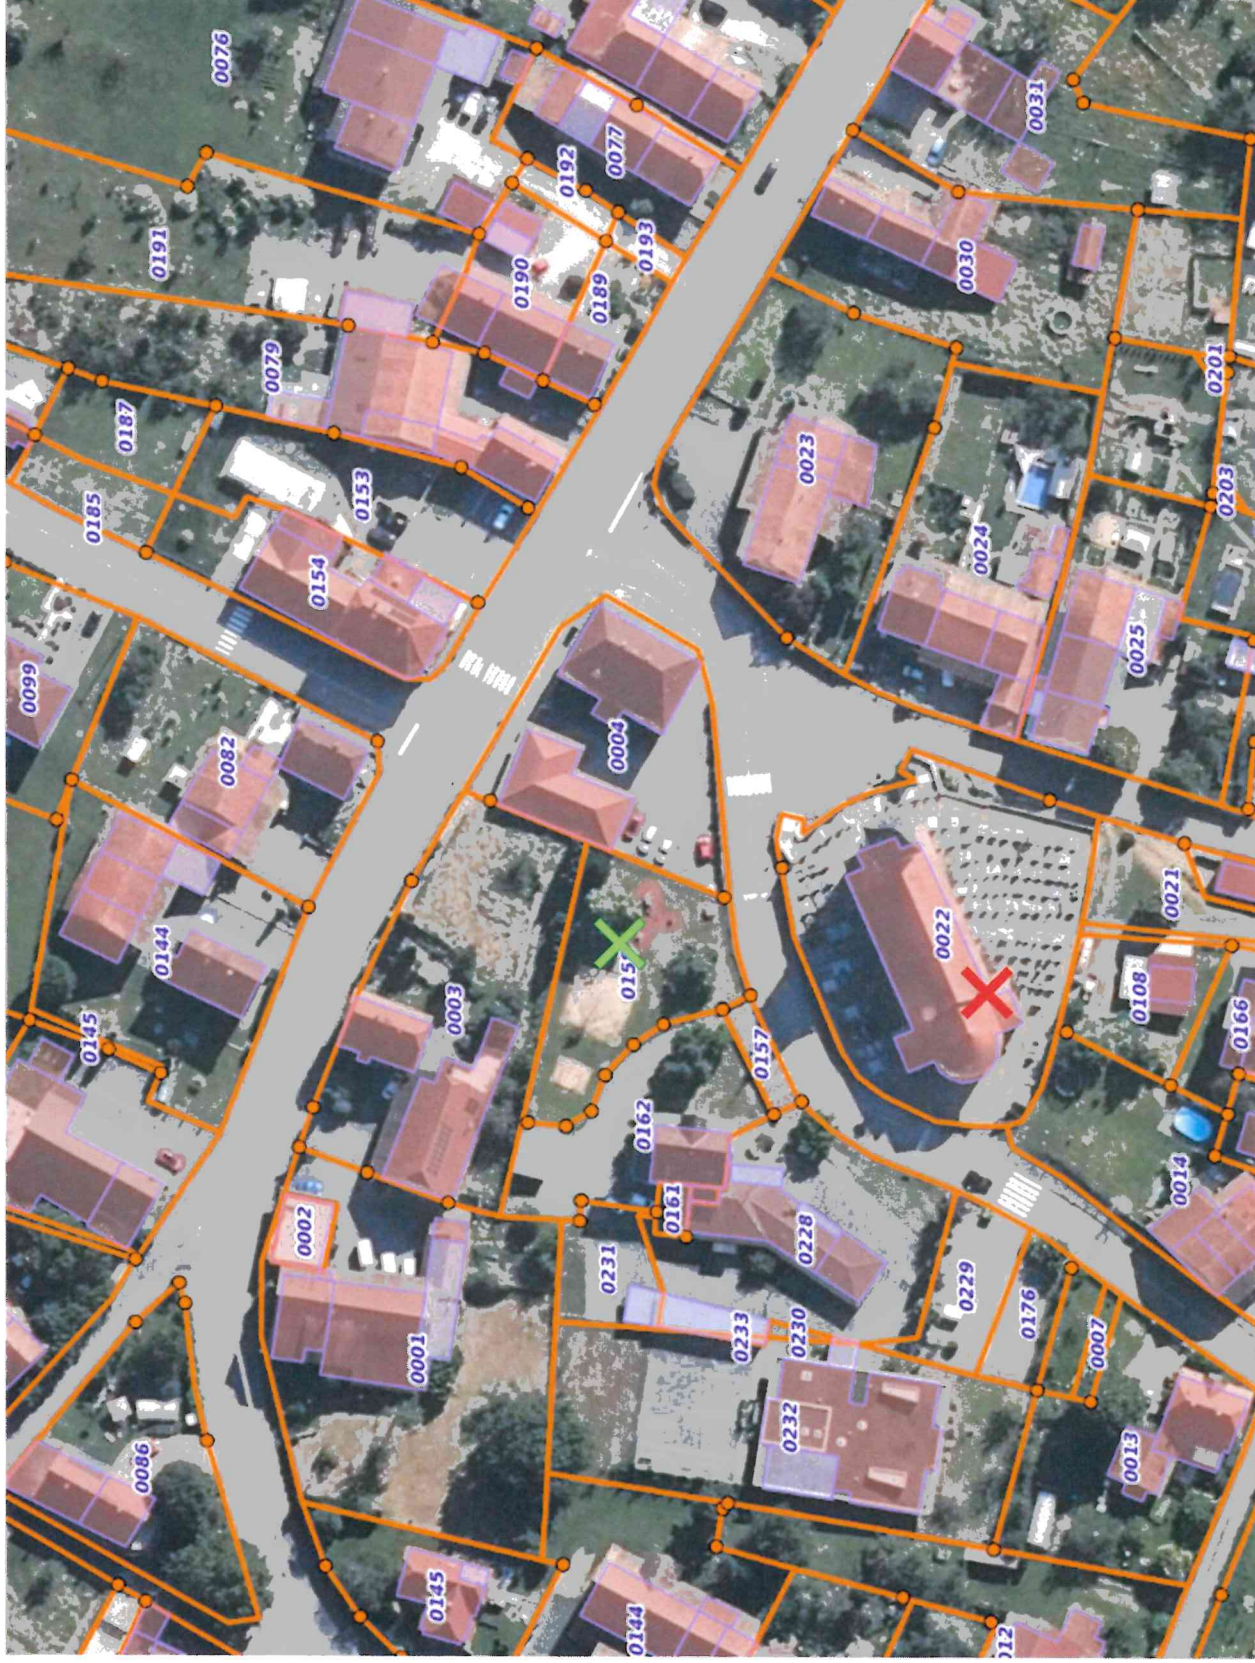

X Nid à enlever

X Nouveau nid à installer