


# PLAN DE SITUATION

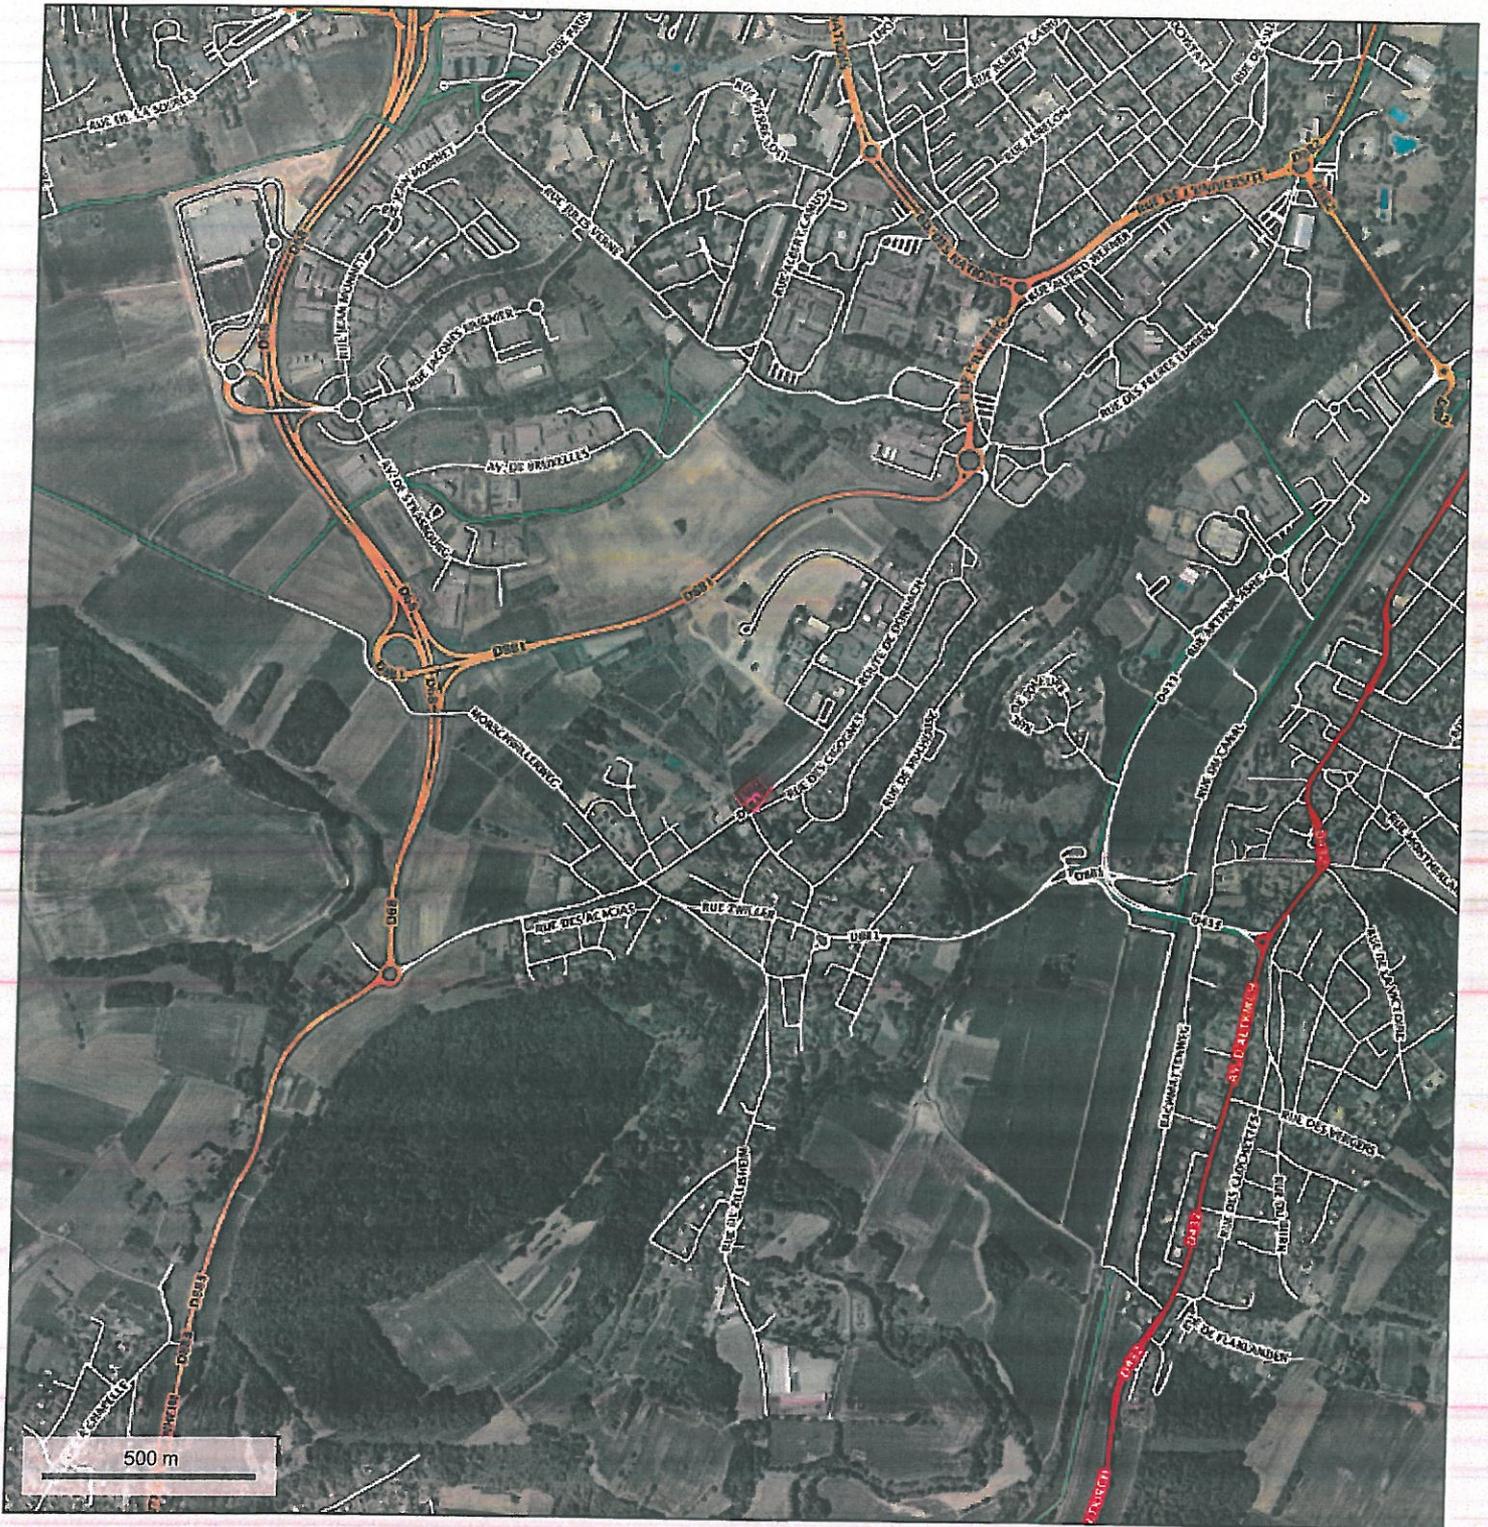

© IGN 2017 - [www.geoportail.gouv.fr/mentions-legales](http://www.geoportail.gouv.fr/mentions-legales)

Longitude : 7° 17' 59" E  
Latitude : 47° 43' 16" N

Projet pour l'implantation d'un Magasin NORMA Echelle : 1/25000

DEMANDE D'EXAMEN AU CAS PAR CAS  
PREALABLE A LA REALISATION EVENTUELLE  
D'UNE EVALUATION ENVIRONNEMENTALE

Projet pour l'implantation d'un Magasin NORMA  
Route de Dornach à BRUNSTATT-DIDENHEIM  
(68 350)

### PLAN DE SITUATION

échelle: 1/1500  
14 Février 2018

Annexe 2

MAITRE D'OUVRAGE:  
**DC DEVELOPPEMENT SAS**  
Monsieur William DE CESPEDES  
231, Rue Saint-Honoré  
75 001 PARIS - France



Sàrl d'Architecture  
**FENUS RJB**  
Architecte ENSAIS

1, Rue du Temple  
67550 VENDENHEIM

tél: 03 88 69 40 70  
fax: 03 88 69 42 85

L'Architecte: Le Maître d'Ouvrage:

Date

Modifications

**NOTA:**  
Ces plans ne sont pas des plans d'exécution.  
Ils ne sont destinés qu'à l'obtention des autorisations  
administratives de construire.

