


## PLAN DE SITUATION





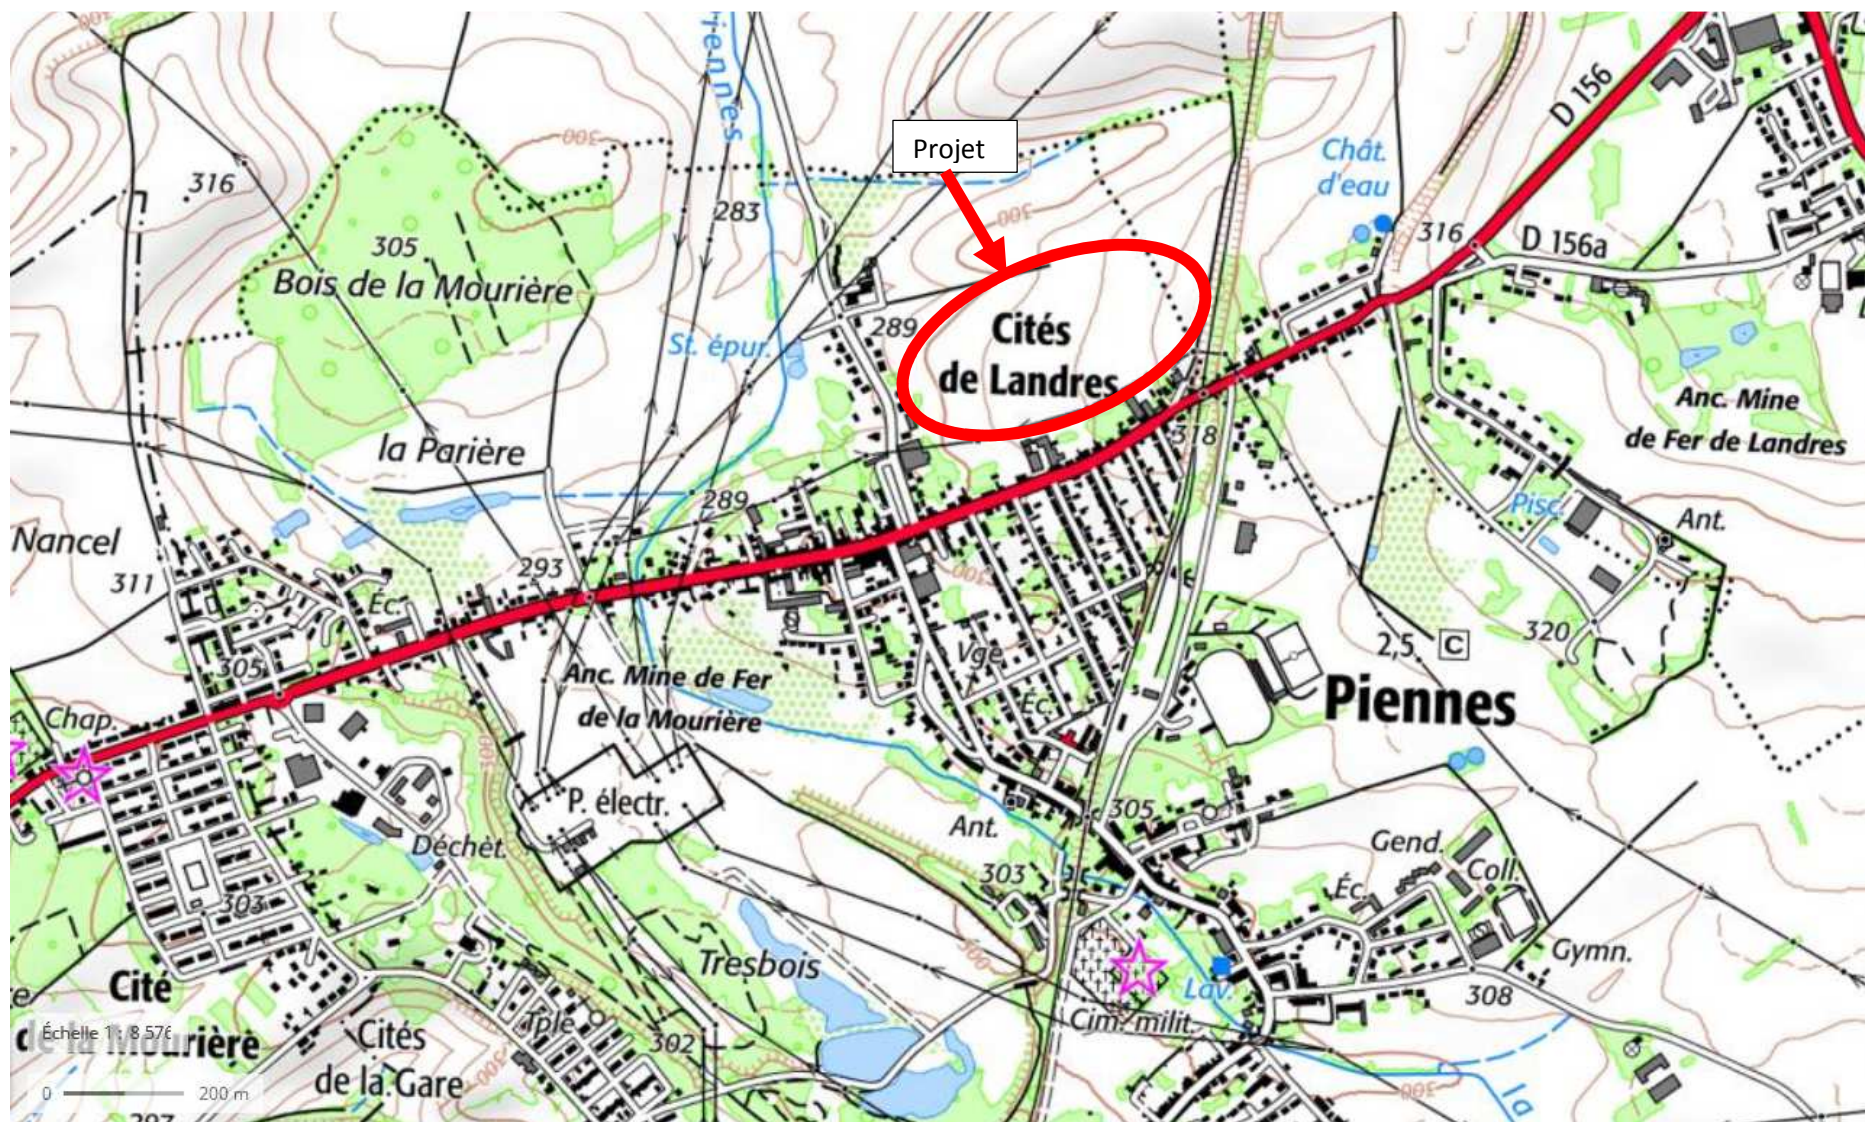

PA01



Les présents plans sont exclusivement destinés à la demande de permis d'aménager. Ils ne sont pas des plans d'exécution et ne peuvent donc en aucun cas être directement utilisés pour réaliser les travaux.



Affaire n° 2224 - Réalisation d'un lotissement à usage d'habitation / 54490 PIENNES - 54970 LANDRES

**PLAN DE SITUATION**

P.A. 15 / 11 / 2022  
02 1 / 2500

**TERRALIA  
AMENAGEMENT**