


Plan schématique du projet de stockage - concassage - broyage de la société SVRB

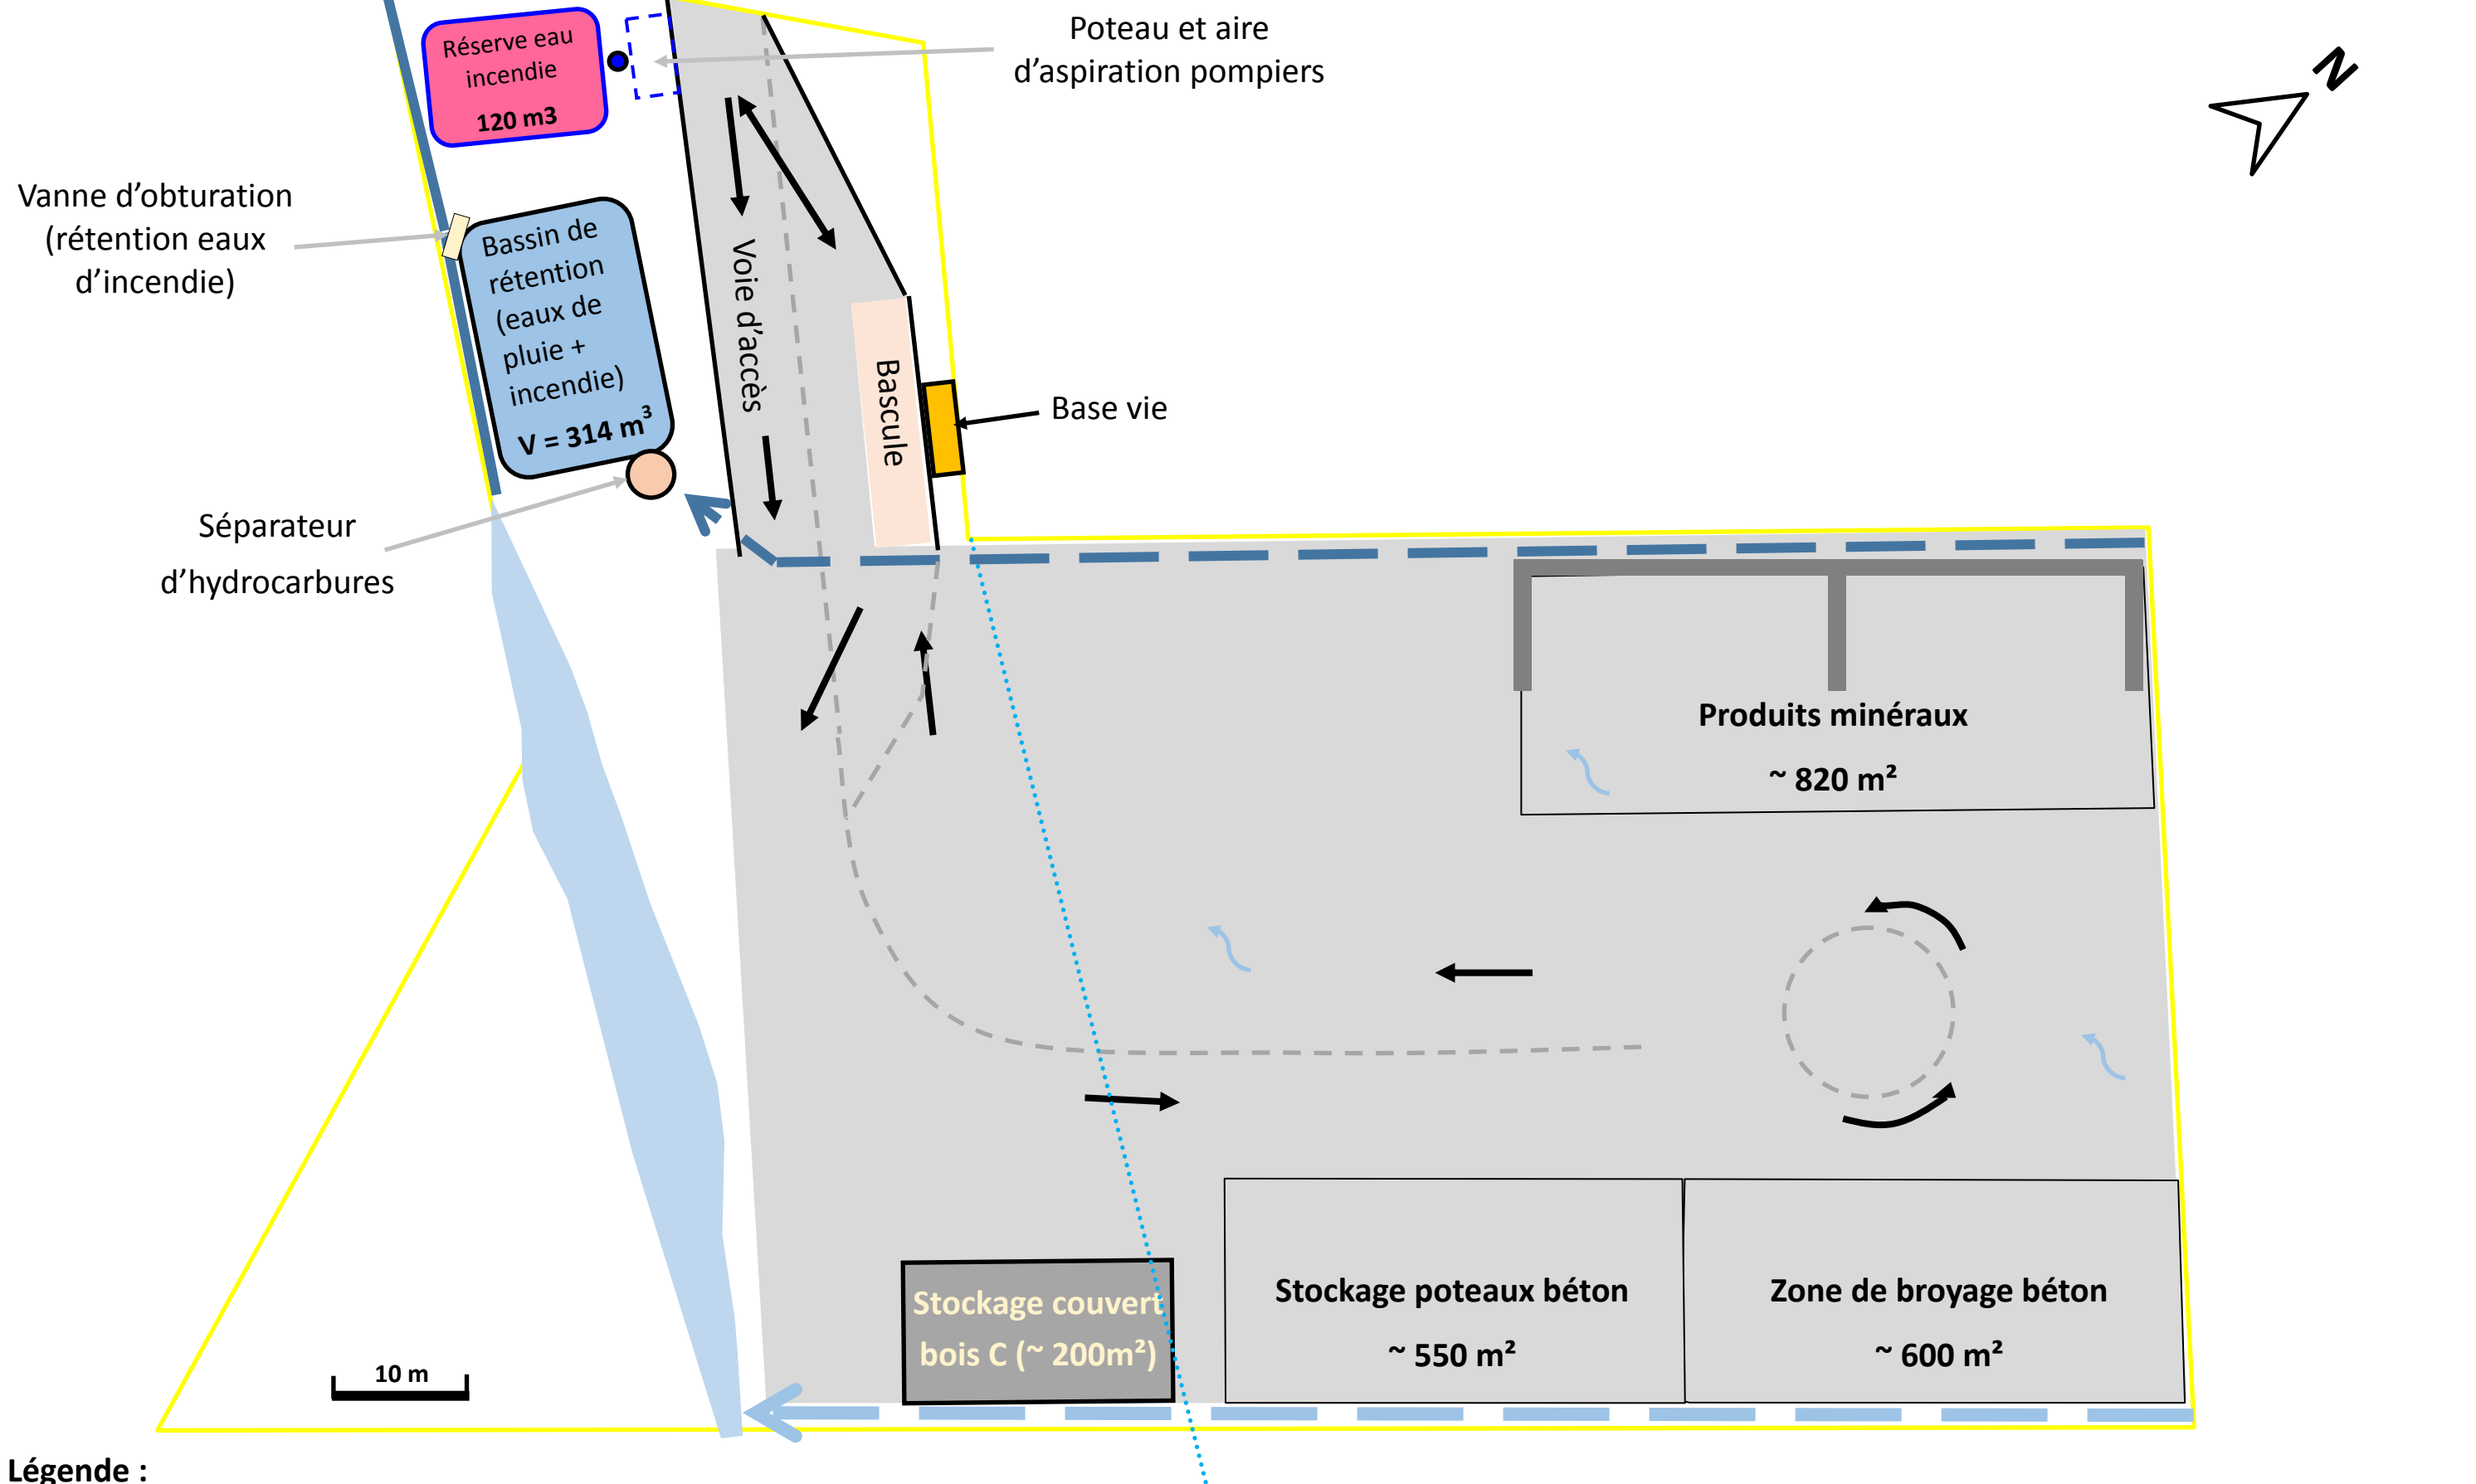

Légende :

- | | | | | |
|------------------------|---------------------------------------|-----------------------|---------------------|--------------------|
| Limites de la parcelle | Surface plateforme | Blocs béton amovible | Sens de circulation | Sens ruissellement |
| Zone humide | Zone de stockage bétonnée et couverte | Conduite AEP enterrée | Fossé de drainage | Caniveau EP |
| | | | Fossé existant | |