




© IGN 2022 - www.geoportail.gouv.fr/mentions-legales

Longitude : 4° 45' 46" E
Latitude : 49° 21' 11" N

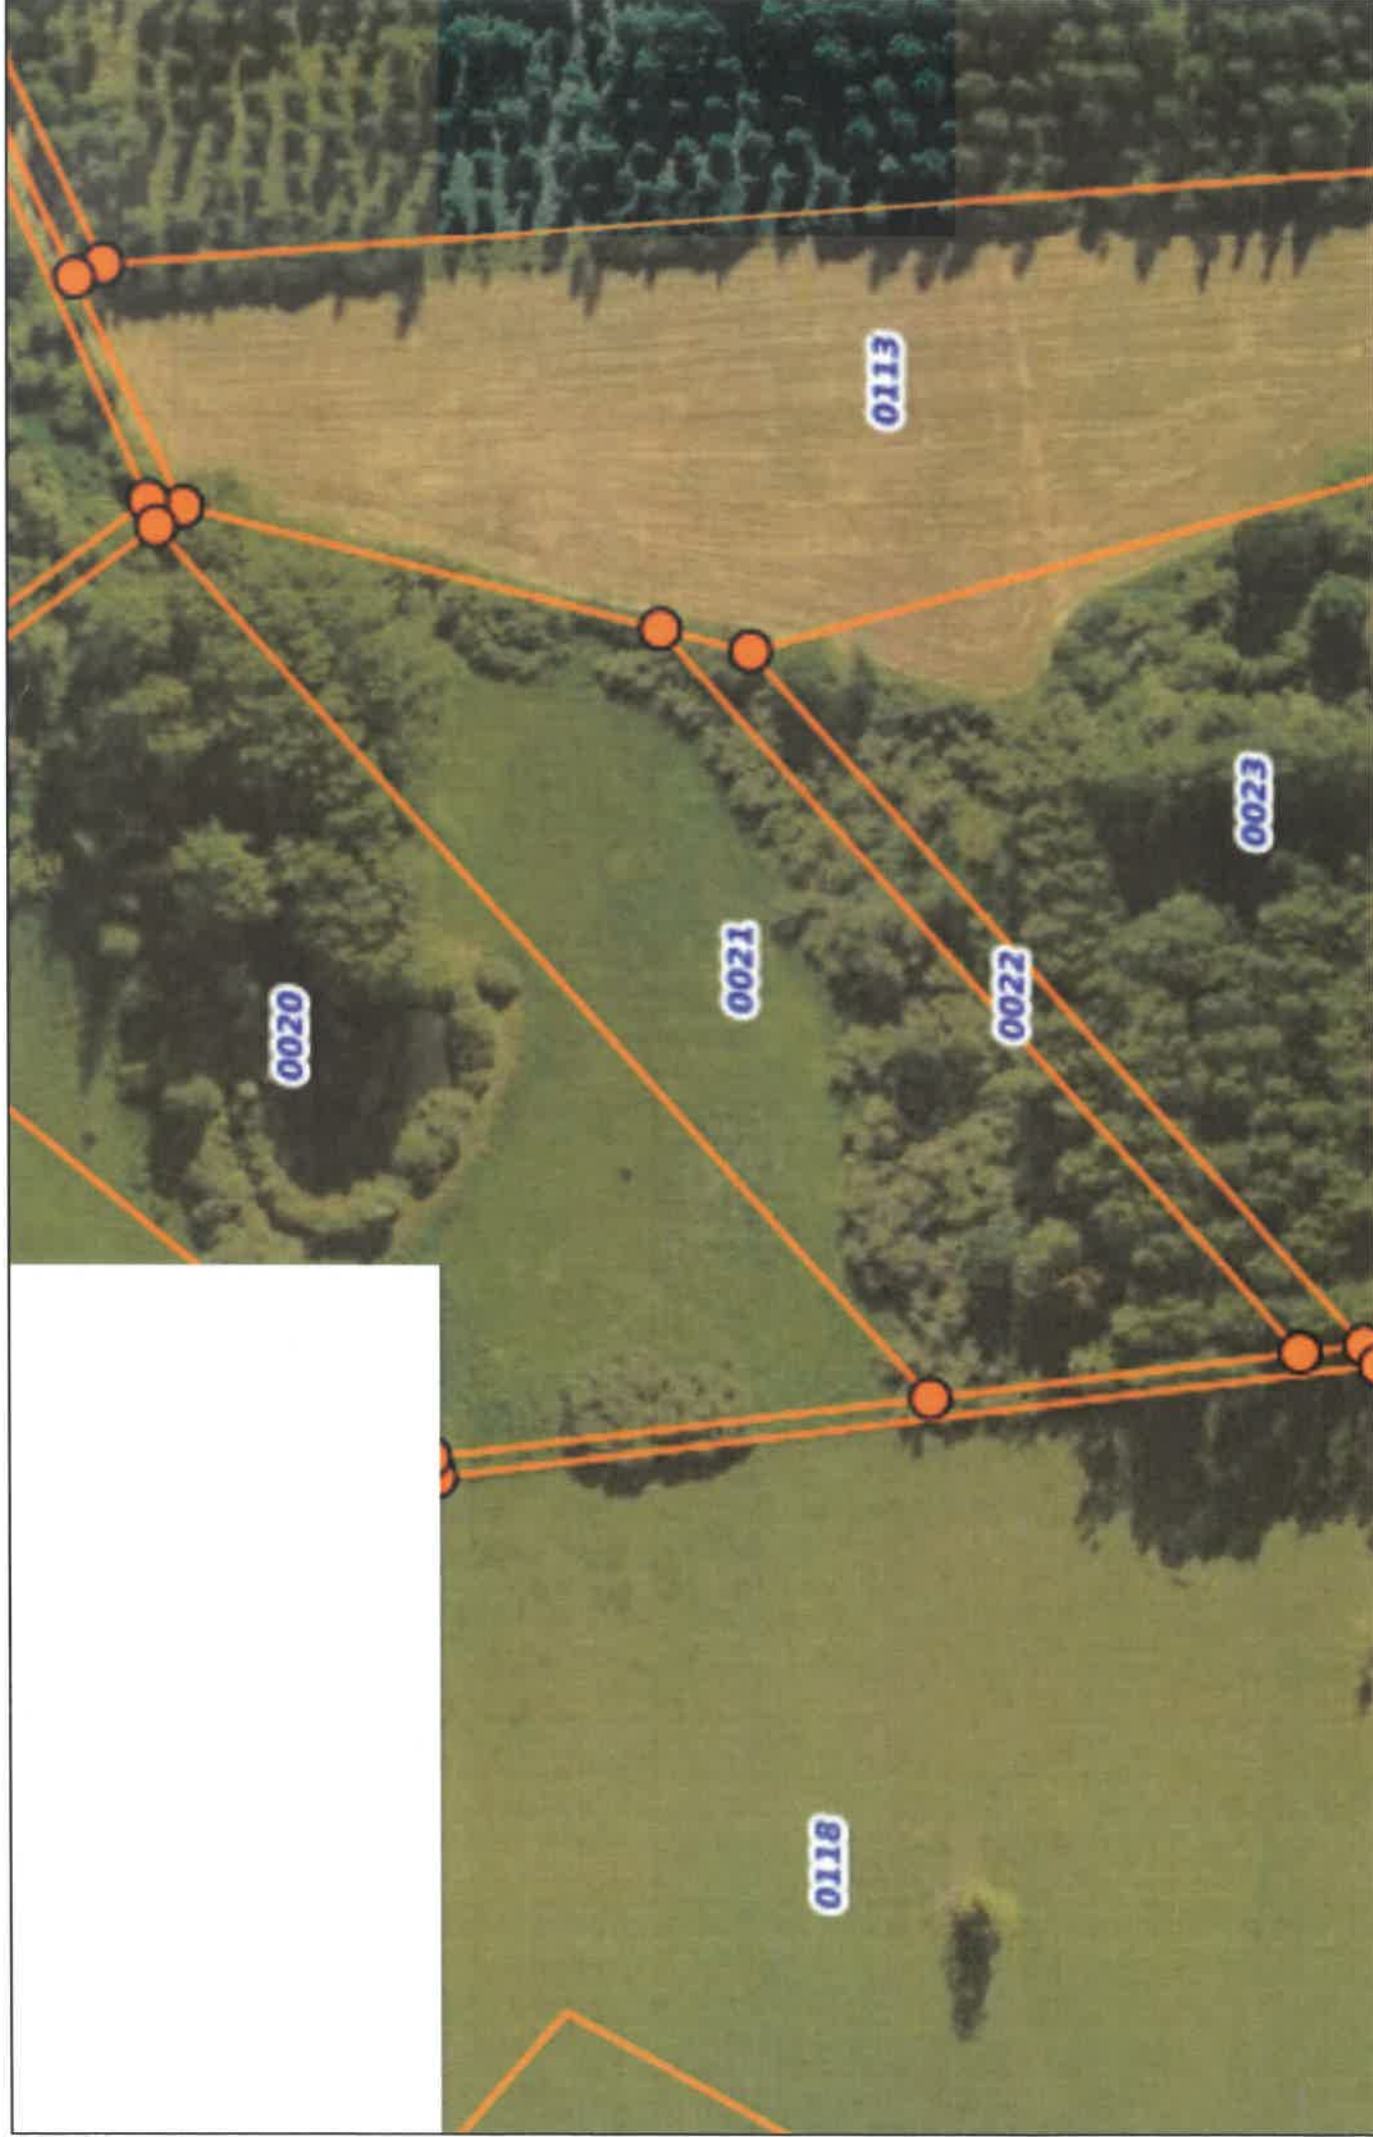

Département :
ARDENNES

Commune :
OLIZY-PRIMAT

DIRECTION GÉNÉRALE DES FINANCES PUBLIQUES

EXTRAIT DU PLAN CADASTRAL

Le plan visualisé sur cet extrait est géré
par le centre des impôts foncier suivant :
VOUZIERS
86, Rue Gambetta 08400
08400 VOUZIERS
tél. 03 24 30 26 97 -fax 03 24 30 26 99
bant.vouziers@dgi.finances.gouv.fr

Section : ZP
Feuille : 000 ZP 01


Échelle d'origine : 1/2000
Échelle d'édition : 1/2000

Date d'édition : 10/05/2022
(fuseau horaire de Paris)

Coordonnées en projection : RGF93CC50
©2017 Ministère de l'Action et des
Comptes publics

Cet extrait de plan vous est délivré par :

cadastre.gouv.fr

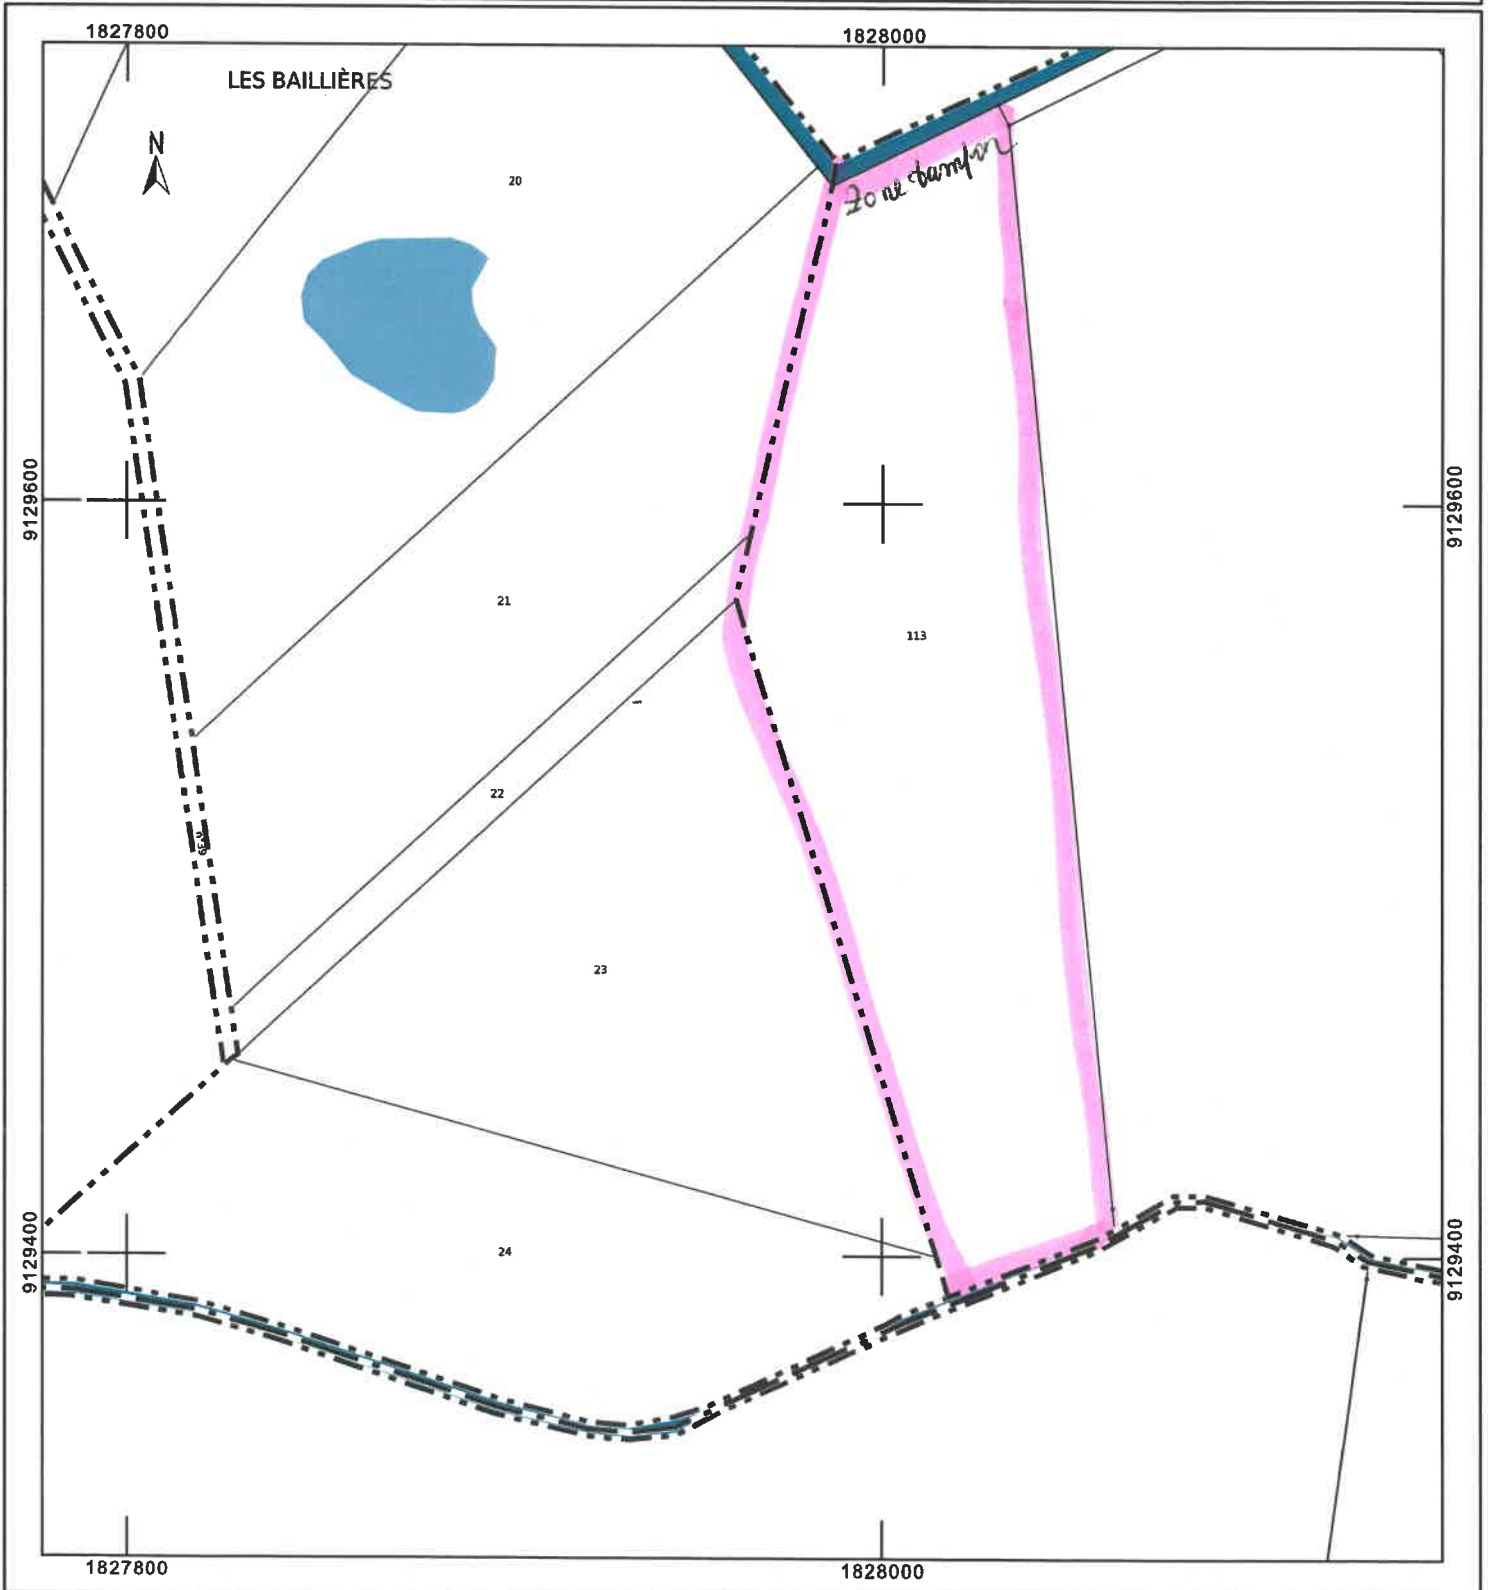



Replombation du projet
dans un paysage lointain