

Département :
ARDENNES

Commune :
DOUZY

Section : AE
Feuille : 000 AE 01

Échelle d'origine : 1/2000
Échelle d'édition : 1/1500

Date d'édition : 12/05/2022
(fuseau horaire de Paris)

Coordonnées en projection : RGF93CC50
©2017 Ministère de l'Action et des
Comptes publics

DIRECTION GÉNÉRALE DES FINANCES PUBLIQUES

PLAN DE SITUATION

Le plan visualisé sur cet extrait est géré
par le centre des impôts foncier suivant :
CENTRE DES FINANCES PUBLIQUES
DE SEDAN 2, avenue Kennedy 08208
08208 SEDAN
tél. 03.24.27.76.00 -fax 03.24.27.76.13
sip-sie.sedan@dgfip.finances.gouv.fr

Cet extrait de plan vous est délivré par :

cadastre.gouv.fr



Plan mis à jour le 10 JUIN 2003

24 avril 2017

24 Septembre 2021

Echelle = 1/1000

Péture

TERRAIN D'ENTRAÎNEMENT

90m x 60m

TERRAIN HONNEUR

HANGAR

PROJET Synthétique

Terrain 60 x 45 m

Côture 65 x 50

VESTIBULE CLUB-BOULE

terrain AEP

TEN

VILLE DE DOUZY

Ville DE MOUZON

VERS MARCHON

Plan de Délimitation n° 064

NO D'AVIONS EXISTANT

EDAN


Borne 100

HANGAR

HANGAR

Stade de l'Aviation

RR

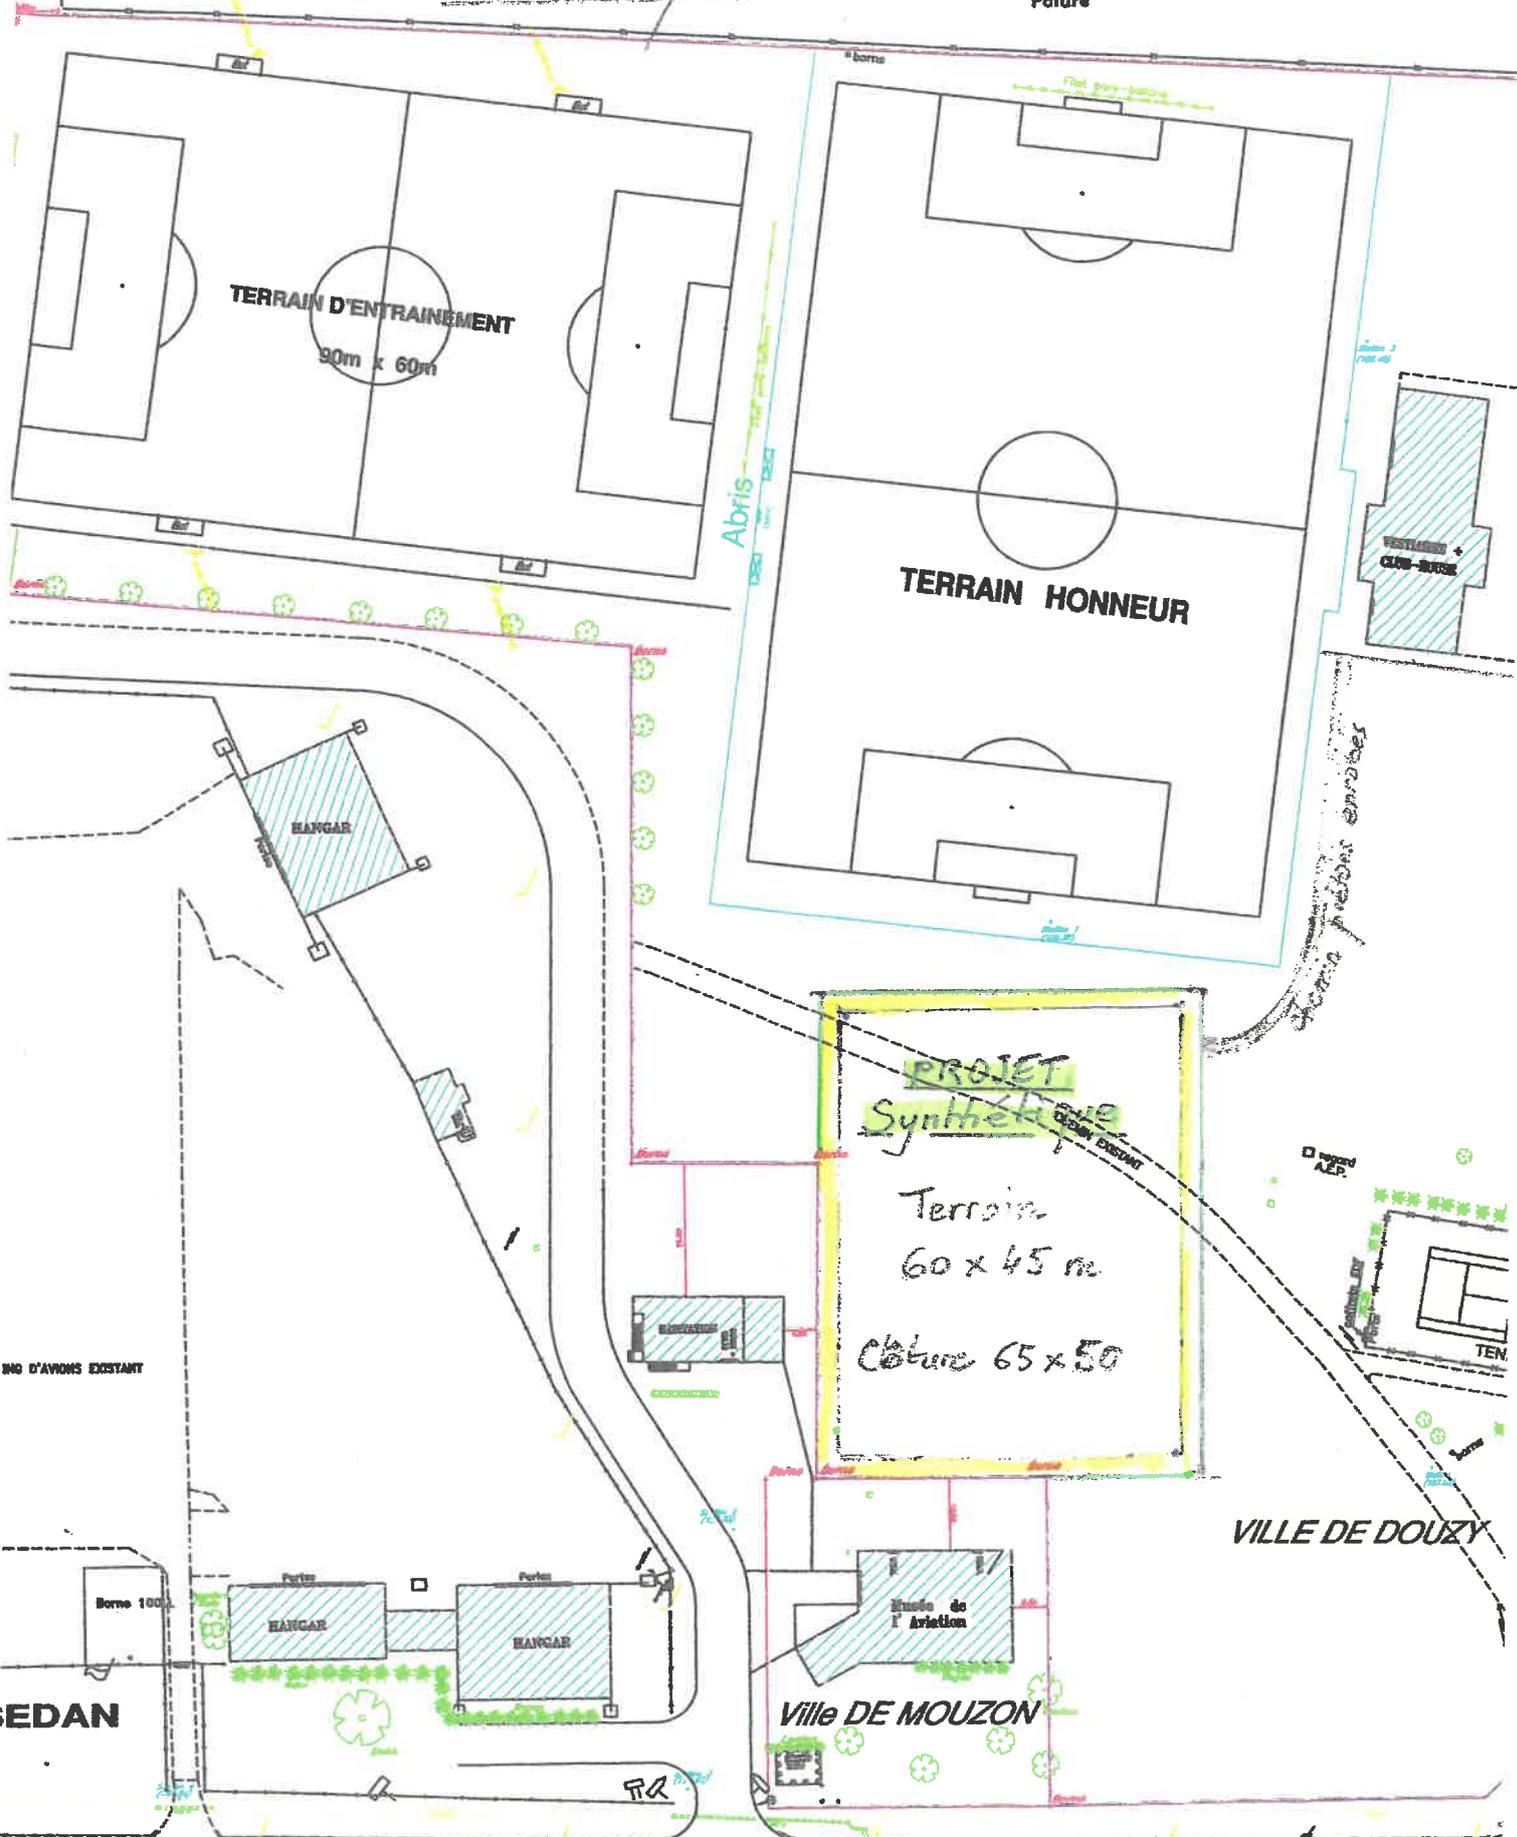

Création d'un terrain de football
synthétique - Foot à 8

Plan projet


Maire d'ouvrage:
QUI VIVE DOUZY

Maire d'œuvre :

DATE	Indice	MODIFICATIONS
03/03/2023		PREMIERE VERSION

ECHELLE	LOT	Phase	Destinataire
1/200			CC

LEGENDE :

 -  Pare-ballon
-  Clôture treillis soudé
-  Terrain de foot synthétique
-  Allée en stabilisé
-  Eroché
-  Puitsard
-  Regard
-  Drain collecteur
-  Drains agricoles

